



**Planta de Cobertura**  
Escala 1/200

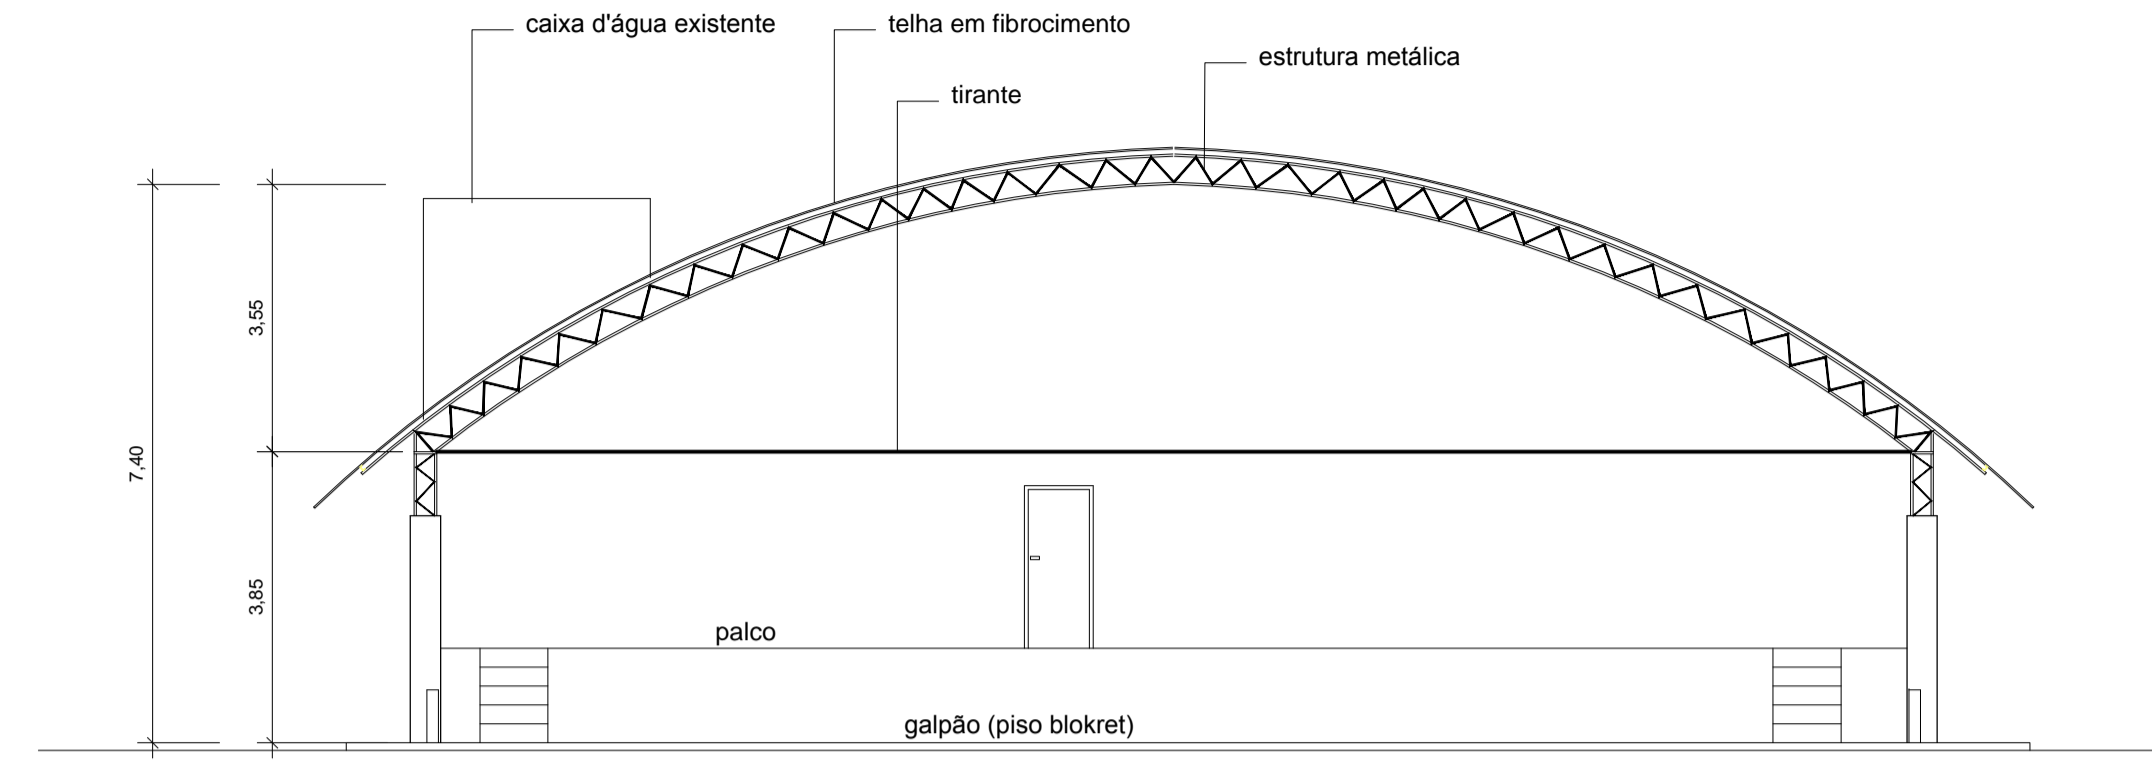

**Corte AA**  
Escala 1/100

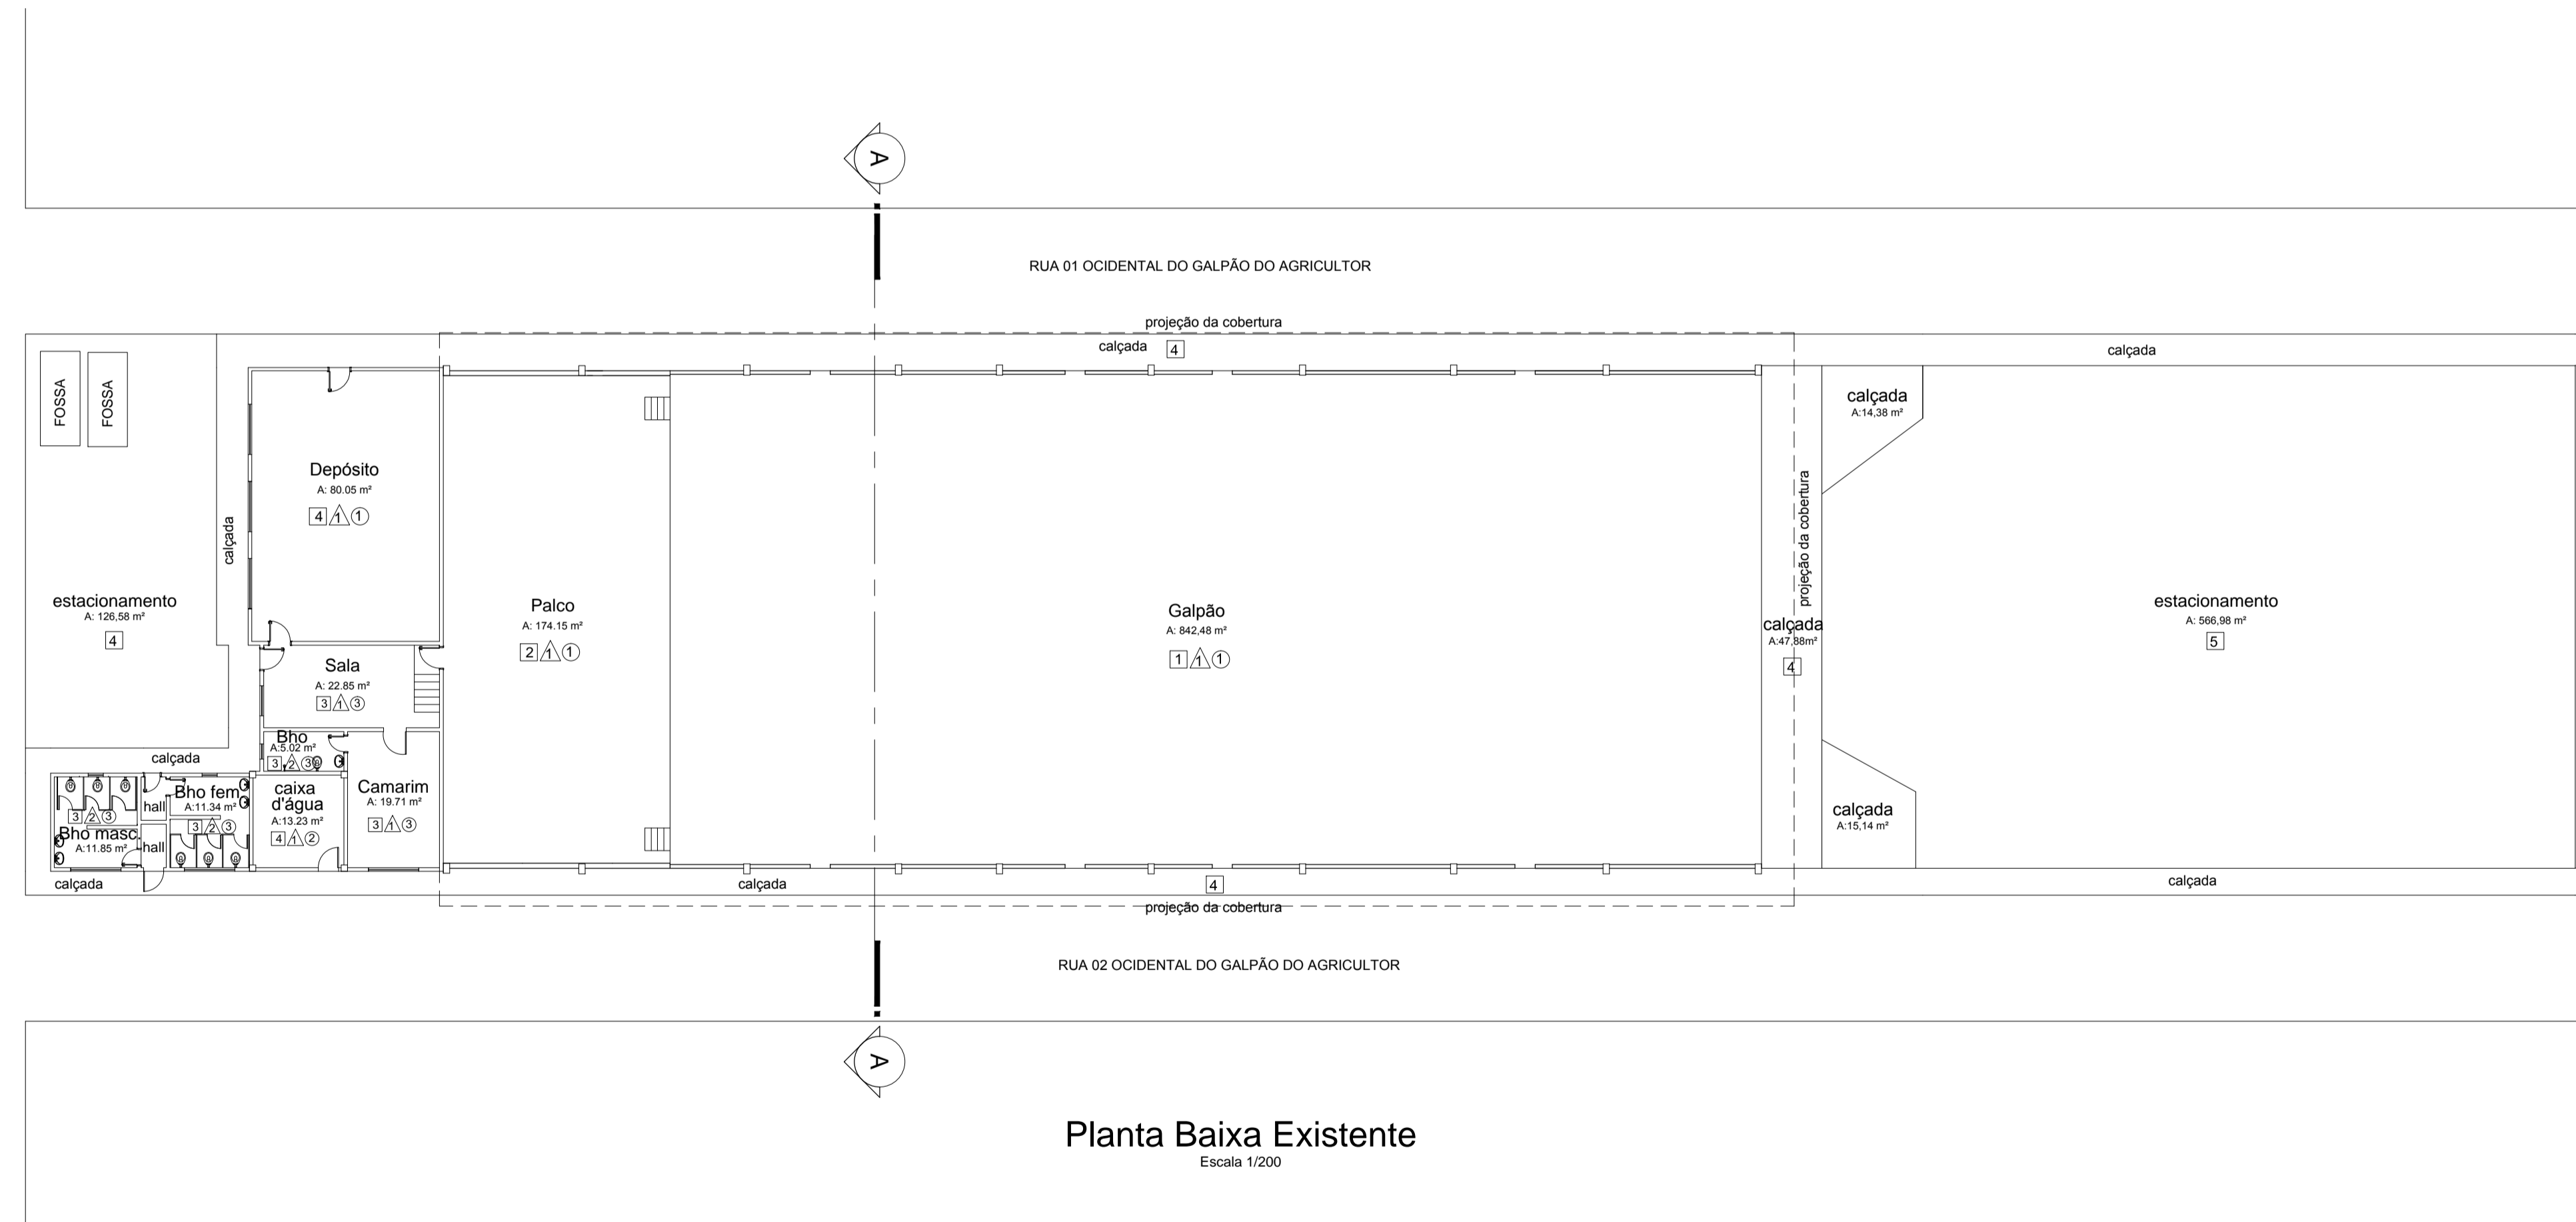

**Planta Baixa Existente**  
Escala 1/200

**NOTAS**

- medidas e níveis em metros;
- verificar posição exata dos pilares no projeto estrutural;
- verificar detalhes construtivos pertinentes nas pranchas de detalhamento;
- em caso de conflito de informações entre o projeto gráfico e o memorial descritivo, prevalece a informação contida nos desenhos;
- alterações neste projeto somente com autorização expressa do autor

A norma NBR 1272:2006 da ABNT (Associação Brasileira de Normas Técnicas) diz que área construída é a área total coberta de uma edificação, o que inclui a área de projeção do telhado da edificação.

- PISO**
- 1- PISO EM BLOKRET
  - 2- PISO EM CIMENTO QUEIMADO
  - 3- PISO CERÂMICO
  - 4- PISO CIMENTADO
  - 5- CAMADA ASFÁLTICA

- PAREDE**
- 1- PAREDE REBOCADA E PINTADA
  - 2- REVESTIMENTO CERÂMICO

- TETO**
- 1- ESTRUTURA METÁLICA COM TELHA EM FIBROCIMENTO
  - 2- LAJE
  - 3- FORRO PVC

PROPRIETÁRIO: *Jos Villagran Rabit Juan*  
PREFEITURA MUNICIPAL DE MÃE DO RIO

PROJETO: *Maruzza*  
ARQª MARUZA BAPTISTA CAU: A 28510-2 PA  
CAD: A 28510-2

**MARUZA BAPTISTA**  
ARQUITETURA E URBANISMO  
CAU: A 28510-2 PA

**PREFEITURA MUNICIPAL DE MÃE DO RIO**

LOCAL: Av. Presidente Castelo Branco, s/nº - Centro  
MÃE DO RIO - PA

DATA: JUNHO / 18

ESCALA: INDICADA

ASSUNTO: Reforma e Ampliação do Galpão dos Agricultores no município de Mãe do Rio/PA

CONTEÚDO: PLANTA BAIXA EXISTENTE / CORTE AA / COBERTURA

DESENHO CAD: MNB AMORAS

PRANCHA: **02**

F: 91\* 96 | 1534629 91\* 964459487  
E-MAIL: maruzabap@gmail.com