


Planta de Cobertura
Escala 1/200

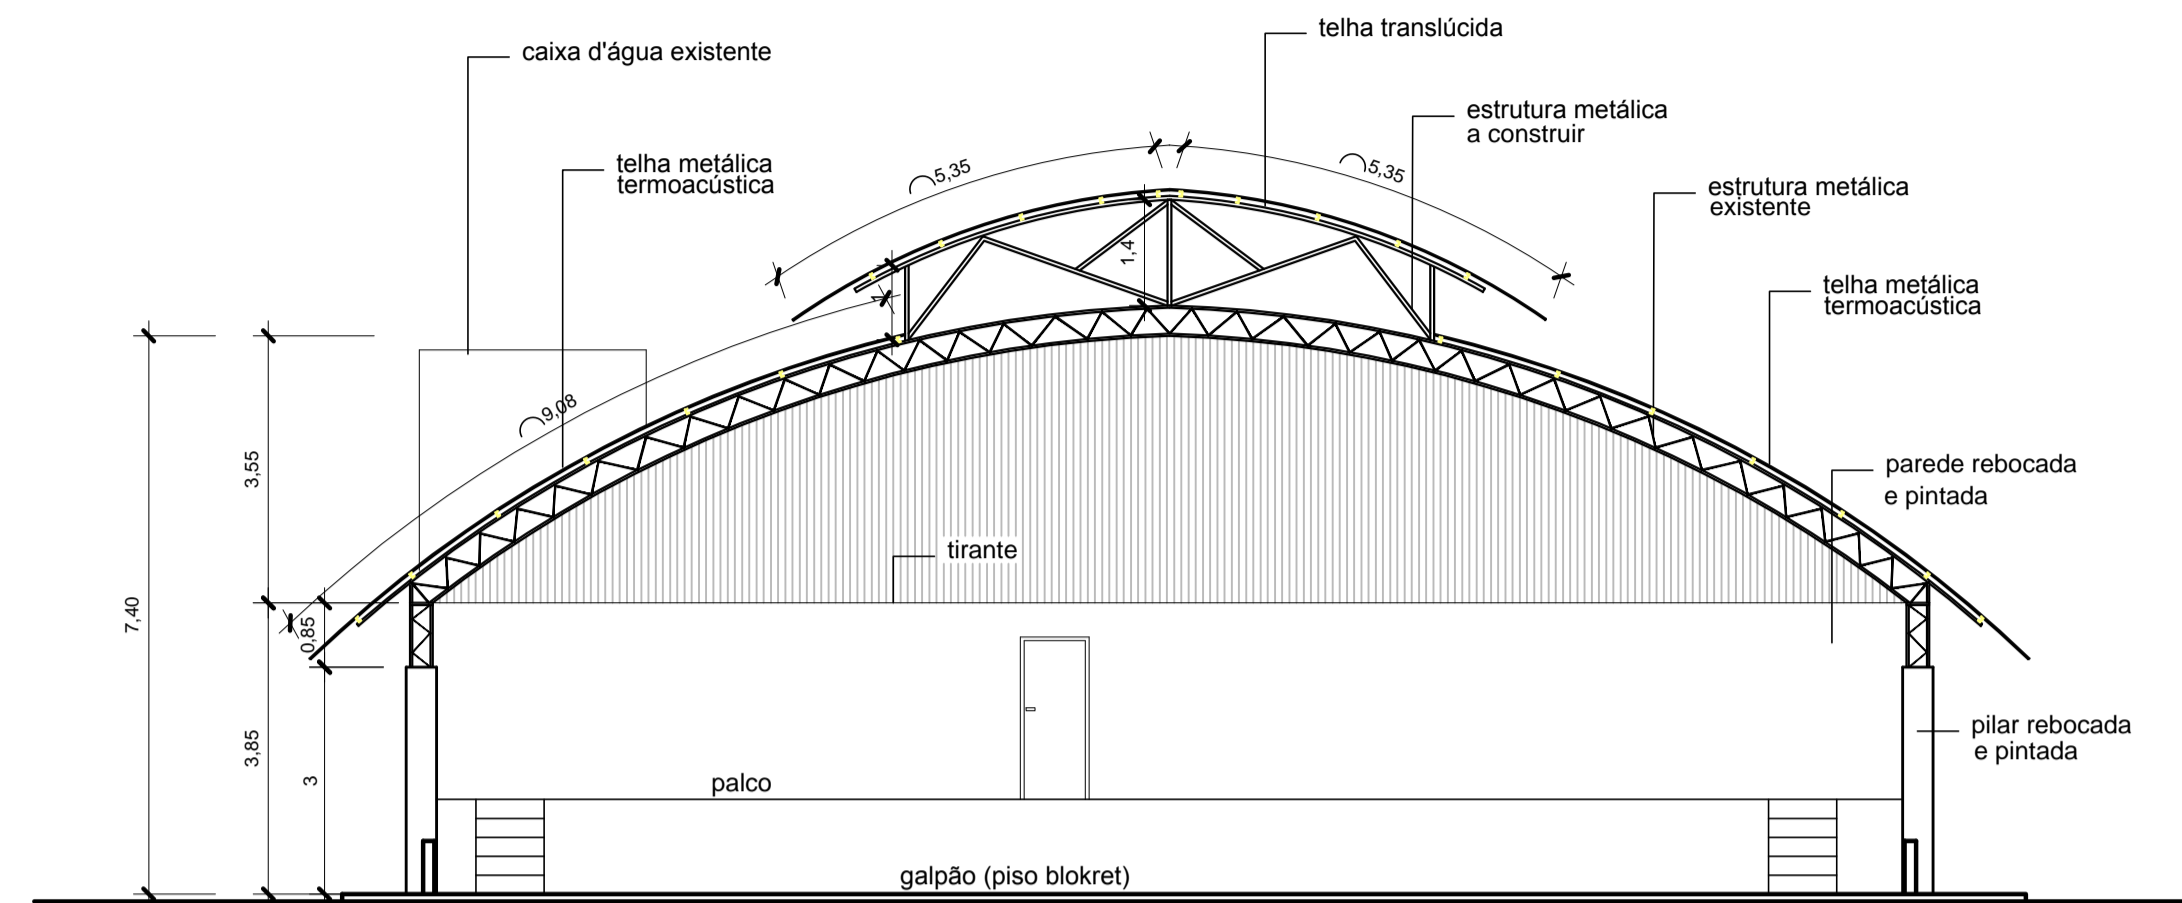


Corte AA
Escala 1/100

NOTAS

- medidas e níveis em metros;
- verificar posição exata dos pilares no projeto estrutural;
- verificar detalhes construtivos pertinentes nas pranchas de detalhamento;
- em caso de conflito de informações entre o projeto gráfico e o memorial descritivo, prevalece a informação contida nos desenhos;
- alterações neste projeto somente com autorização expressa do autor

A norma NBR 1272:2006 da ABNT (Associação Brasileira de Normas Técnicas) diz que área construída é a área total coberta de uma edificação, o que inclui a área de projeção do telhado da edificação.

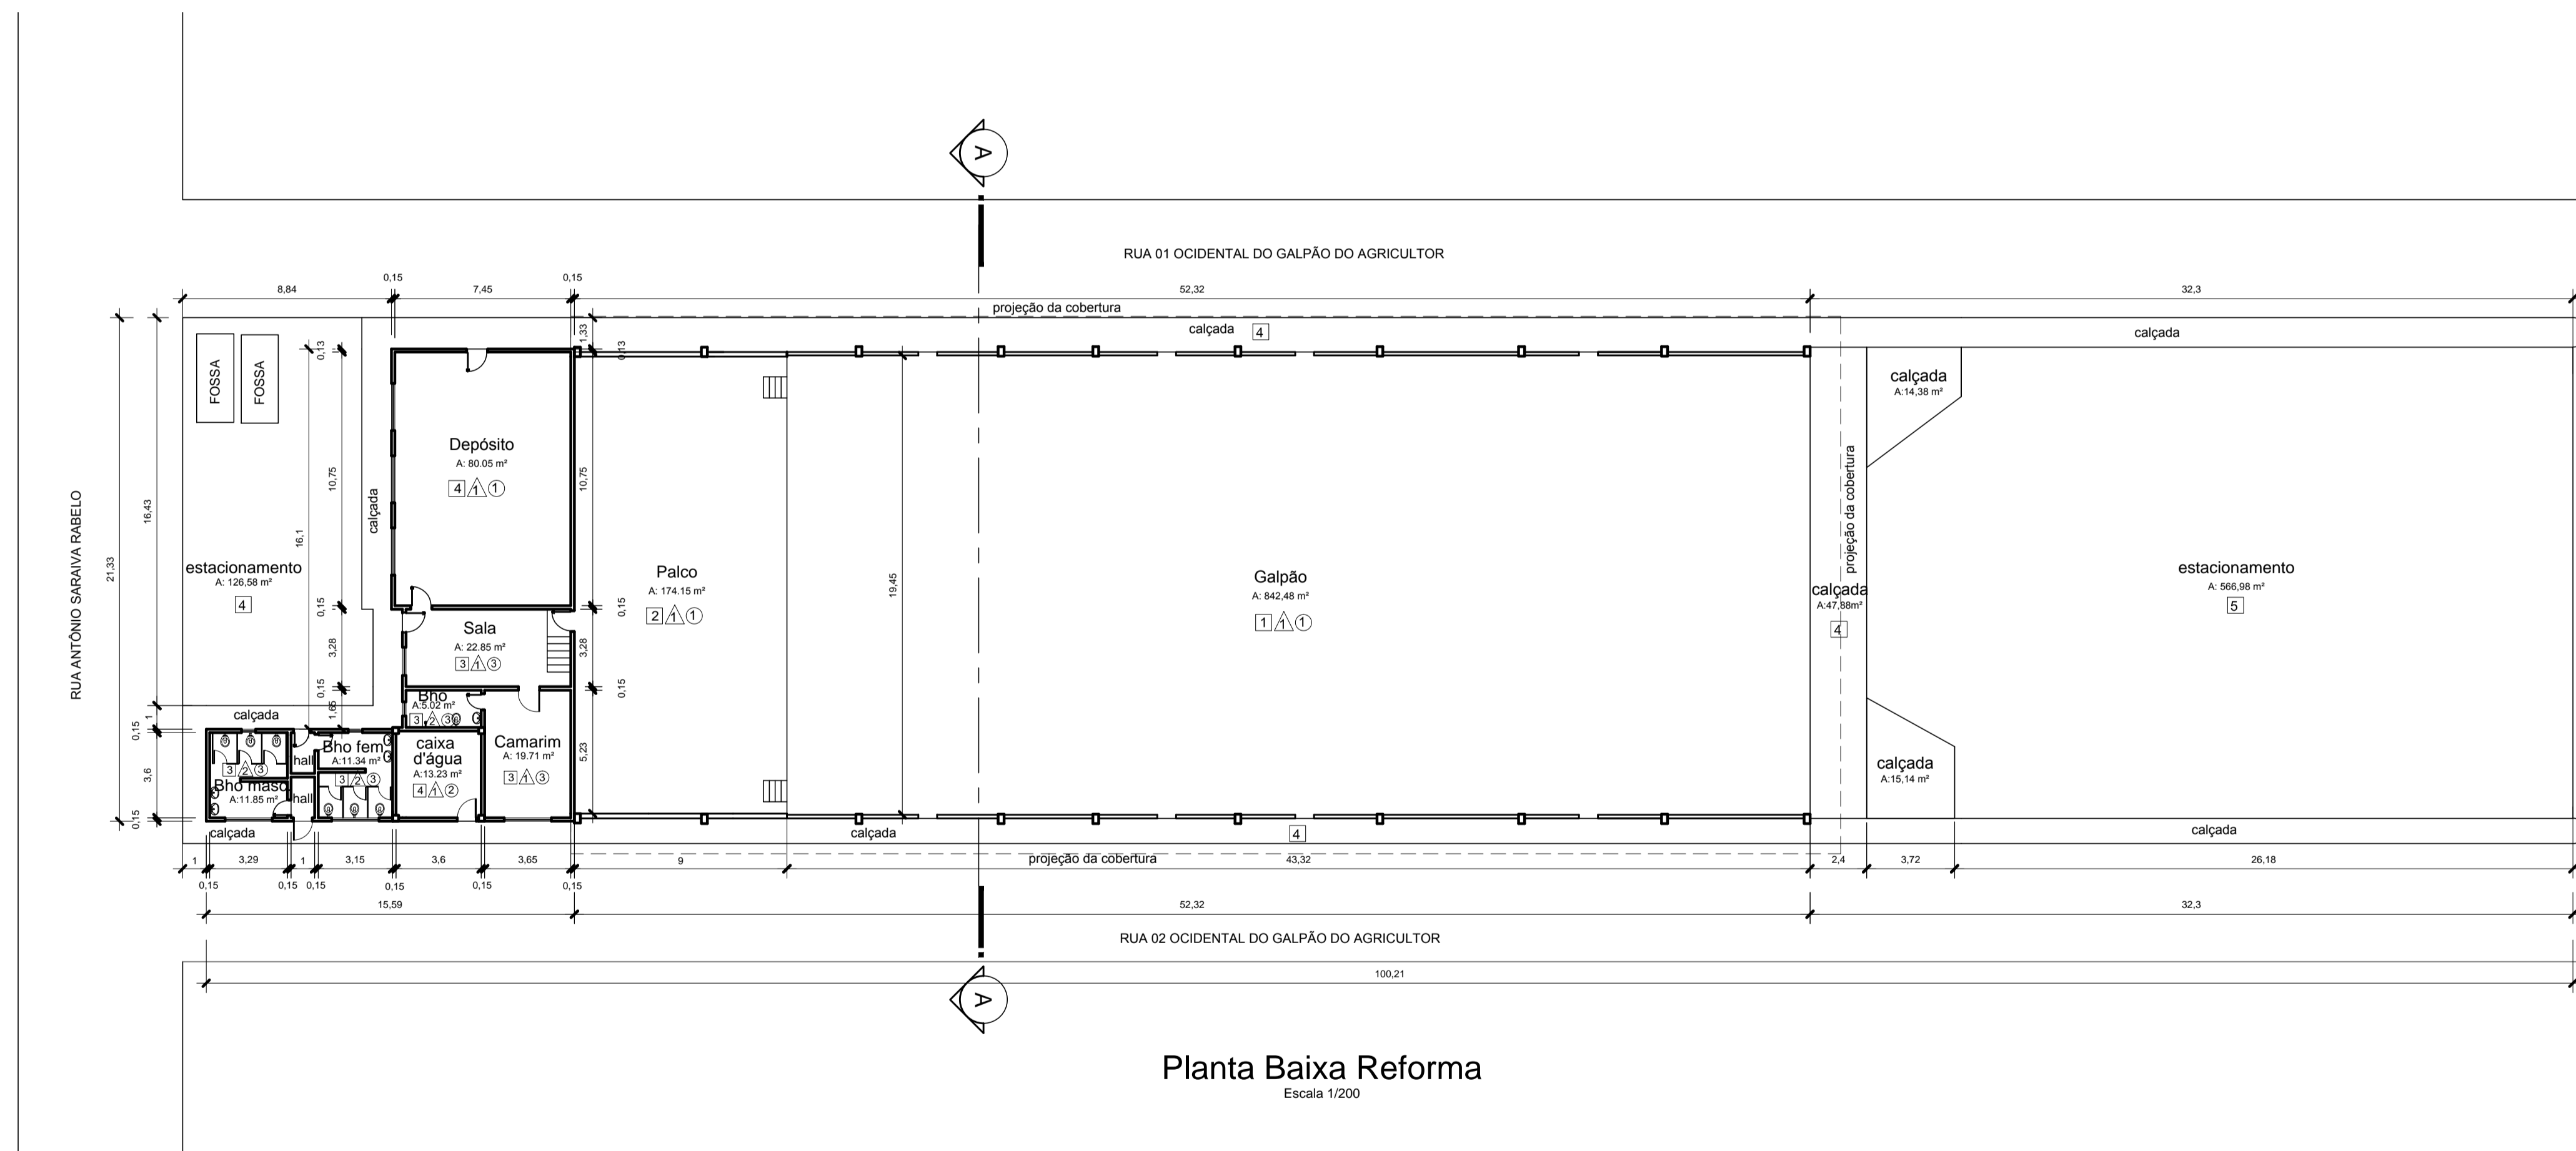

Planta Baixa Reforma
Escala 1/200

ESPECIFICAÇÕES

PISO

- 1- PISO KORODUR
- 2- PISO EM CIMENTO QUEIMADO
- 3- PISO CERÂMICO
- 4- PISO CIMENTADO
- 5- CAMADA ASFÁLTICA

PAREDE

- 1- PAREDE REBOCADA E PINTADA
- 2- REVESTIMENTO CERÂMICO

TETO

- 1- ESTRUTURA METÁLICA COM TELHA METÁLICA TERMOACÚSTICA E TELHA TRANSLÚCIDA
- 2- LAJE
- 3- FORRO PVC

PROPRIETÁRIO: PREFEITURA MUNICIPAL DE MÃE DO RIO
 PROJETO: ARO MARUZA BAPTISTA -CAU:A 28510-2 PA

<p>PREFEITURA MUNICIPAL DE MÃE DO RIO</p>	<p>LOCAL: Av. Presidente Castelo Branco, s/nº - Centro Mãe do Rio - PA</p>	<p>DATA: JUNHO /18</p>	<p>ESCALA: INDICADA</p>
	<p>ASSUNTO: Reforma e Ampliação do Galpão dos Agncitores no município de Mãe do Rio/PA</p>	<p>FRANCHA: 03</p>	
<p>CONTEÚDO: PROJETO DE REFORMA PLANTA BAIXA / CORTE / COBERTURA</p>	<p>DESENHO CAD: MNB AMORAS</p>		

F: 91 98 1 534627 91 964459467
E-MAIL: maruzabap@gmail.com