





LEGENDA:	
	UNIDADE CONDICIONADORA DE AR. (EVAPORADOR)
	UNIDADE CONDENSADORA DE AR.
	PONTO DE FORÇA PARA AR CONDICIONADO, INSTALADO EMBUTIDO NA PAREDE EM CAIXA 4"x2".
	TUBO DE COBRE E CABO PP FLEXIVEL DE COMANDO, COM ESPECIFICAÇÃO CONFORME PROJETO, INSTALADO DE FORMA APARENTE SOBRE O FORRO.
	TUBO DE COBRE E CABO PP FLEXIVEL DE COMANDO, COM ESPECIFICAÇÃO CONFORME PROJETO, INSTALADO EMBUTIDO NA PAREDE.

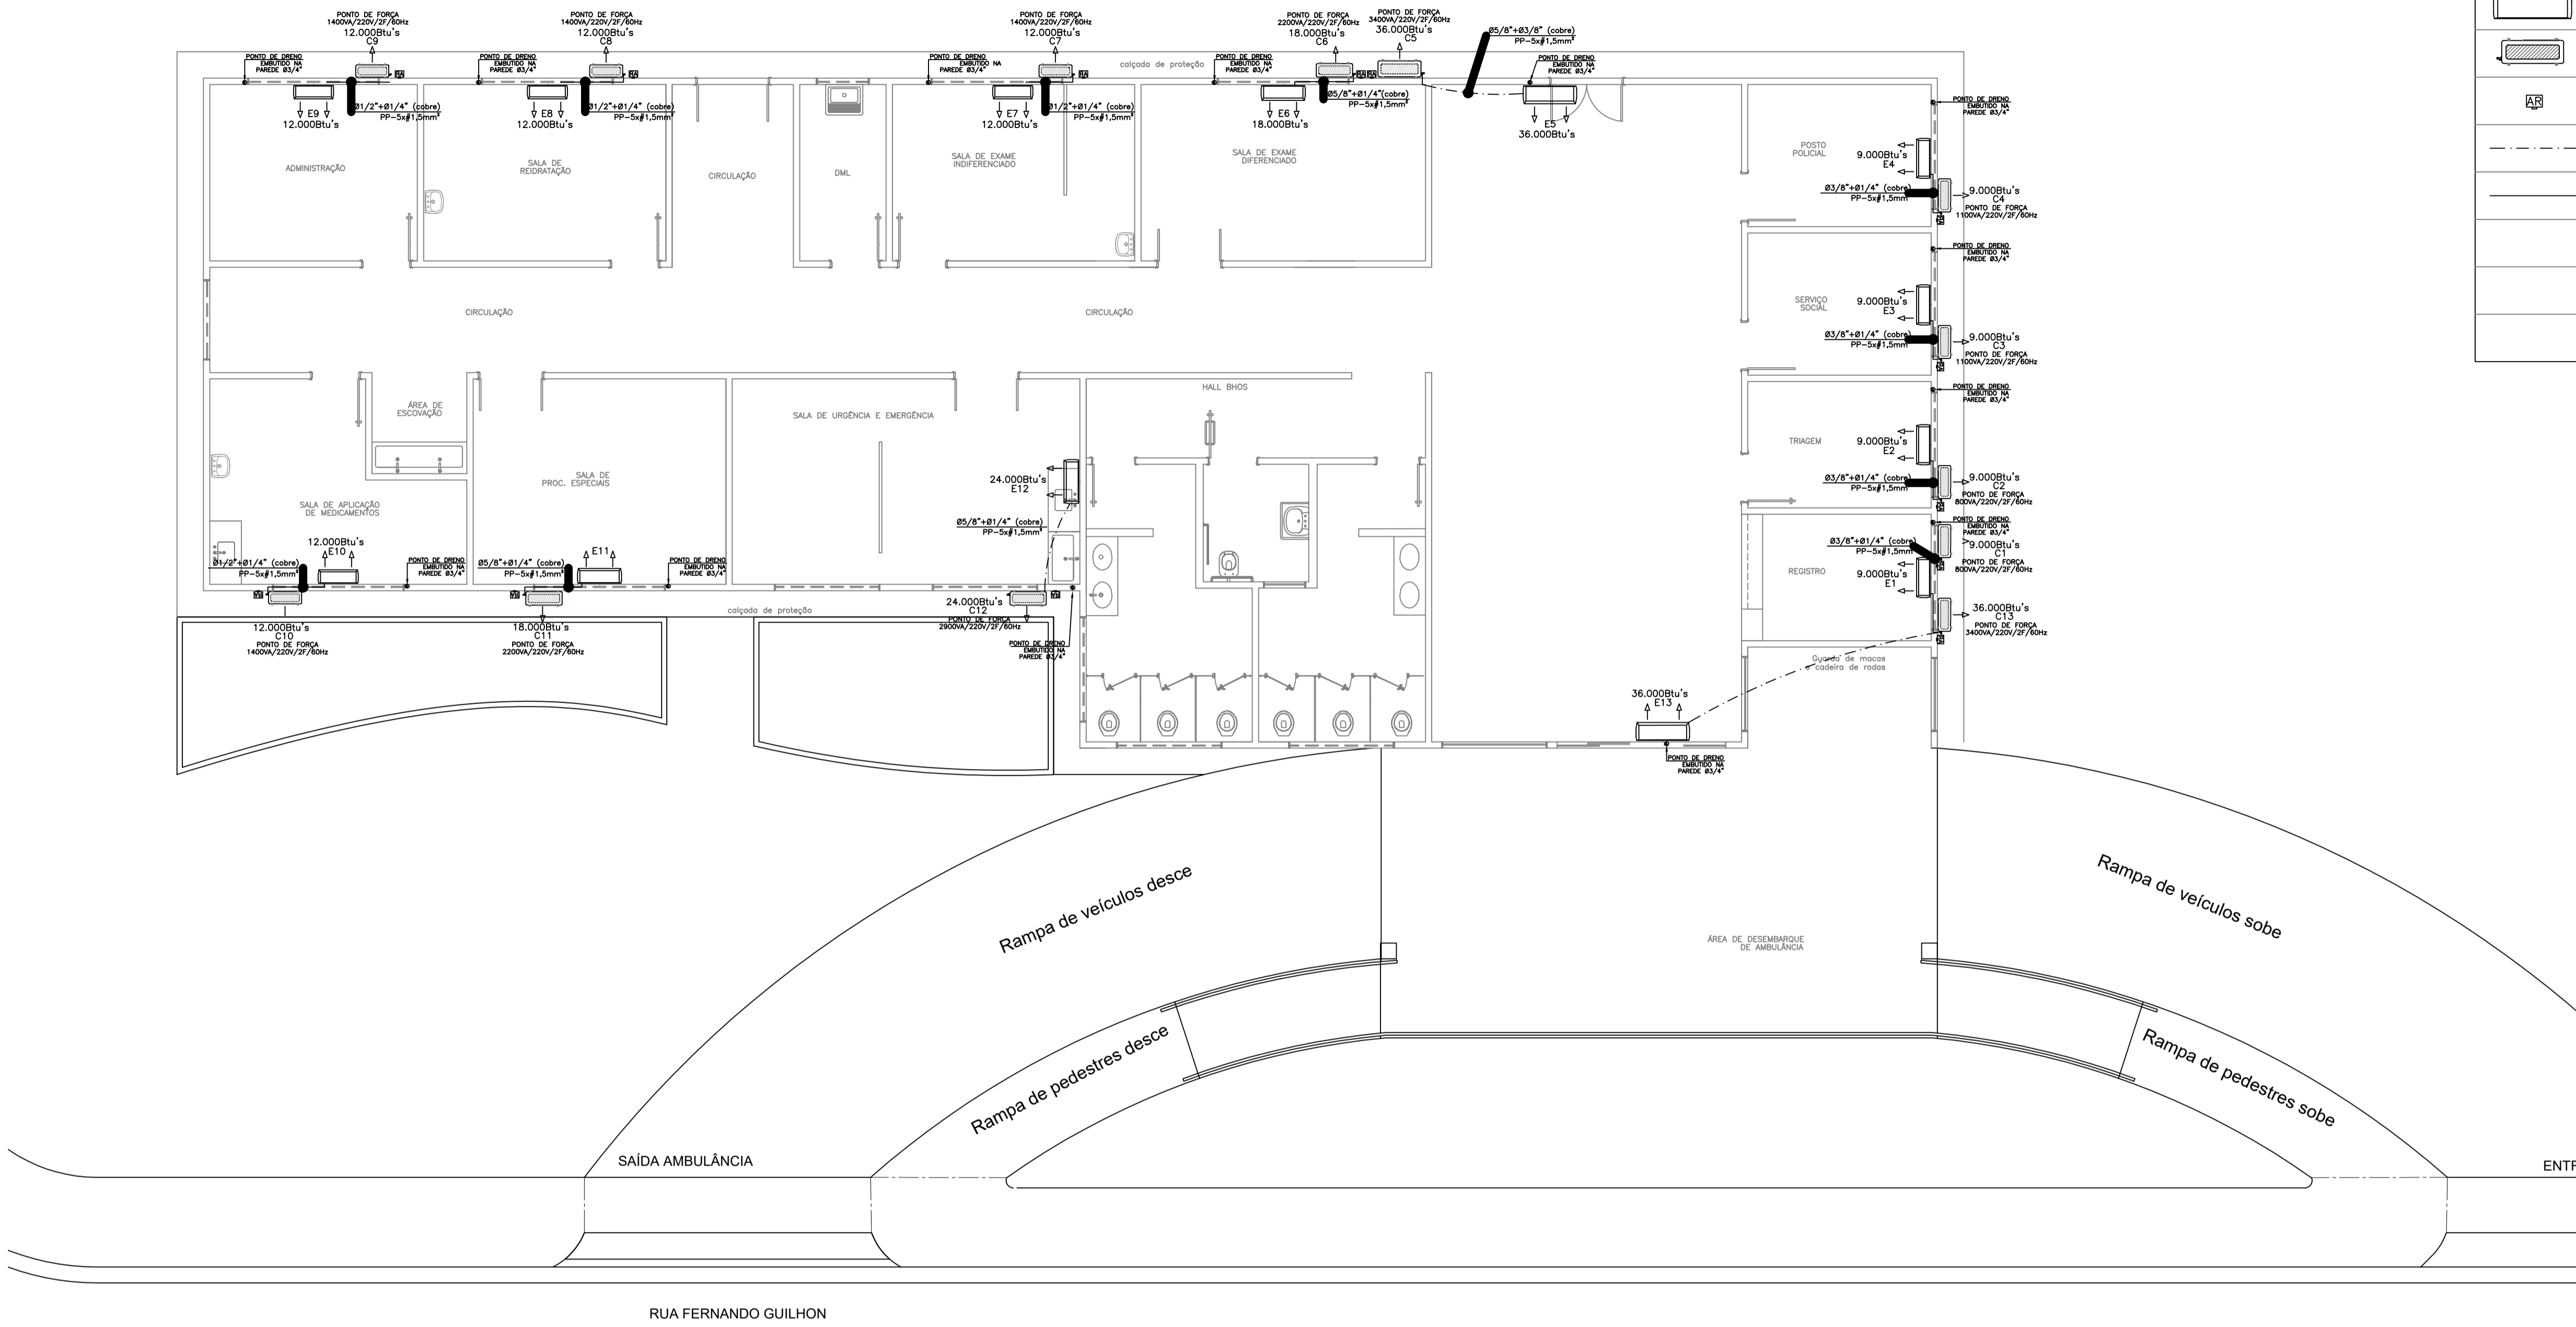

## Planta Baixa - Ar condicionado

Escala 1/75

- NOTAS:
- E1 / E2 - CONDICIONADOR DE AR, TIPO SPLIT DE PAREDE, CAPACIDADE NOMINAL PARA 7.500 BTU'S - (2x)
  - C1 / C2 - CONDENSADOR REMOTO PARA SPLIT, CAPACIDADE NOMINAL 7.500 BTU'S - (2x)
  - E3 / E4 - CONDICIONADOR DE AR, TIPO SPLIT DE PAREDE, CAPACIDADE NOMINAL PARA 9.000 BTU'S - (2x)
  - C3 / C4 - CONDENSADOR REMOTO PARA SPLIT, CAPACIDADE NOMINAL 9.000 BTU'S - (2x)
  - E7 / E8 / E9 / E10 - CONDICIONADOR DE AR, TIPO SPLIT DE PAREDE, CAPACIDADE NOMINAL PARA 12.000 BTU'S - (4x)
  - C7 / C8 / C9 / C10 - CONDENSADOR REMOTO PARA SPLIT, CAPACIDADE NOMINAL 12.000 BTU'S - (4x)
  - E6 / E11 - CONDICIONADOR DE AR, TIPO SPLIT DE PAREDE, CAPACIDADE NOMINAL PARA 18.000 BTU'S - (2x)
  - C6 / C11 - CONDENSADOR REMOTO PARA SPLIT, CAPACIDADE NOMINAL 18.000 BTU'S - (2x)
  - E12 - CONDICIONADOR DE AR, TIPO SPLIT DE PAREDE, CAPACIDADE NOMINAL PARA 24.000 BTU'S - (1x)
  - C12 - CONDENSADOR REMOTO PARA SPLIT, CAPACIDADE NOMINAL 24.000 BTU'S - (1x)
  - E5 / E13 - CONDICIONADOR DE AR, TIPO SPLIT DE PAREDE, CAPACIDADE NOMINAL PARA 30.000 BTU'S - (2x)
  - C5 / C13 - CONDENSADOR REMOTO PARA SPLIT, CAPACIDADE NOMINAL 30.000 BTU'S - (2x)

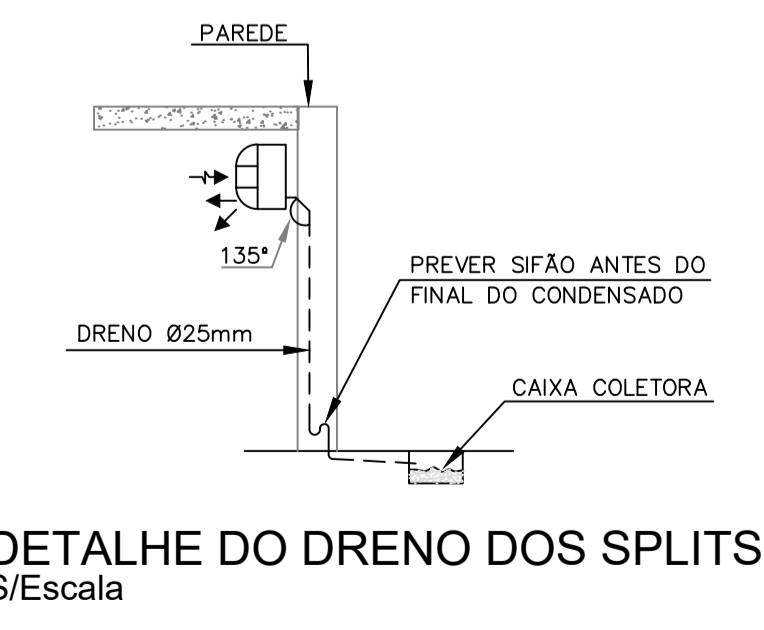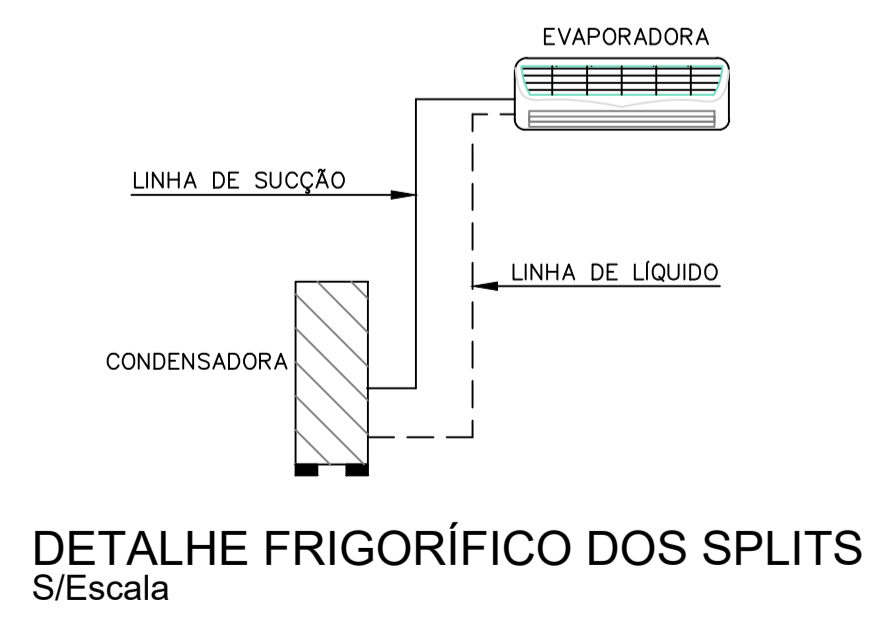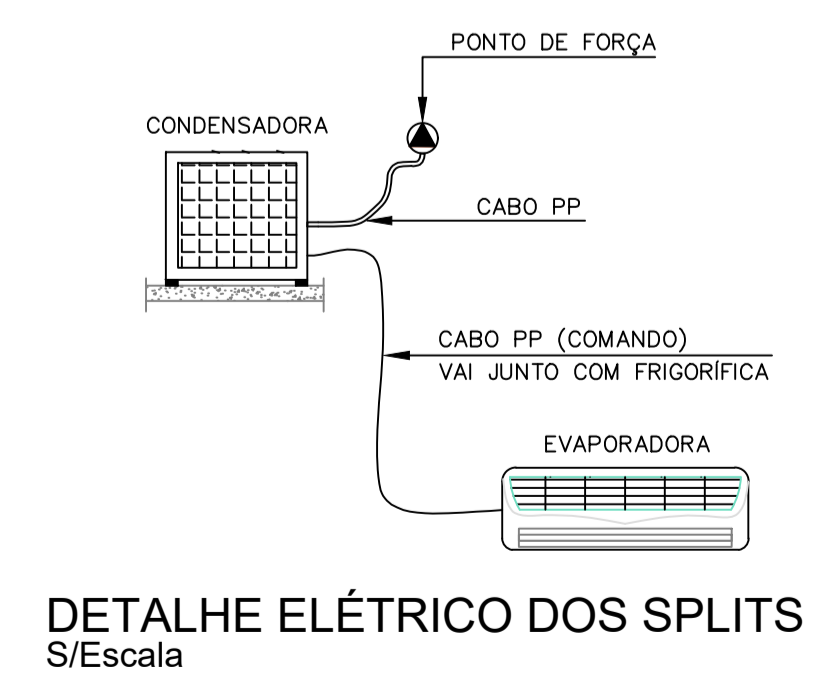

### PROJETO APROVADO:

Telma Klain  
SECRETÁRIA M. DE SAÚDE  
DECRETO Nº 022020  
CPF: 317.814.892-03

Renan Soares Miranda  
ENGENHEIRO CIVIL  
CREA: 1516800720

José Villegagnon Rabelo Oliveira  
Prefeito Municipal de Mãe do Rio  
CPF: 210.856.336-68

PROPRIETÁRIO: PREFEITURA MUNICIPAL DE MÃE DO RIO

PROJETO: ARQª ANA PRISCILA AMIN - CAU: 266266-3 PA

	<b>PREFEITURA MUNICIPAL DE MÃE DO RIO</b>		
	LOCAL: Avenida Presidente Castelo Branco, s/nº, Bairro São Francisco - Mãe do Rio/PA	ÁREA COBERTA: A: 453,44m²	DATA: ABR./2020
ASSUNTO: CONSTRUÇÃO DE UNIDADE DE ATENÇÃO ESPECIALIZADA EM SAÚDE	CONTEÚDO: PROJETO AR CONDICIONADO - PLANTA BAIXA E DETALHES		<b>AC ÚNICA</b>
DESENHO CAD:	RESPONSÁVEL TÉCNICO: ARQ. ANA PRISCILA AMIN - CAU/PA 266266-3		