



Planta Baixa
Escala 1/75

ESPECIFICAÇÕES	
TELHADO	
ESTRUTURA EM MADEIRA DE LEI PEÇA SERVIDA COM TELHA ONDULADA DE FIBROCEMENTO	
LEGENDA	
	RALO EMISFÉRICO
	INDICAÇÃO DE RALOS E SEÇÕES
	CAIXA DE PASSAGEM
	RALOS PLUVIAIS
	INCLINAÇÃO E SENTIDO DA ÁGUA
	INDICAÇÃO DE DESBIDA DE ÁGUA
NOTAS	
<ul style="list-style-type: none"> - MEDIDAS E NÍVEIS EM METROS; - VERIFICAR POSIÇÃO EXATA DOS PILARES NO PROJETO ESTRUTURAL; - VERIFICAR DETALHES CONSTRUTIVOS PERTINENTES NAS PRANCHAS DE DETALHAMENTO; - EM CASO DE CONFLITO DE INFORMAÇÕES ENTRE O PROJETO GRÁFICO E O MEMORIAL DESCRITIVO, PREVALECE A INFORMAÇÃO CONTIDA NOS DESENHOS; - ALTERAÇÕES NESTE PROJETO SOMENTE COM AUTORIZAÇÃO EXPRESSA DO AUTOR 	
REFERÊNCIAS	
<ul style="list-style-type: none"> - PLANILHA DE QUANTITATIVOS - MEMORIAL DESCRITIVO E ESPECIFICAÇÕES TÉCNICAS 	
Obs: NBR 1272:2006 da ABNT (Associação Brasileira de Normas Técnicas) área construída é a área total coberta de uma edificação	


NOTAS	
<ul style="list-style-type: none"> - MEDIDAS E NÍVEIS EM METROS; - VERIFICAR POSIÇÃO EXATA DOS PILARES NO PROJETO ESTRUTURAL; - VERIFICAR DETALHES CONSTRUTIVOS PERTINENTES NAS PRANCHAS DE DETALHAMENTO - O CONJUNTO DE FOSSA, FILTRO E SUMIDOURO ESTÁ CONTEMPLADO NO CONVENIO SICONV Nº 900115/2013; - EM CASO DE CONFLITO DE INFORMAÇÕES ENTRE O PROJETO GRÁFICO E O MEMORIAL DESCRITIVO, PREVALECE A INFORMAÇÃO CONTIDA NOS DESENHOS; - ALTERAÇÕES NESTE PROJETO SOMENTE COM AUTORIZAÇÃO EXPRESSA DO AUTOR - CASO NECESSÁRIO AJUSTAR NÍVEIS DE ACORDO COM A ETAPA 01 (CONVENIO 800115/2013) 	
REFERÊNCIAS	
<ul style="list-style-type: none"> - PLANILHA DE QUANTITATIVOS - MEMORIAL DESCRITIVO E ESPECIFICAÇÕES TÉCNICAS 	

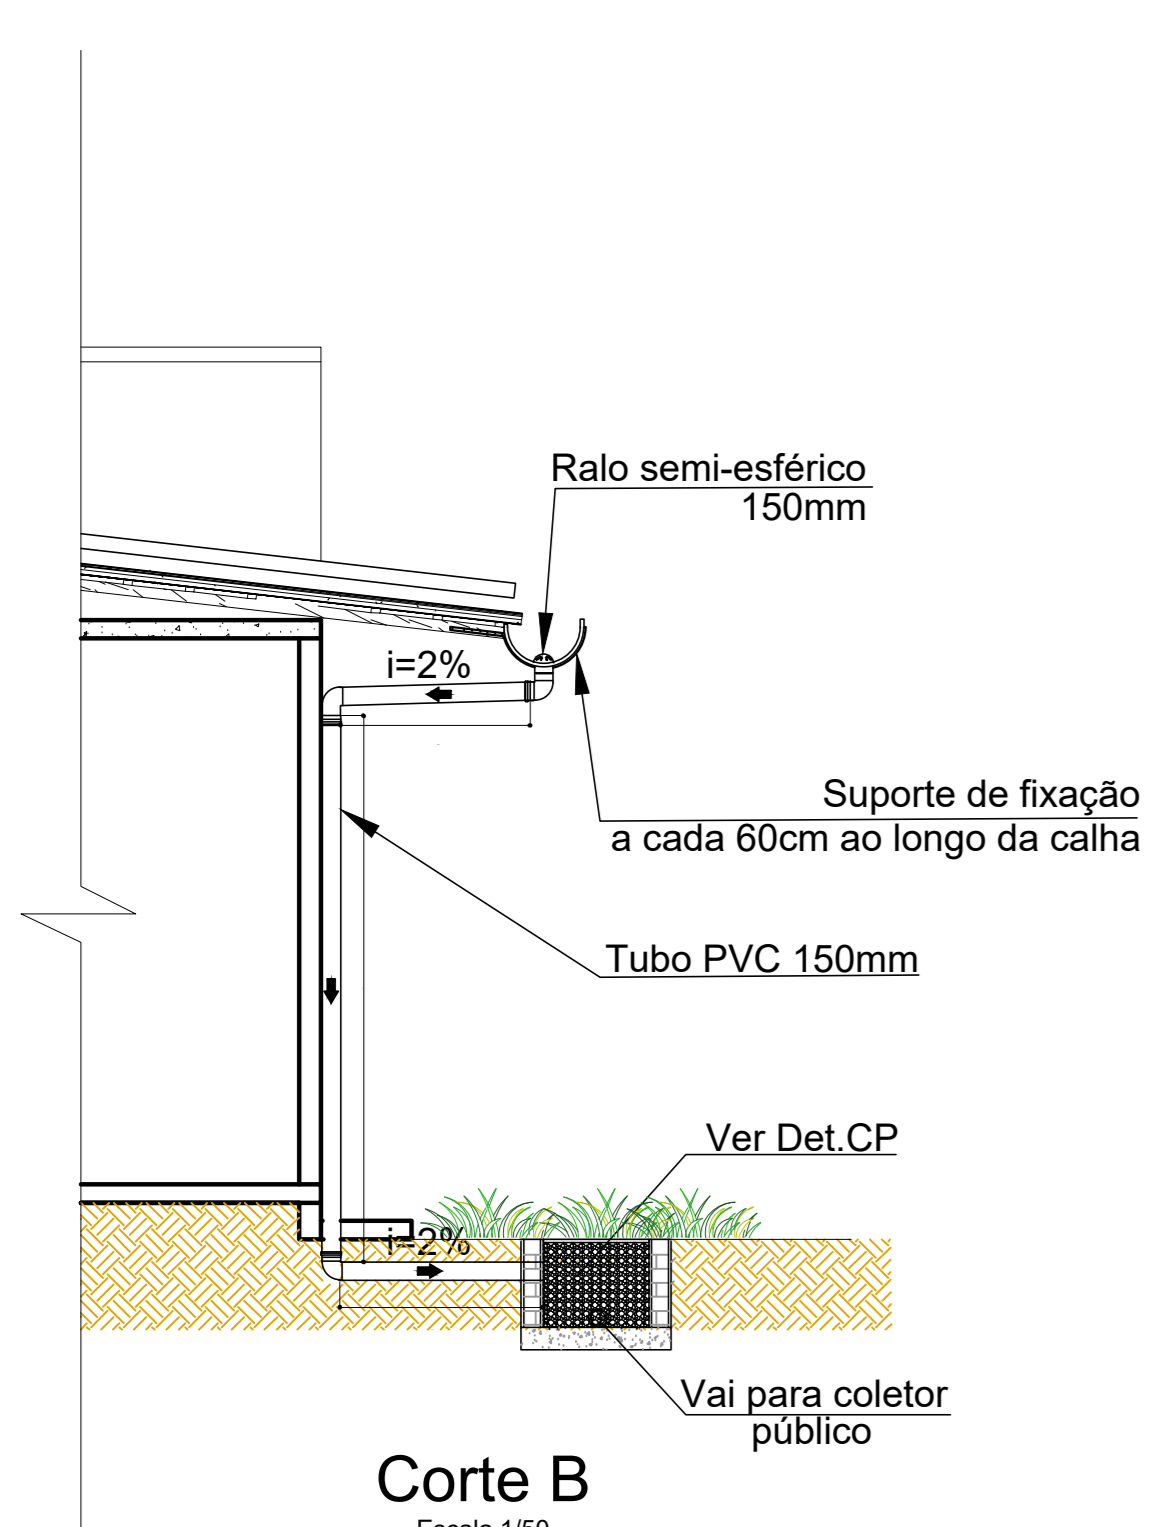

Corte B
Escala 1/50

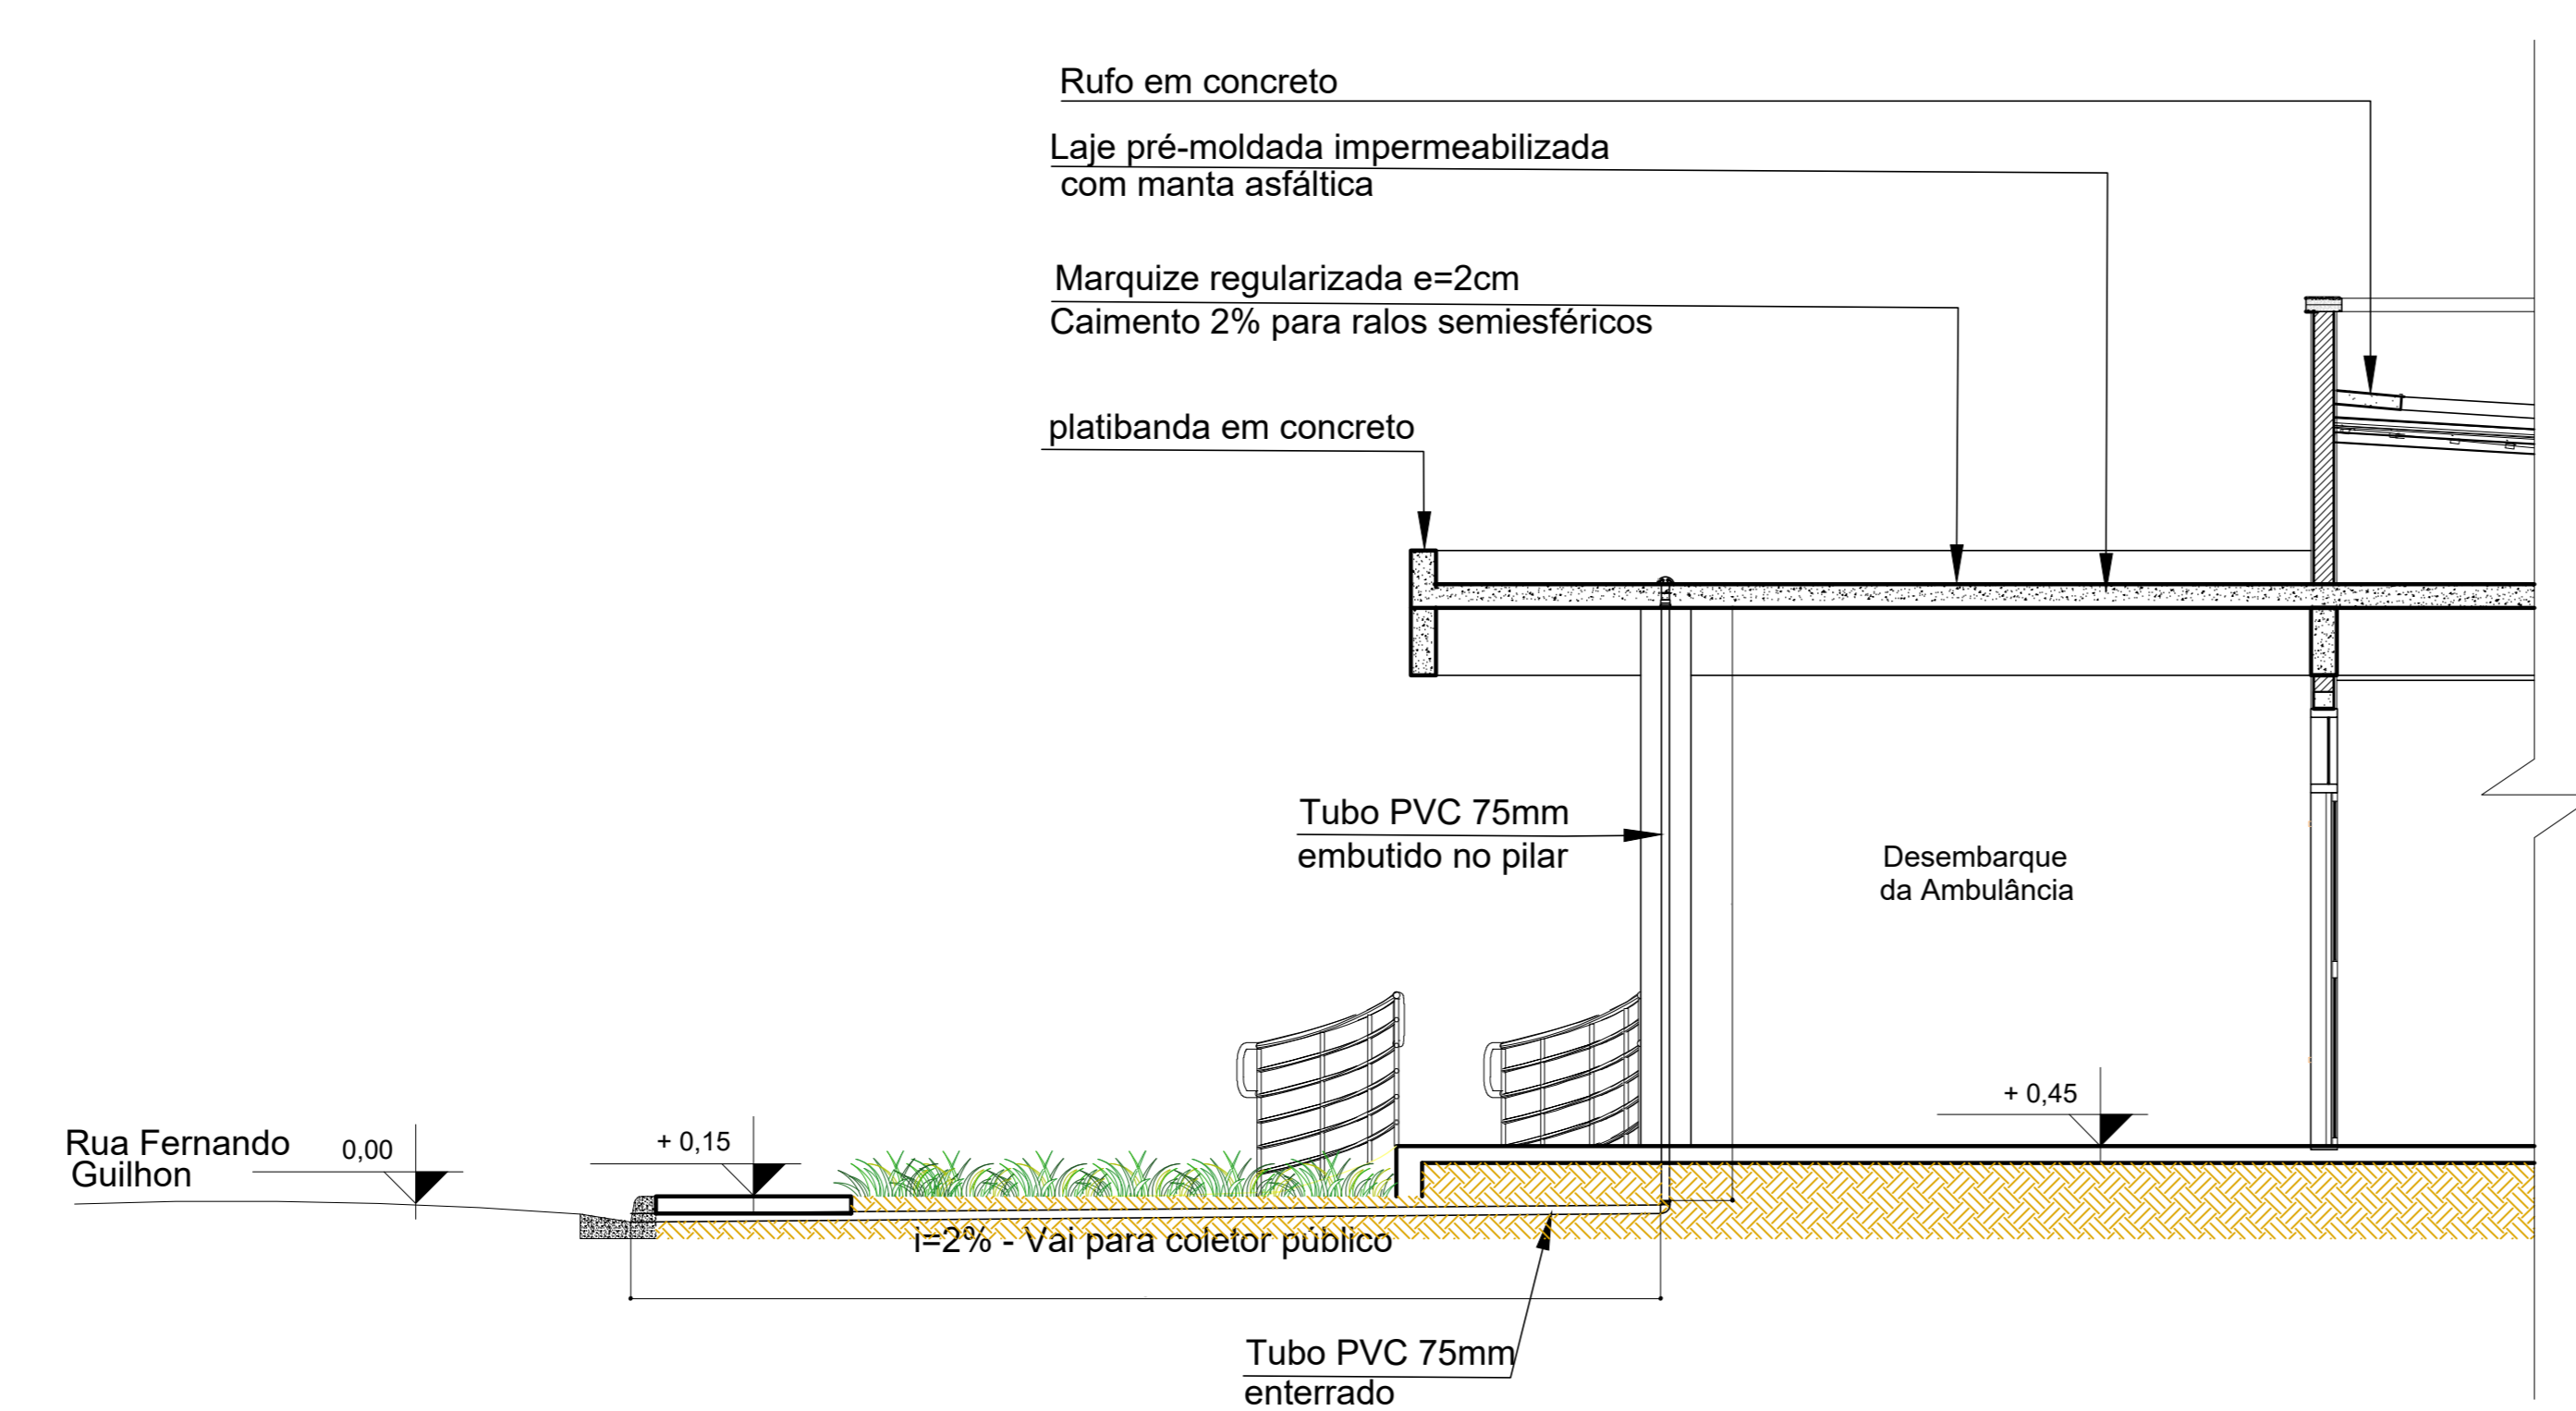

Corte A
Escala 1/50

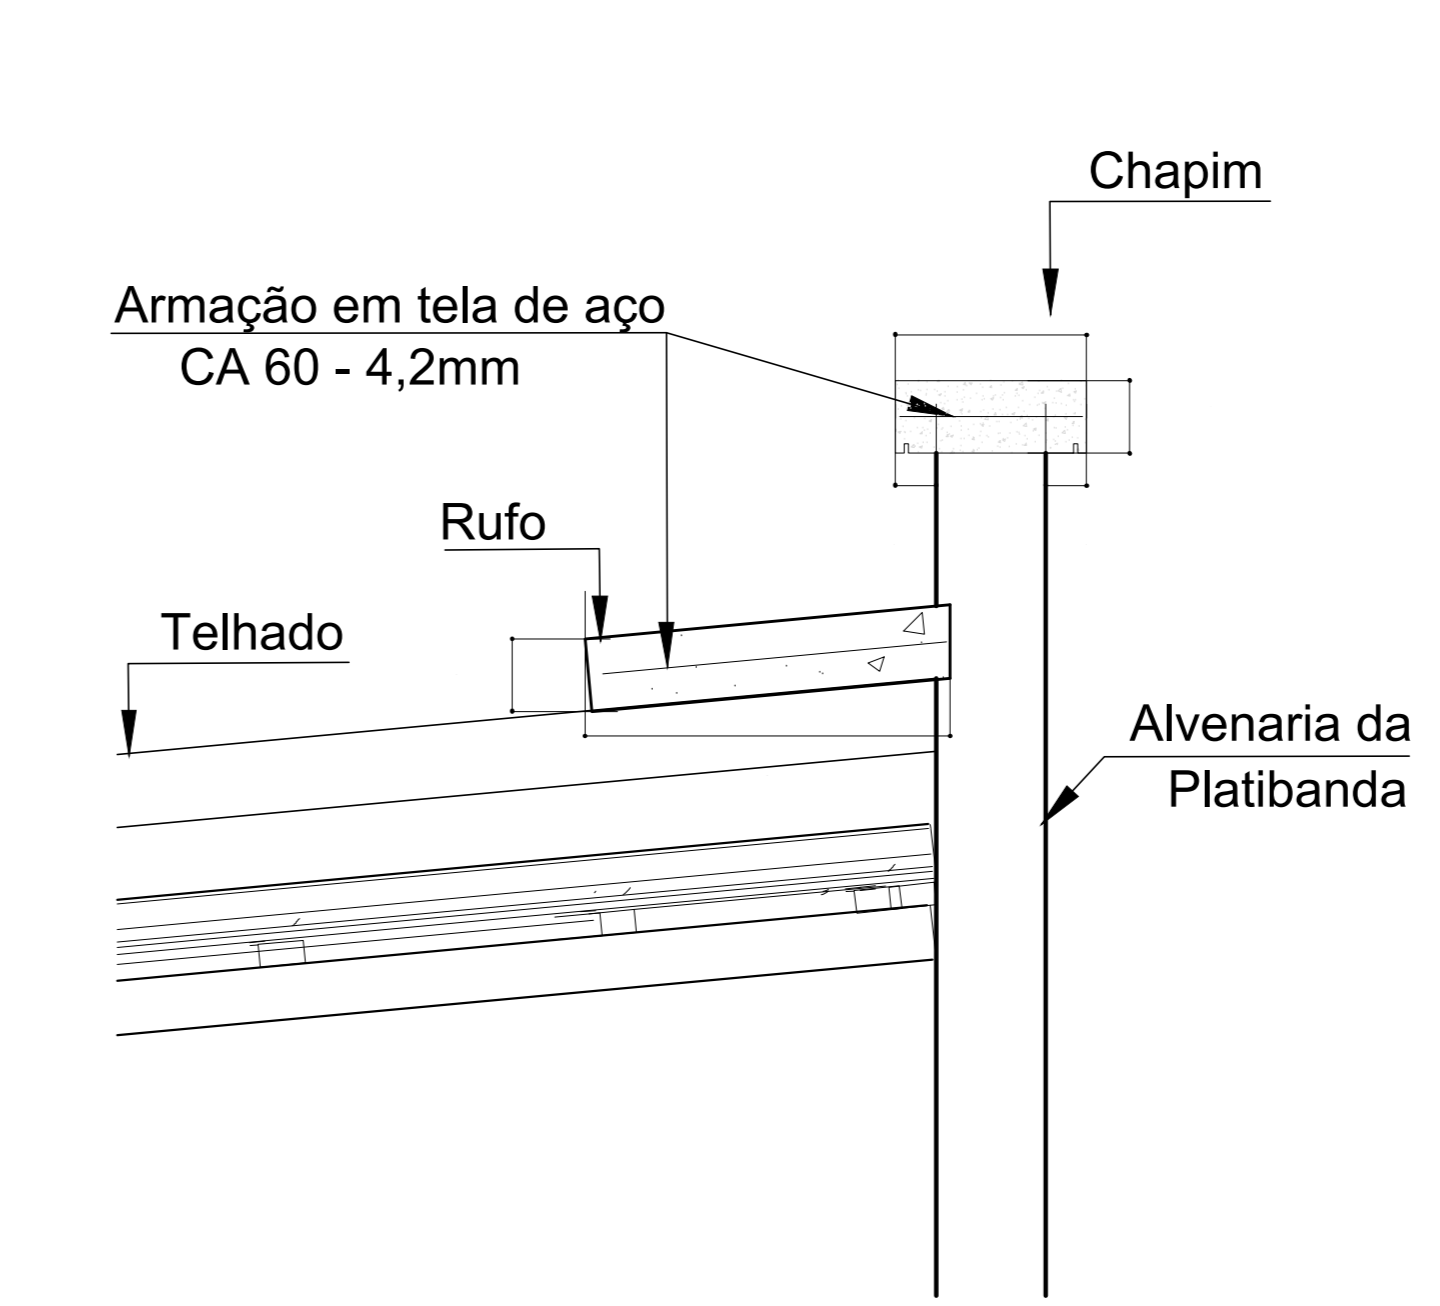

Det.2 - Ruífo e Chapim
Escala 1/20

PROJETO APROVADO:

Tatiana Klain
SECRETARIA DE SAÚDE
DECRETO Nº 02/2020
CPF: 371 874 892-00

Renan Soares Miranda
ENGENHEIRO CIVIL
CREA: 1516600720

José Wellington Rabelo Oliveira
Prefeito Municipal de Mãe do Rio
CPF: 210.858.335-68

PROPRIETÁRIO: PREFEITURA MUNICIPAL DE MÃE DO RIO

Ana Paula Amorim
Arquiteta
PROFESSOR DE ARQUITETURA
CRA: 018.368.705-1

PROJETO: PROJ. ANA PRISCILA AMIN - CALL 266266-3-FA

	PREFEITURA MUNICIPAL DE MÃE DO RIO		AP 01/02
	Avenida Presidente Castelo Branco, s/nº Bairro São Francisco - Mãe do Rio/PA		
COORDENADOR: CONSTRUIÇÃO DE UNIDADE DE ATENÇÃO ESPECIALIZADA EM SAÚDE	PROJETO: PROJETO ÁGUAS - PLUVIAIS - PLANTA BAIXA; CORTES		DATA: ABR/2020 ESCALA: INDICADA
DESENHADOR CAD:	RESPONSÁVEL TÉCNICO: PROJ. ANA PRISCILA AMIN - CALL 266266-3		