


NOTAS

- MEDIDAS E NEVEIS EM METROS;
 - VERIFICAR POSIÇÃO EXATA DOS PILARES NO PROJETO ESTRUTURAL;
 - VERIFICAR DETALHES CONSTRUTIVOS PERTINENTES NAS PRANCHAS DE DETALHAMENTO;
 - EM CASO DE CONFLITO DE INFORMAÇÕES ENTRE O PROJETO GRÁFICO E O MEMORIAL DESCRITIVO, PREVALECE A INFORMAÇÃO CONTIDA NOS DESENHOS;
 - ALTERAÇÕES NESTE PROJETO SOMENTE COM AUTORIZAÇÃO EXPRESSA DO AUTOR
- Obs: NBR 1272:2006 da ABNT (Associação Brasileira de Normas Técnicas)
 área construída é a área total coberta de uma edificação

REFERÊNCIAS:

- PLANILHA DE QUANTITATIVOS
- MEMORIAL DESCRITIVO E ESPECIFICAÇÕES TÉCNICAS

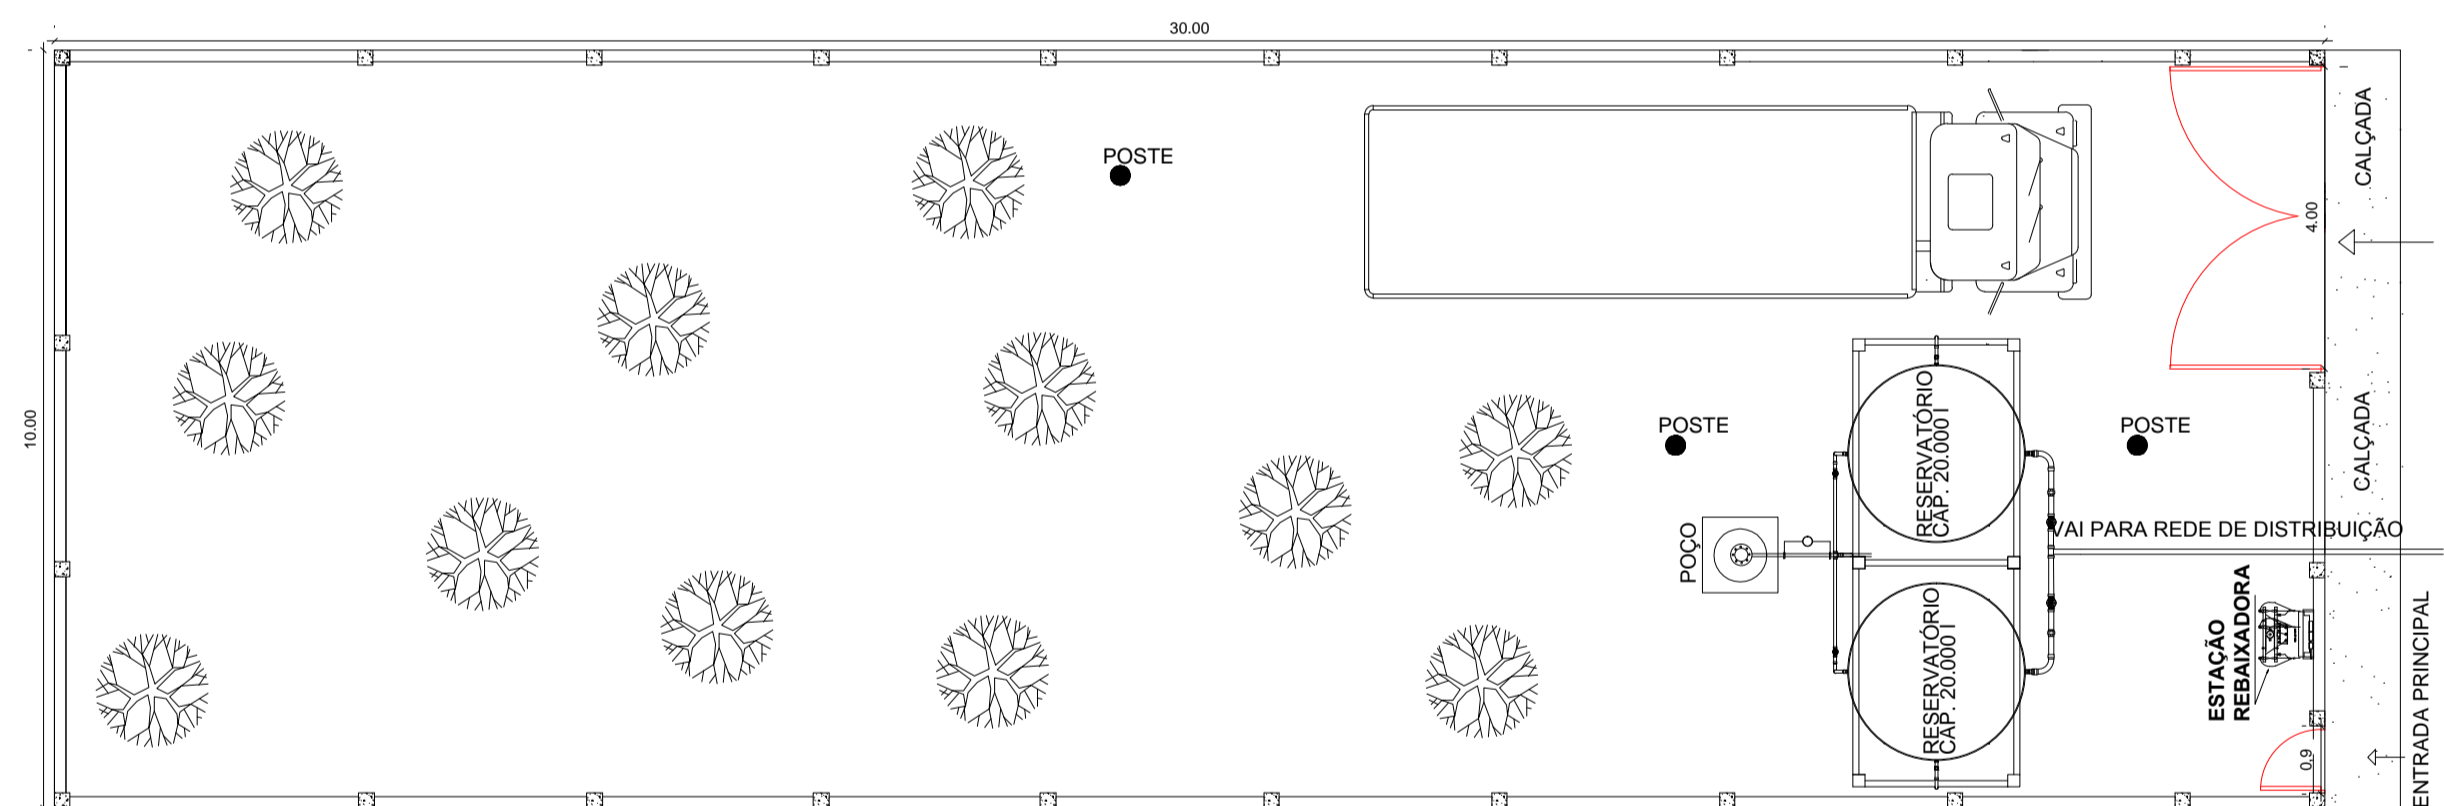

Planta Baixa

Escala 1/100

for. Wilington Roberto de Jesus

José Wellington Roberto de Jesus
 Prefeito Municipal de Mãe do Rio
 CPF: 114.814.114-44

PROPRIETÁRIO: PREFEITURA MUNICIPAL DE MÃE DO RIO

Alícia C. Oliveira de Moraes

Alícia C. Oliveira de Moraes
 Eng. Civil
 CREA/PA 1516866932

RESPONSÁVEL TÉCNICO: ALICE C. OLIVEIRA DE MORAIS CREA-PA 1516866932



MARLIZA BAPTISTA
 ARQUITETURA E URBANISMO
 CAU: A 28510 / PA

f.: 91 981 153460 91 984459487
 E-MAIL: marlizabap@gmail.com



**PREFEITURA MUNICIPAL
 DE MÃE DO RIO**

LOCAL: Av. Bernardo Sayão, s/nº, Mãe do Rio - PA	DATA: MAIO /19	ESCALA: INDICADA
ASSUNTO: SISTEMA DE ABASTECIMENTO DE ÁGUA, NO MUNICÍPIO DE MÃE DO RIO/PA		
CONTEÚDO: URBANIZAÇÃO		
DESENHO CAD: MNB AMORAS		

PRANCHA
**ARQ
 03/09**