


DETALHE 05 - ARQ 08

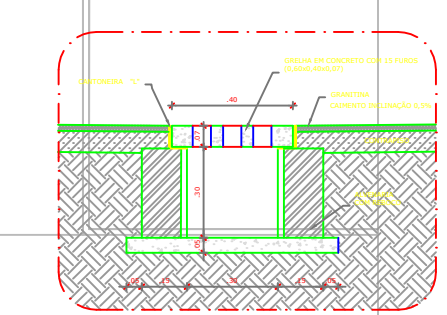

NOTAS


- DIMENSÕES EM METROS;
- COTAS DE NÍVEL EM METROS;
- VERIFICAR POSIÇÃO EXATA DOS PILARES NO PROJETO ESTRUTURAL;
- VERIFICAR DETALHES CONSTRUTIVOS PERTINENTES NAS FRANCHAS DE DETALHAMENTO;
- NOS BLOCOS HACHURADOS TROCAR AS PORTAS, VERIFICAR AS INSTALAÇÕES HIDRAULICAS NOS BANHEIROS POIS NÃO TEM ÁGUA;
- FAZER REVISÃO DO TELHADO E TROCAR TELHAS QUEBRADAS;
- NA LAJE DE COBERTURA FAZER O TRATAMENTO COM IMPERMEABILIZAÇÃO PARA RESOLVER AS INFILTRAÇÕES;

REFERÊNCIAS:

- MEMORIAL DESCRITIVO DO PROJETO;
- ESPECIFICAÇÕES TÉCNICAS DO PROJETO DE ARQUITETURA;
- PLANILHA DE QUANTITATIVOS;
- CADERNO DE ENCARGOS


LEGENDA:

	INDICAÇÃO NÍVEL PLANTA E CORTE		INDICAÇÃO DE VISTAS
	INDICAÇÃO DE CORTES		ESPECIFICAÇÕES DE MATERIAIS
	INDICAÇÃO DE FACHADAS		INDICAÇÃO DE EIXOS
	INDICAÇÃO DE PORTAS E JANELAS		INDICAÇÃO DE ELEMENTOS (BANCADAS, PRATELEIRAS E ETC.)

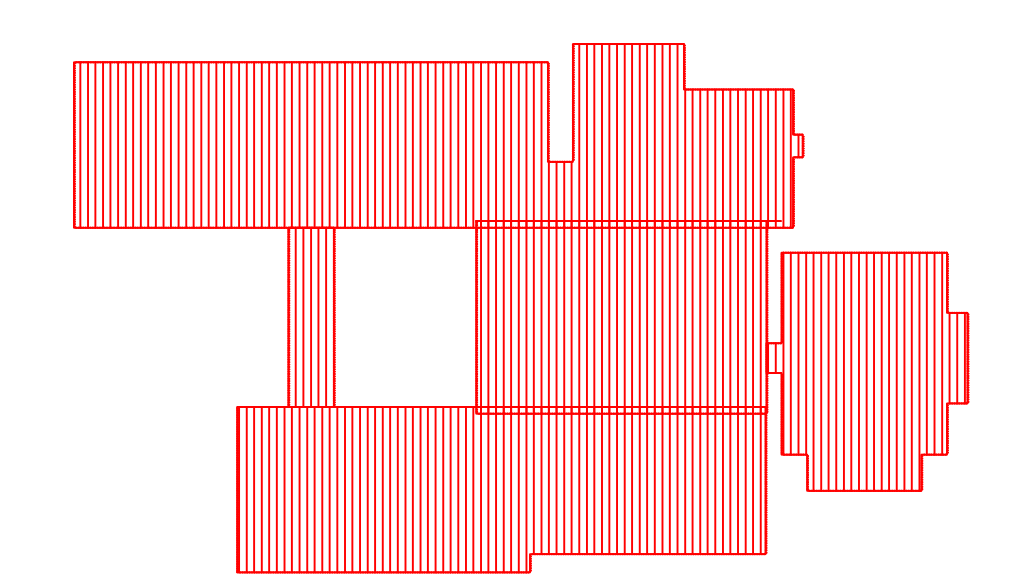


2 CROQUI DE REFERÊNCIA
ESCALA 1/500

DETALHE 04 - ARQ 08

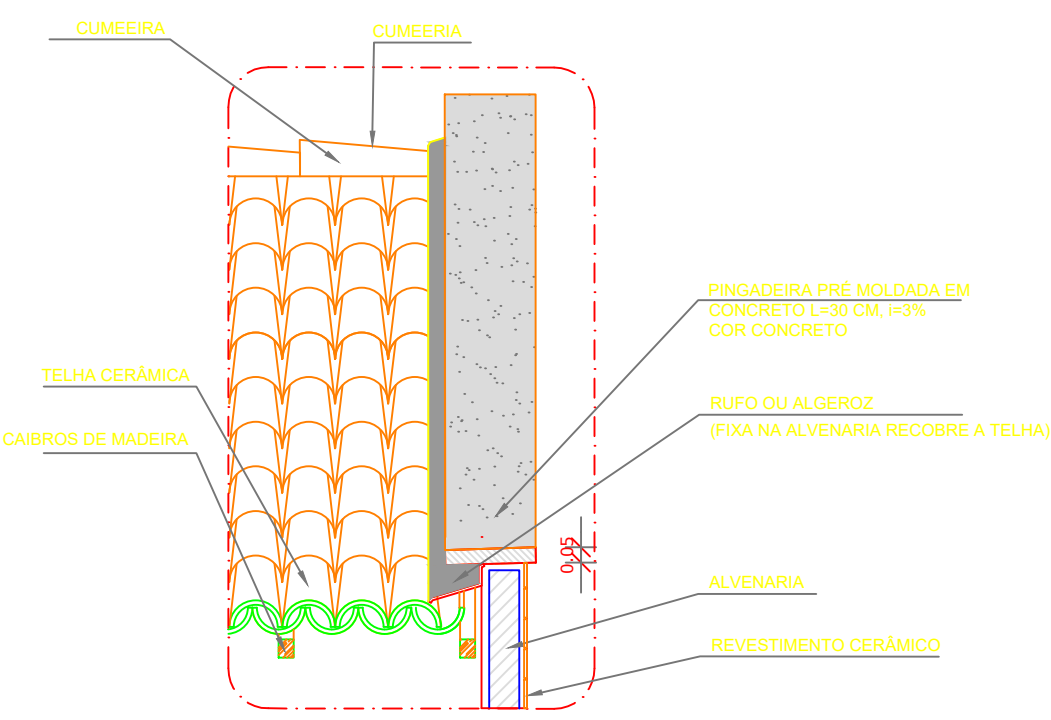


3 PLANTA BAIXA COBERTURA
ESCALA 1/125


DETALHE 01 - ARQ 08

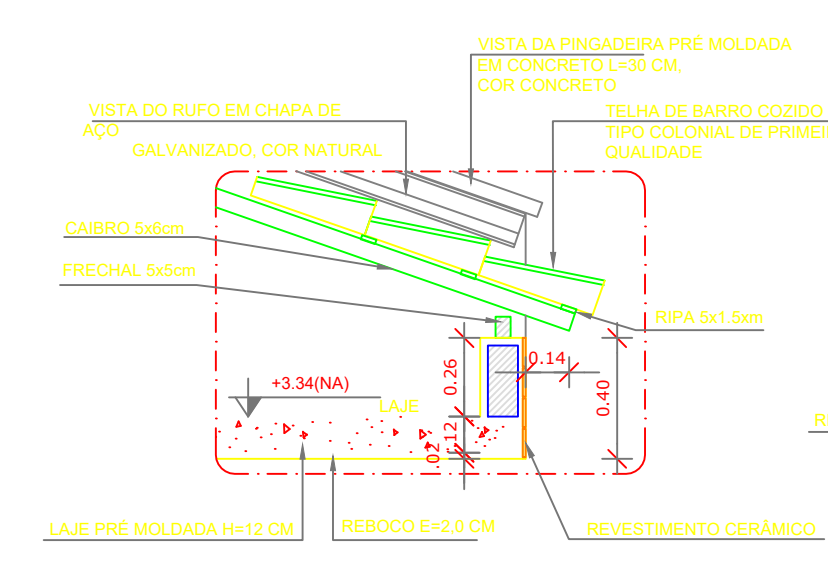


DETALHE 02 - ARQ 08

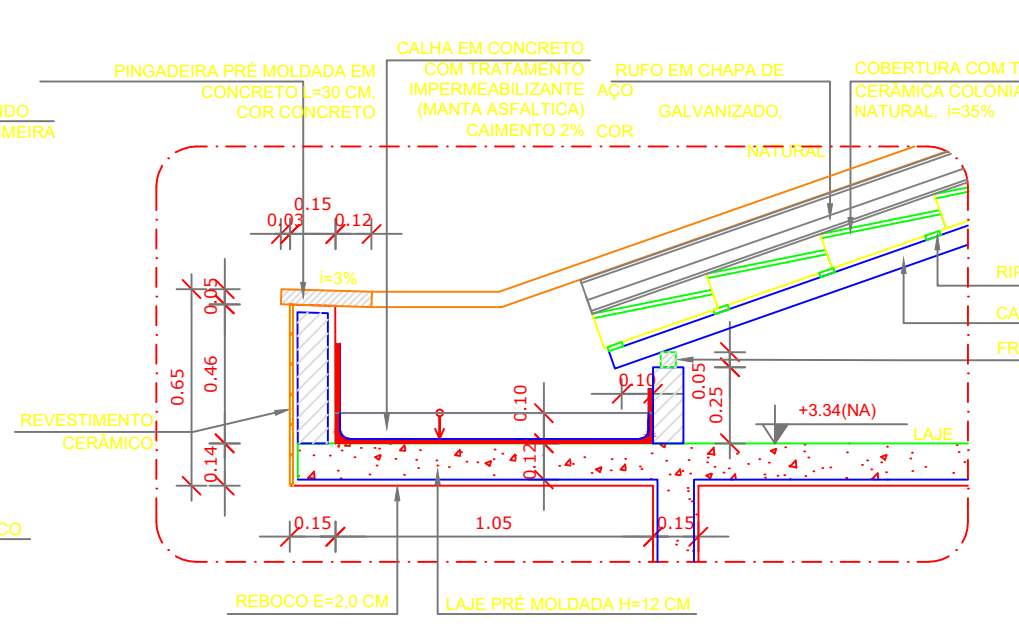

DETALHE 03 - ARQ 08

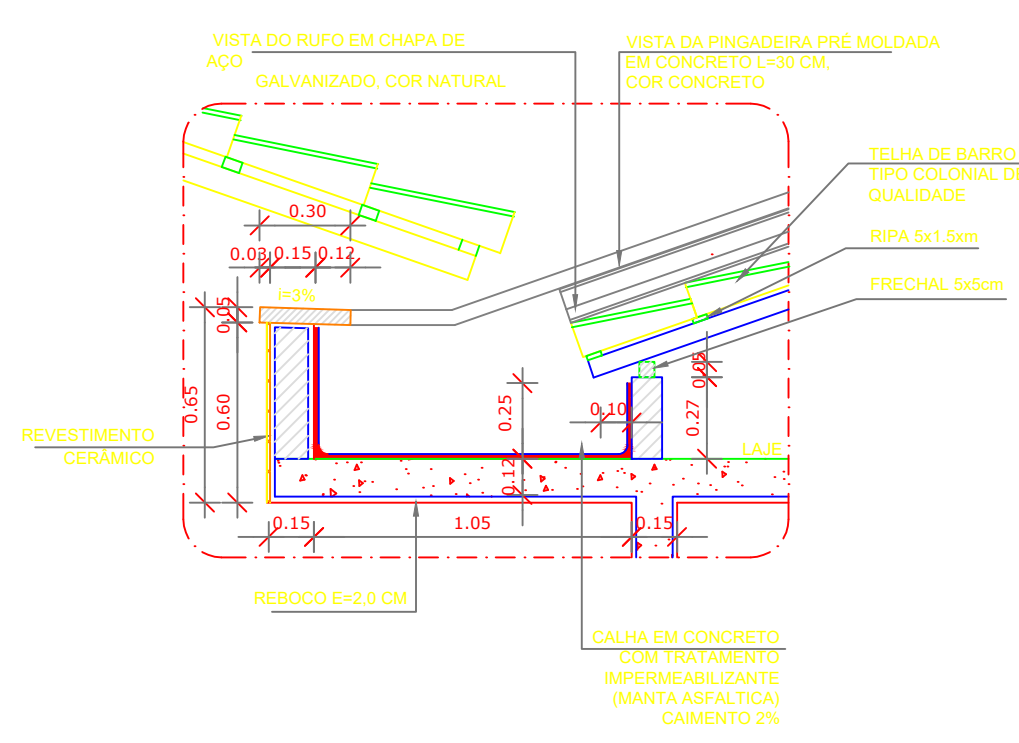

DETALHE 07 - ARQ 08

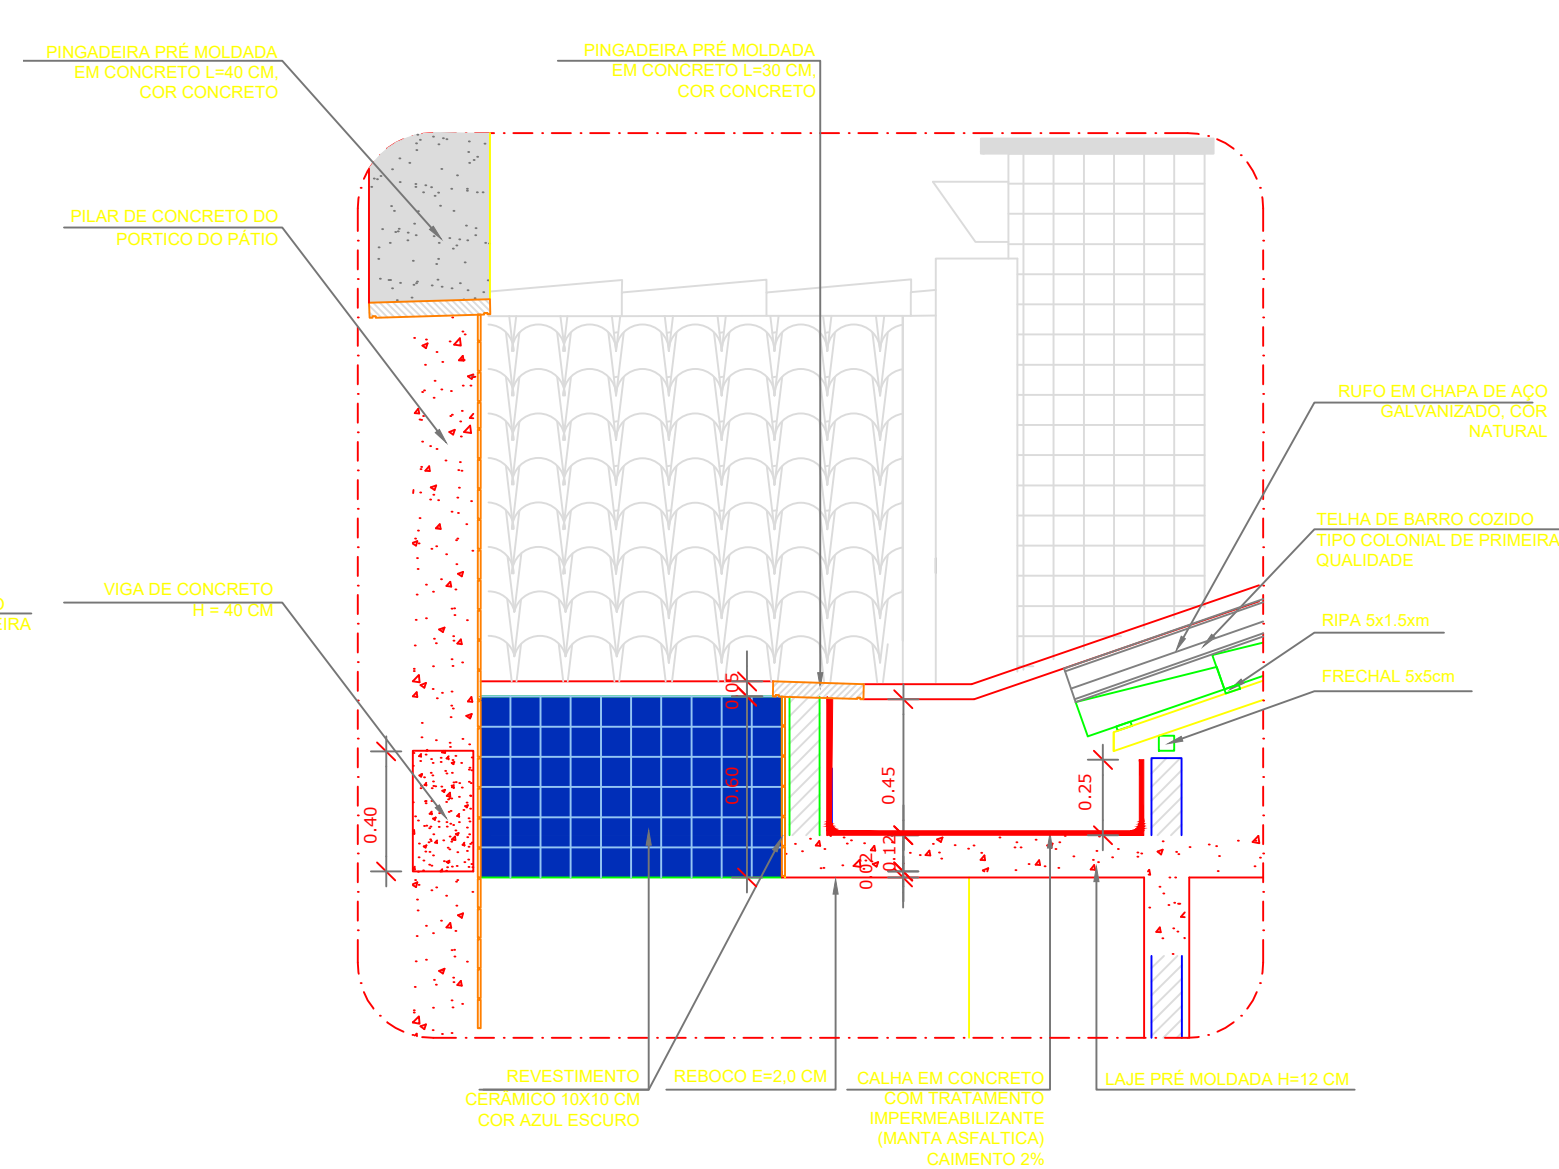

PROJETO CRECHE PRO-INFÂNCIA

PROPRIETÁRIO: PREFEITURA DE MÃE DO RIO
 ENDEREÇO: RUA DO NACIONAL, BAIRRO SEVERINO DE OLIVEIRA
 MUNICÍPIO – MÃE DO RIO UF:PA

PROPRIETÁRIO: PREFEITURA MUNICIPAL DE MÃE DO RIO
 RESP. TÉCNICO: ARQ. ANA PRISCILA AMIN CAU-PA 266266-3

DLFO	CREA
	RA

OBSERVAÇÕES:

PROGRAMA PROINFÂNCIA - PROJETO TIPO B
PROJETO DE ARQUITETURA

COORDENAÇÃO: PLANTA BAIXA DE COBERTURA

REVISÃO: R-01 ESCALA INDICADA
 R-02 DATA EMISSÃO
 R-03 18/10/2021

FORMATO: DESENHO

FRANCHA: ARQ 00/00