

NOTAS


- DIMENSÕES EM METROS;
- COTAS DE NÍVEL EM METROS;
- VERIFICAR POSIÇÃO EXATA DOS PILARES NO PROJETO ESTRUTURAL;
- VERIFICAR DETALHES CONSTRUTIVOS PERTINENTES NAS PRANCHAS DE DETALHAMENTO;
- NOS BLOCOS HACHURADOS TROCAR AS PORTAS, VERIFICAR AS INSTALAÇÕES HIDRAULICAS NOS BANHEIROS POIS NÃO TEM ÁGUA.
- FAZER REVISÃO DO TELhado E TROCAR TELHAS QUEBRADAS;
- NA LAJE DE COBERTURA FAZER O TRATAMENTO COM IMPERMEABILIZAÇÃO PARA RESOLVER AS INFILTRAÇÕES ;

REFERÊNCIAS:

- MEMORIAL DESCRITIVO DO PROJETO;
- ESPECIFICAÇÕES TÉCNICAS DO PROJETO DE ARQUITETURA;
- PLANILHA DE QUANTITATIVOS;
- CADERNO DE ENCARGOS

LEGENDA:

	INDICAÇÃO NÍVEL PLANTA E CORTE		INDICAÇÃO DE VISTAS
	INDICAÇÃO DE CORTES		ESPECIFICAÇÕES DE MATERIAIS
	INDICAÇÃO DE FACHADAS		INDICAÇÃO DE EIXOS
	INDICAÇÃO DE PORTAS E JANELAS		INDICAÇÃO DE ELEMENTOS (BANCADAS, PRATELEIRAS E ETC.)

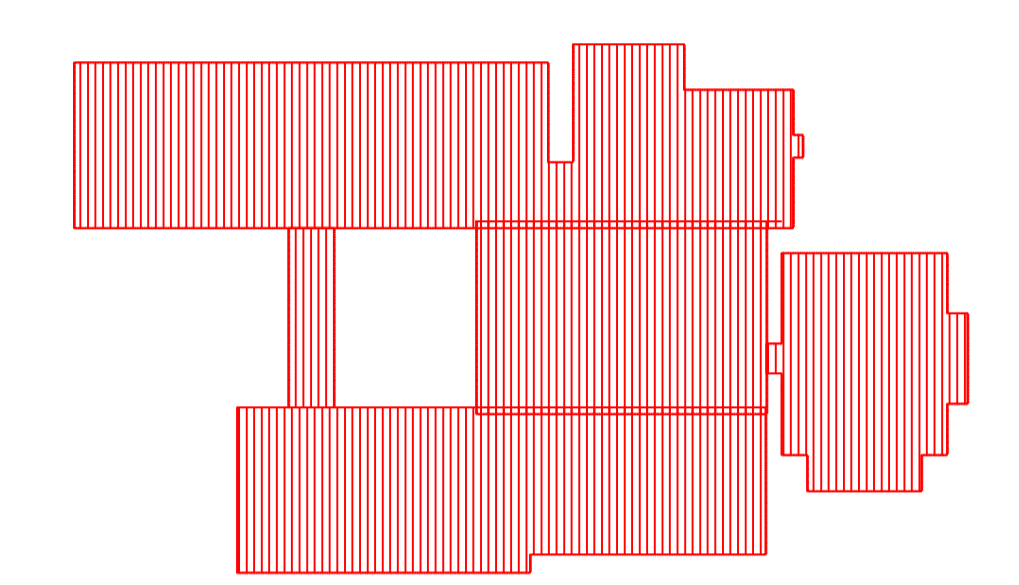

2 CROQUI DE REFERÊNCIA
ESCALA 1/500

PROJETO CRECHE PRO-INFÂNCIA

PROPRIETÁRIO: PREFEITURA DE MÃE DO RIO
 ENDEREÇO: RUA DO NACIONAL, BAIRRO SEVERINO DE OLIVEIRA
 MUNICÍPIO – MÃE DO RIO UF:PA

PROPRIETÁRIO: PREFEITURA MUNICIPAL DE MÃE DO RIO
 RESP. TÉCNICO: ARQ ANA PRISCILA AMIN CAU-PA 266266-3

DLFO	CREA
	RA

OBSERVAÇÕES:

PROGRAMA PROINFÂNCIA - PROJETO TIPO B
PROJETO DE ARQUITETURA

COORDENAÇÃO	PLANTA BAIXA REFORMADA	FRANCHA
FORMATO	DESENHO	00/00
REVISÃO	ESCALA	INDICADA
R-01	R-02	R-03
DATA EMISSÃO	18/10/2021	

2 PLANTA BAIXA DE REFORMA
ESCALA 1/125