


ÁREA DE PASSEIO

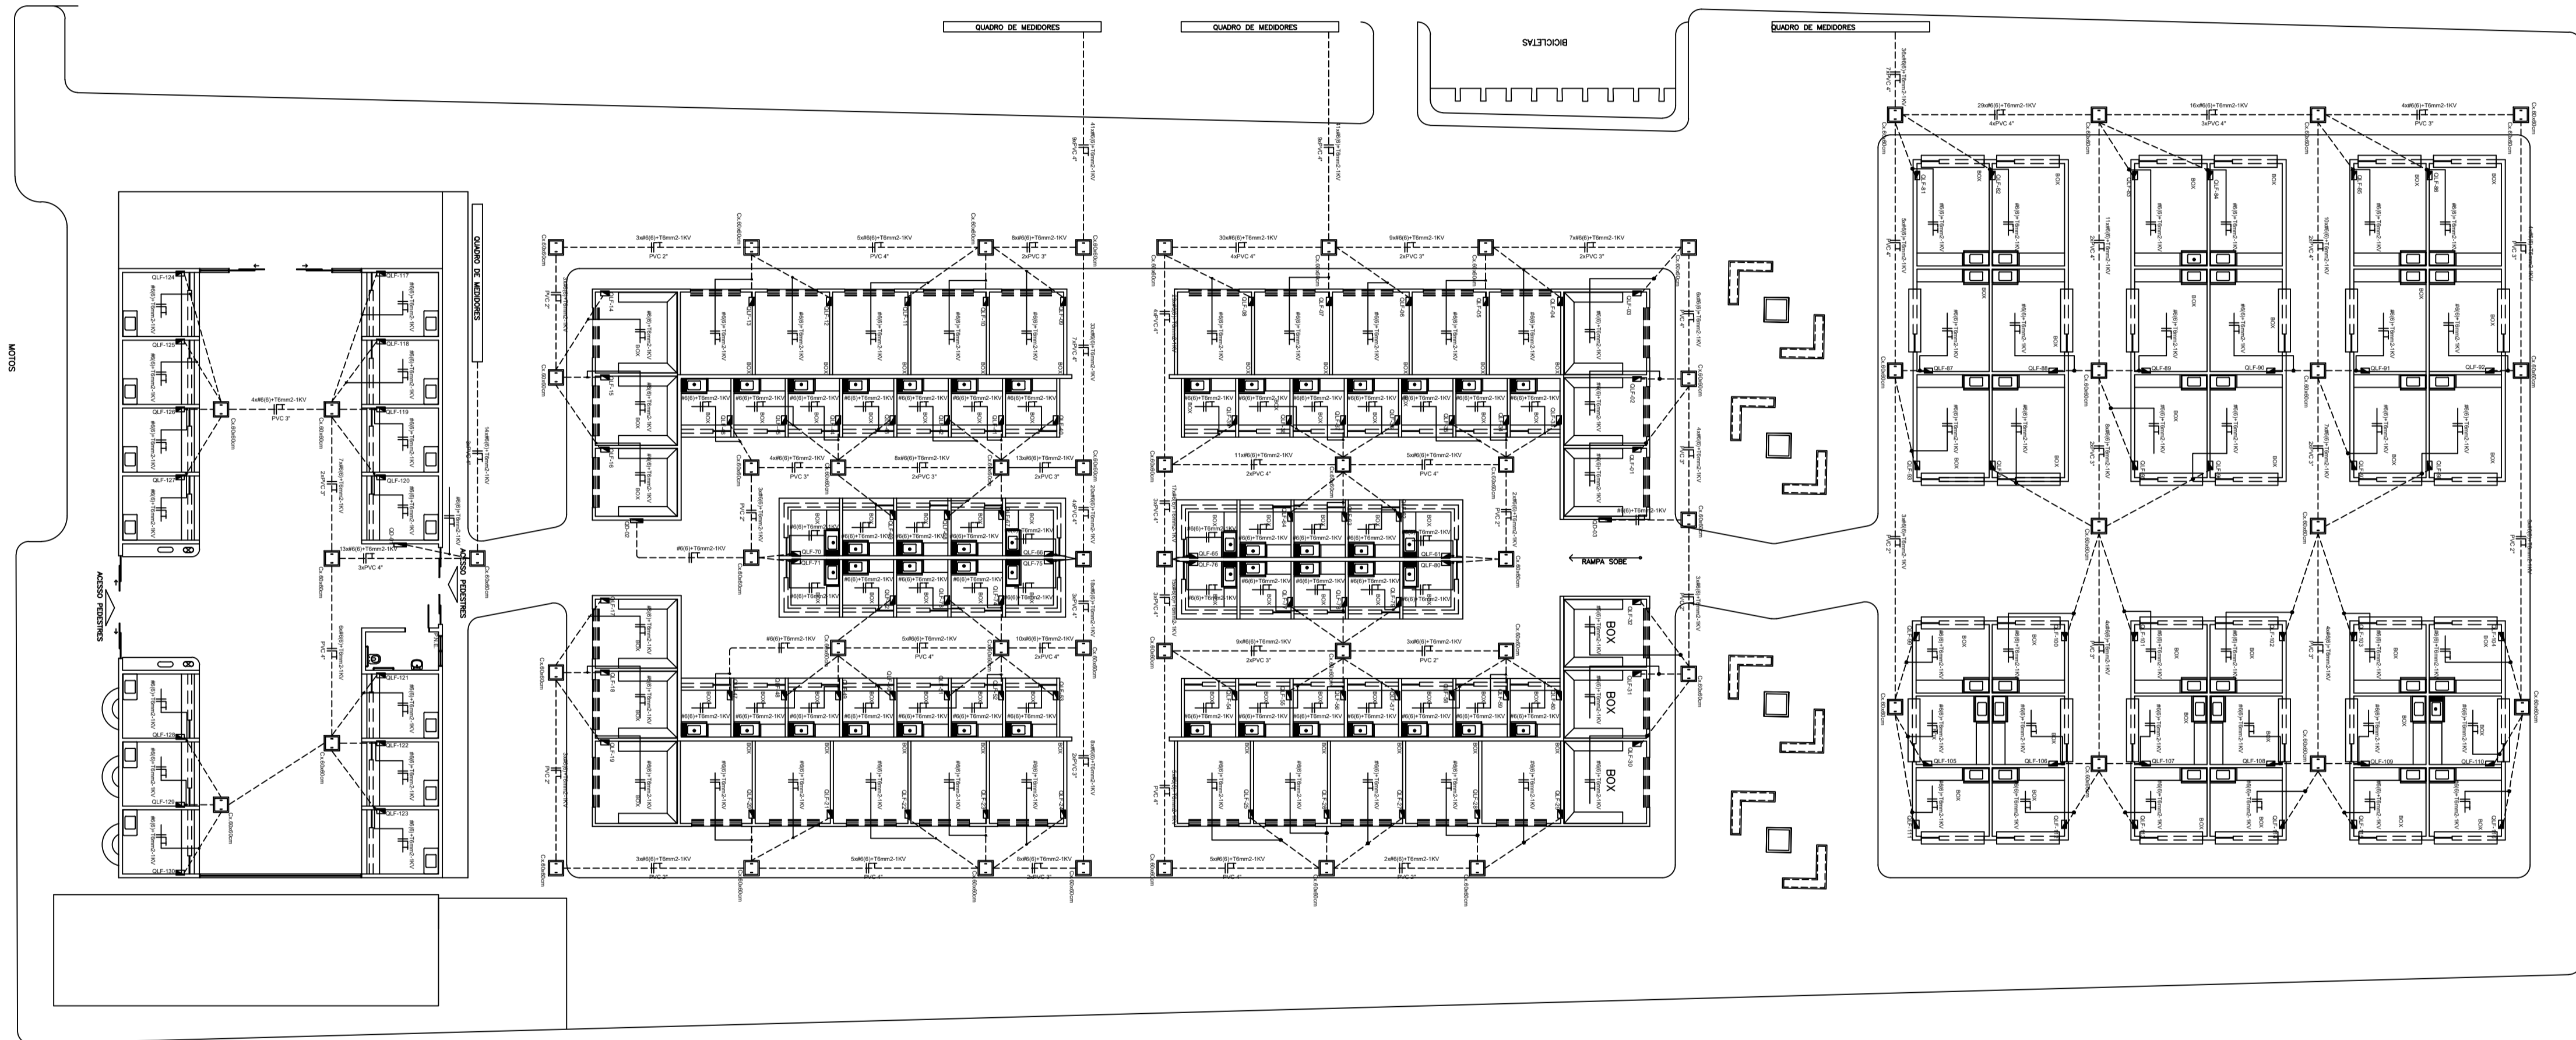

AVENIDA CASTELO BRANCO

RUA ANTONIO SARAIVA RABELO

RUA DO LIVRAMENTO

PLANTA BAIXA - ELÉTRICO - QUADROS - ESCALA 1:125

PROPRIETÁRIO: PREFEITURA MUNICIPAL DE MÃE DO RIO

Ana Priscila Amin
Ana Priscila Amin
ARQUITETA URBANISTA
CAU - PA 586.266-3

PROJETO: ARQª ANA PRISCILA AMIN
CAU-PA 266266-3

PREFEITURA DE
MÃE DORIO
PREFEITURA MUNICIPAL
DE MÃE DO RIO

LOCAL: AV. CASTELO BRANCO - MÃE DO RIO - PA DATA: JUN/2021 ESCALA: INDICADA

ASSUNTO: REFORMA E AMPLIAÇÃO DO MERCADO MUNICIPAL E MERCADO DE PEIXE NO MUNICÍPIO DE MÃE DO RIO/PA

CONTÉUDO: PLANTA BAIXA ELÉTRICO - QUADROS

DESENHO CAD: ARQª ANA PRISCILA AMIN CAU-PA 266266-3

ELE
03/04