

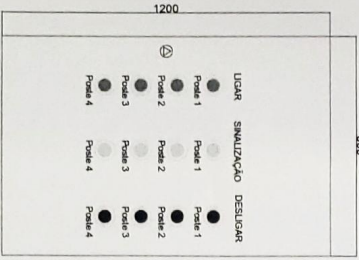


CABO 35 MM² COBRE NA CONEÇÃO NA MALHA DE ATERRAMENTO DO ESTADO

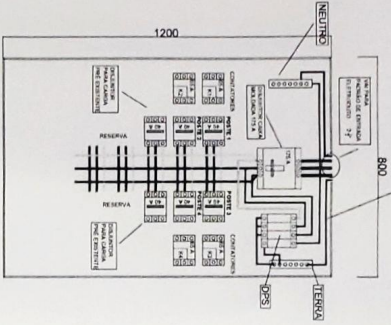

CAIXA COMANDO E PROTEÇÃO
ESCALA: 1:8


Vem da rede da concessionária

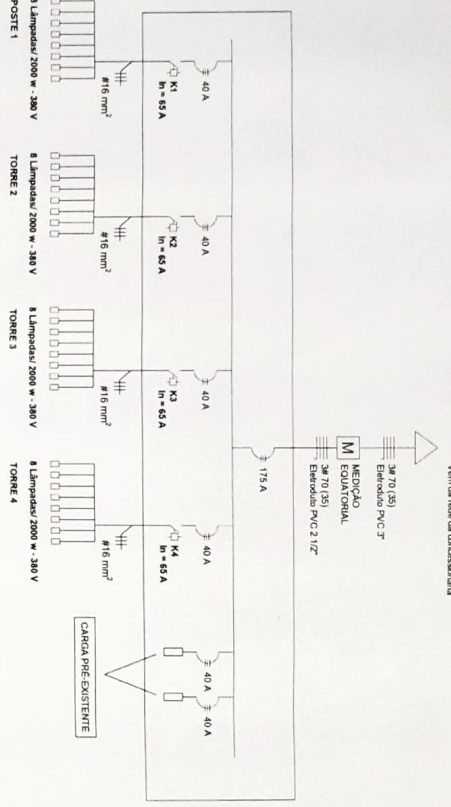

LOCAL	FINALIDADE	LUMINÁRIO	CAIXA (W)	TOTAL (W)	CONDUTOR (mm ²)	FASE (VOLT)	(A)	TIPO
1 POSTE 1	LUMINÁRIO	800 W	800	1900	16 mm ²	ABC	40 A	MIN CURVA C
2 POSTE 2	LUMINÁRIO	800 W	800	1900	16 mm ²	ABC	40 A	MIN CURVA C
3 POSTE 3	LUMINÁRIO	800 W	800	1900	16 mm ²	ABC	40 A	MIN CURVA C
4 POSTE 4	LUMINÁRIO	800 W	800	1900	16 mm ²	ABC	40 A	MIN CURVA C
0	CARREGADOR DE VEÍCULO		1500	1500	16 mm ²	ABC	40 A	MIN CURVA C
0	DISJUNTOR GERAL		1750	1750	16 mm ²	ABC	40 A	INDUSTRIAL

OBJ: RECOMENDE-SE A UTILIZAÇÃO CONTINUA DE 65 A 70% DA VIDA ÚTIL MÁXIMA DE 25 ANOS DE CADA UM E RECOMENDE-SE A UTILIZAÇÃO CONTINUA DE 65 A 70% DA VIDA ÚTIL MÁXIMA DE 25 ANOS DE CADA UM.

DIAGRAMA UNIFILAR, DETALHES DO QUADRO DE PROTEÇÃO E COMANDO E DETALHE DO POSTE DAS LUMINARIAS.

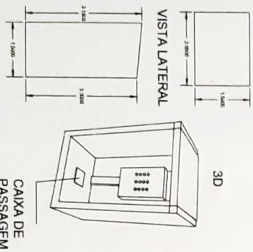

ABRIGO QGBT
ESCALA: 1:60

DESCRIÇÃO	UNID.	QUANT.
QUADRO COMANDO E PROTEÇÃO (Comando de distribuição de 2x2 disjuntor)	UN	1
BARRAMENTO JOELHO COMANDO 1200X800X250 MM COM BARRAMENTO	UN	6
DISJUNTOR TIPO DINIEC, TRIPOLAR DE 40A CURVA C	UN	1
DISJUNTOR TRIPOLAR 175A INDUSTRIAL	UN	4
CONTATORA 60A 380 V	M	30
CABO DE COBRE 70MM ² XIV	M	40
CABO DE COBRE 35 MM ² XIV	M	10

PROJETO APROVADO
PREFEITURA MUNICIPAL DE MACEIÓ
DIVISÃO DE URBANIZAÇÃO, I.E.C.
OBRAS E URBANIZAÇÃO
APROVADO EM 21/12/2021

João Manoel de Oliveira
Engenheiro Civil
C.R.C. 012.123/2011
DECRETO Nº 720071, CASP/PA/MA

OS SUPORTES DAS LUMINÁRIAS DEVERÃO SER CONSTRUÍDOS EM AÇO GALVANIZADO E DEVEM SER DIMENSIONADOS POR PROFISSIONAL HABILITADO.



Poste Concreto Armado DT
20 m/10000dan
SEM ESCALA

CLIENTE: Prefeitura Municipal de Maceió, Av. 100	PROJETO: 03/04	PROJETO EXECUTIVO
ARQUITETO: Eng. Claudio Monteiro	ESCALA: 1:60	PROJETO EXECUTIVO
RESPONSÁVEL TÉCNICO: Eng. Claudio Monteiro	CONTROLE: 03/04	PROJETO EXECUTIVO
REVISOR: Eng. Claudio Monteiro	APROVADO: 03/04	PROJETO EXECUTIVO
DATA: 03/04	PRIMEIRA: 03/04	PROJETO EXECUTIVO
ÚLTIMA REVISÃO: 03/04		PROJETO EXECUTIVO