


FORMA FUNDAÇÃO (NÍVEL D)

Vigas			
Nome	Seção (cm)	Elevação (cm)	Nível (cm)
V1	15x40	0	0
V2	15x40	0	0
V3	15x40	0	0

Características dos materiais		
fc	Ecs	Abalimento (cm)
250	169050	12.00

Dimensão máxima do agregado = 19 mm

Legenda dos Pilares	
	Pilar que morre
	Pilar que passa
	Pilar que nasce
	Pilar com mudança de seção

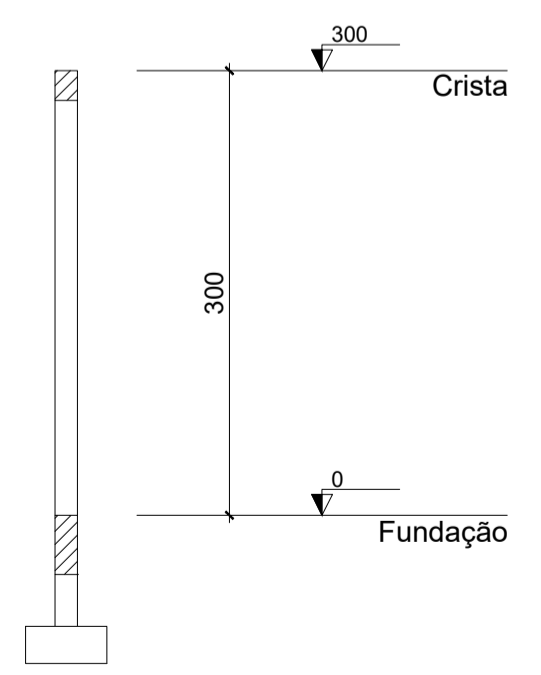

CORTE A-A
ESCALA 1:50

PROPRIETÁRIO:	PREFEITURA MUNICIPAL DE MÃE DO RIO/PA		
PROJETO:	REFORMA DO CRAS		
LOCAL:	SEDE DO MUNICÍPIO		Nº DA PRANCHA:
PRANCHA:	FORMA MURO DE FECHAMENTO - PLANTA BAIXA		
ESCALA:	INDICADA	DATA EMISSÃO:	OPERADOR CAD:
ENQº RESPONSÁVEL:	ANTONIO F. S. DE C. JÚNIOR	FEV/2022	ALICE MORAIS
			Nº DO CREA/PA:
			1518445489

EST
01/02