


2 PLANTA HUMANIZADA
1 : 250

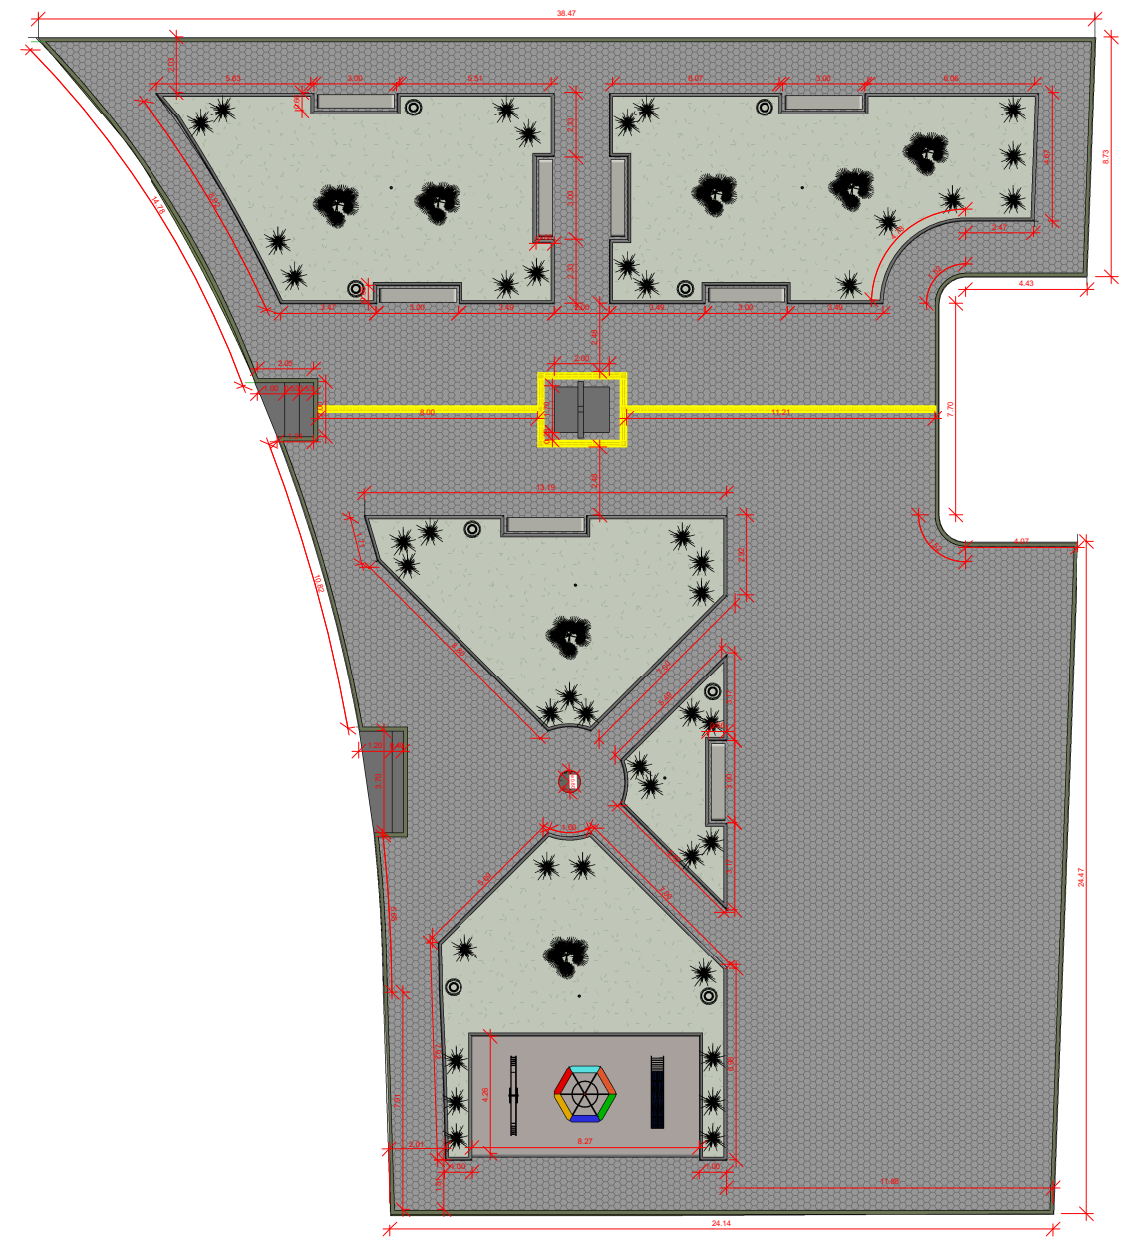

1 PLANTA BAIXA
1 : 250



PROPRIETÁRIO: PREFEITURA MUNICIPAL DE MÃE DO RIO		CNPJ:
ENDEREÇO: COMUNIDADE SANTO ANTONIO DO PERIMPINDEUA		
ASSUNTO: PERSPECTIVA E CORTE	ESCALA: 1 : 250	FOLHA: 01/02
RESP. TÉCNICO: ANTONIO F. SANTANA DE C. JÚNIOR	CREA-PA: 1518445489	
DES. CAD: ANTONIO F. SANTANA DE C. JÚNIOR	DATA: 23/11/2022	