




1 PLANTA BAIXA AMPLIAÇÃO
ESCALA: 1:75

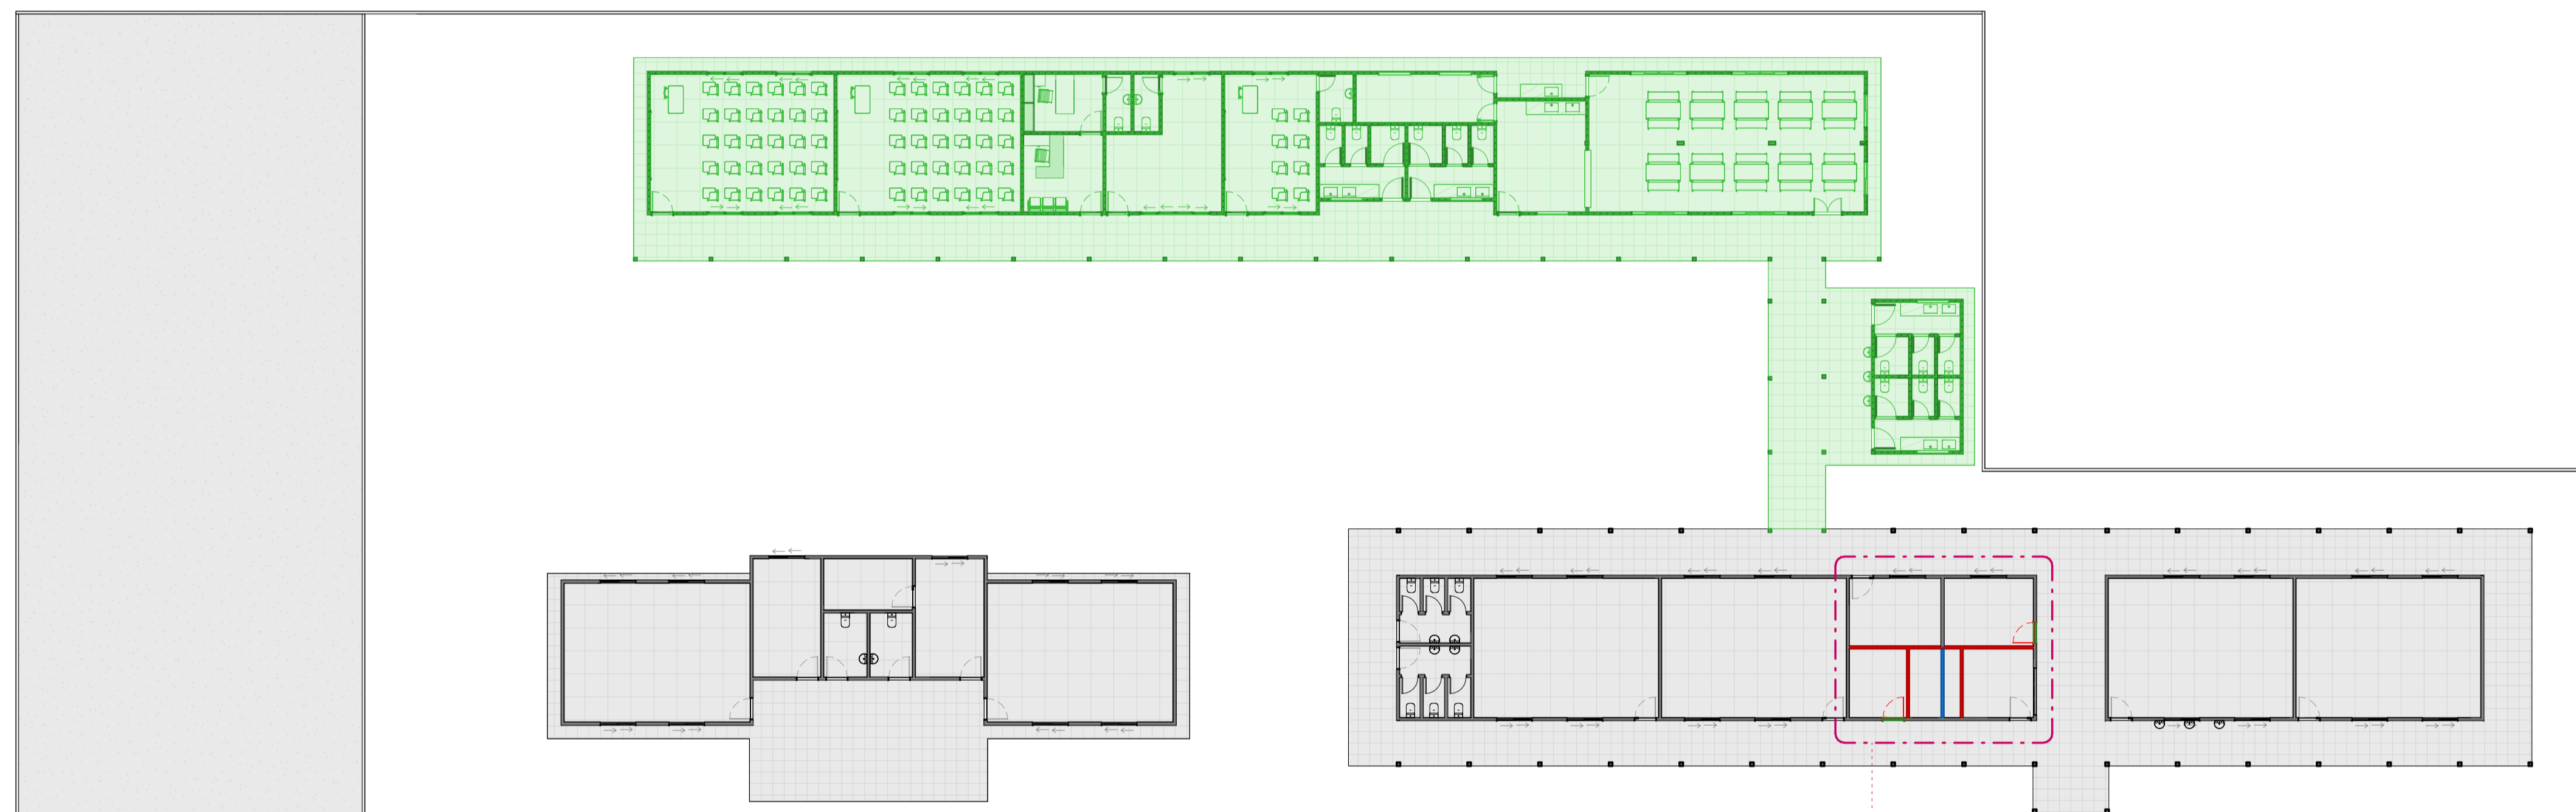

4 TÉRREO (N.A.) projeto
ESCALA: 1:200

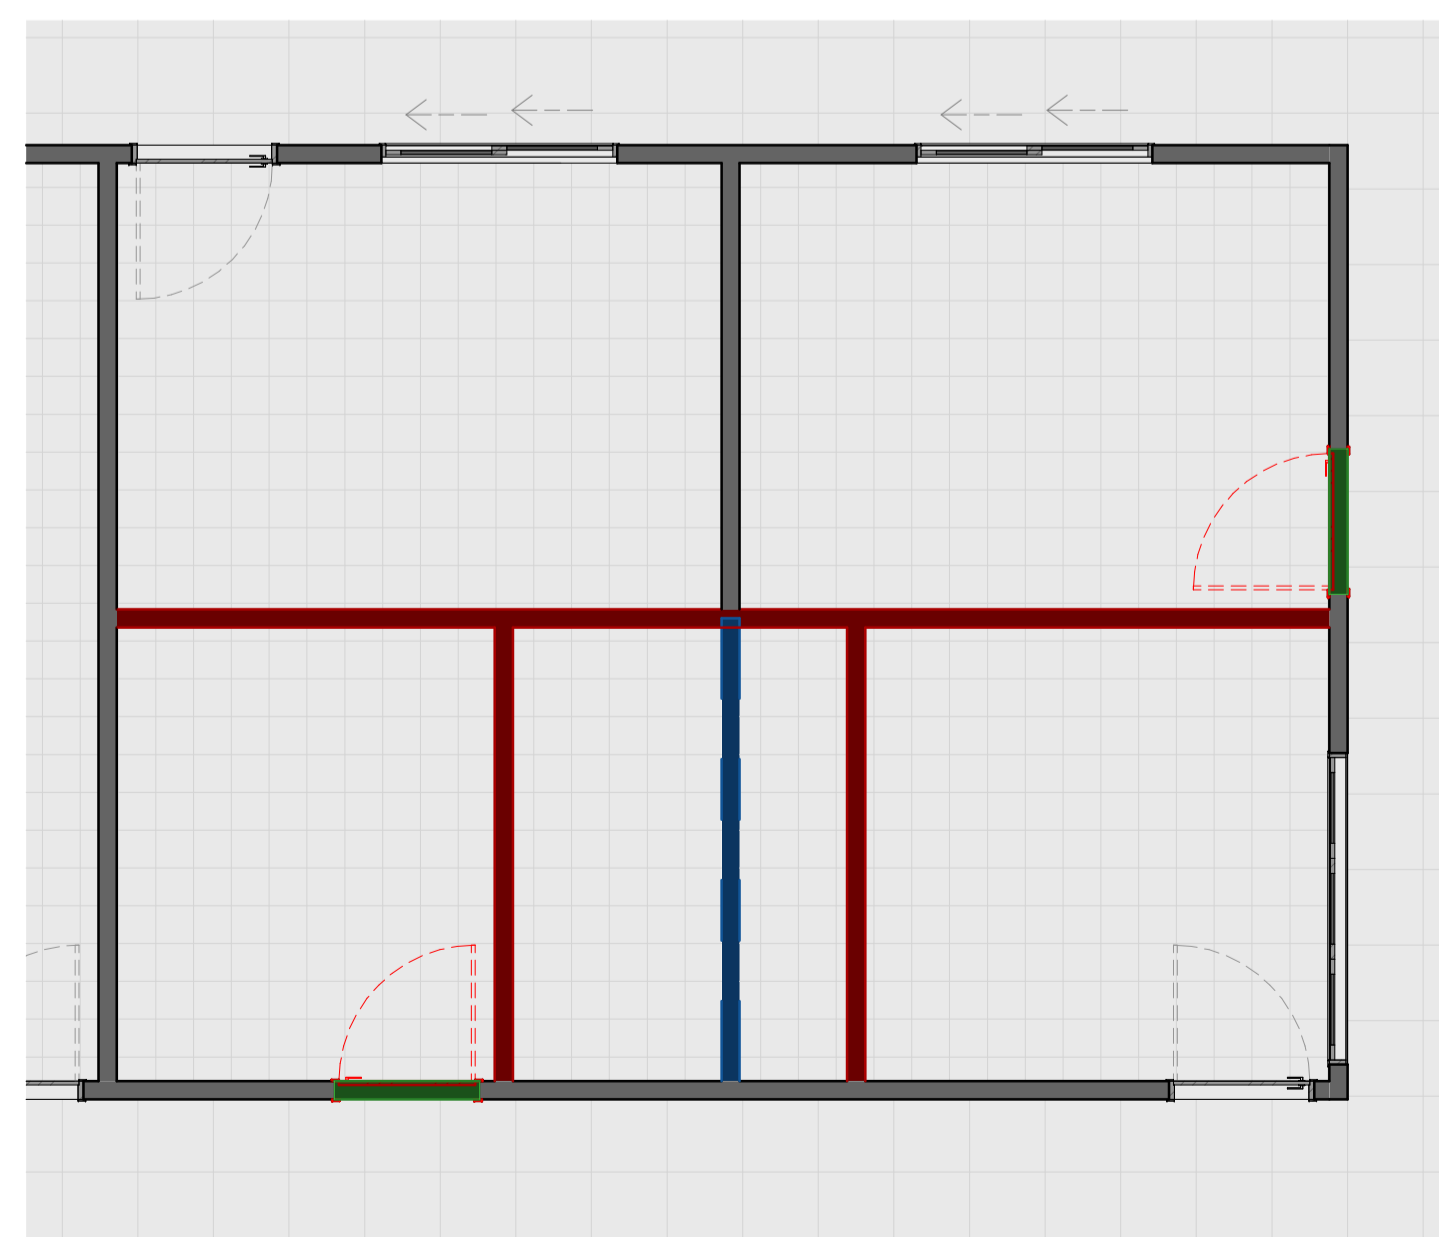


3 TÉRREO (N.A.) projeto - Chamada de detalhe 1
ESCALA: 1:50

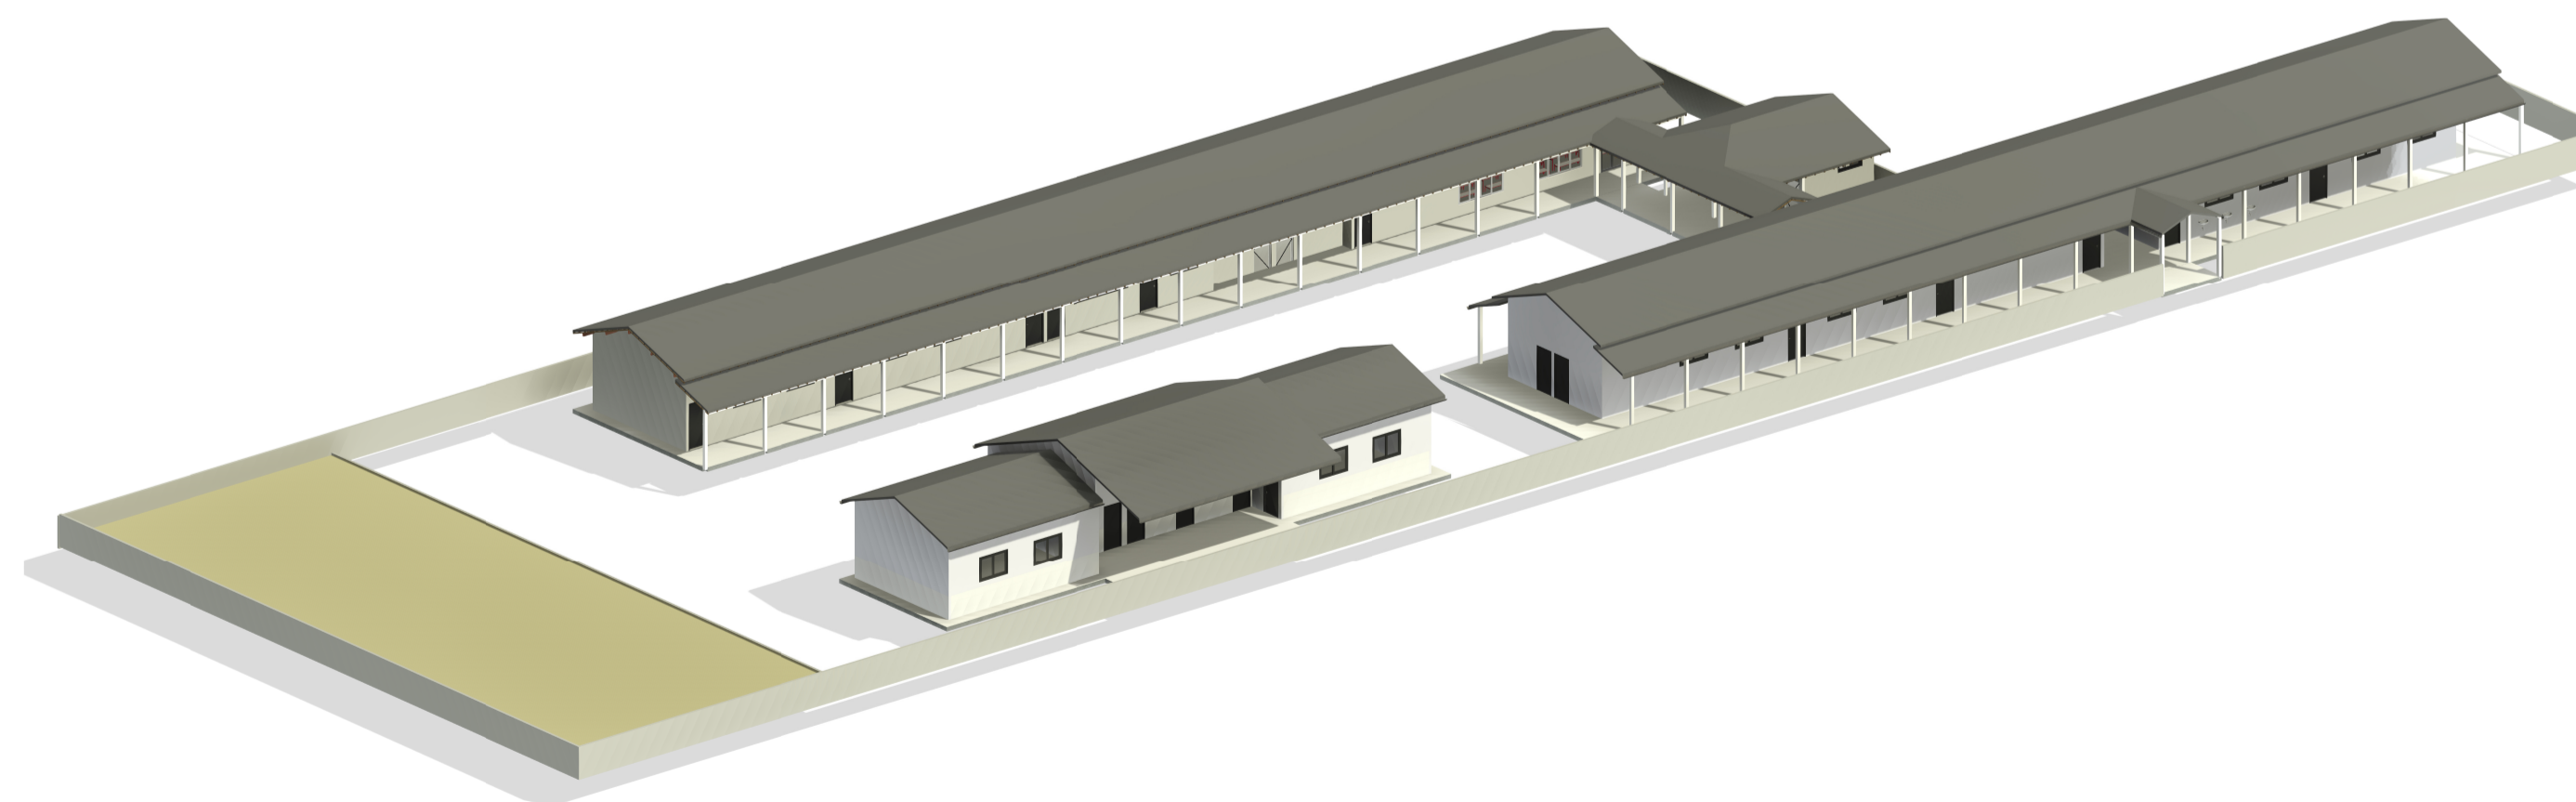

LEGENDA DE PAREDES	
REPRESENTAÇÃO	DESCRIÇÃO
	A CONSTRUIR
	A DEMOLIR

LEGENDA 3.1 PAREDES - CORES
ESCALA: 1:50

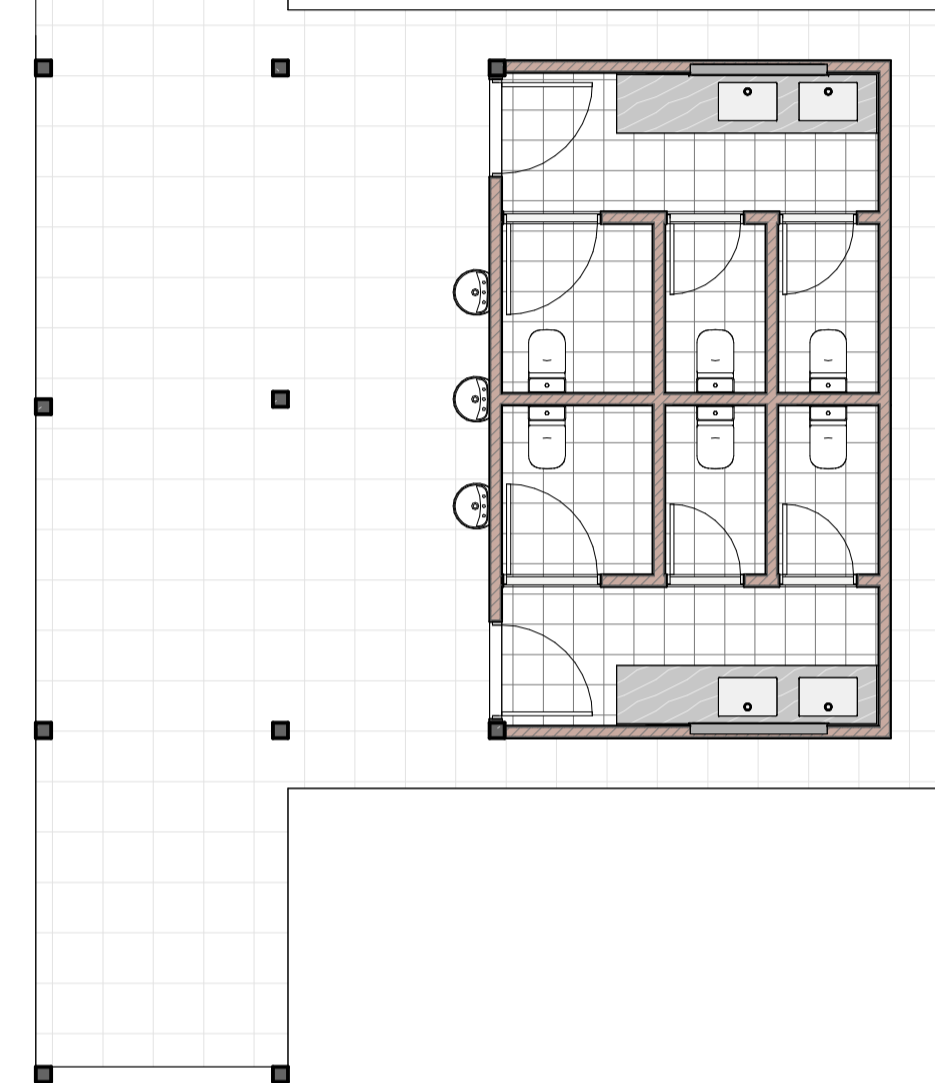

APROVAÇÃO

ARQUITETURA - APROVAÇÃO

ENDEREÇO: _____

PROPRIETÁRIOS: _____
PREFEITURA MUNICIPAL DE MÃE DO RIO

AUTOR DO PROJETO: _____
ANTONIO JÚNIOR

RESPONSÁVEL TÉCNICO: _____
ENG. CIVIL ANTONIO JÚNIOR CREA-PA 1518445489

DESCRIÇÃO DOS PAVIMENTOS		FOLHA
PLANTAS DO EXISTENTE E AMPLIAÇÃO DA ESCOLA PROGRESSO - MÃE DO RIO		1/1
CONTEÚDO	ÁREA DO TERRENO ORIGINAL	DATA
ÁREA DO TERRENO ORIGINAL	0 m ²	20/03/2023
ÁREA TOTAL DA CONSTRUÇÃO	0 m ²	DESENHO
ÍNDICE CONTROLE DE CAPTAÇÃO DE ÁGUA PLUVIAL	0,00%	ANTONIO JÚNIOR
ÍNDICE PAISAGÍSTICO	0,00%	
ARQUIVO	<Edite a família>	