



Det. Terraplanagem

Escala 1/50

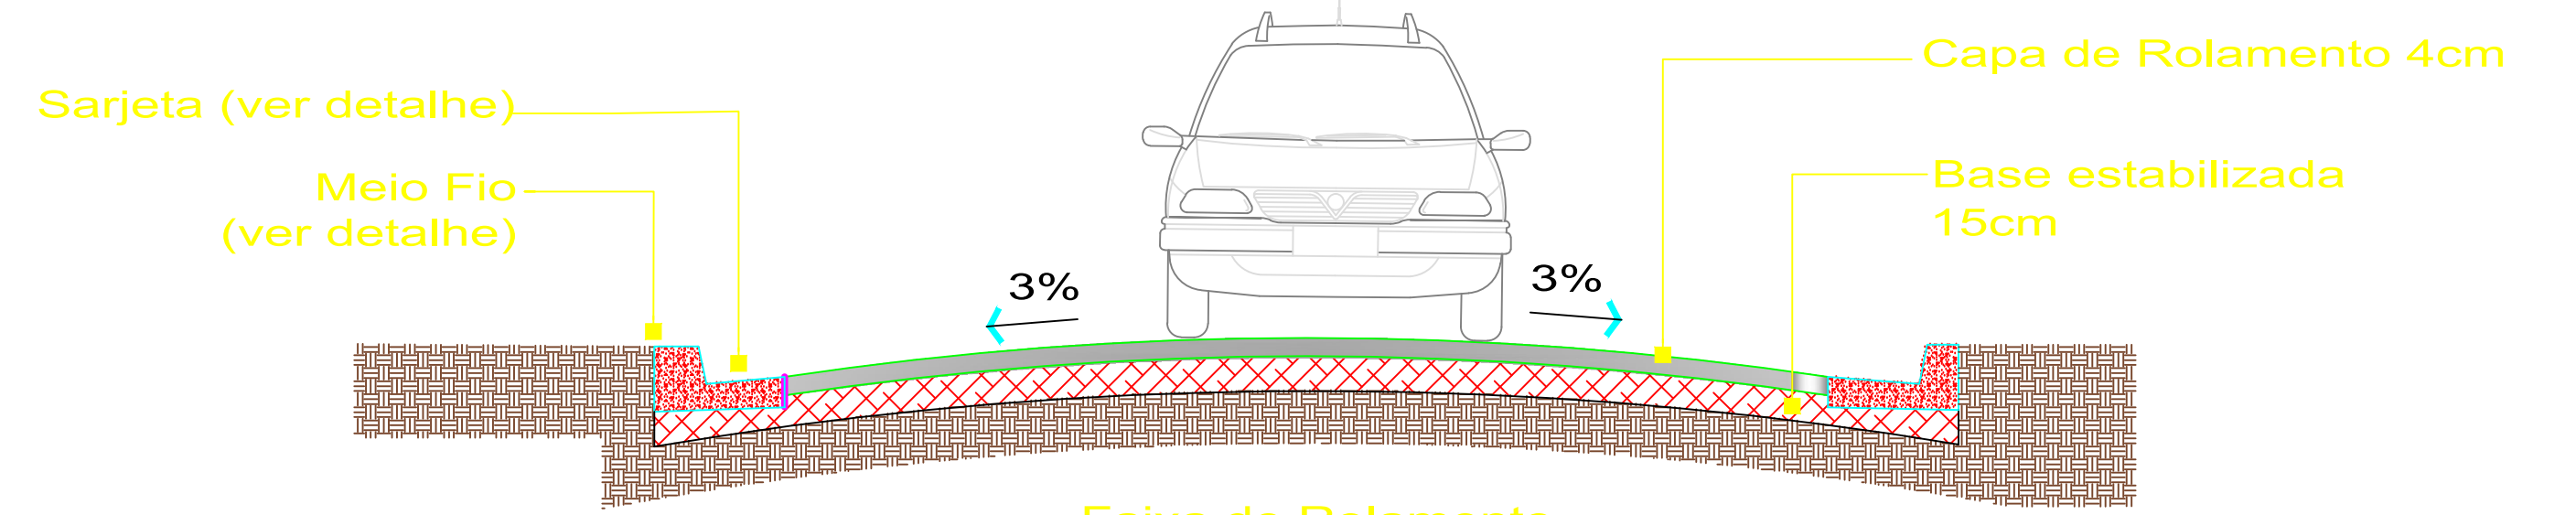


Corte da Via

1/50

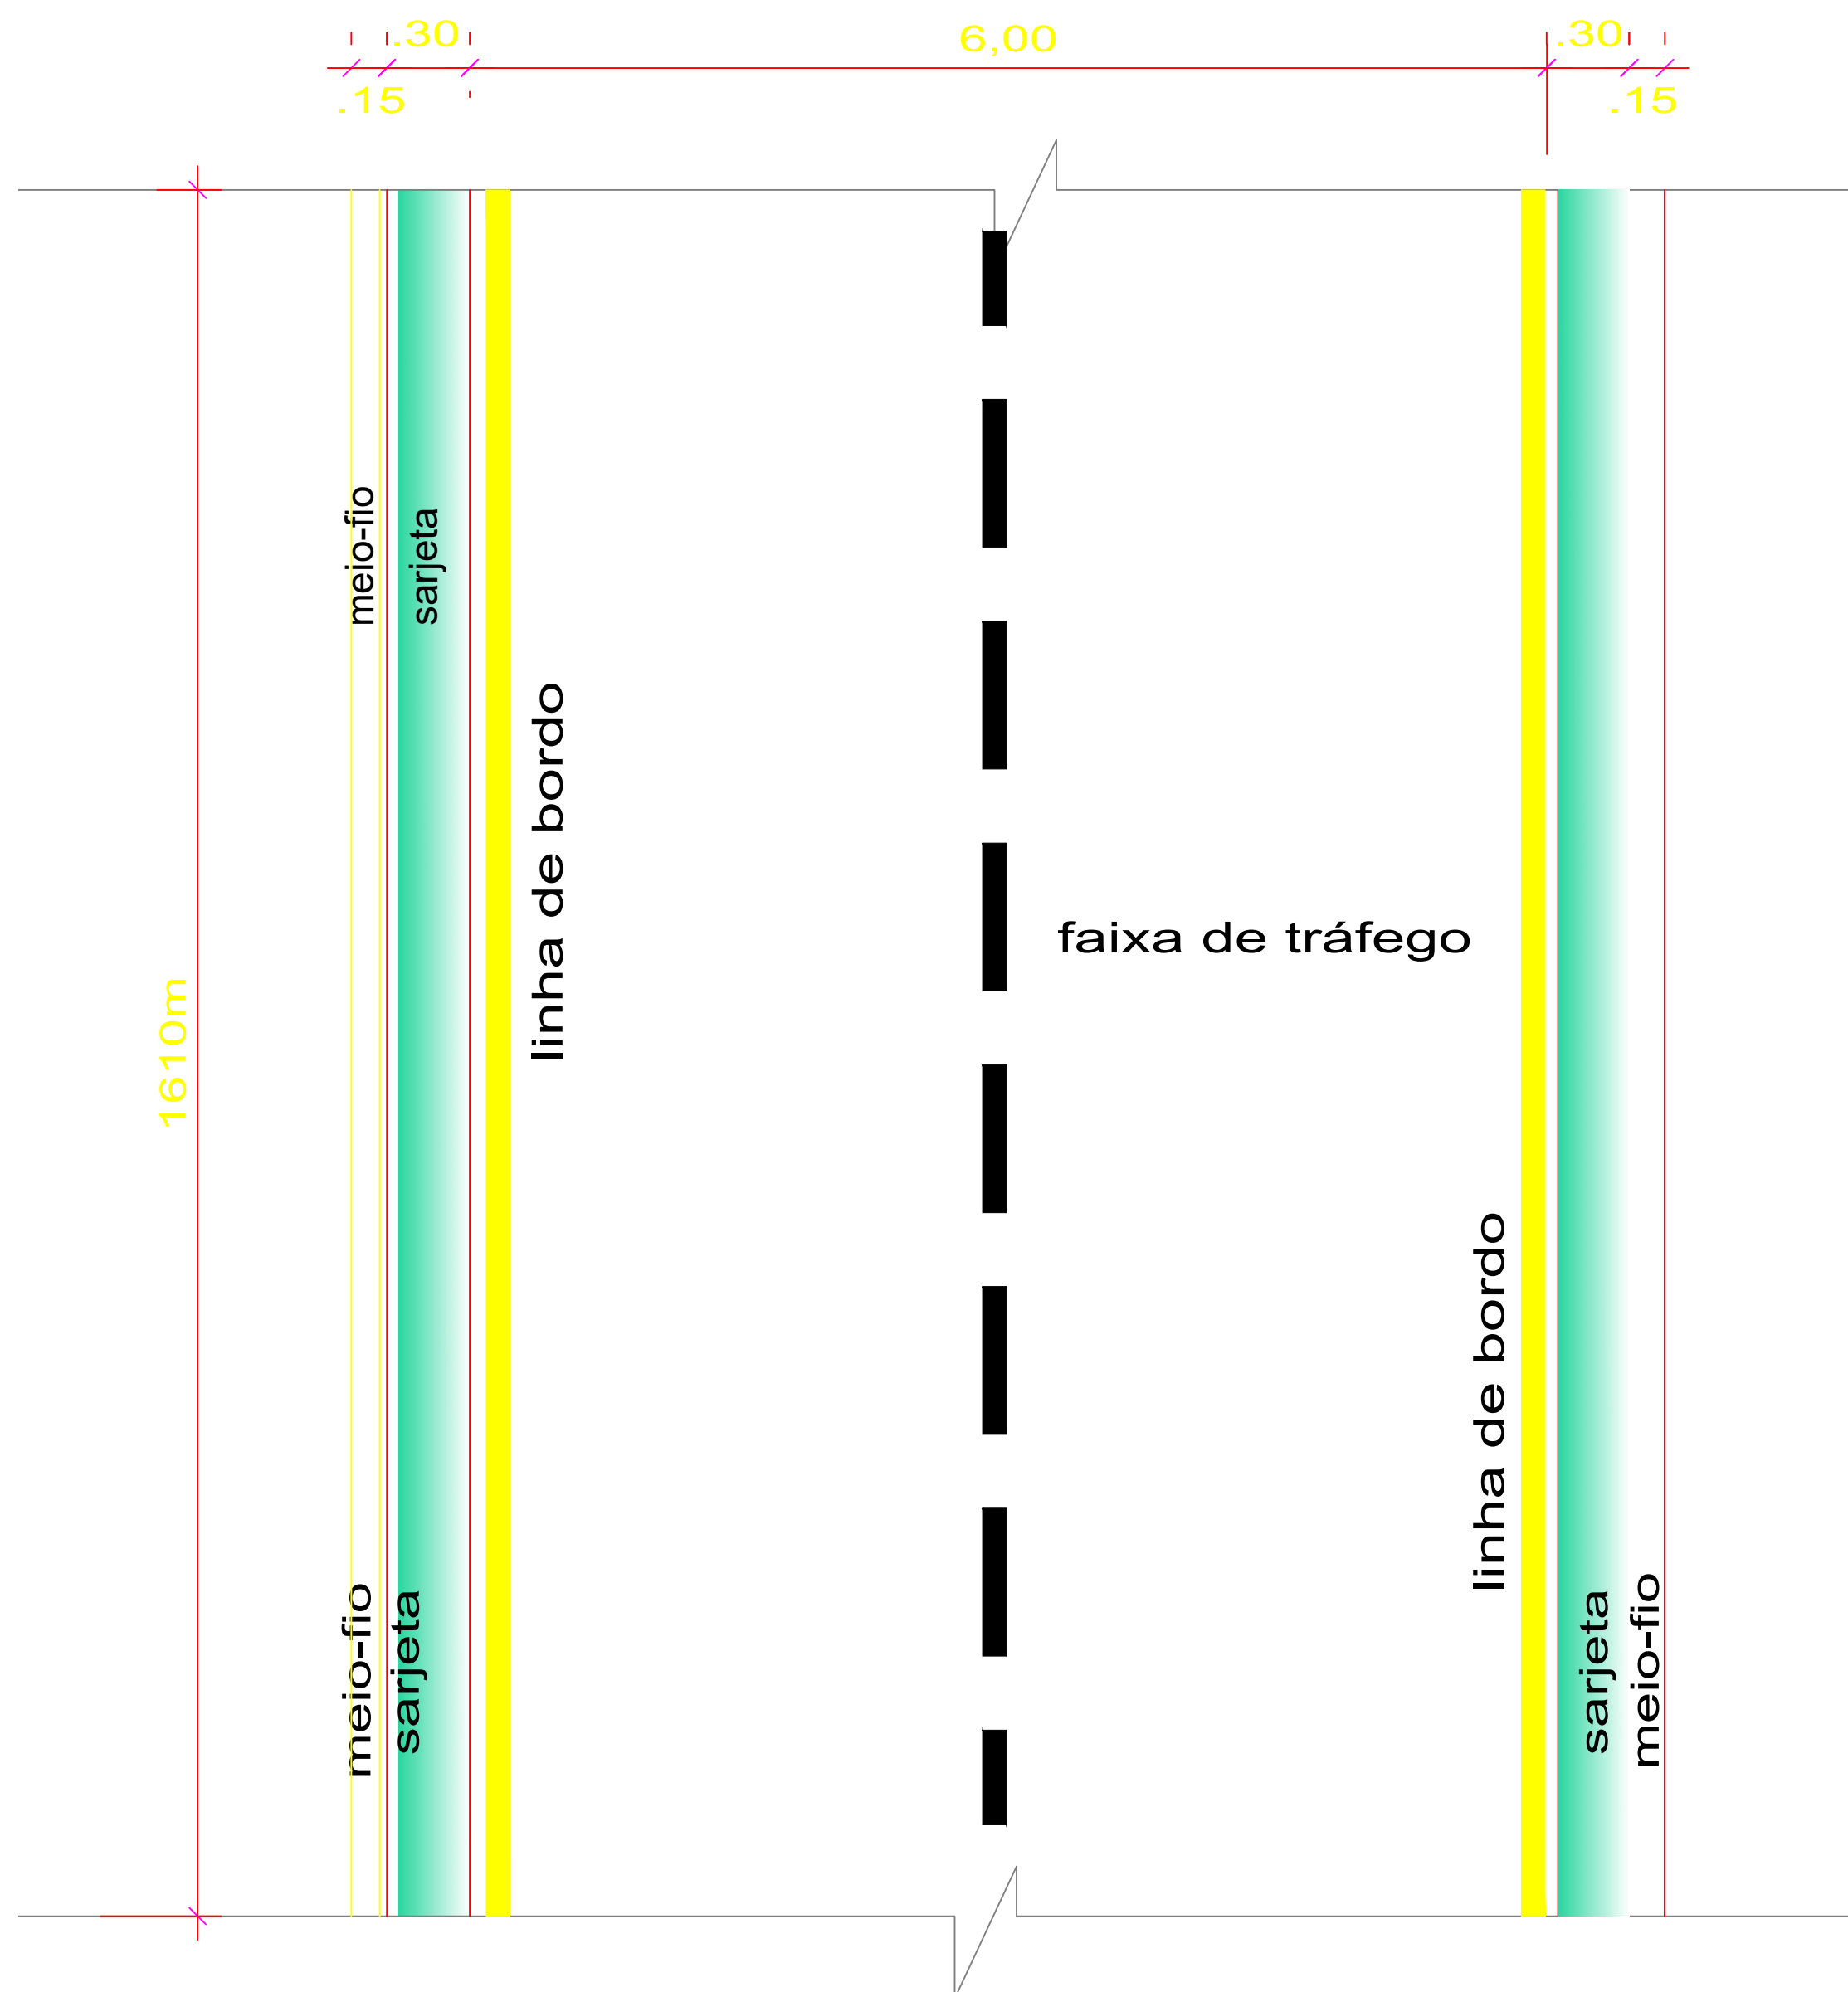

Planta Baixa-trecho 1

Escala 1/50

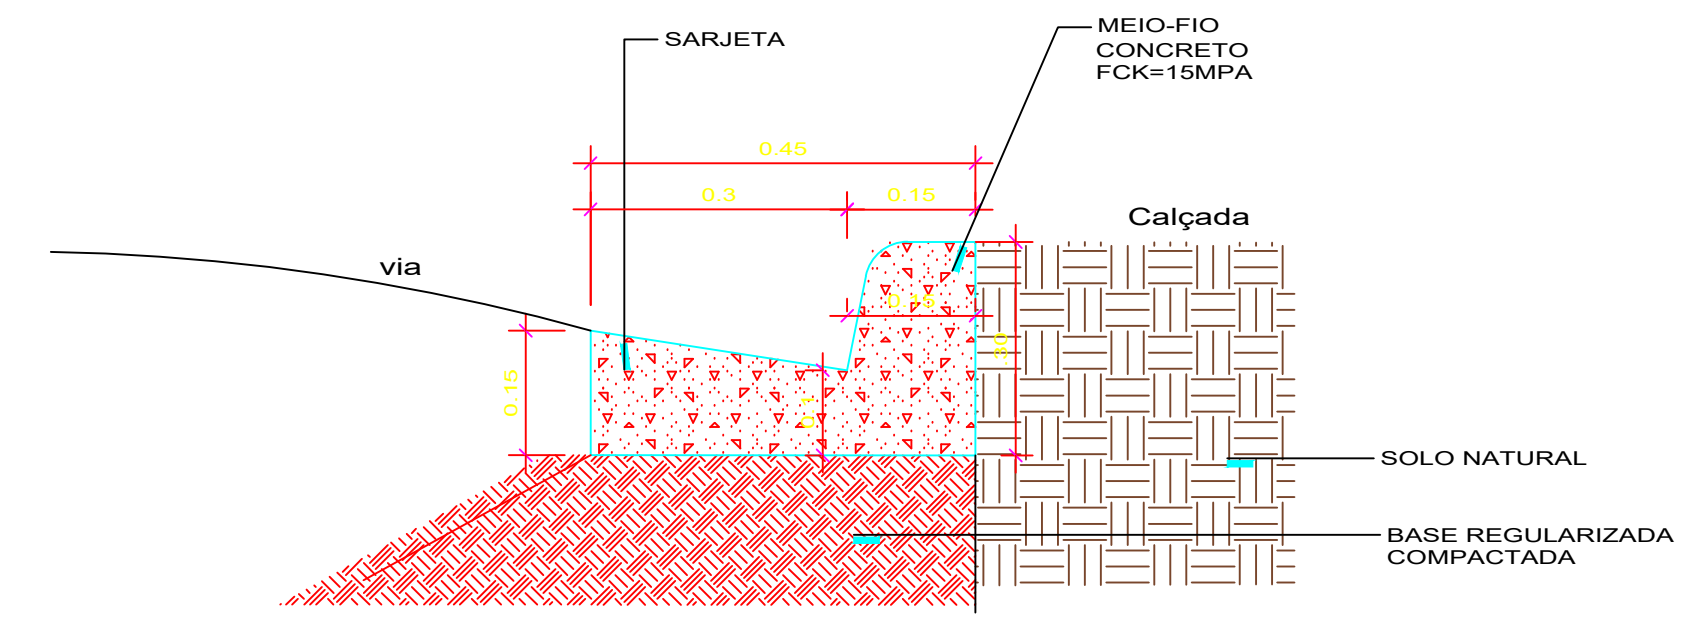

Detalhe sarjeta e meio-fio

Escala 1/25

PRETO	
PADRÃO PENAS	
CORES	PENAS
01	0.10
02	0.20
03	0.30
04	0.40
05	0.50
06	0.60
07	0.20
08	0.05
09	0.10
11	0.60
RESTANTE COR	
0.2	

		PREFEITURA MUNICIPAL DE MÃE DO RIO		
LOCAL:	MUNICÍPIO DE MÃE DO RIO/PA	DATA:	ABRIL/2022	
		ESCALA:	INDICADA	
ASSUNTO:	PAVIMENTAÇÃO ASFÁLTICA, COMUNIDADE SANTO ANTÔNIO DO ABACABA		PRANCHA:	
CONTEÚDO:	DET. TERRAPLANAGEM / CORTE DA VIA /		<h1>02/02</h1>	
ENG. RESPONSÁVEL:	ANTÔNIO F. CARVALHO JUNIOR	REGISTRO:		CREA-PA 151844548-9
DESEN. CAD:	BRUNO KLAIM			