



**1** Térreo  
ESCALA: 1:100

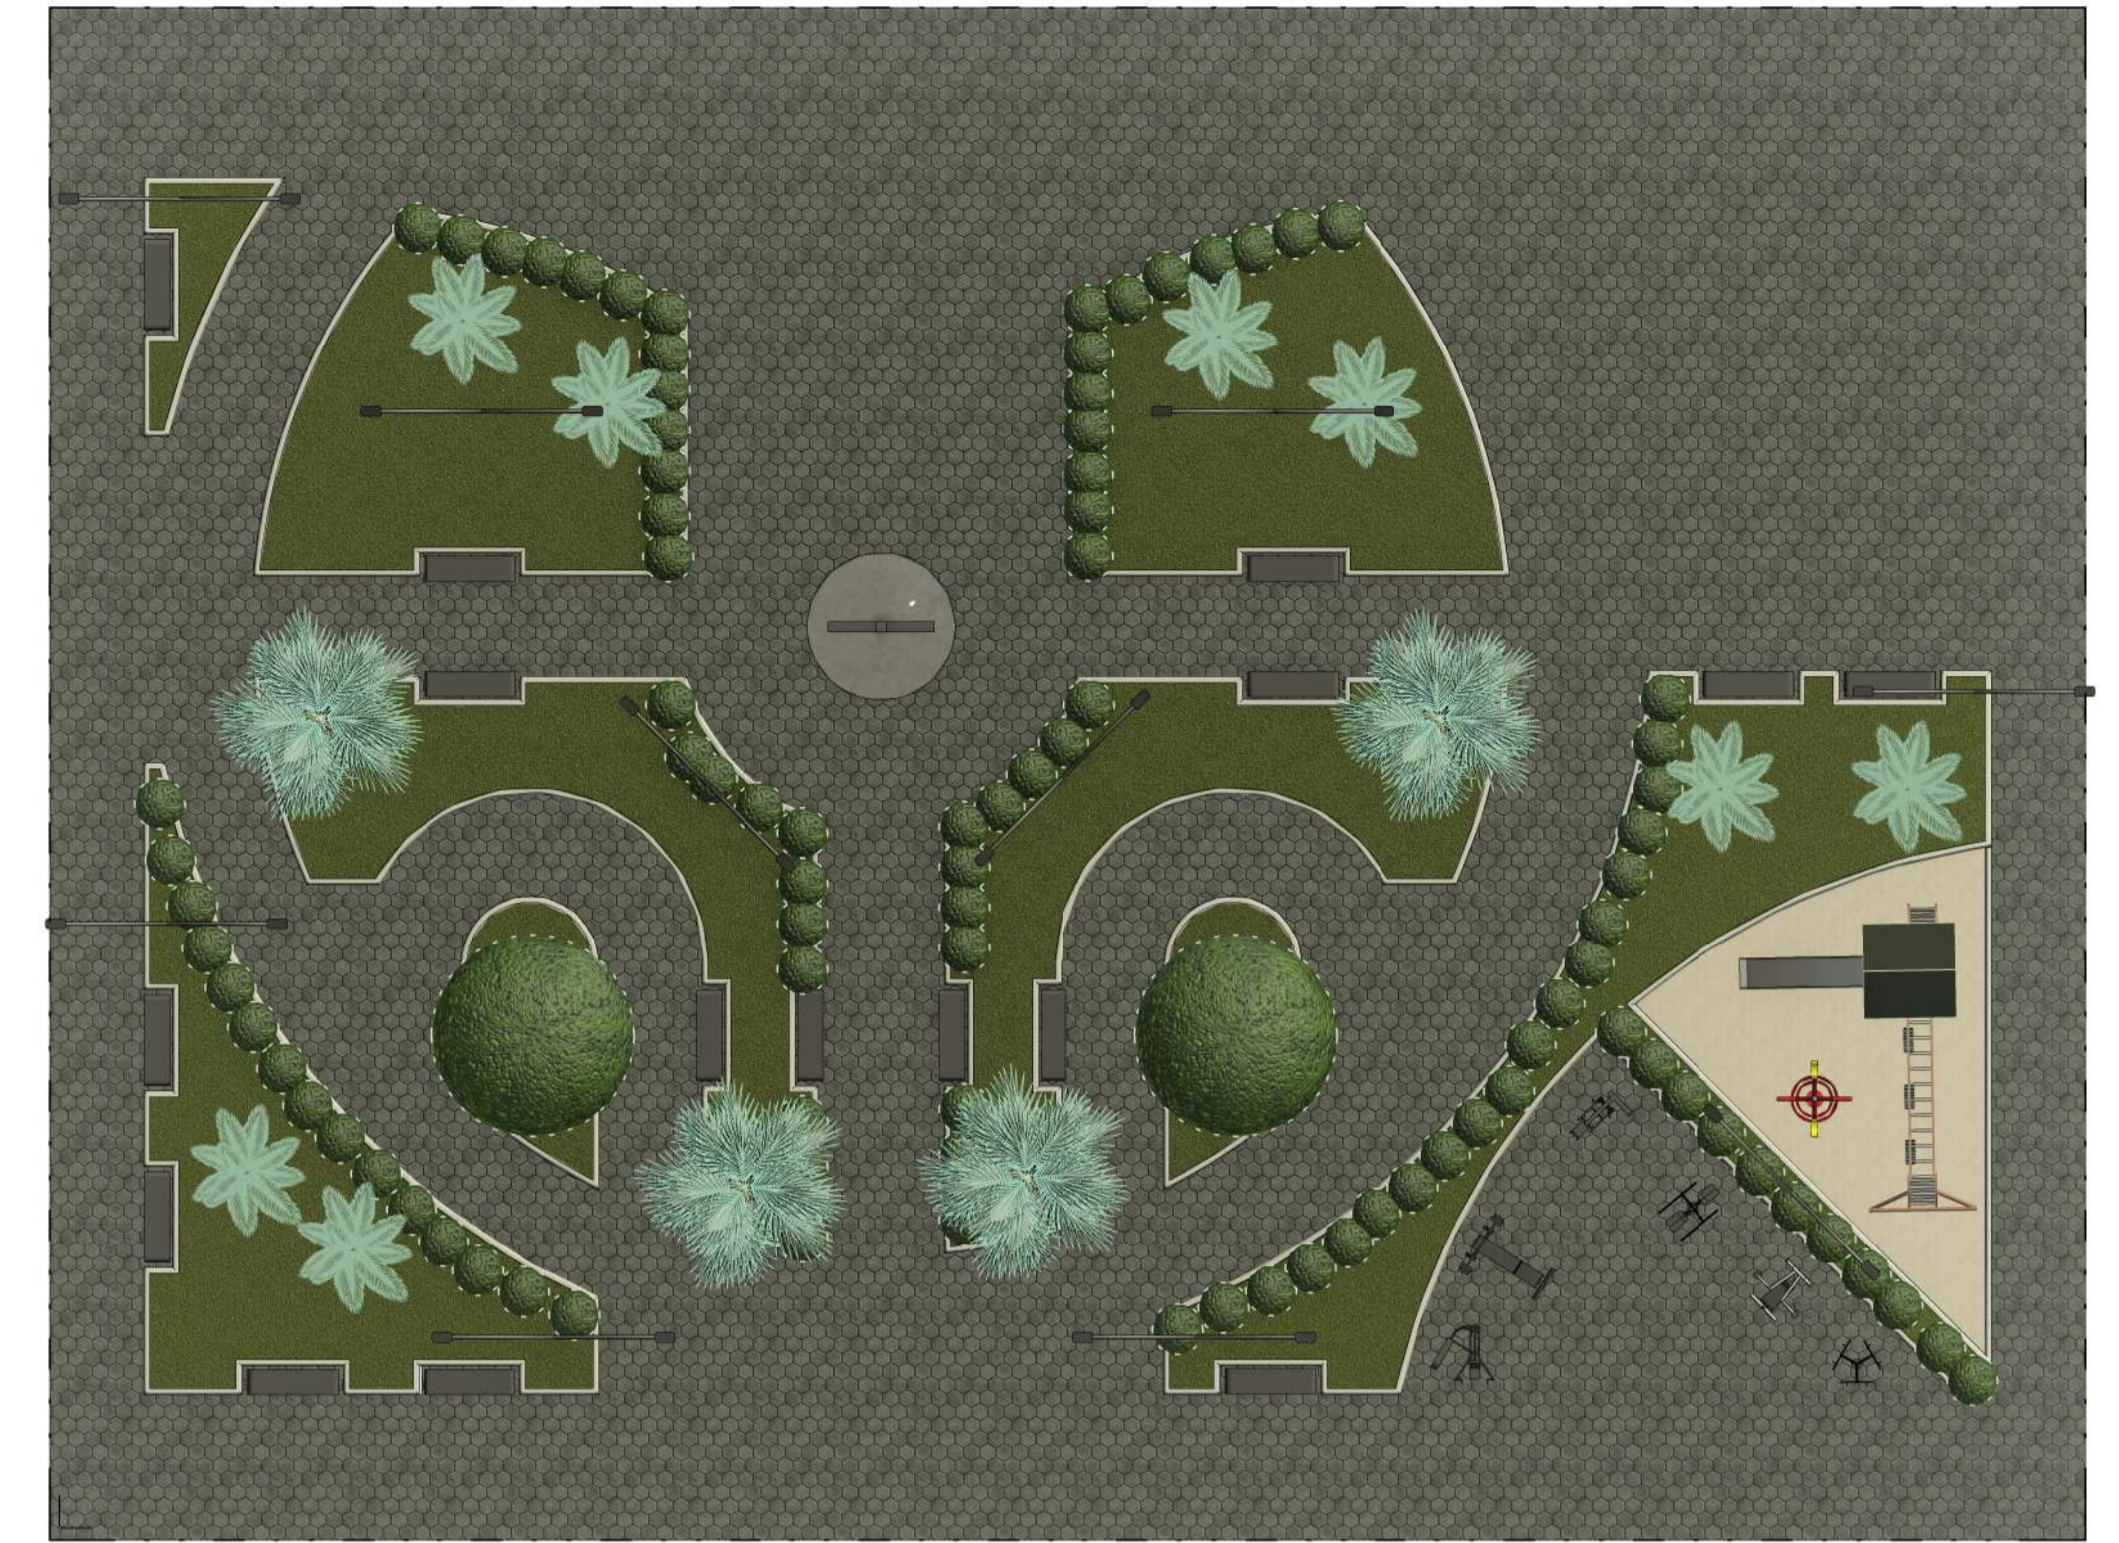

**2** LAYOUT  
ESCALA: 1:150

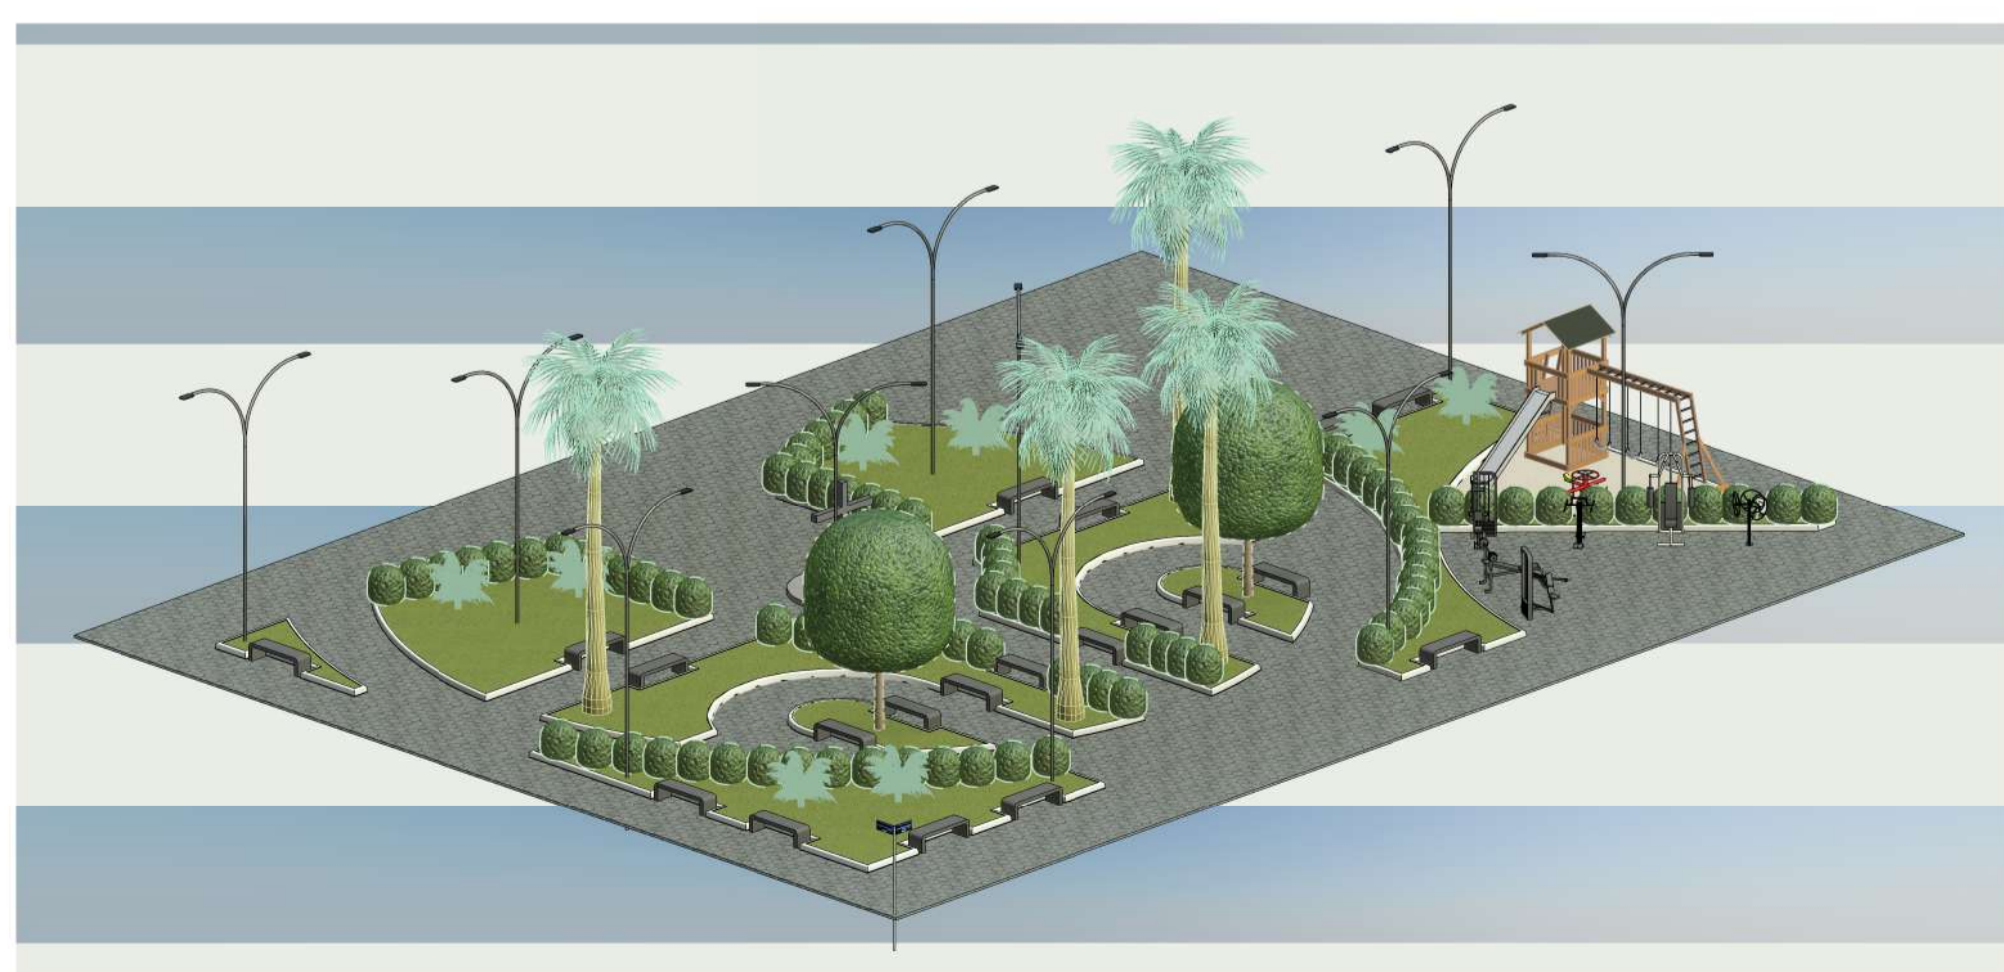

**3** PERSPECTIVA  
ESCALA:



**4** RENDER  
ESCALA: 1:350

# ARQUITETURA

ENDEREÇO: RUA ACARATI, S/N PRAÇA PÚBLICA

PROPRIETÁRIO(S): PREFEITURA MUNICIPAL DE MÃE DO RIO

AUTOR DO PROJETO: ANTONIO F. SANTANA DE C. JÚNIOR / CREA-PA 1518445489

RESPONSÁVEL TÉCNICO: ANTONIO F. SANTANA DE C. JÚNIOR / CREA-PA 1518445489

DESCRIÇÃO DOS PAVIMENTOS: PLANTA BAIXA / LAYOUT / PERSPECTIVA / RENDERIZAÇÃO

ÁREA DO TERRENO ORIGINAL	1.227,85 m <sup>2</sup>	FOLHA	<b>01</b> <b>/01</b>
ÁREA TOTAL DA CONSTRUÇÃO	1.227,85 m <sup>2</sup>	DATA	
ÍNDICE CONTROLE DE CAPTAÇÃO DE ÁGUA PLUVIAL	24,01%	DESENHO	PDF
ÍNDICE PAISAGÍSTICO	24,01%		