


1 SOLÁRIO
ESCALA 1/25

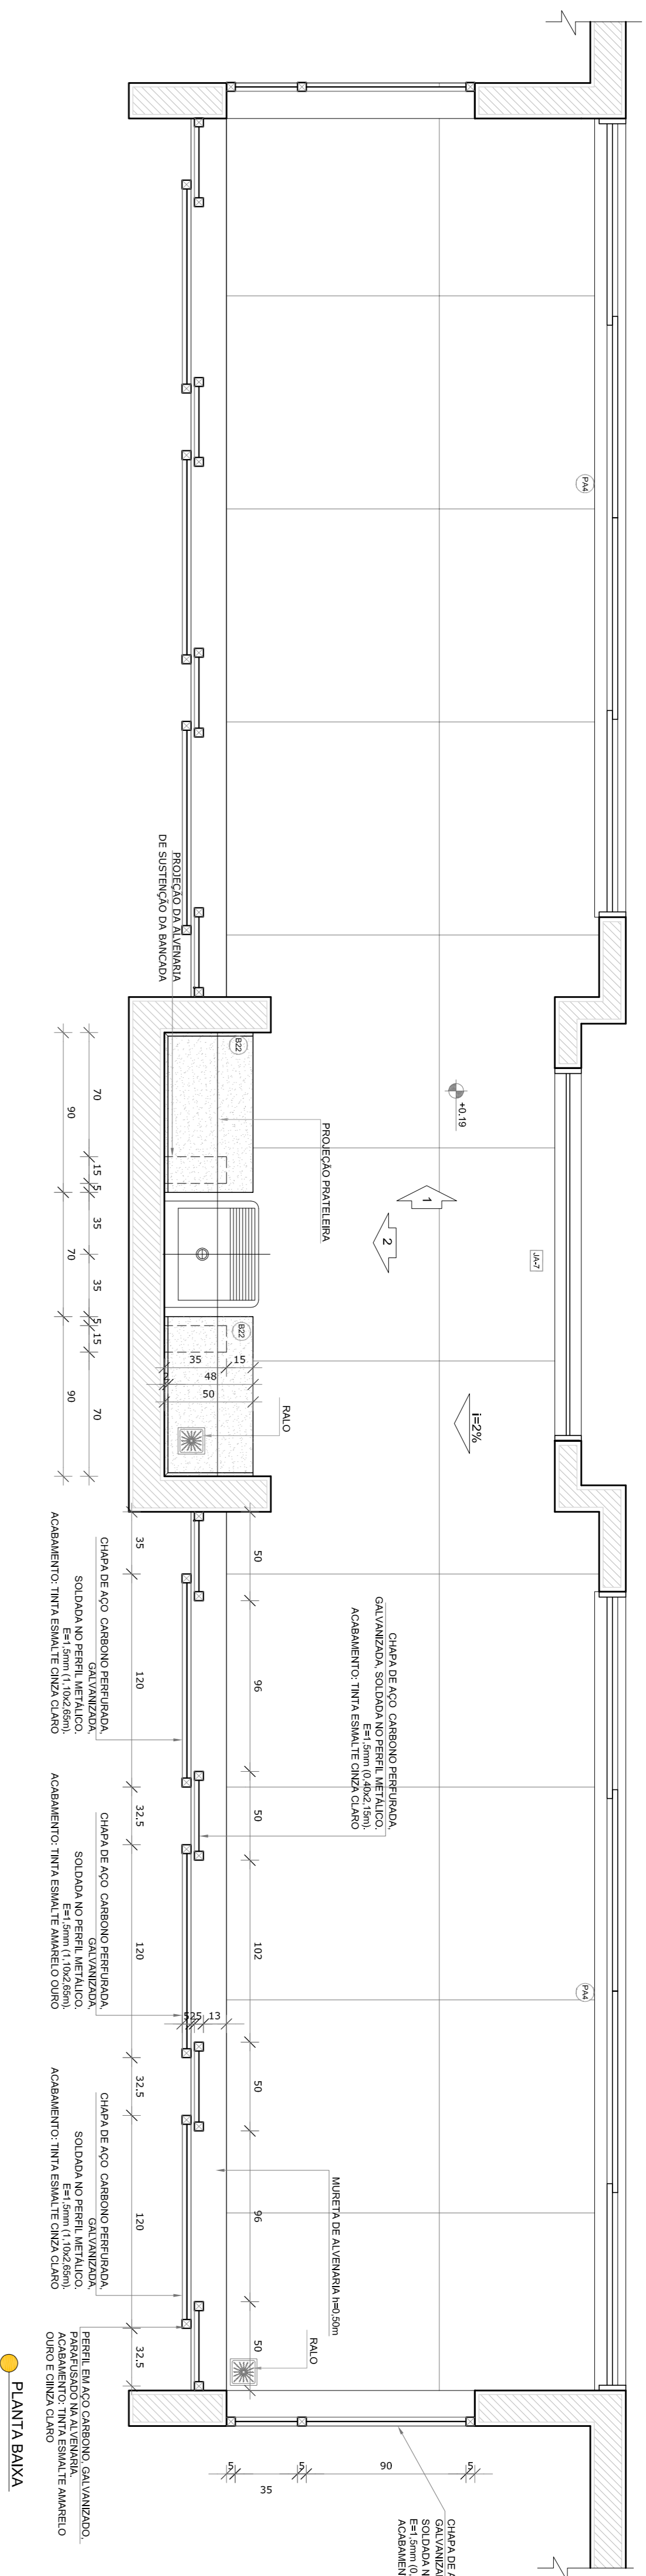


NOTAS





- MEDIDAS E NÍVEIS EM METROS.
 - VERIFICAR POSIÇÃO EXATA DOS PILARES NO PROJETO ESTRUTURAL.
 - EM CASO DE CONFLITO DE INFORMAÇÕES ENTRE O PROJETO GRÁFICO E O MEMORIAL DESCRITIVO, PREVALECE A INFORMAÇÃO CONTIDA NOS DESENHOS.
 - ALTERAÇÕES NESTE PROJETO SOMENTE COM AUTORIZAÇÃO EXPRESSA DO FNDE
- REFERÊNCIAS:
- PLANTA DE QUANTITATIVOS
 - MEMORIAL DESCRITIVO E ESPECIFICAÇÕES TÉCNICAS

LEGENDA:

	INDICAÇÃO NÍVEL PLANTA CORTE		INDICAÇÃO DE VISTAS
	INDICAÇÃO DE cortes		ESPECIFICAÇÕES DE MATERIAS
	INDICAÇÃO DE FACHOS		INDICAÇÃO DE EIXOS
	INDICAÇÃO DE PORTAS E JANELAS		INDICAÇÃO DE ELEMENTOS (BANCOS, INTELUMINOS E ETC.)

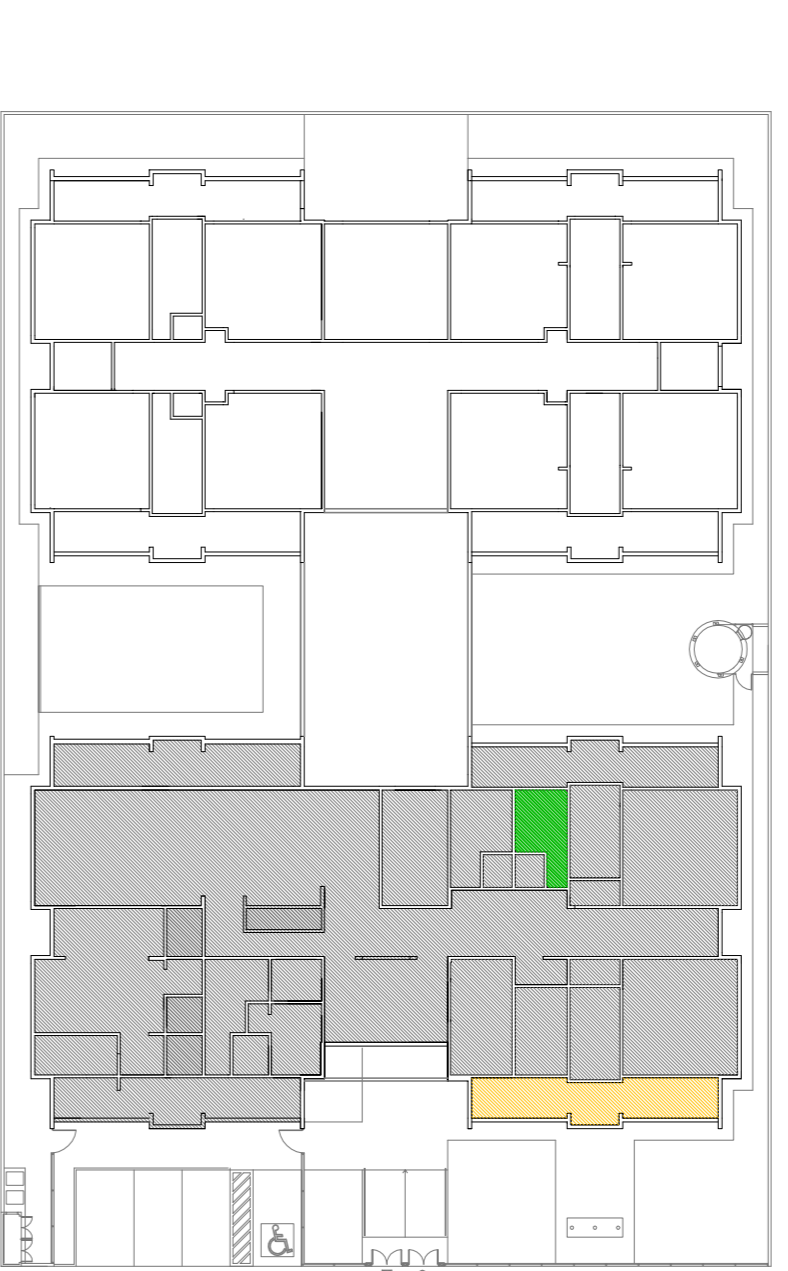

2 ALMOXARIFADO
ESCALA 1/25

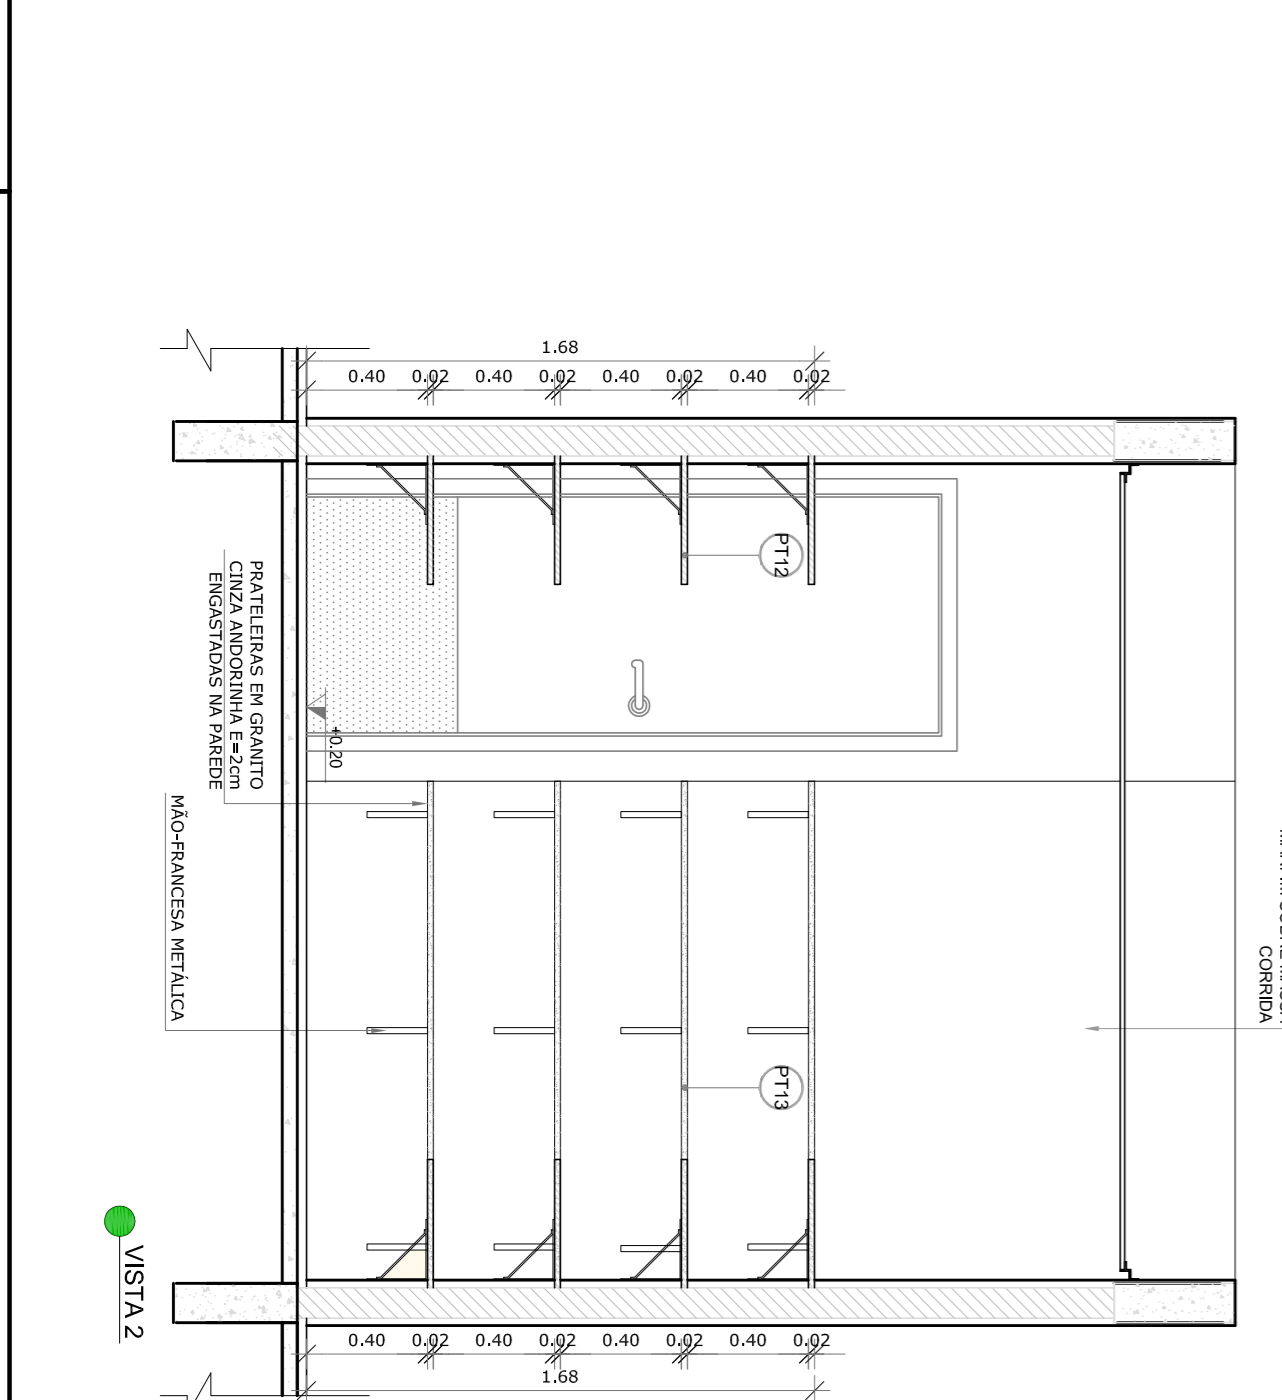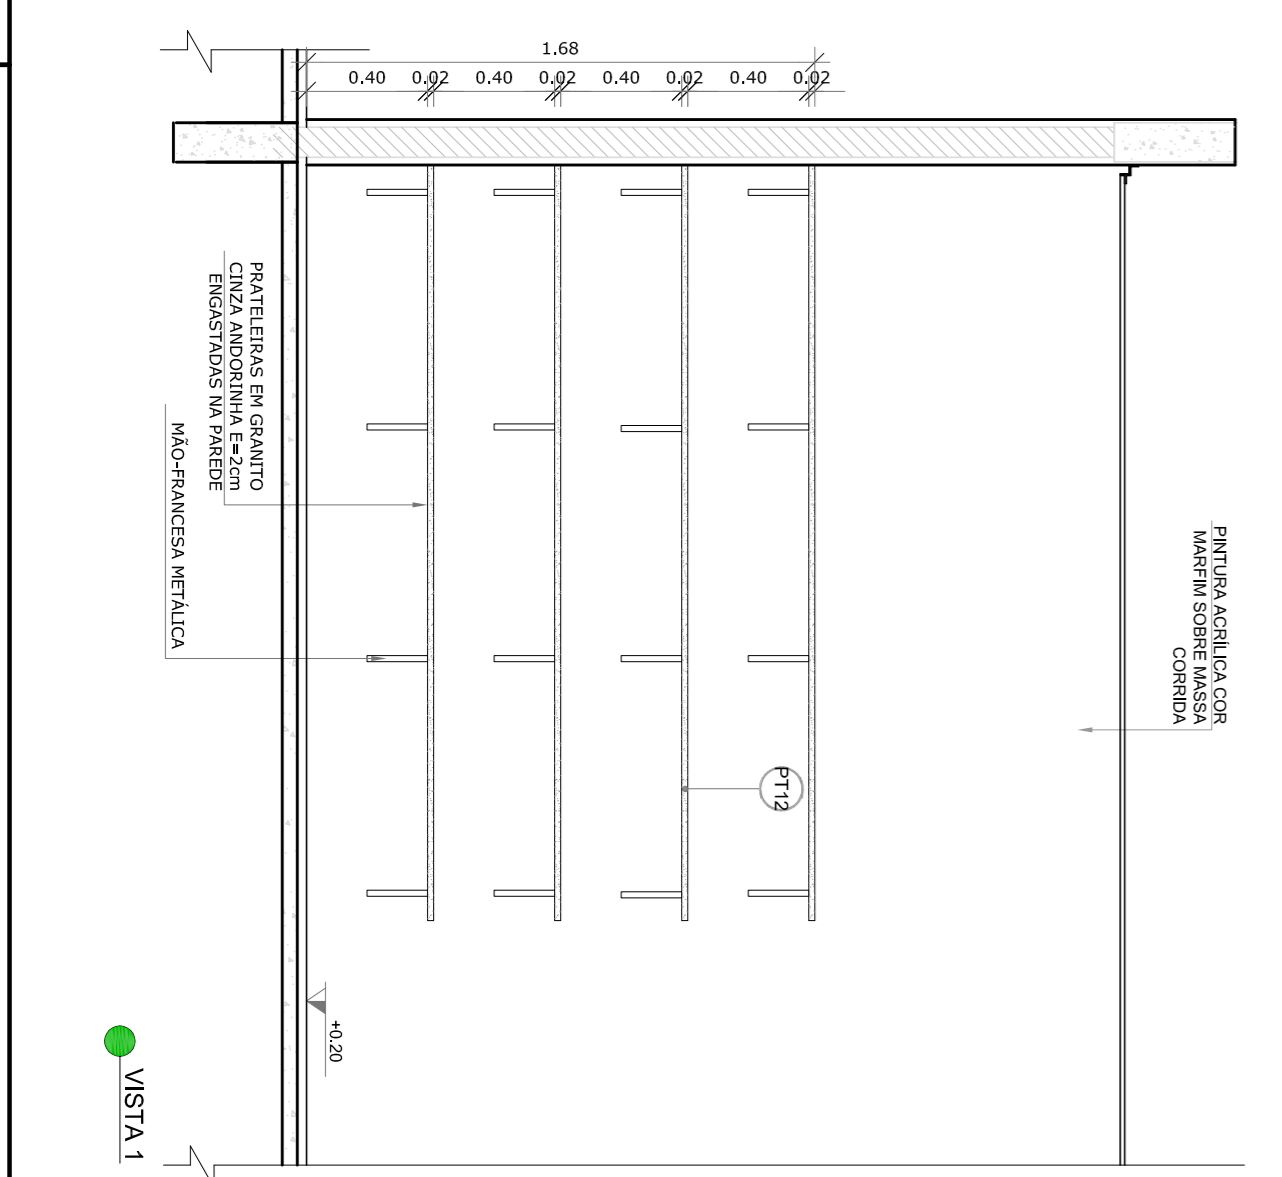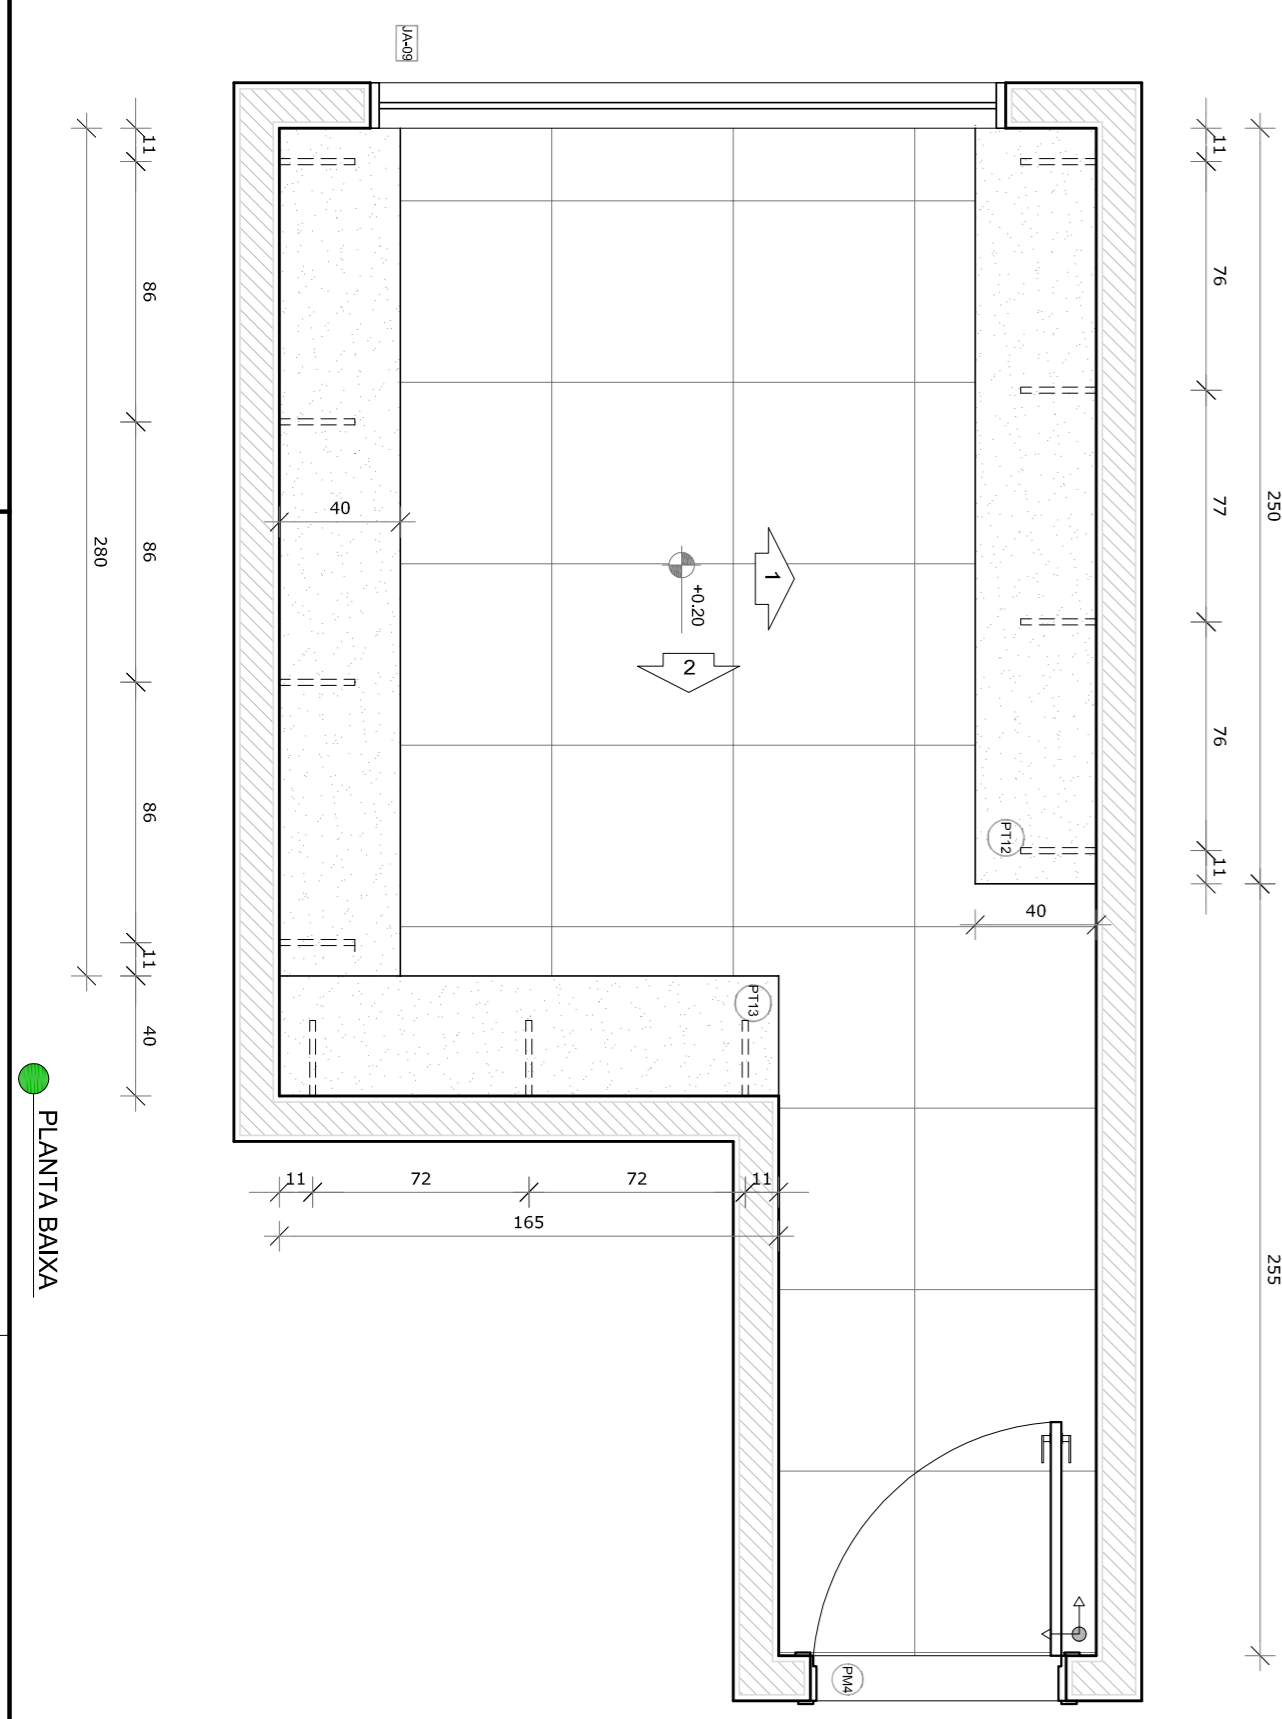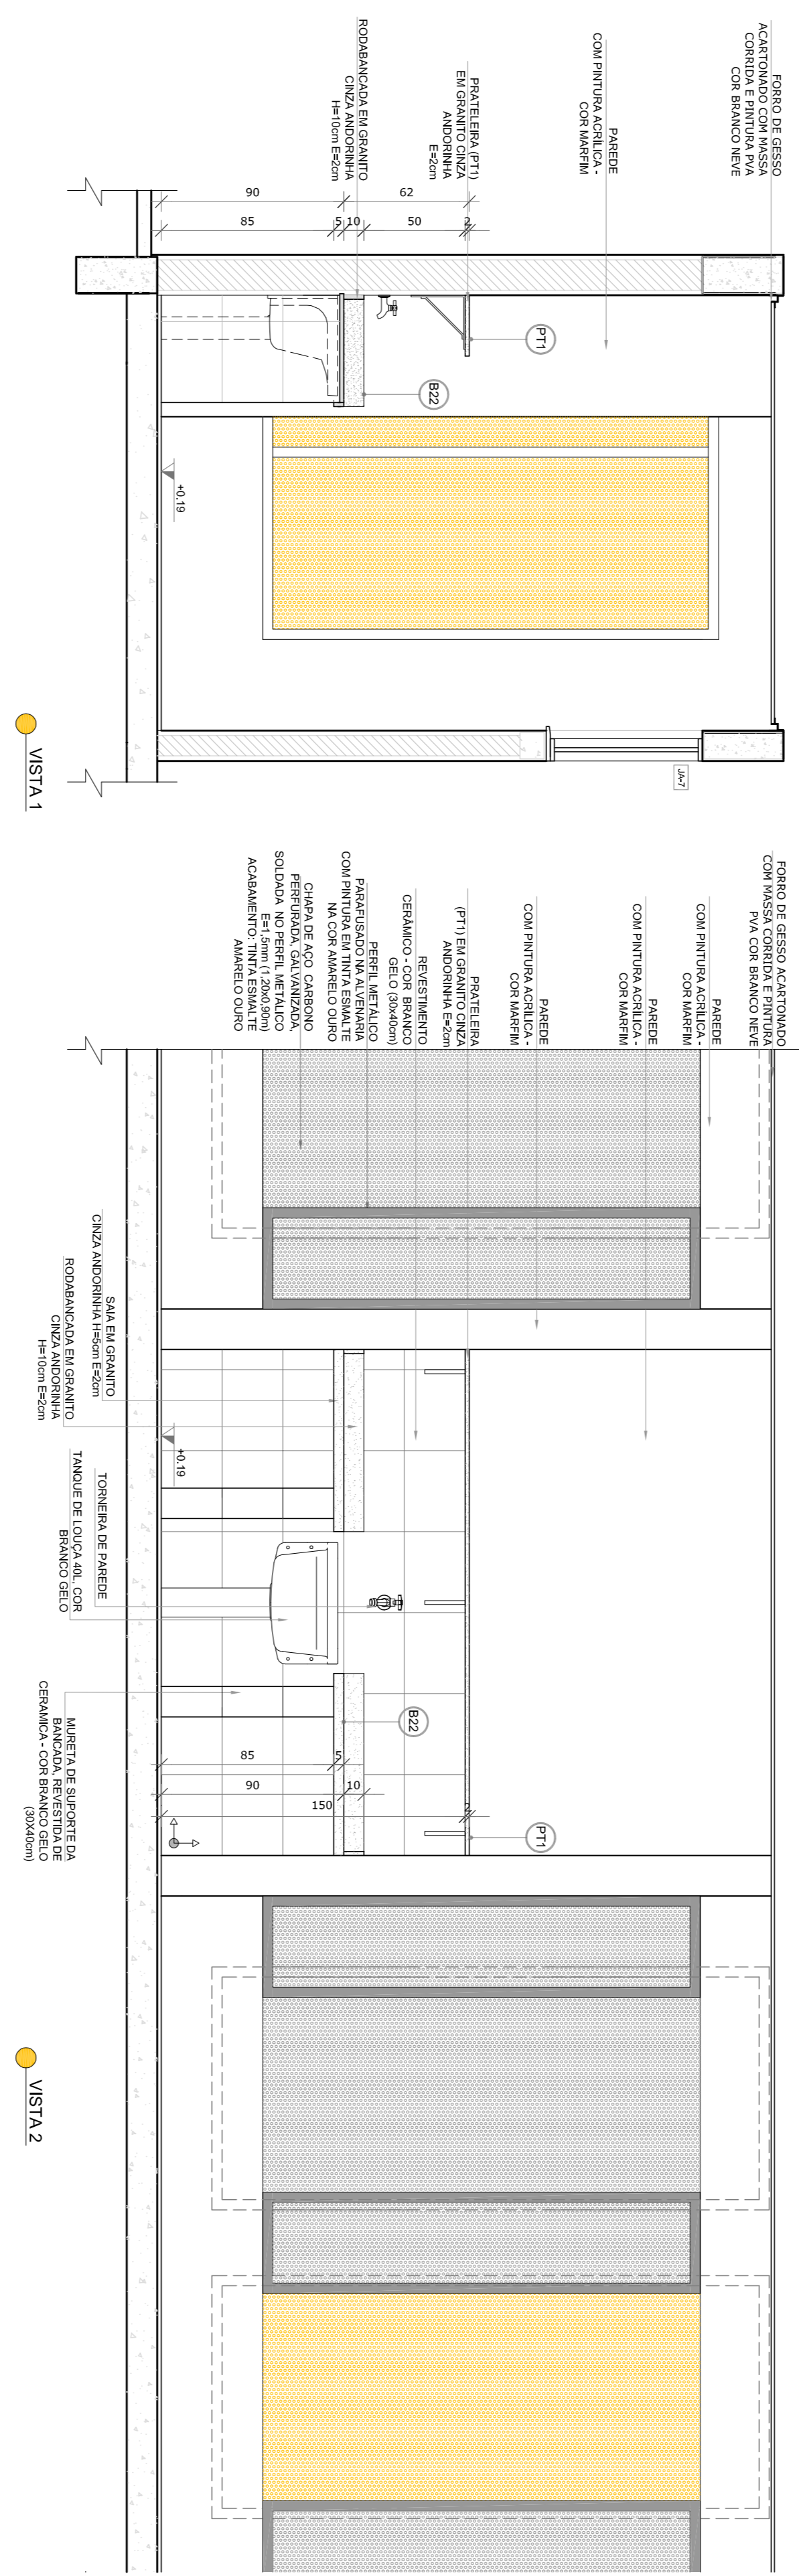

PROJETO PADRÃO - FNDE

PROPRIETÁRIO: _____

ENDEREÇO: _____

MUNICÍPIO - UF: _____

PROPRIETÁRIO: _____

RESP. TÉCNICO: _____

AUTOR DO PROJETO: _____

DIFEO: _____

CONSERVAÇÃO: _____

COGEST - Coordenação Geral de Infraestrutura Educacional: _____

PROGRAMA PROINFÂNCIA - PROJETO TIPO 1

PROJETO DE ARQUITETURA

AMPLIAÇÃO DO BLOCO A SOLÁRIOS E ALMOXARIFADO

ARQ

FORMULÁRIO A184(1/2016)


REVISÃO: R.00 R.01

ESCALA: 1/25


DATA EMISSÃO: JULHO/2016

PÁGINA: 21/35

1 CRECHES 1 E 2
ESCALA 1:25

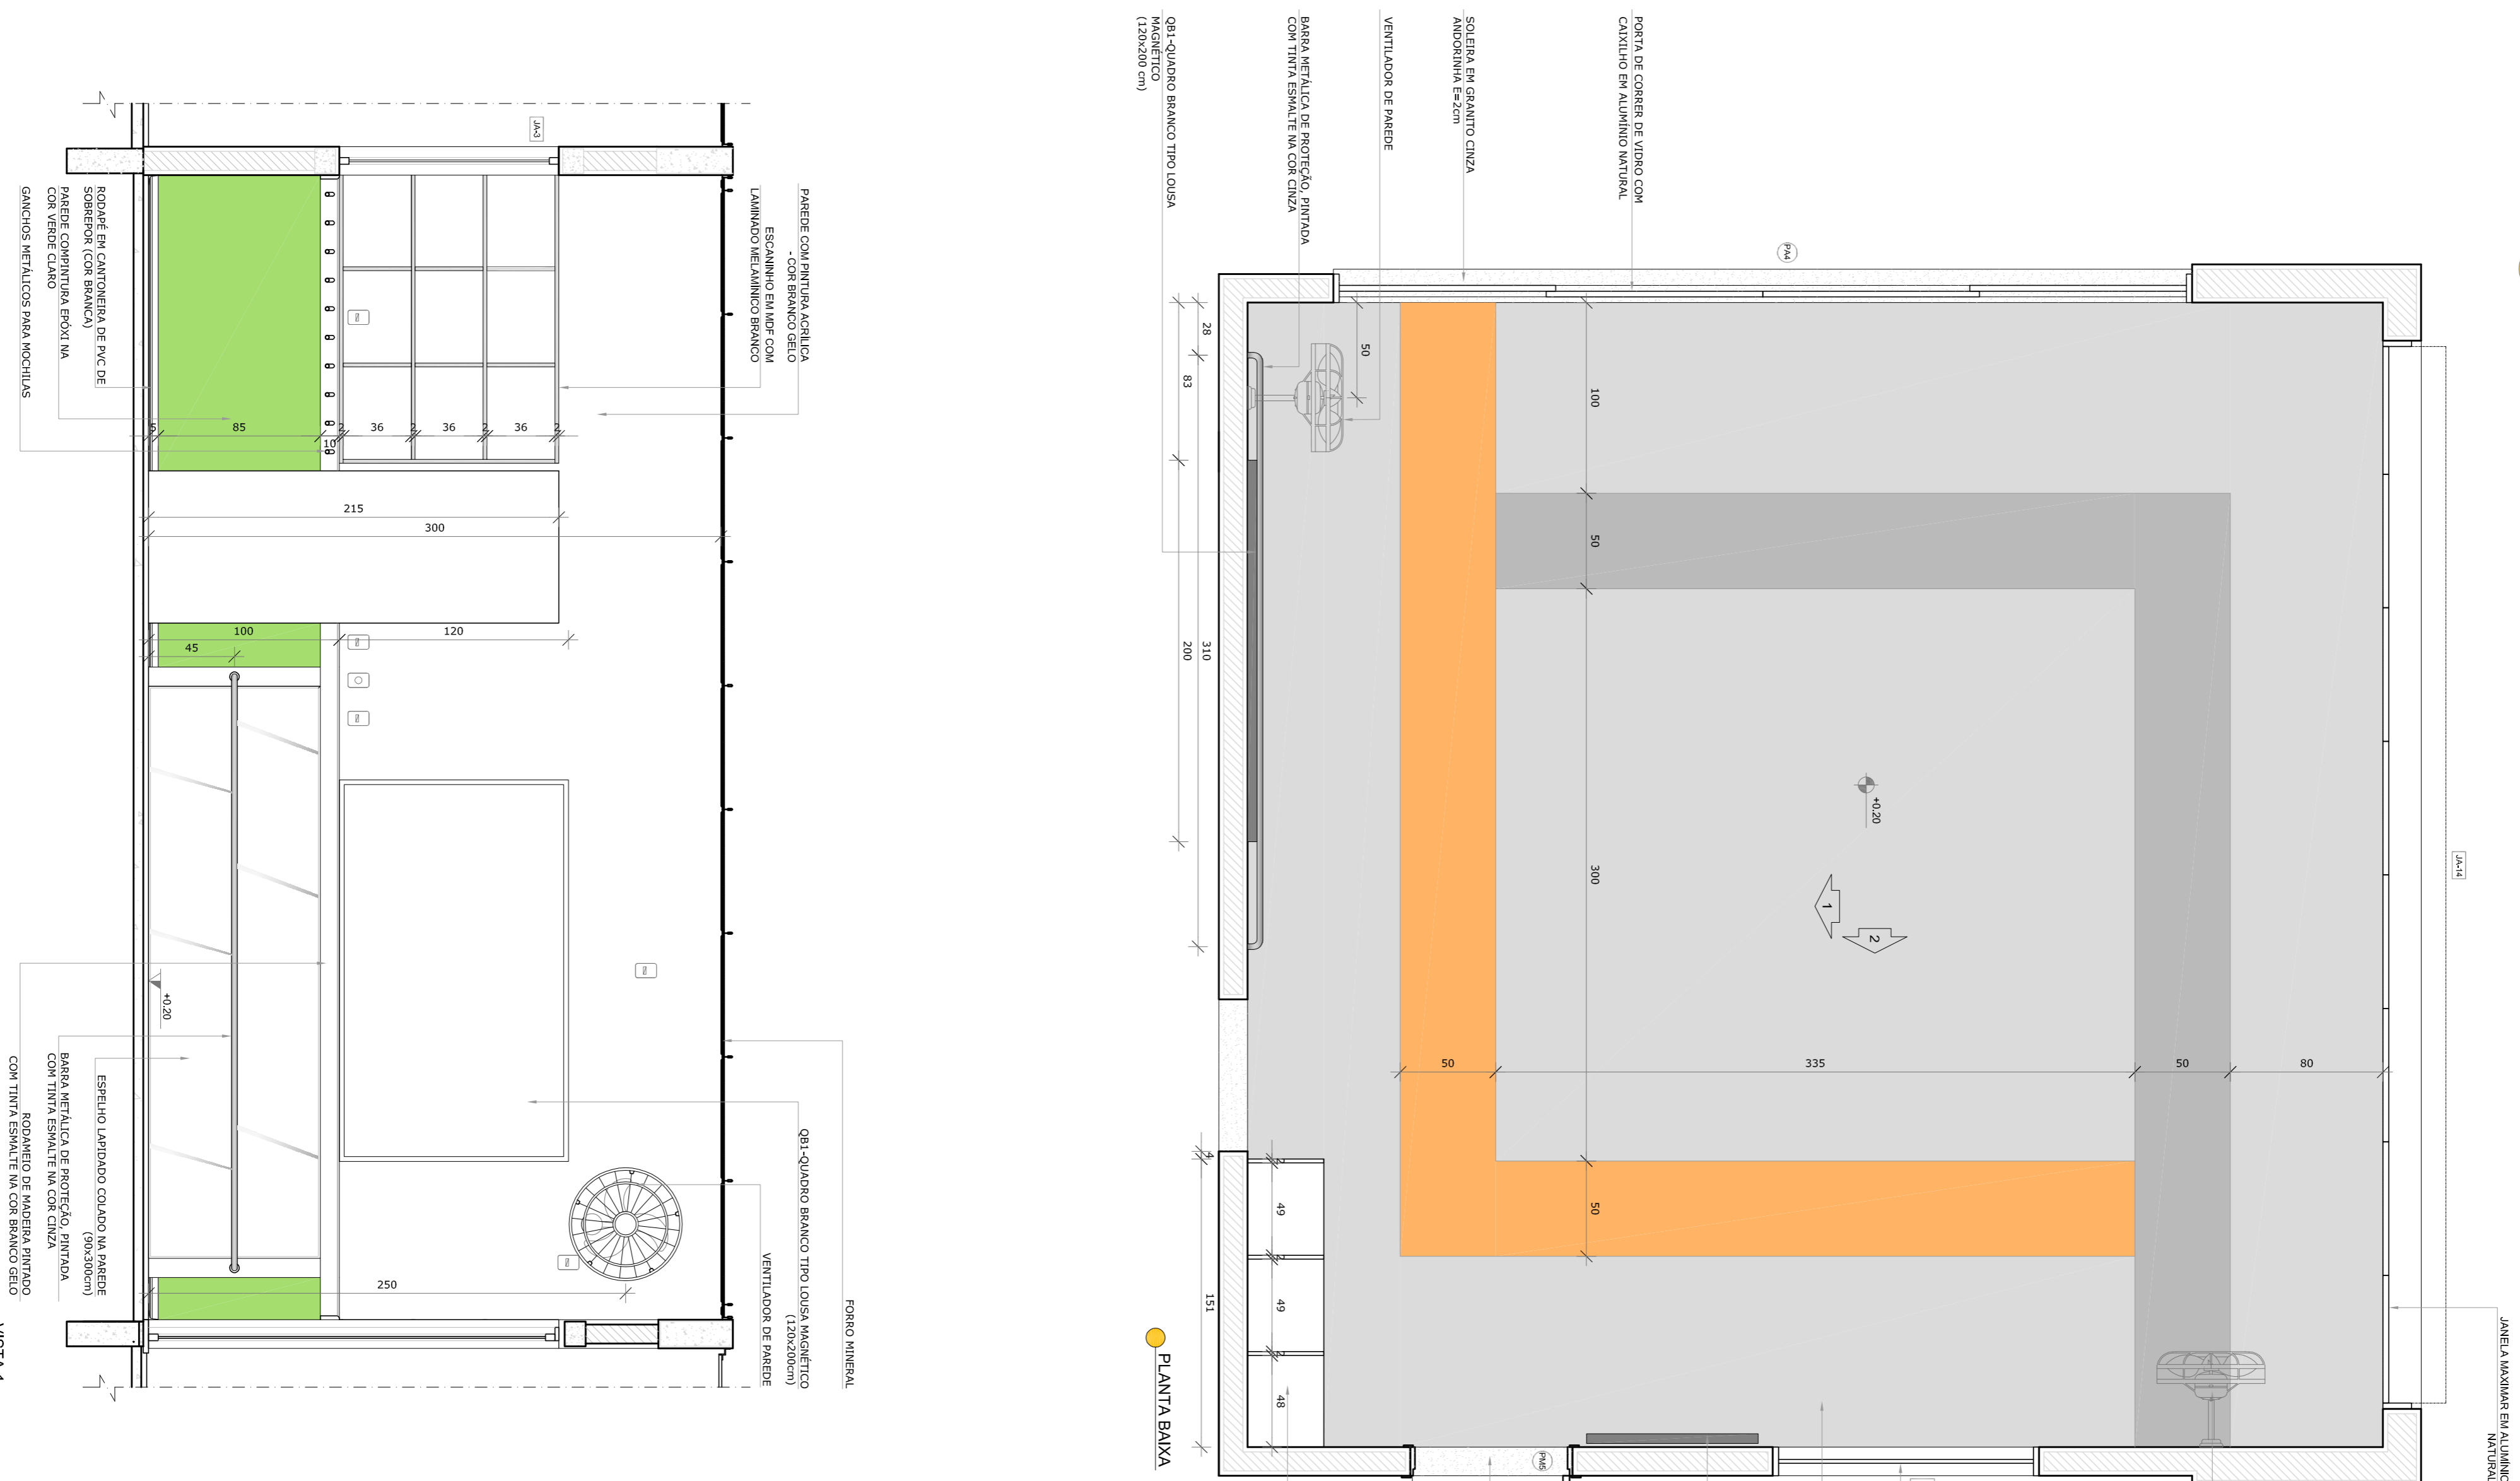

2 AMAMENTAÇÃO
ESCALA 1:25

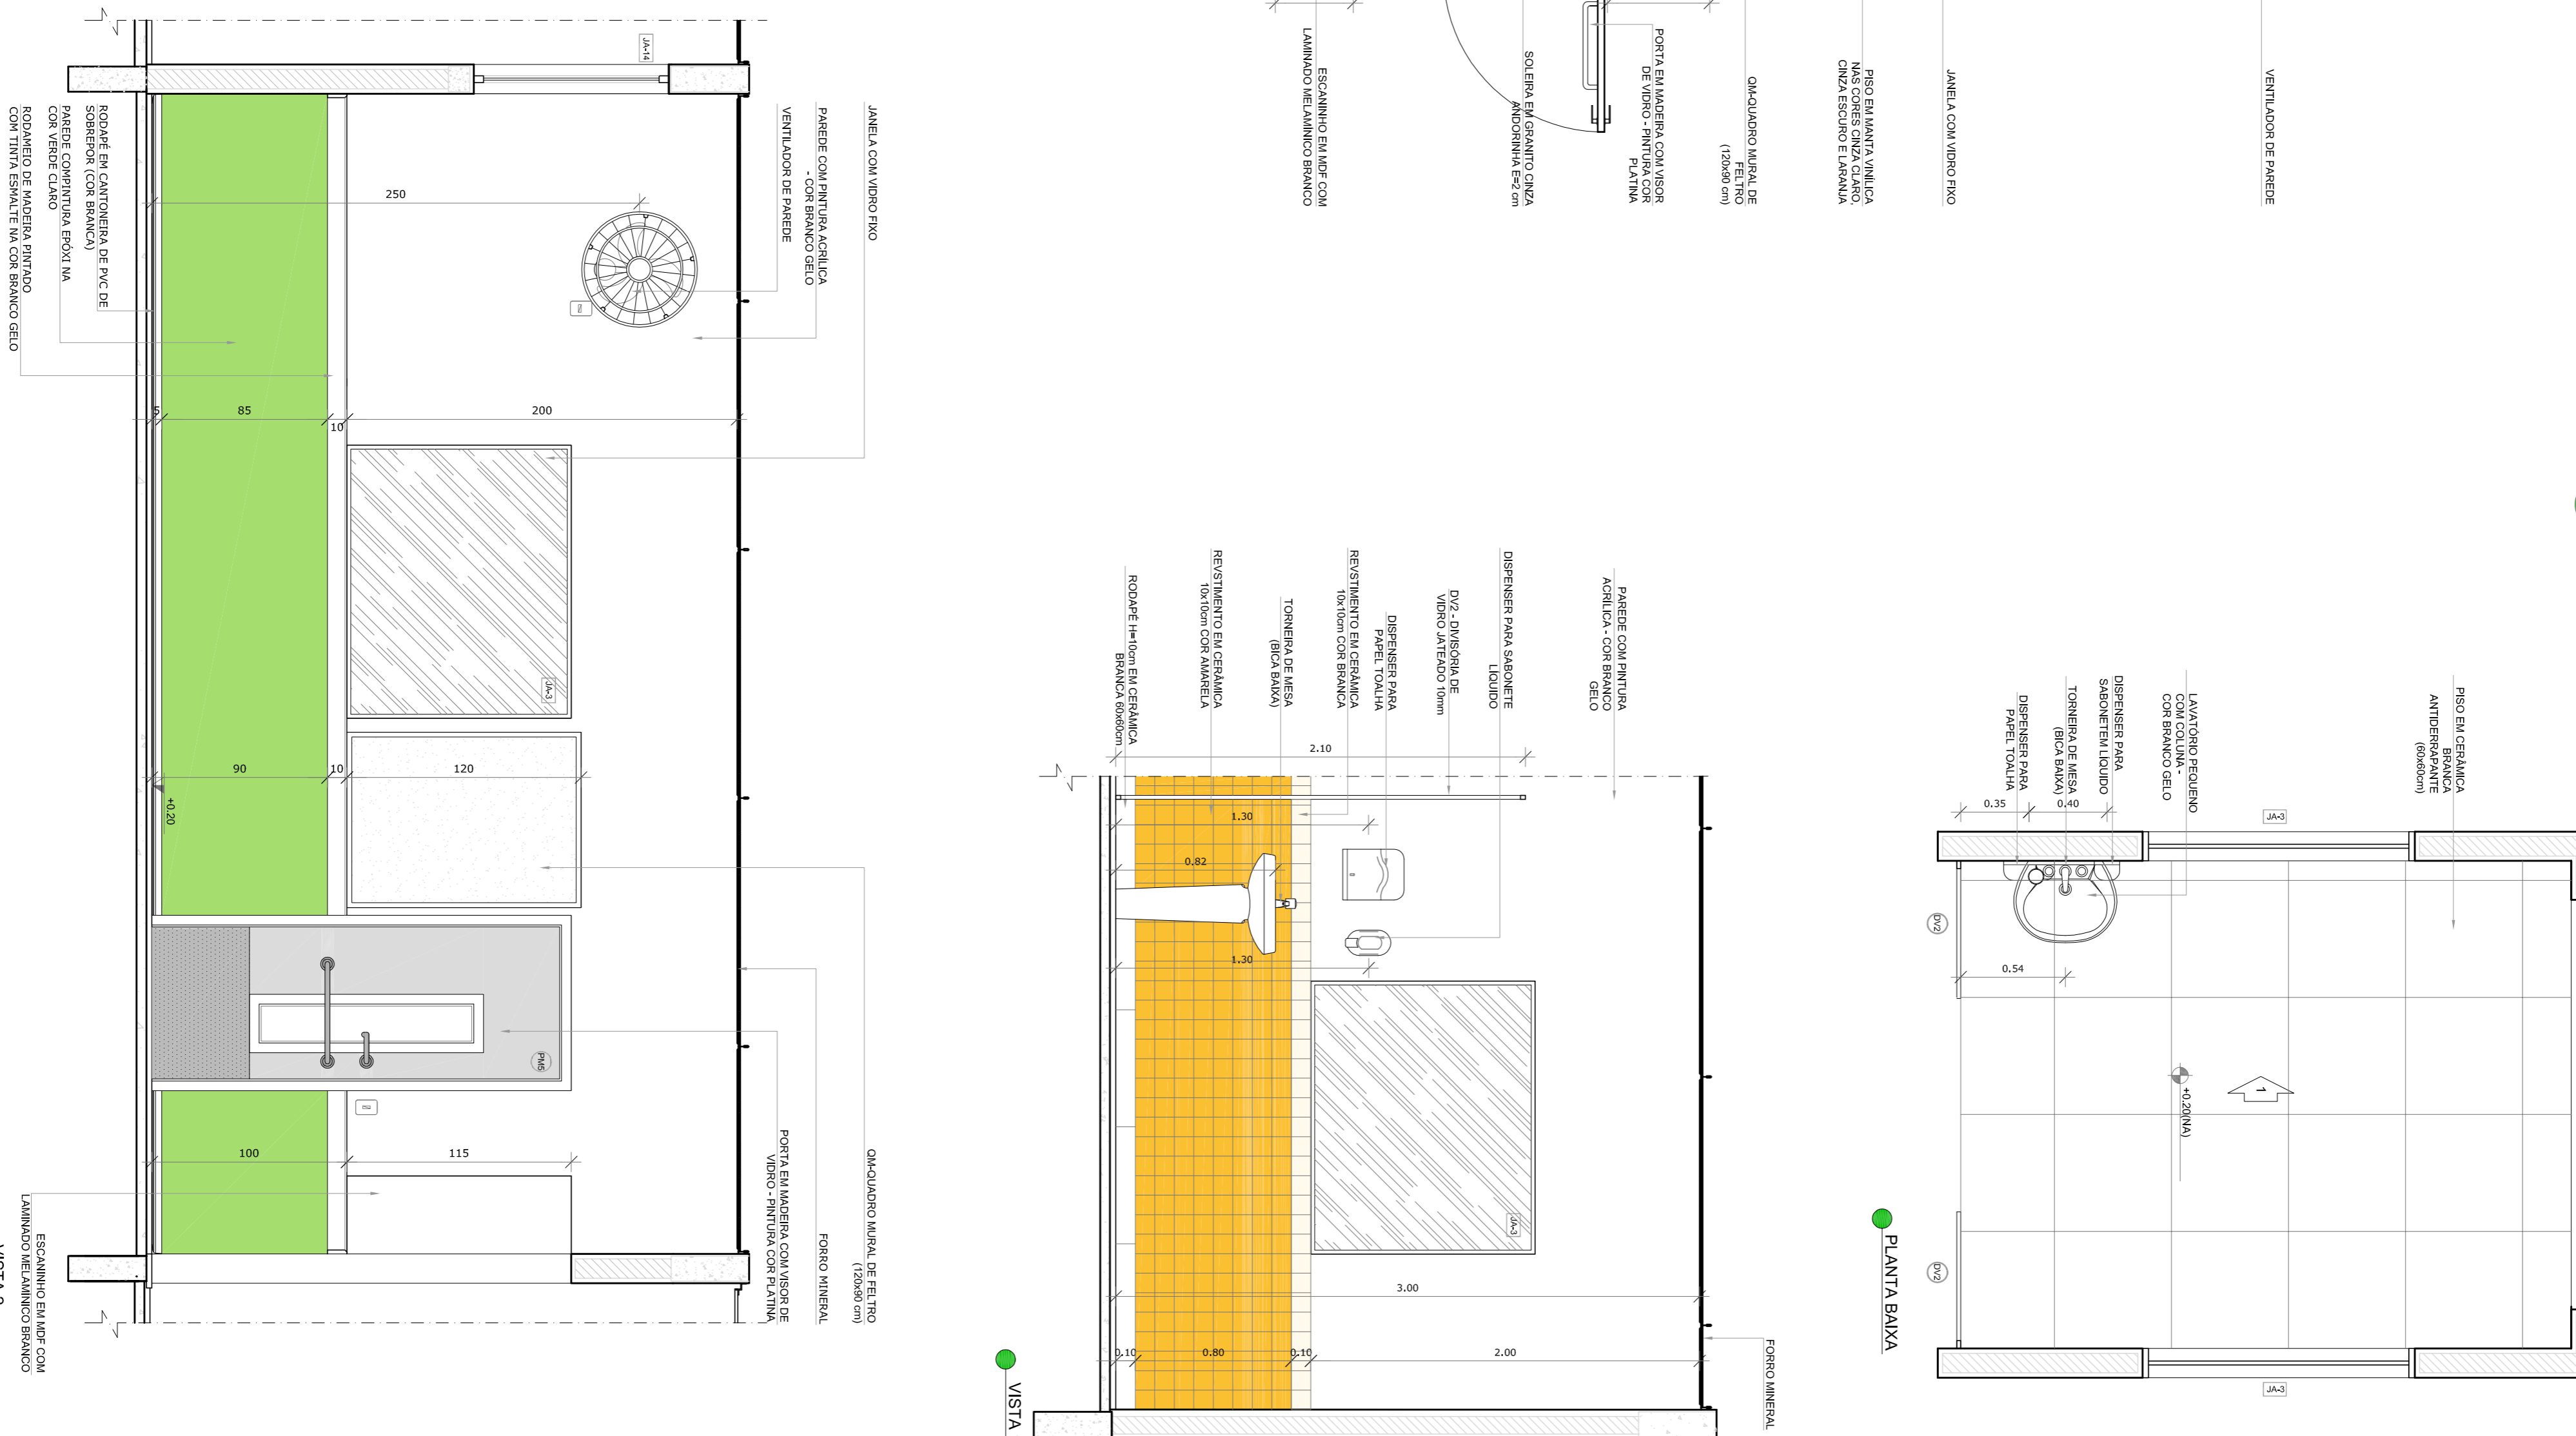

NOTAS

- MEDIDAS E NIVEIS EM METROS.
- VERIFICAR POSIÇÃO EXATA DOS PILARES NO PROJETO ESTRUTURAL.
- EM CASO DE CONFLITO DE INFORMAÇÕES ENTRE O PROJETO GRAFICO E O MEMORIAL DESCRITIVO, PREVALECE A INFORMAÇÃO CONTIDA NOS DESENHOS.
- ALTERAÇÕES NESTE PROJETO SOMENTE COM AUTORIZAÇÃO EXPRESSA DO RUIE

REFERÊNCIAS:

- PLANILHA DE QUANTITATIVOS
- MEMORIAL DESCRITIVO E ESPECIFICAÇÕES TÉCNICAS

LEGENDA:

	INDICAÇÃO NÍVEL PLANTAS CORTE		INDICAÇÃO DE VISTAS
	INDICAÇÃO DE cortes		ESPECIFICAÇÕES DE MATERIAS
	INDICAÇÃO DE FACHADAS		INDICAÇÃO DE EIXOS
	INDICAÇÃO DE PORTAS E JANELAS		INDICAÇÃO DE ELEMENTOS (BANCOS, INTELUMINANTES E TQS)



01 JULHO/2016 Correção do caminho.

N.º DATA: DESCRIÇÃO: CONTROLÉ DE REVISÕES

FNDE **Fundo Nacional de Desenvolvimento da Educação** **Ministério da Educação**

GOVERNO FEDERAL **BRASIL** **PÁTRIA EDUCADORA**

PROJETO PADRÃO - FNDE

PROPRIETÁRIO: _____

ENDEREÇO: _____

MUNICÍPIO - UF: _____

PROPRIETÁRIO _____

RESP. TÉCNICO **CREA** _____

AUTOR DO PROJETO **CAU** _____

DIFEO _____ **CREA** _____

RA _____

PROGRAMA PROINFÂNCIA - PROJETO TIPO 1

PROJETO DE ARQUITETURA

AMPLIAÇÃO DO BLOCO A

CRECHE 1 - 1, CRECHE 1 - 2 E AMAMENTAÇÃO

ARQ

FORMATO A18x11(594)


REVISÃO R.00 R.01

ESCALA 1:25

DATA EMISSÃO JULHO/2016

PÁGINA 23/35

1 COZINHA
ESCALA 1/25

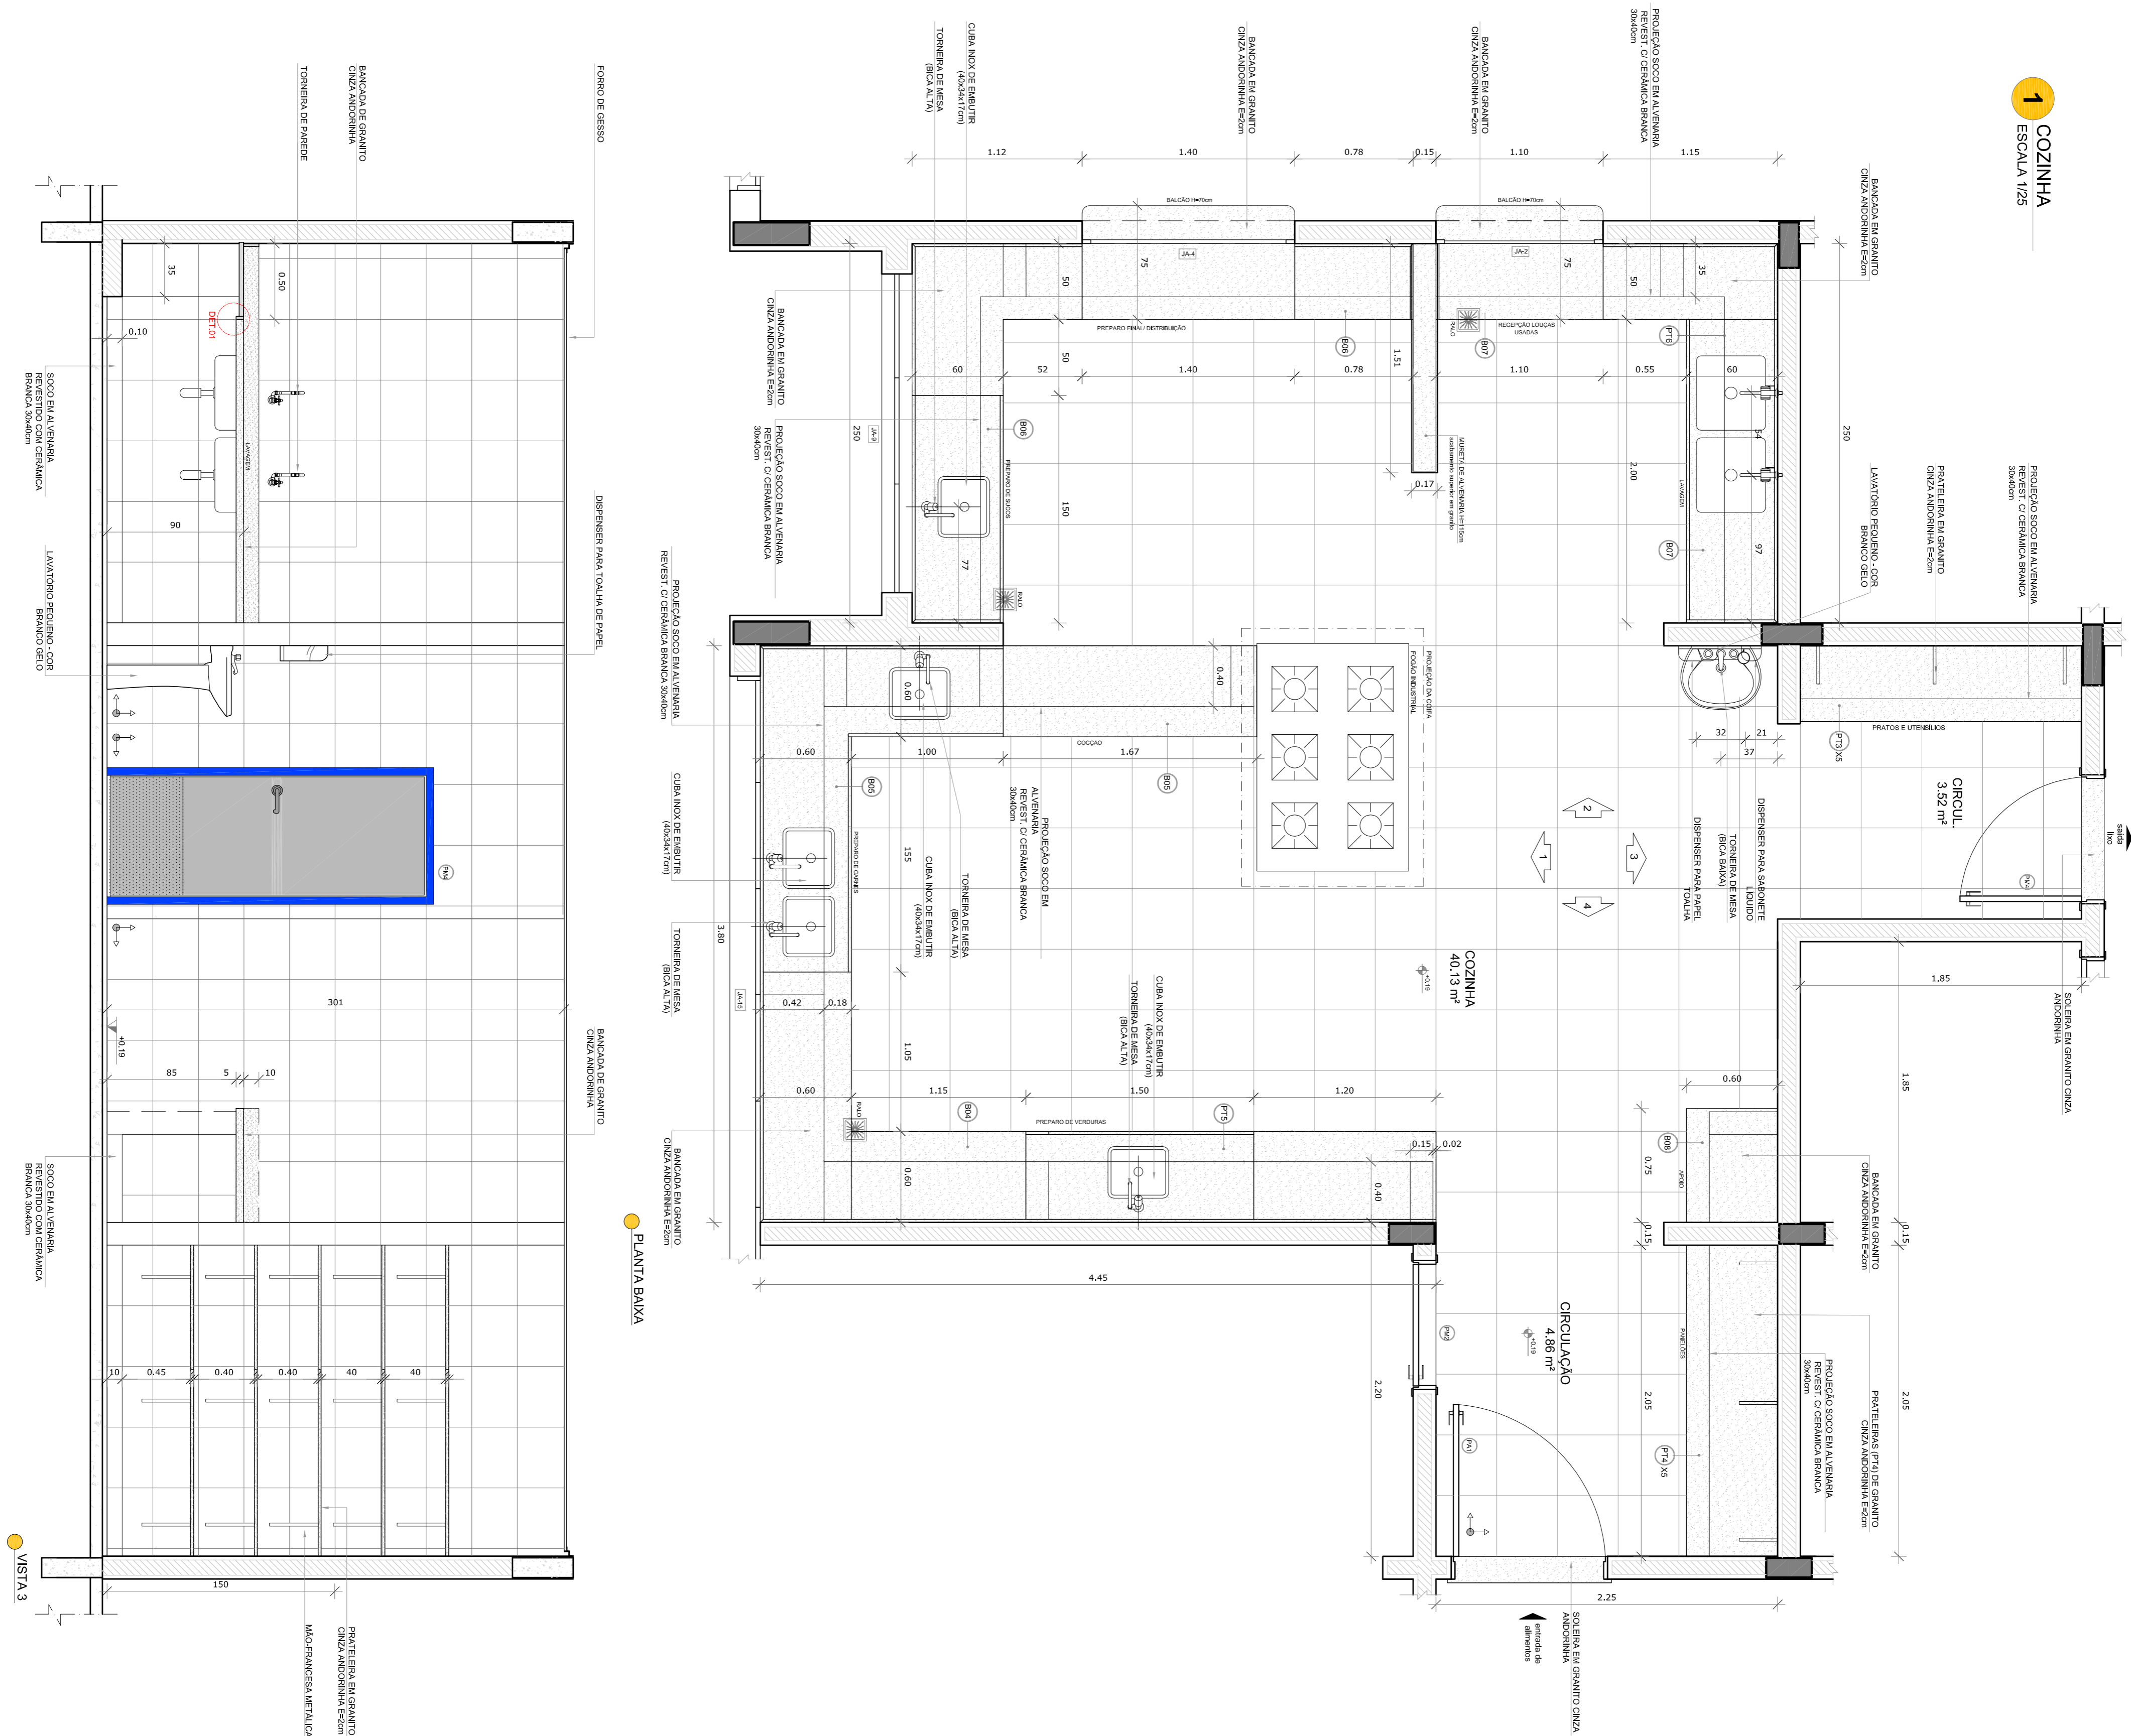

GOVERNO FEDERAL
BRASIL
PATRIÁ EDUCADORA

FUNDE
Fundação Nacional de Desenvolvimento da Educação
Ministério da Educação

PROJETO PADRÃO - FUNDE

PROPRIETÁRIO: _____
ENDEREÇO: _____
MUNICÍPIO - UF: _____
PROPRIETÁRIO: _____
RESP. TÉCNICO: _____
AUTOR DO PROJETO: _____
DFTO: _____


PROGRAMA PROINFÂNCIA - PROJETO TIPO 1
PROJETO DE ARQUITETURA

AMPLIAÇÃO BLOCO A
COZINHA

ARQ
24/35



01 JULHO/2016 Correção do caminho.
N.º DATA DESCRIÇÃO:
CONTRÔLE DE REVISÕES

FORMULÁRIO A184(1/2016)

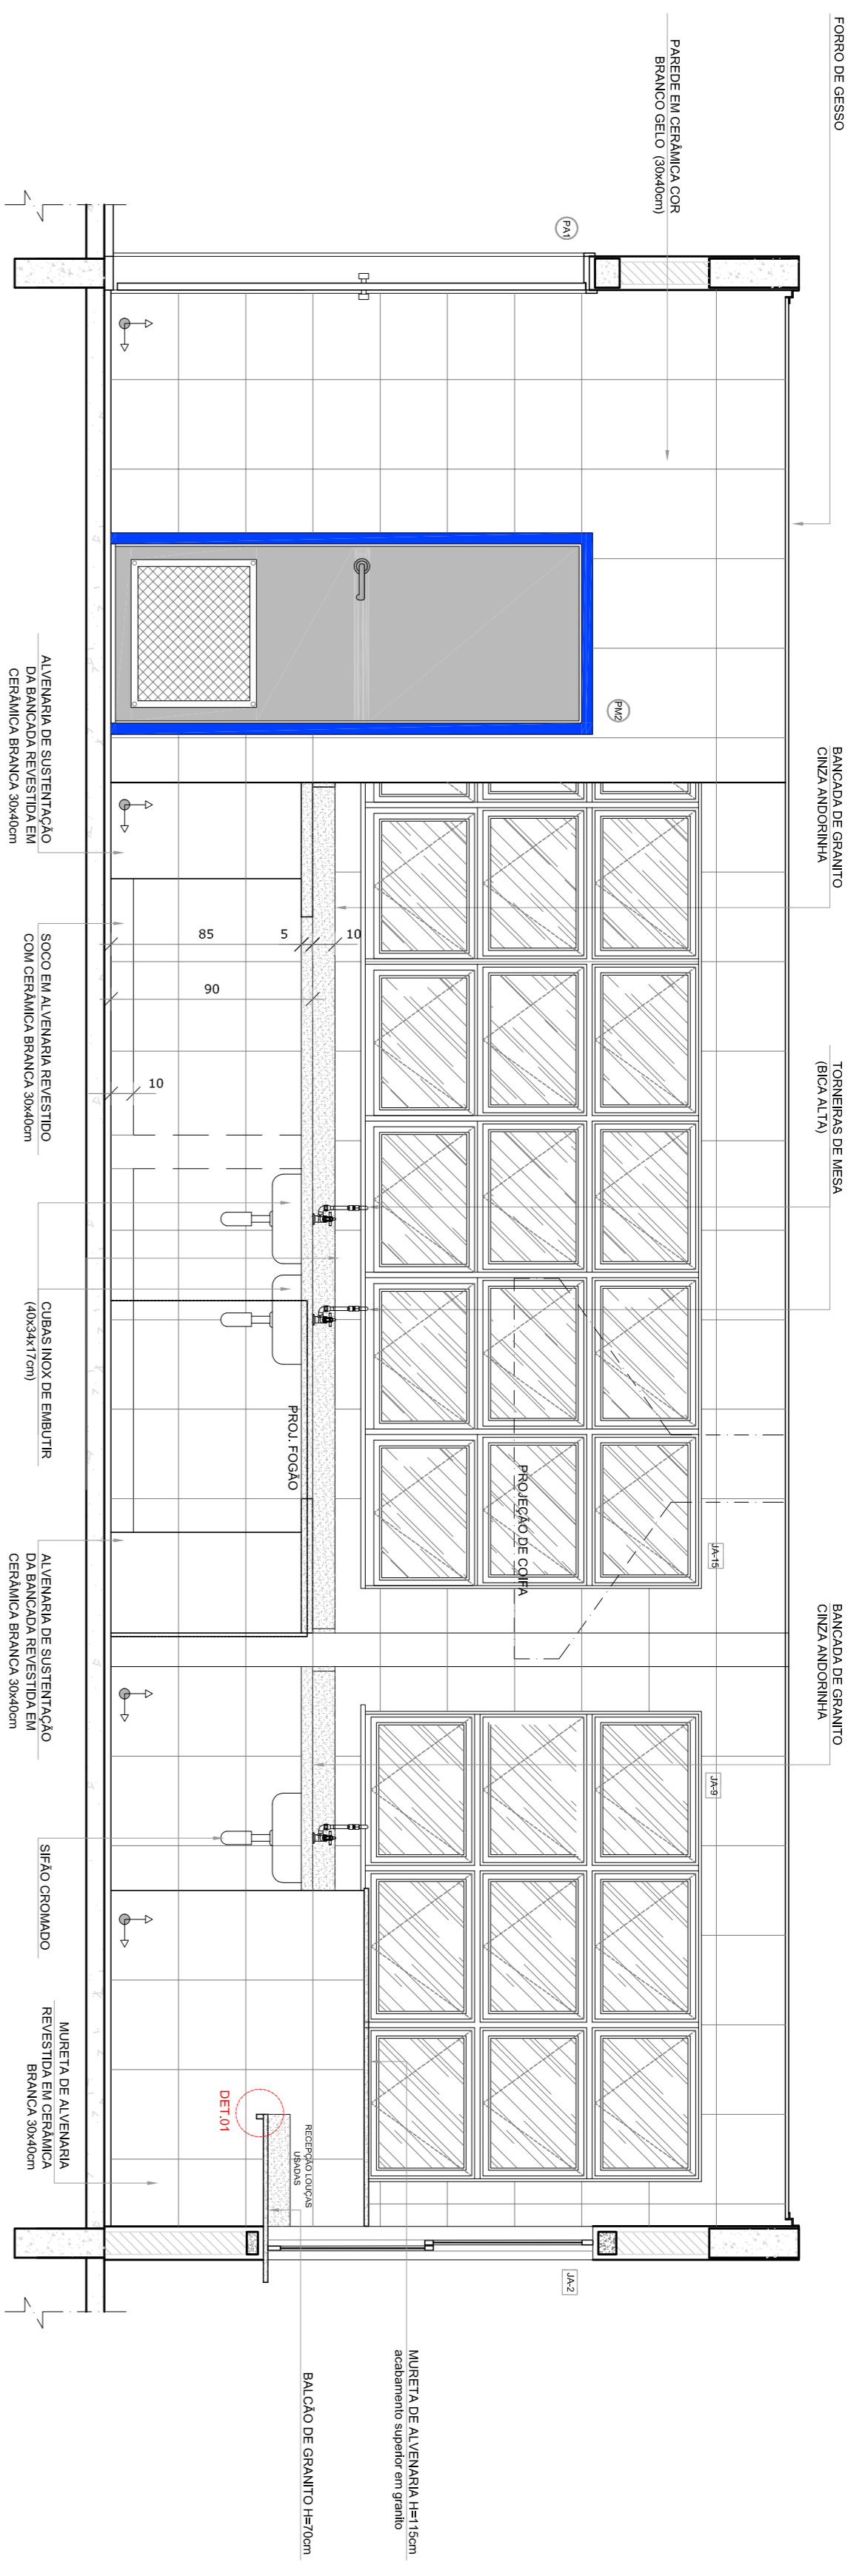



VISTA 1

DETALHE 1 - CORTE bancada de granito - área seca sem escala

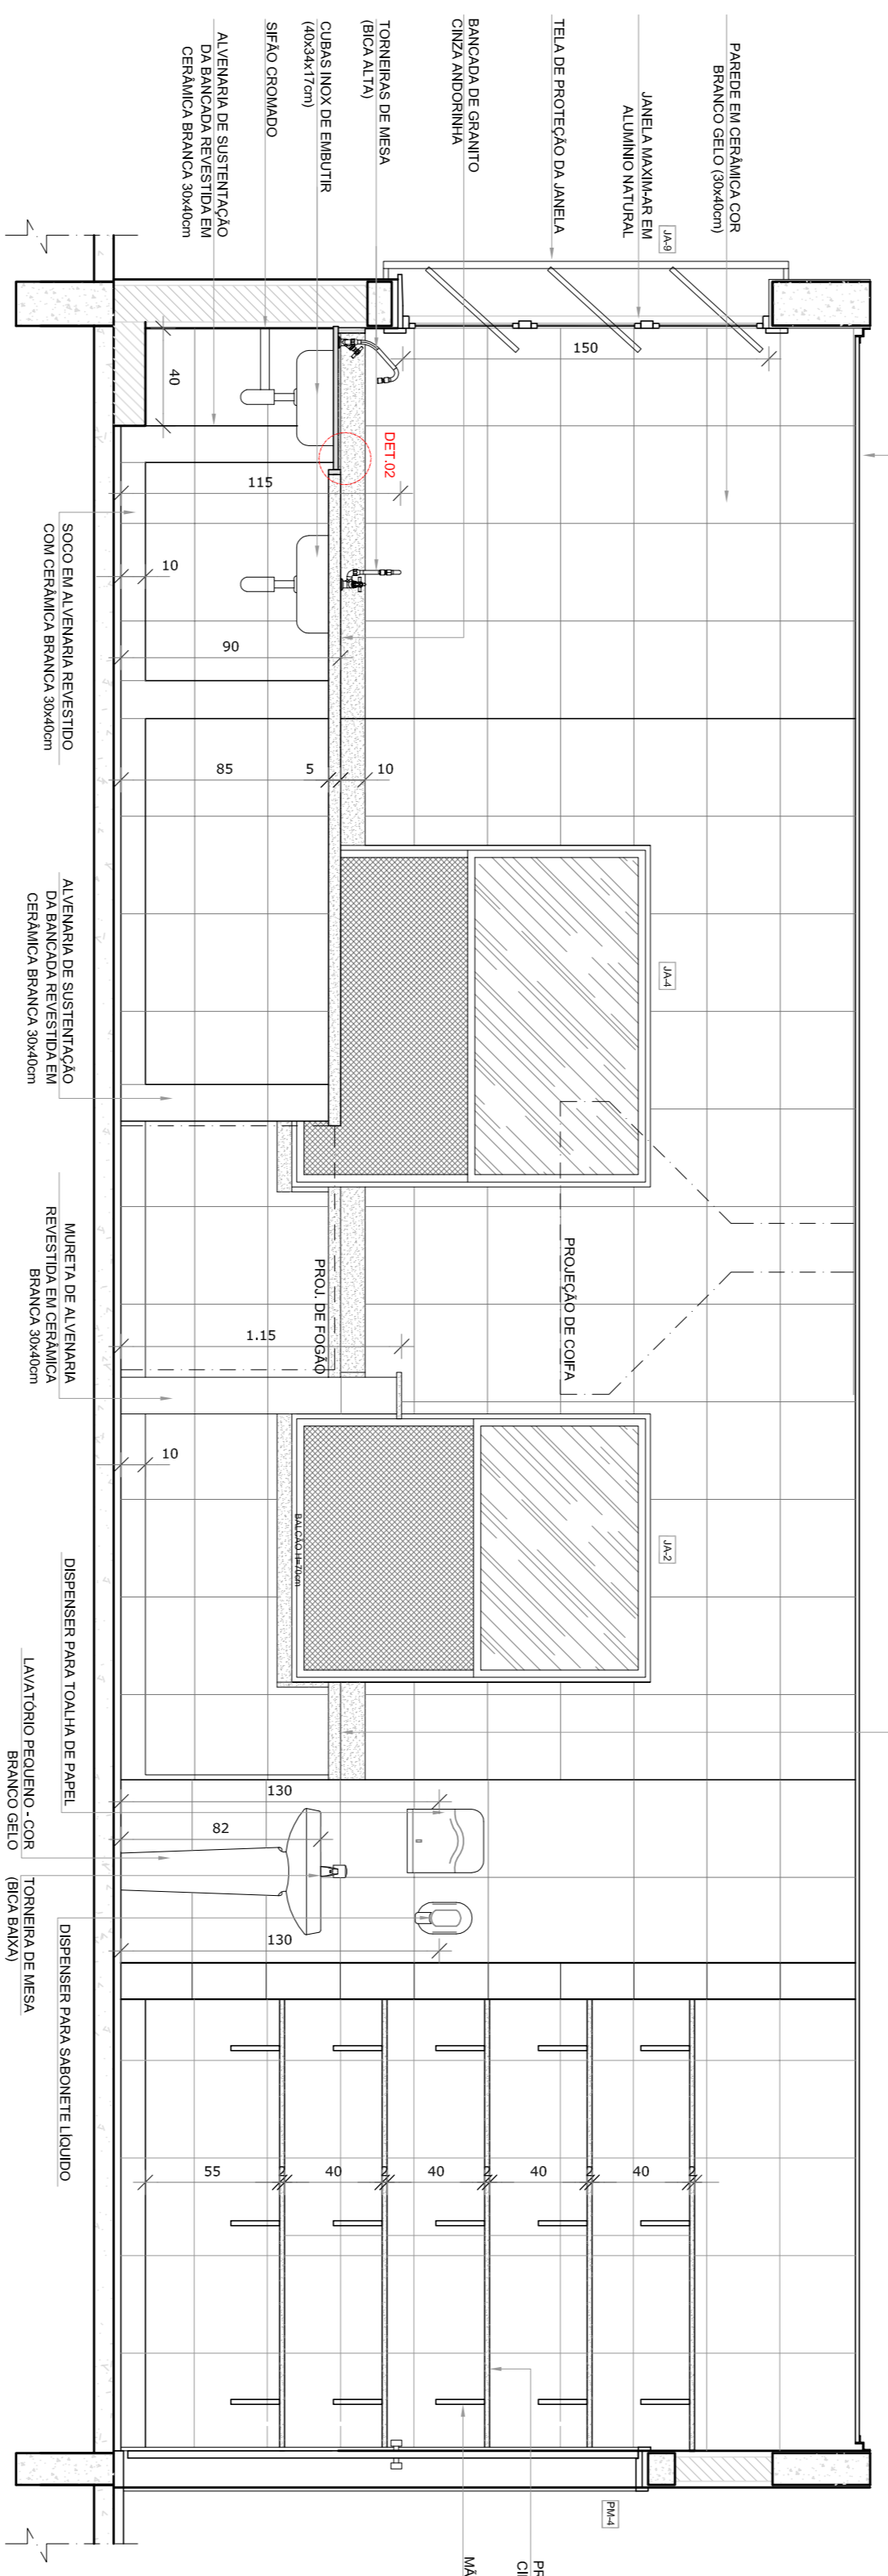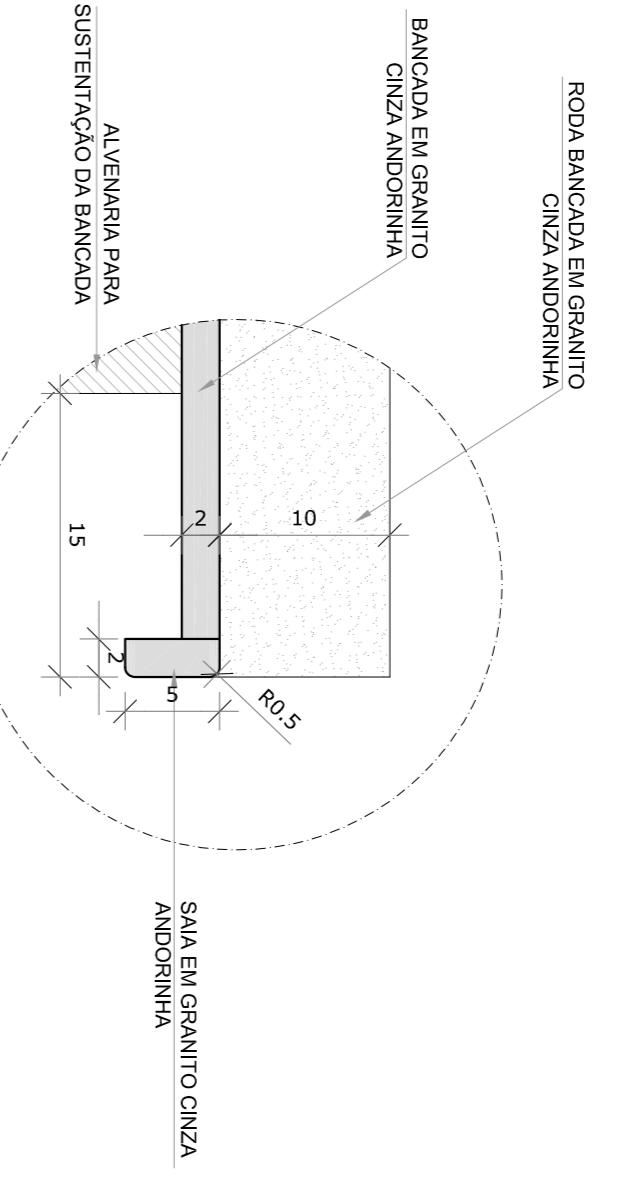

VISTA 2

DETALHE 2 - CORTE bancada de granito - área molhada sem escala

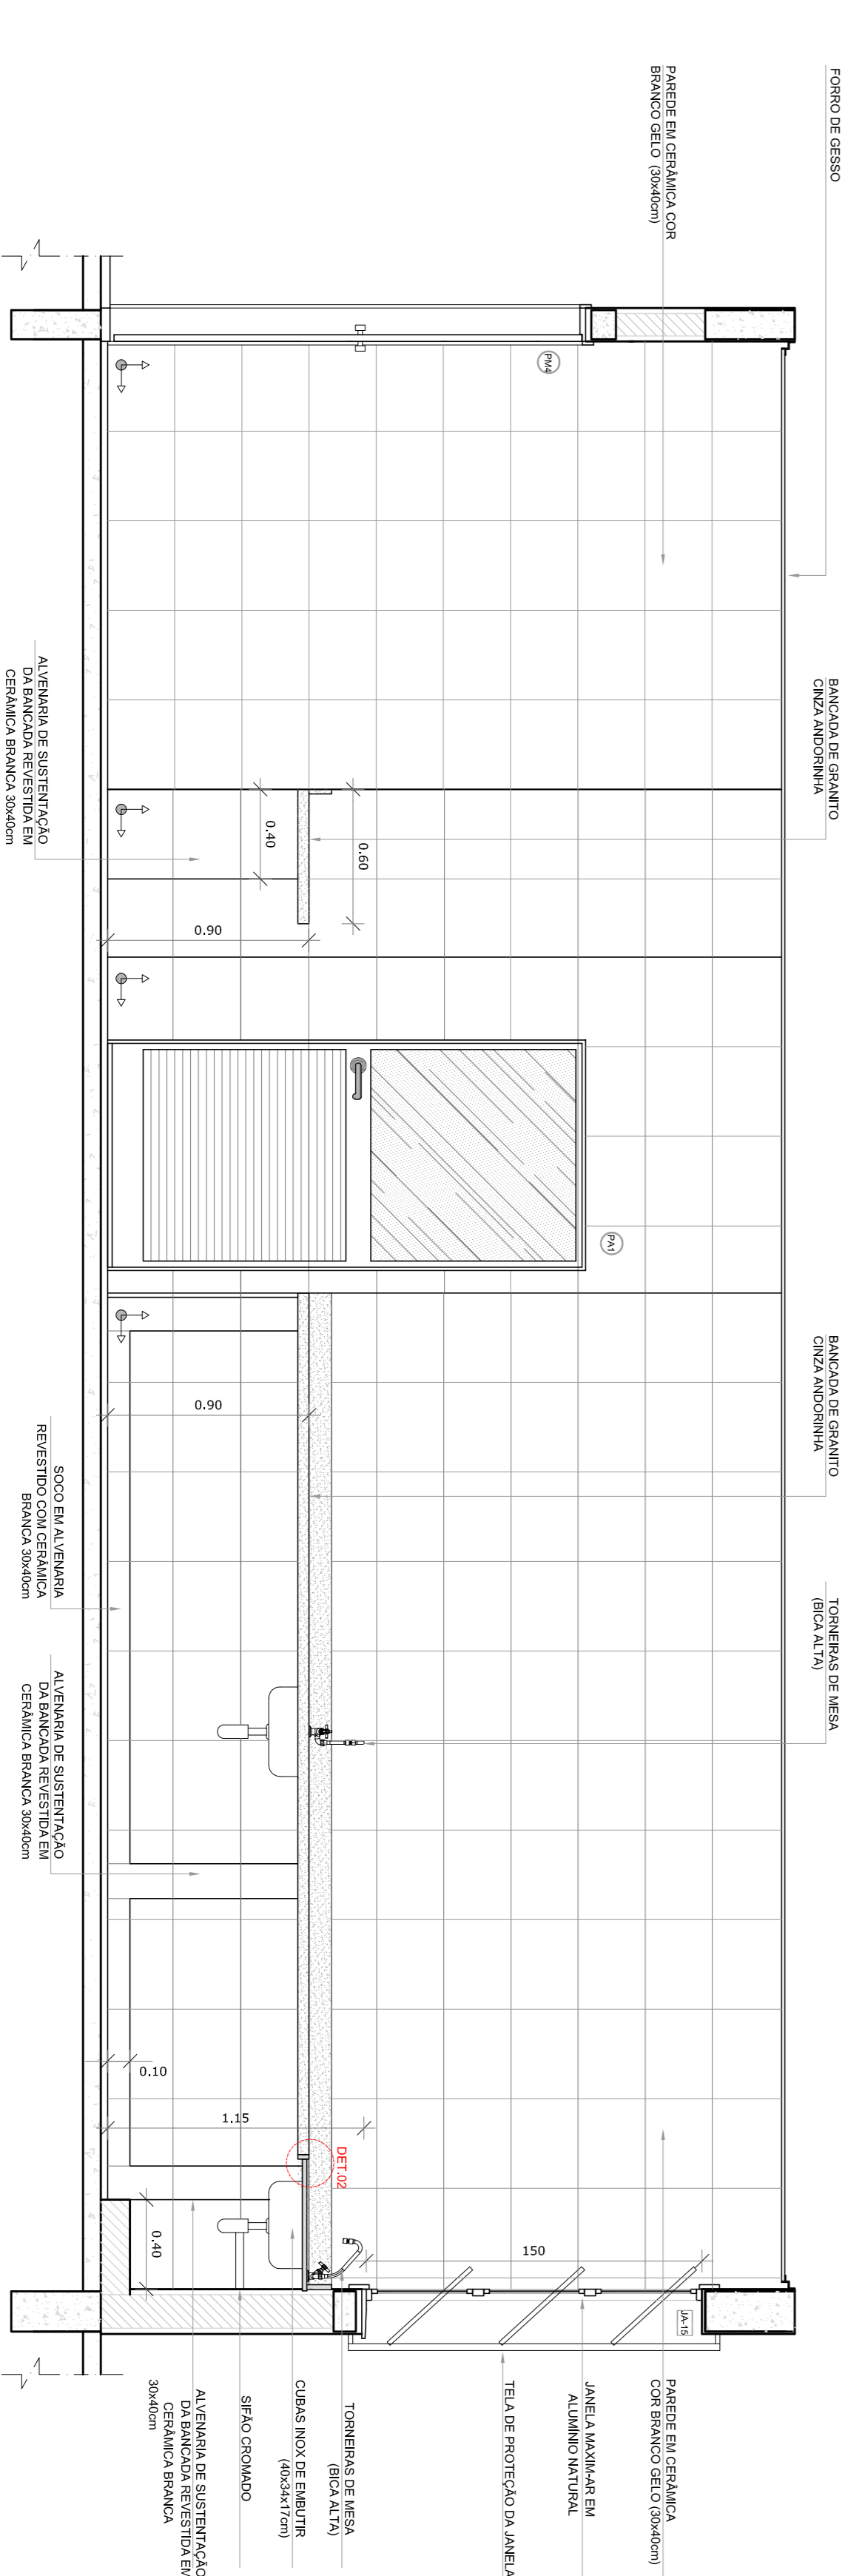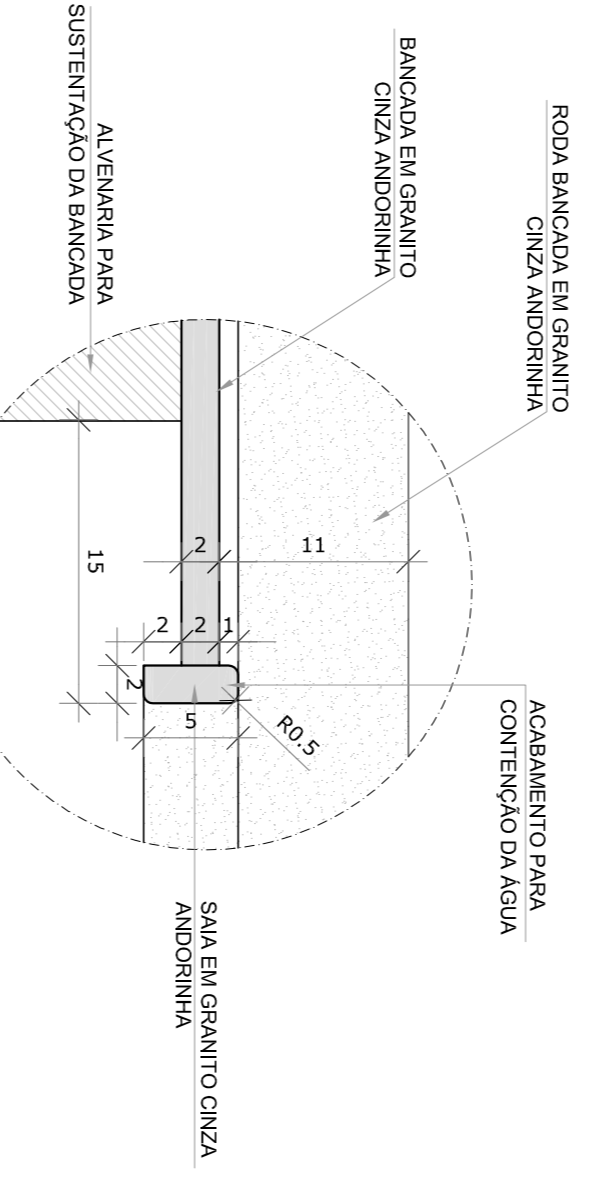

VISTA 4

- NOTAS
- MEDIDAS E ANTES EM METROS;
 - VERIFICAR POSIÇÃO EXATA DOS PILARES NO PROJETO ESTRUTURAL;
 - VERIFICAR POSIÇÃO EXATA DOS PILARES NO PROJETO DE PAVIMENTAÇÃO;
 - EM CASO DE CONFLITO DE INFORMAÇÕES ENTRE O PROJETO GRAFICO E O MEMORIAL DESCRITIVO, PREVALECE A INFORMAÇÃO CONTAID NOS DESENHOS;
 - ALTERAÇÕES NESTE PROJETO SOMENTE COM AUTORIZAÇÃO EXPRESSA DO RUIE
- REFERÊNCIAS:
- PLANALTA DE QUANTITATIVOS;
 - MEMORIAL DESCRITIVO E ESPECIFICAÇÕES TÉCNICAS

LEGENDA:

	INDICAÇÃO NÍVEL PLANTAS CORTE		INDICAÇÃO DE VISITAS
	INDICAÇÃO DE CORTES		ESPECIFICAÇÕES DE MATERIAS
	INDICAÇÃO DE FACHOSAS		INDICAÇÃO DE EIXOS
	INDICAÇÃO DE PORTAS E JANELAS		INDICAÇÃO DE ELEMENTOS (BANCADAS, PORTA-ESTRIBOS E ETC.)



CROQUI DE REFERENCIA

01 - JULHO/2016 - Correção do caminho.
N.º: DATA: DESCRIÇÃO:
CONTROLE DE REVISÕES

FNDE Fundação Nacional de Desenvolvimento da Educação
GOVERNO FEDERAL
Ministério da Educação
PATRIJA EDUCADORA


PROJETO PADRÃO - FNDE

PROPRIETÁRIO: :
ENDEREÇO:
MUNICÍPIO - UF:
PROPRIETÁRIO:
RESP. TÉCNICO: **CREA**
AUTOR DO PROJETO: **CAU**
DILTO: **CREA**


PROGRAMA PROINFÂNCIA - PROJETO TIPO 1
PROJETO DE ARQUITETURA

CONCEBIDO POR: CGE/ST - Coordenadoria Geral de Infraestrutura Educacional	AMPLIAÇÃO BLOCO A	COZINHA	PRONCIA: 25/35
FORMATO: AIR+H+2534	REVISÃO: R-00	ESCALA: INDICADA	DATA EMISSÃO: JULHO/2016








1 DESPENSA
ESCALA 1/25

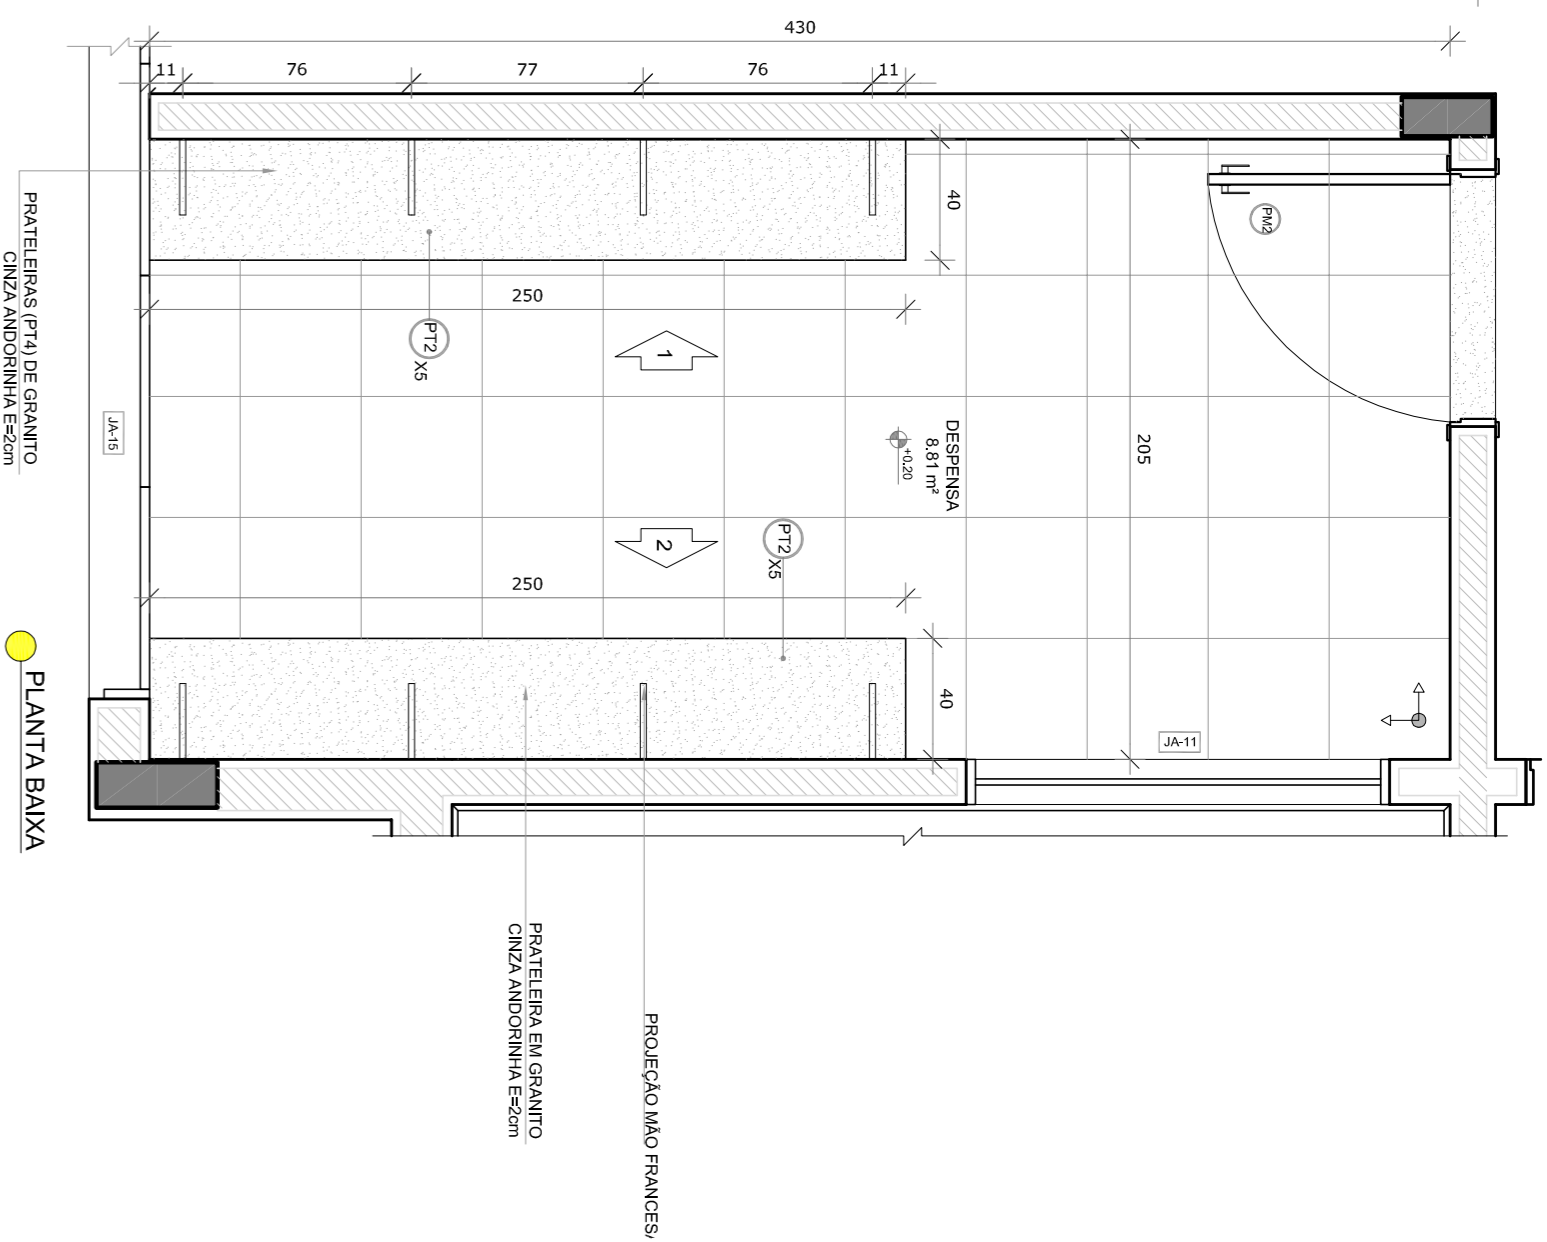

2 ROUPARIA
ESCALA 1/25

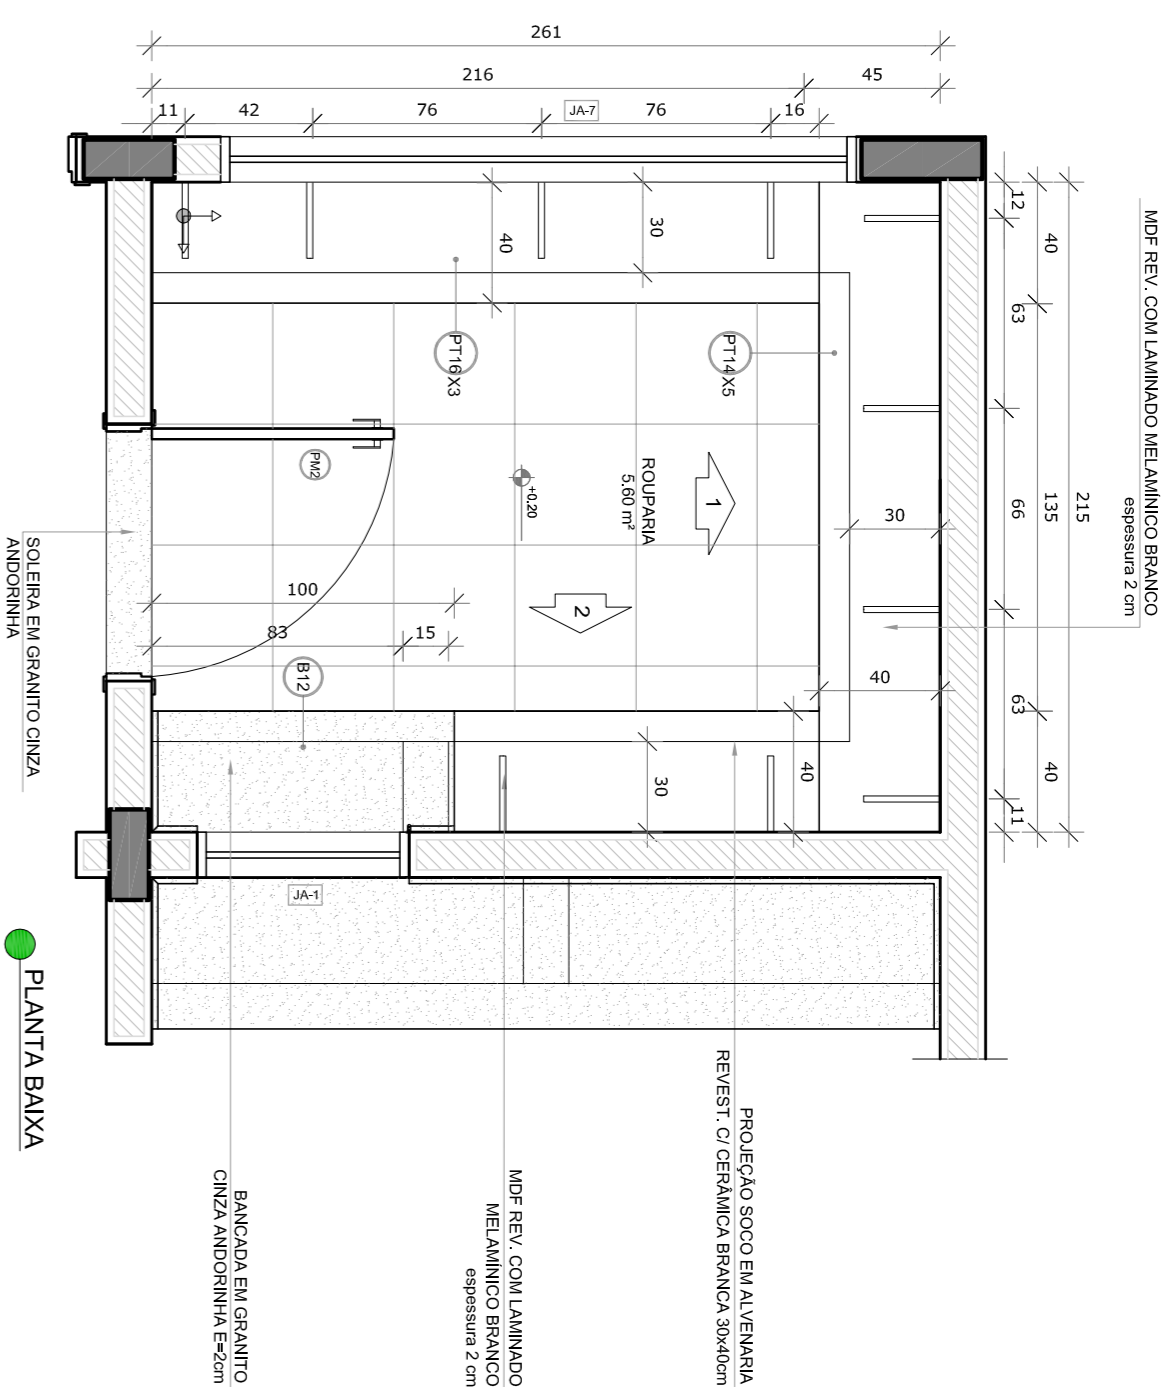

3 DMIL
ESCALA 1/25

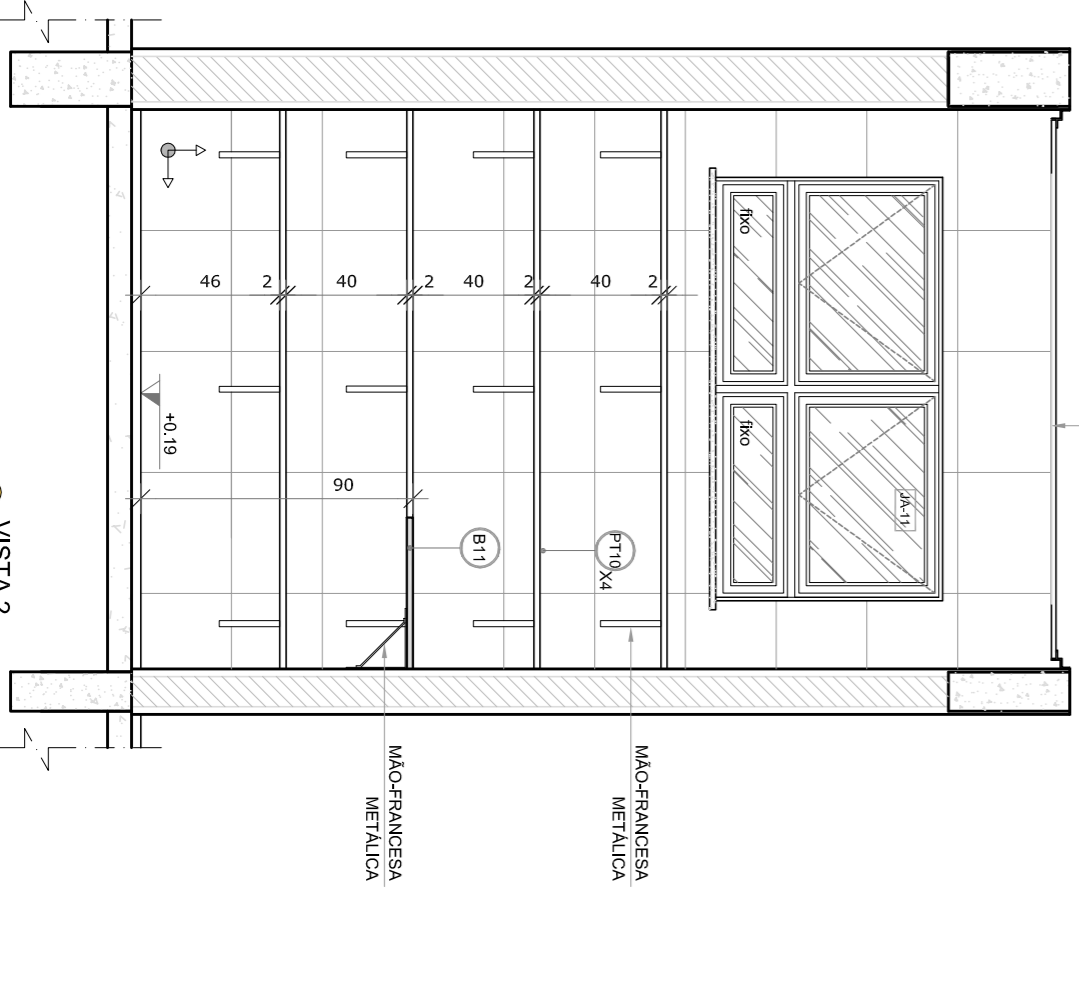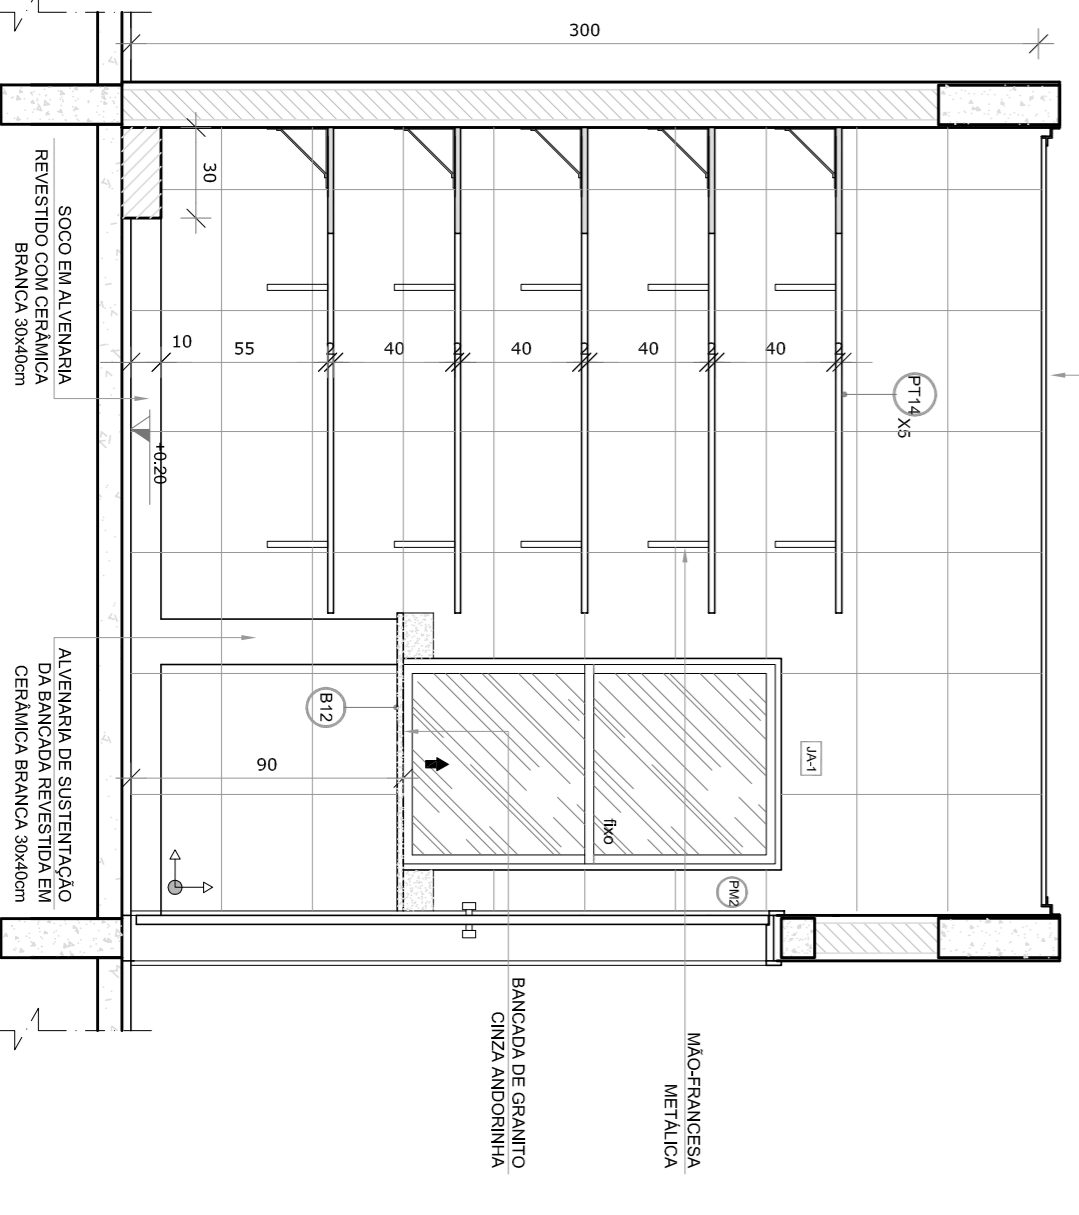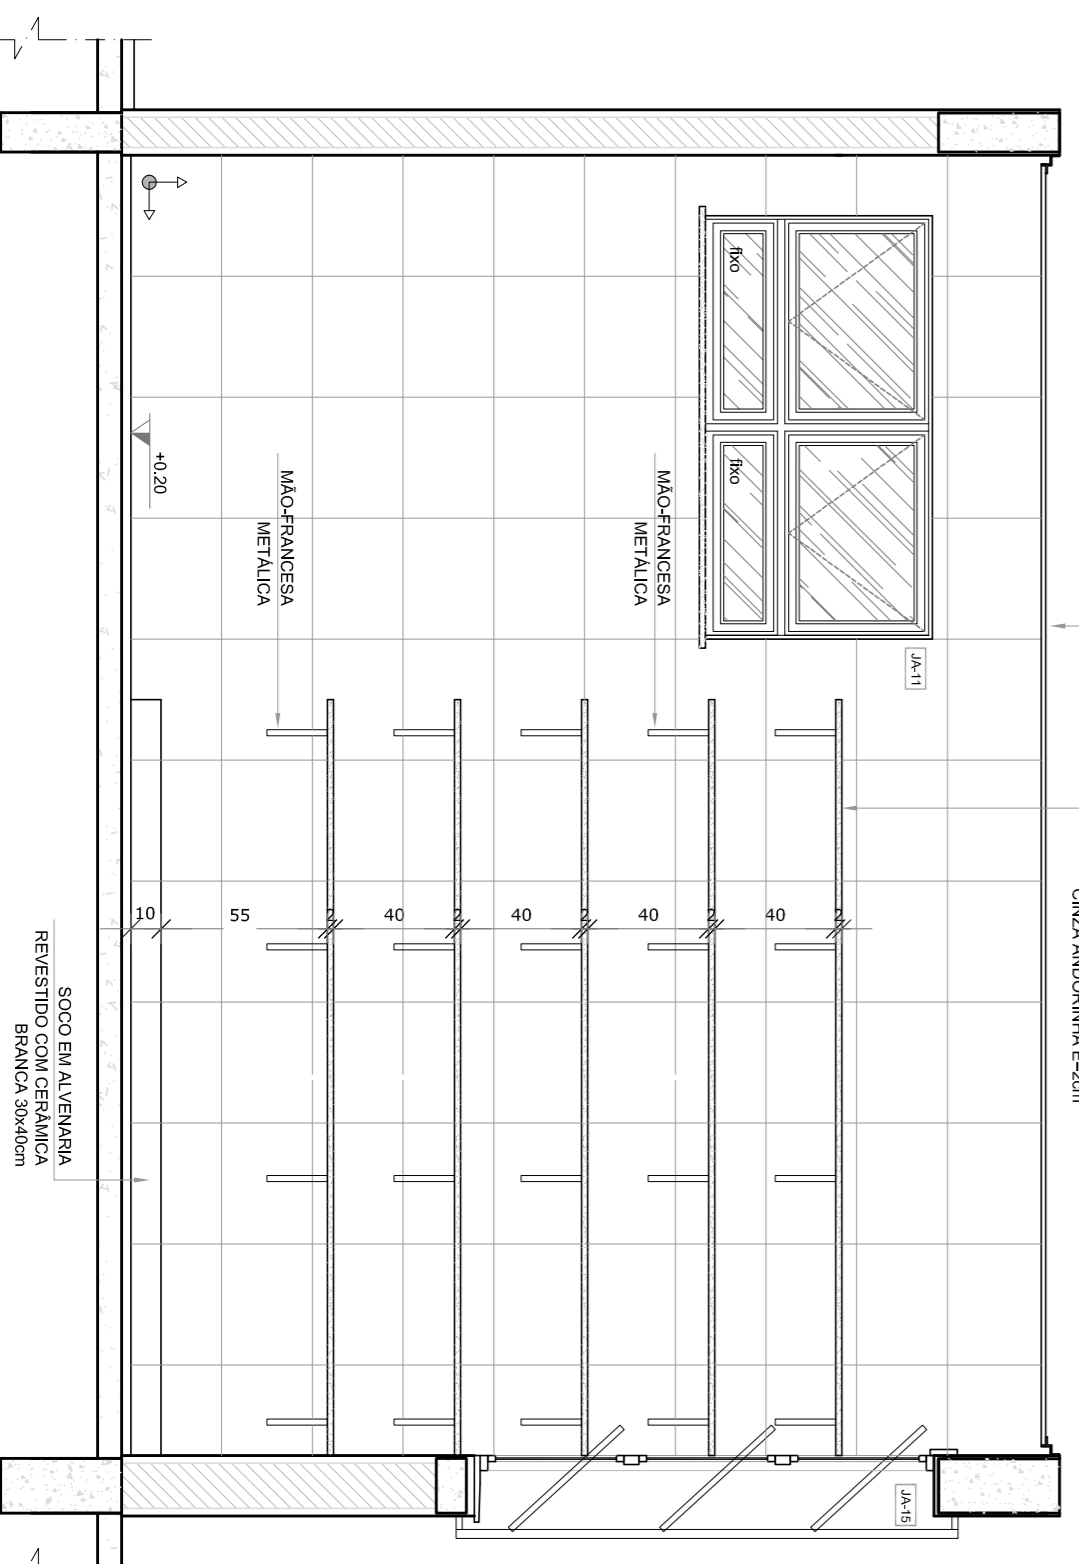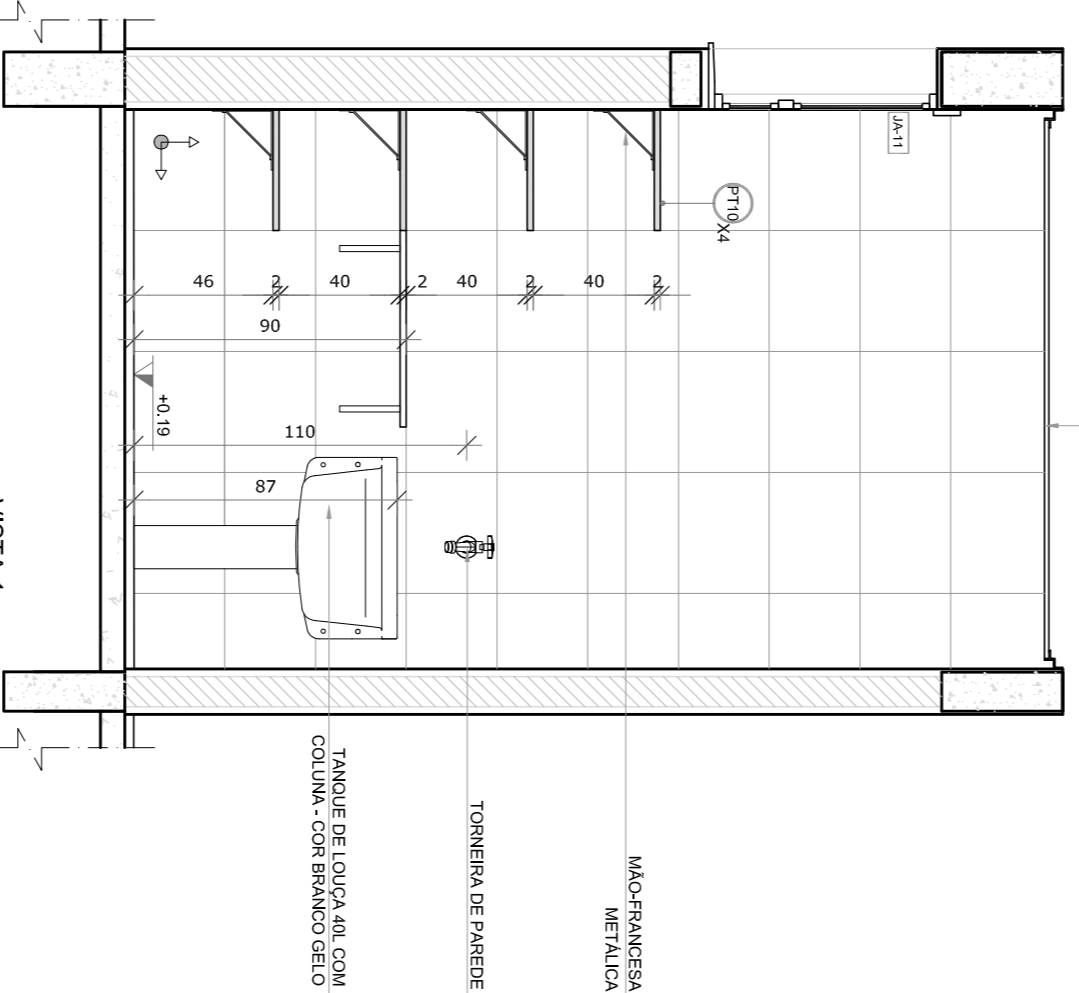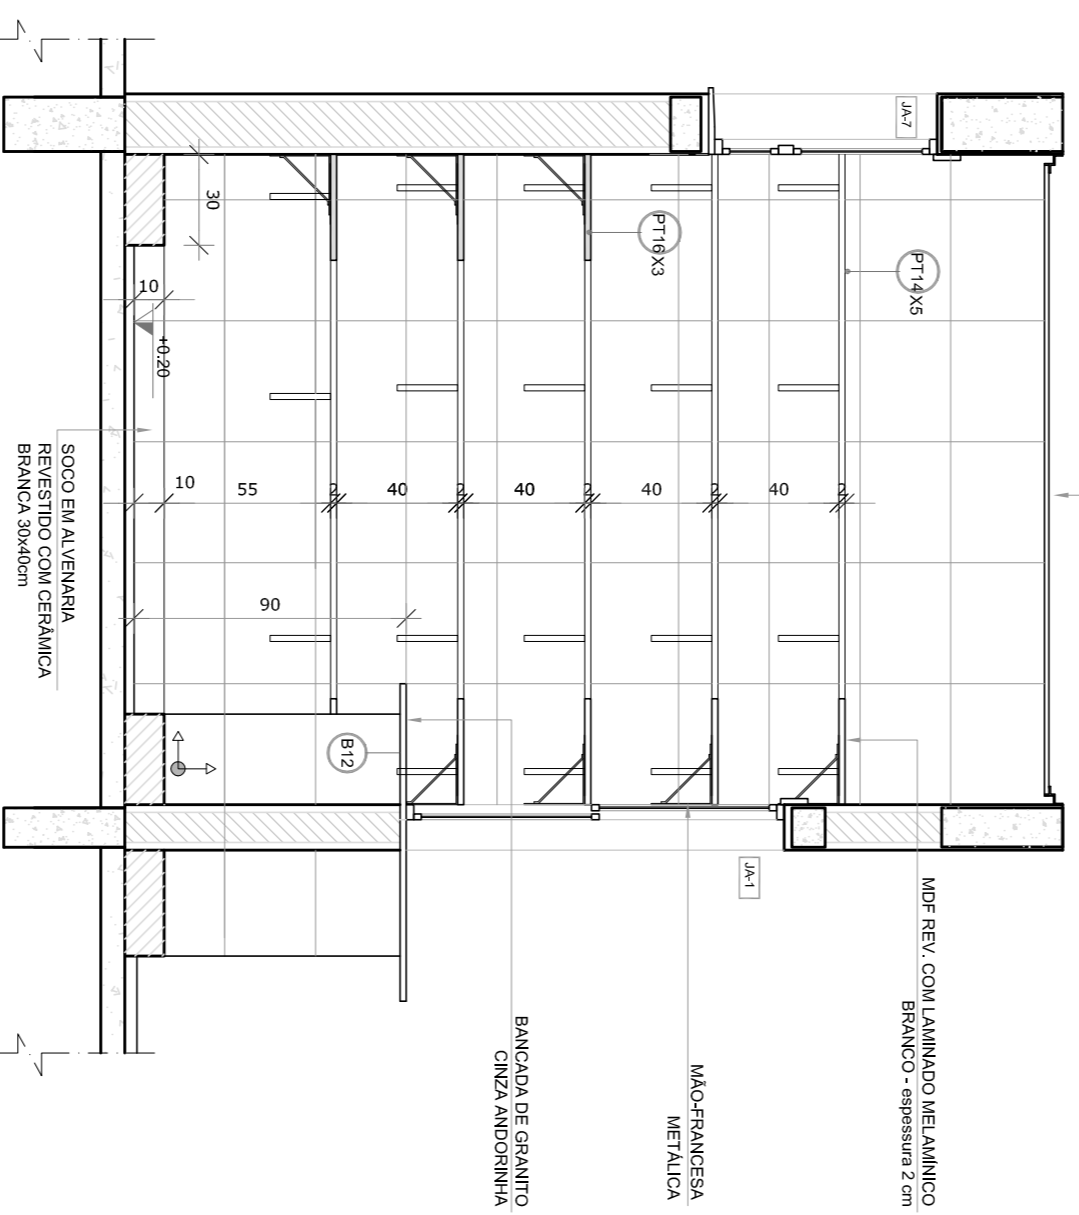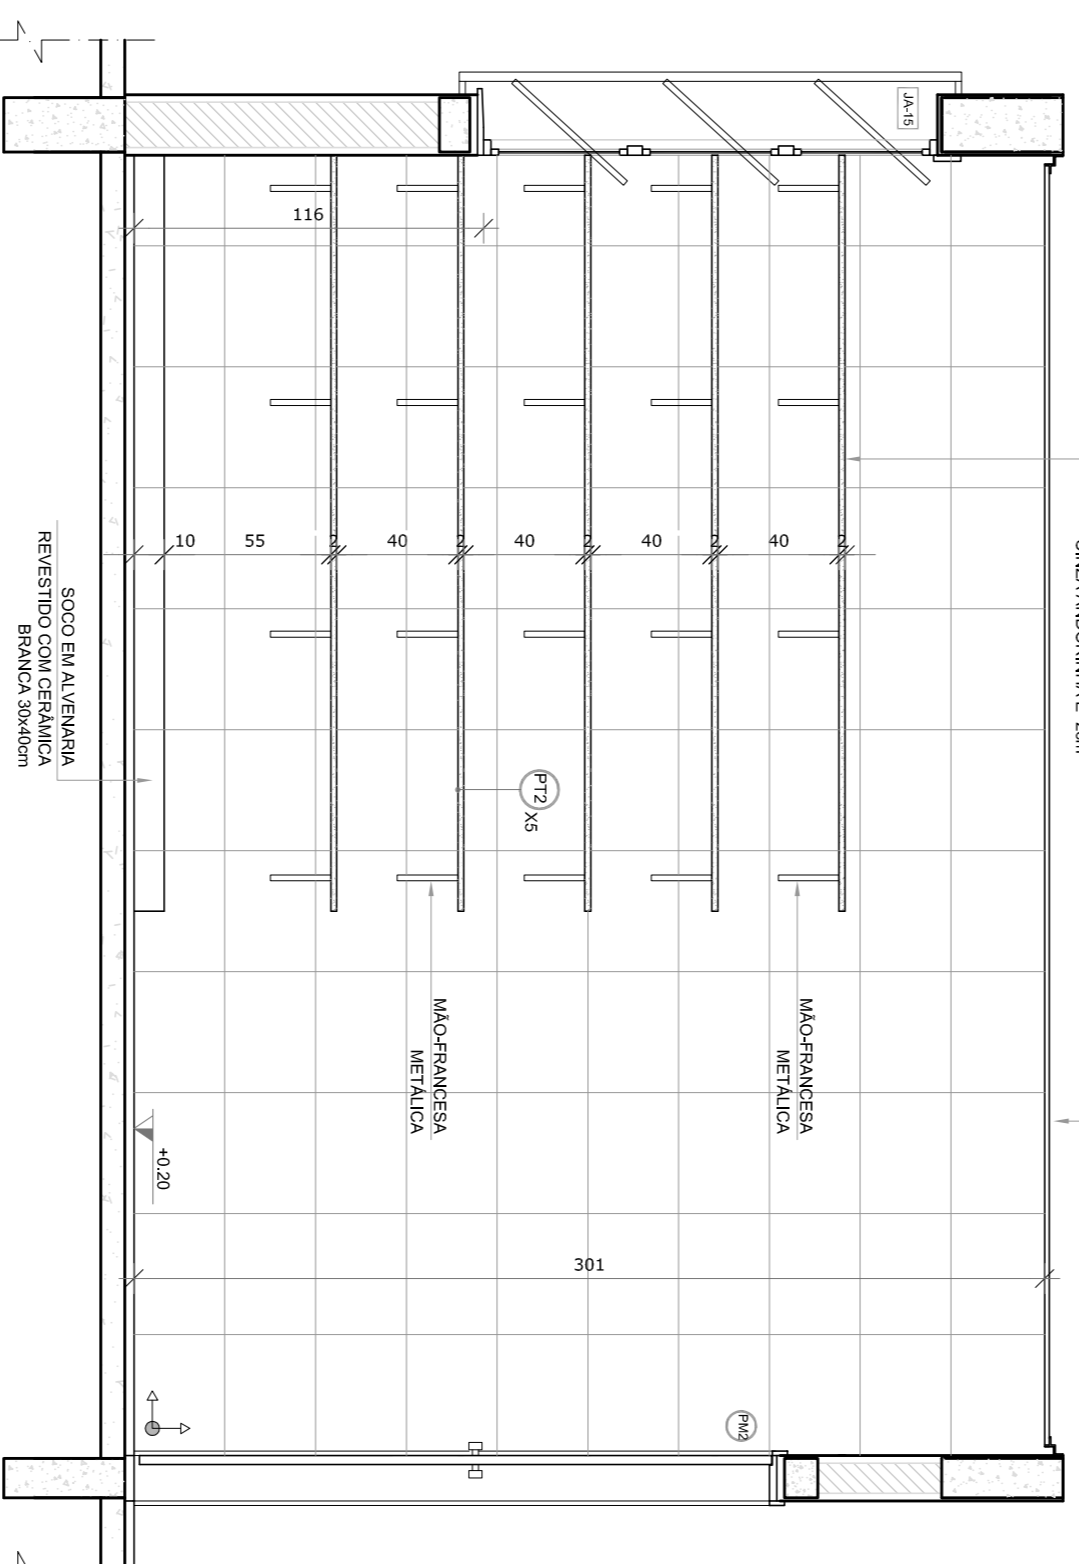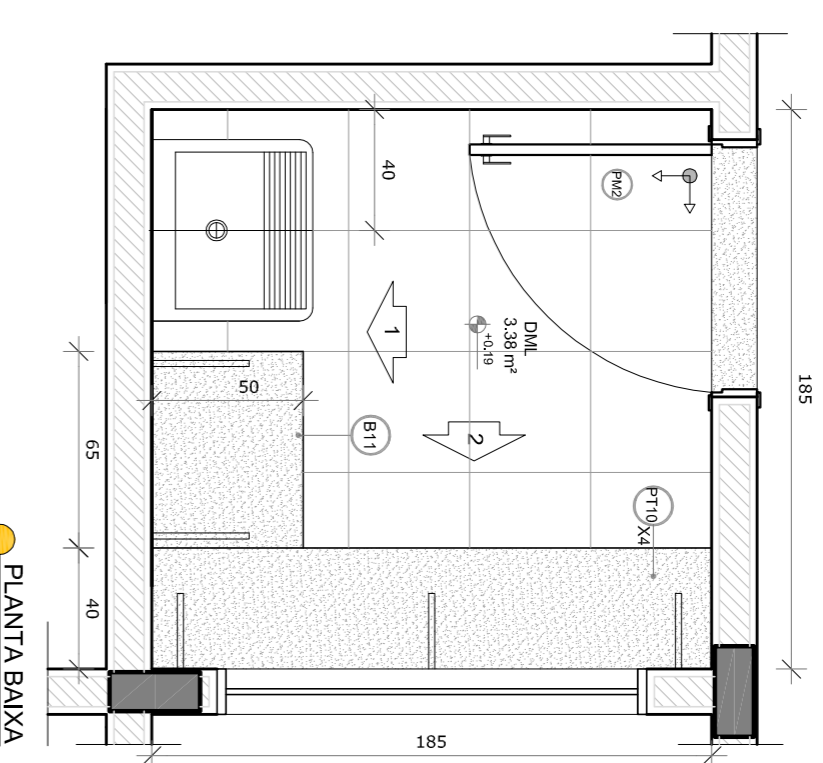

NOTAS

- MEDIDAS E UNIDADES EM METROS.
 - VERIFICAR POSIÇÃO EXATA DOS PILARES NO PROJETO ESTRUTURAL.
 - EM CASO DE CONFLITO DE INFORMAÇÕES ENTRE O PROJETO GRÁFICO E O MEMORIAL DESCRITIVO, PREVALECE A INFORMAÇÃO CONTIDA NOS DESENHOS.
 - ALTERAÇÕES NESTE PROJETO SOMENTE COM AUTORIZAÇÃO EXPRESSA DO RUIE
- REFERÊNCIAS:
- PLANTA DE QUANTITATIVOS
 - MEMORIAL DESCRITIVO E ESPECIFICAÇÕES TÉCNICAS

LEGENDA:

	INDICAÇÃO NÍVEL PLANTAL CORTE		INDICAÇÃO DE VISITAS
	INDICAÇÃO NÍVEL PLANTAL CORTE		ESPECIFICAÇÕES DE MATERIAS
	INDICAÇÃO DE FACHOS		INDICAÇÃO DE EIXOS
	INDICAÇÃO DE PORTAS E JANELAS		INDICAÇÃO DE ELEMENTOS (BANDEIRAS, PORTA-RETRATOS E ETC.)



OROUQU DE REFERENCIA

01 - JULHO/2016 Correção do caminho.
N.º - DATA: DESCRIÇÃO:
CONTROLE DE REVISÕES

FNDE **GOVERNO FEDERAL**
Fundação Nacional de Desenvolvimento da Educação Ministério da Educação
BRASIL PATRIÁ EDUCADORA

PROJETO PADRÃO - FNDE



PROPRIETÁRIO: :	CREA
ENDEREÇO:	RA
MUNICÍPIO - UF:	
PROPRIETÁRIO	
RESP. TÉCNICO	CREA
AUTOR DO PROJETO	CAU
DIFTO	CREA

OBSERVAÇÕES:


PROGRAMA PROINFÂNCIA - PROJETO TIPO 1		AMPLIAÇÃO BLOCO A		PRONCIA
PROJETO DE ARQUITETURA		DESPENSA, ROUPARIA E DMIL		
CONSERVADOR	CGEST - Coordenação Geral de Infraestrutura Educacional	ESCALA	1/25	DATA EMISSÃO
PROJETO	ARH+VSBH	REVISÃO	R.00	JULHO/2016
		REVISÃO	R.01	
		PRONCIA		26/35

1 LAVANDERIA

ESCALA 1/25

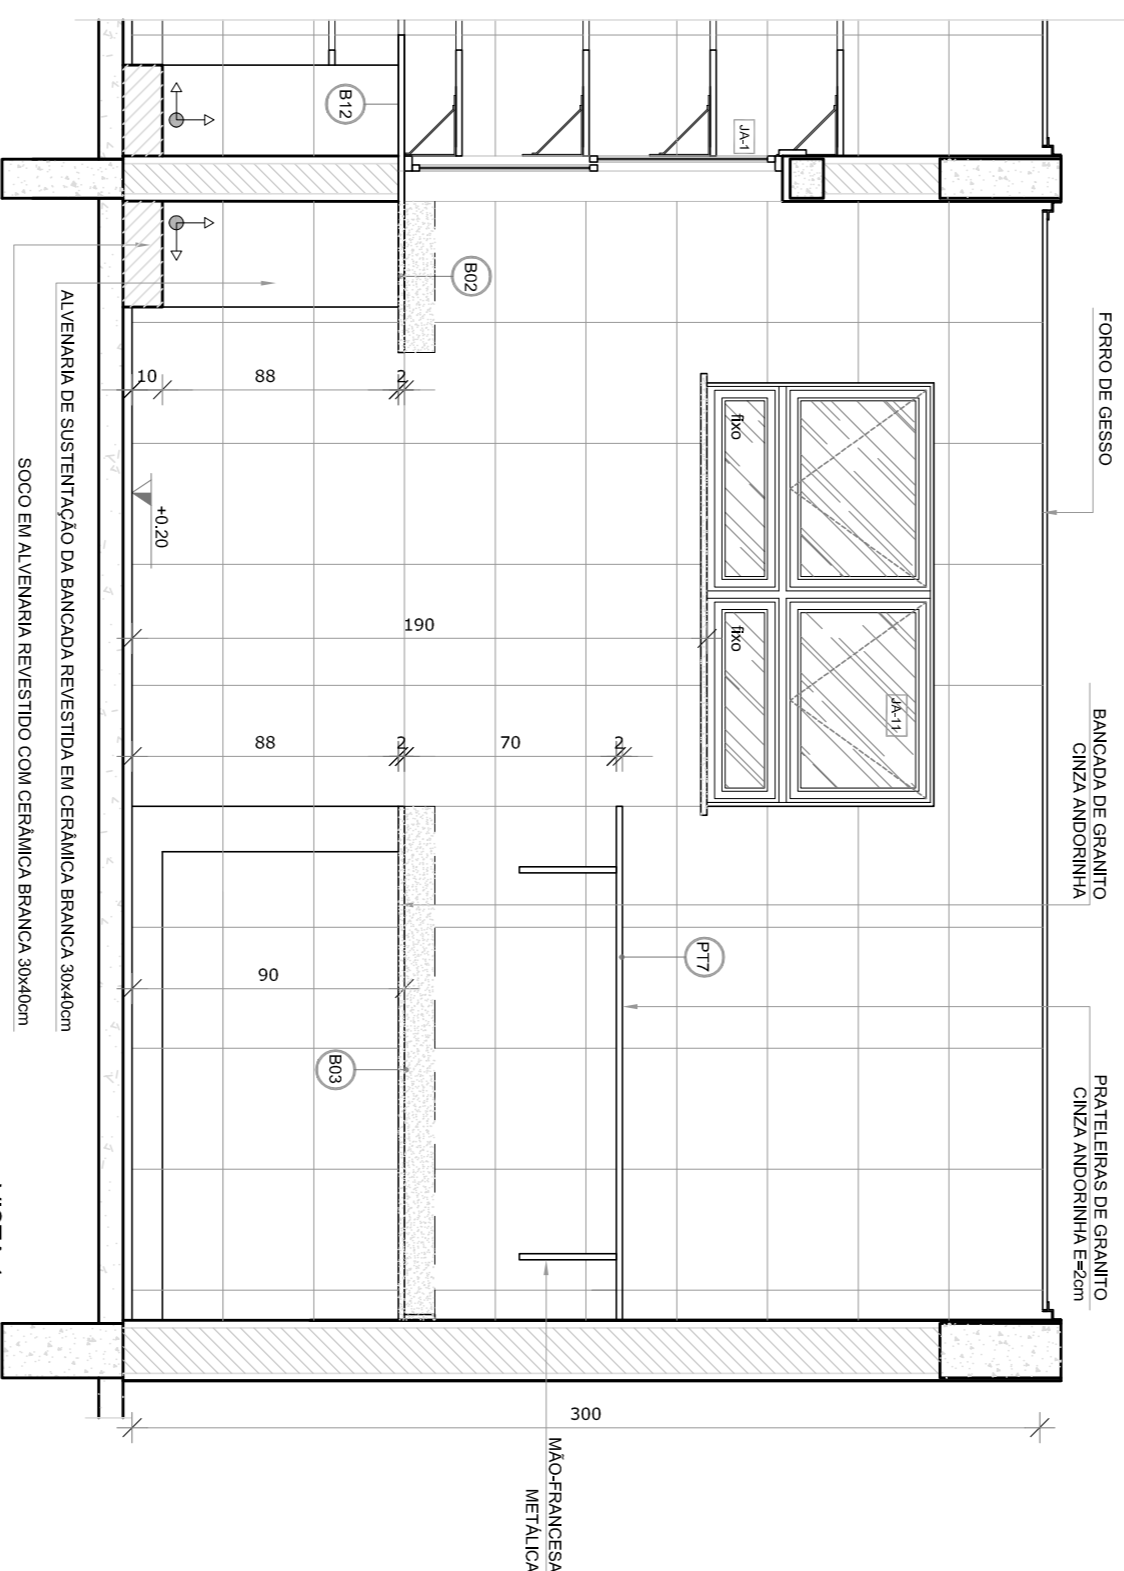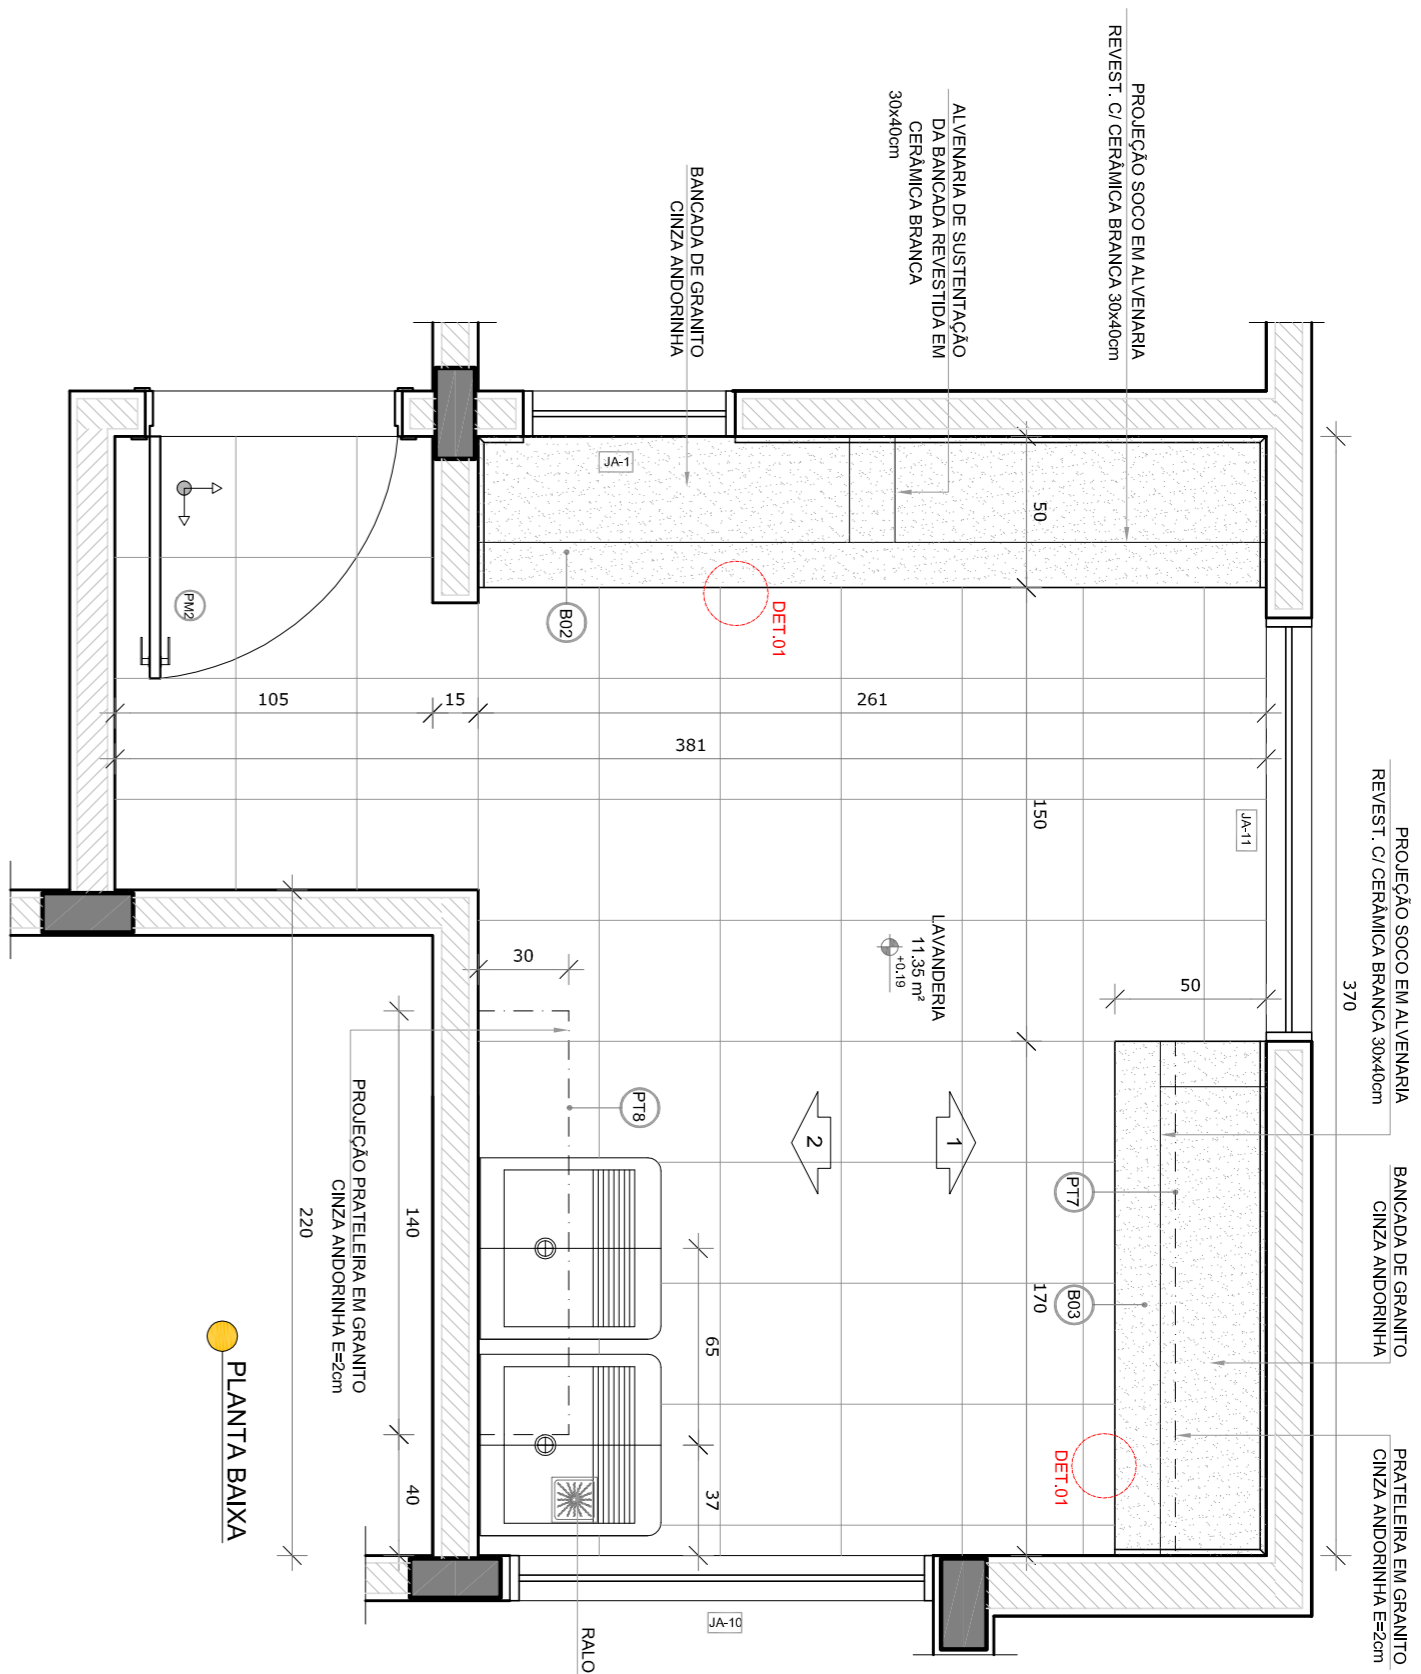


VISTA 1

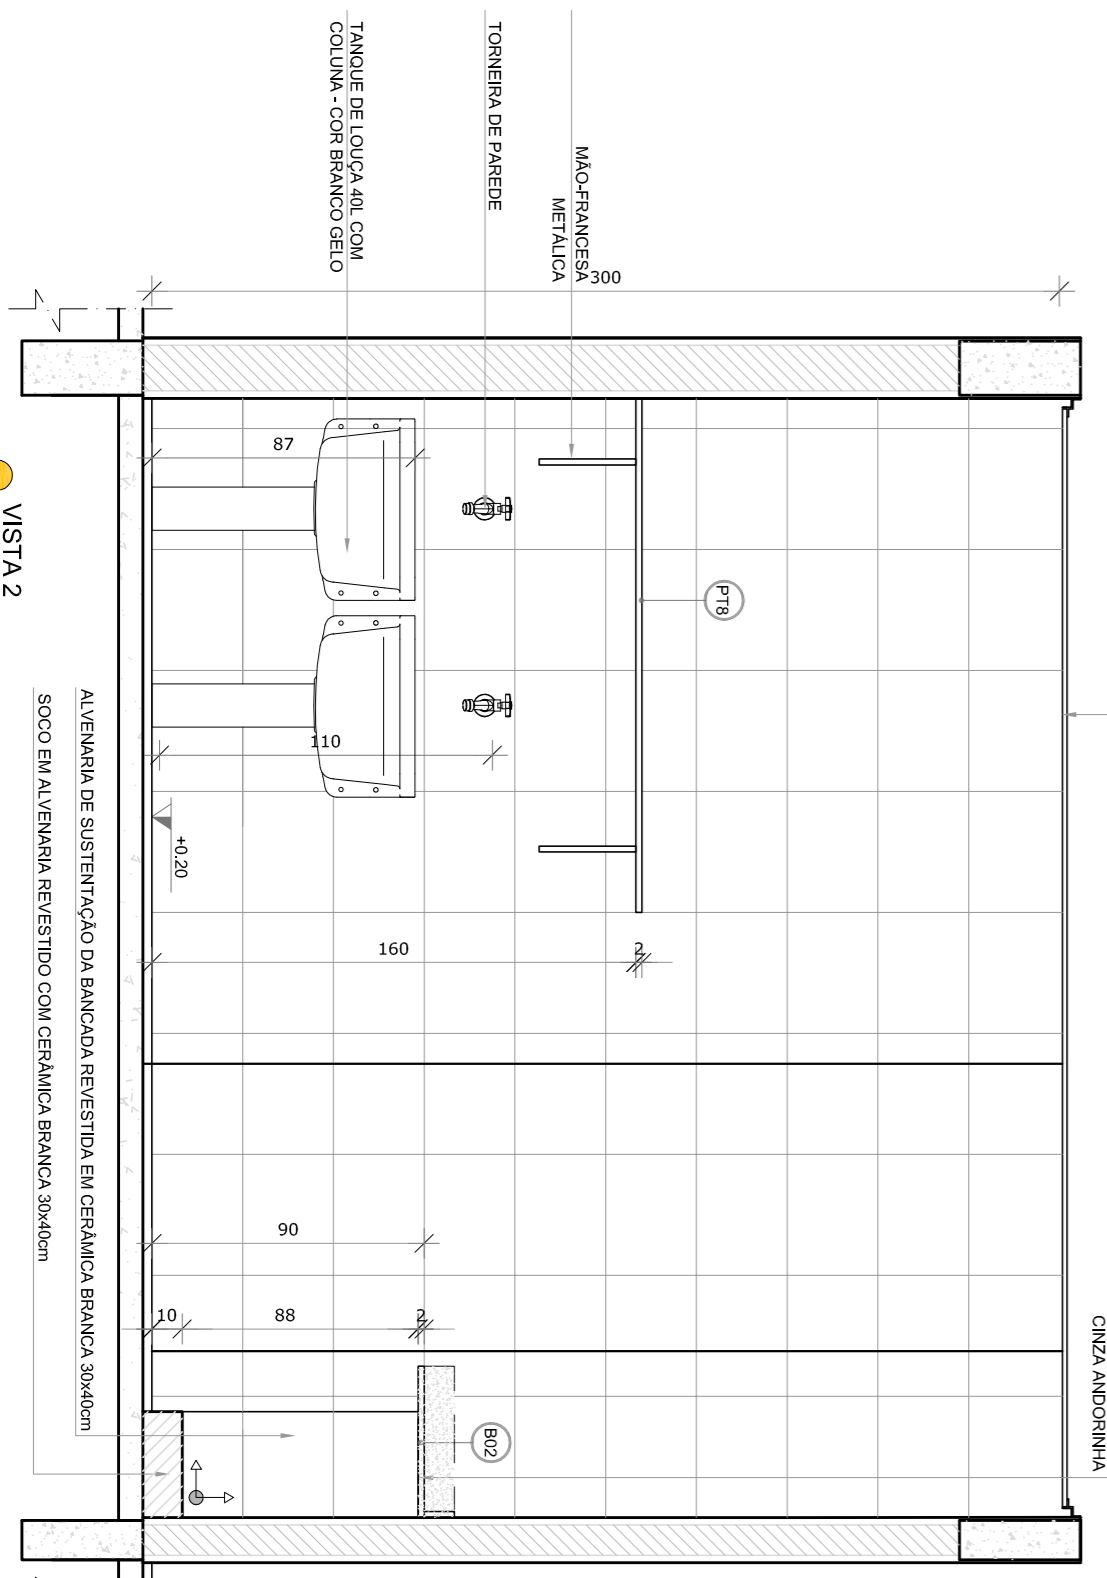


VISTA 2

2 VESTIARIOS


ESCALA 1/25

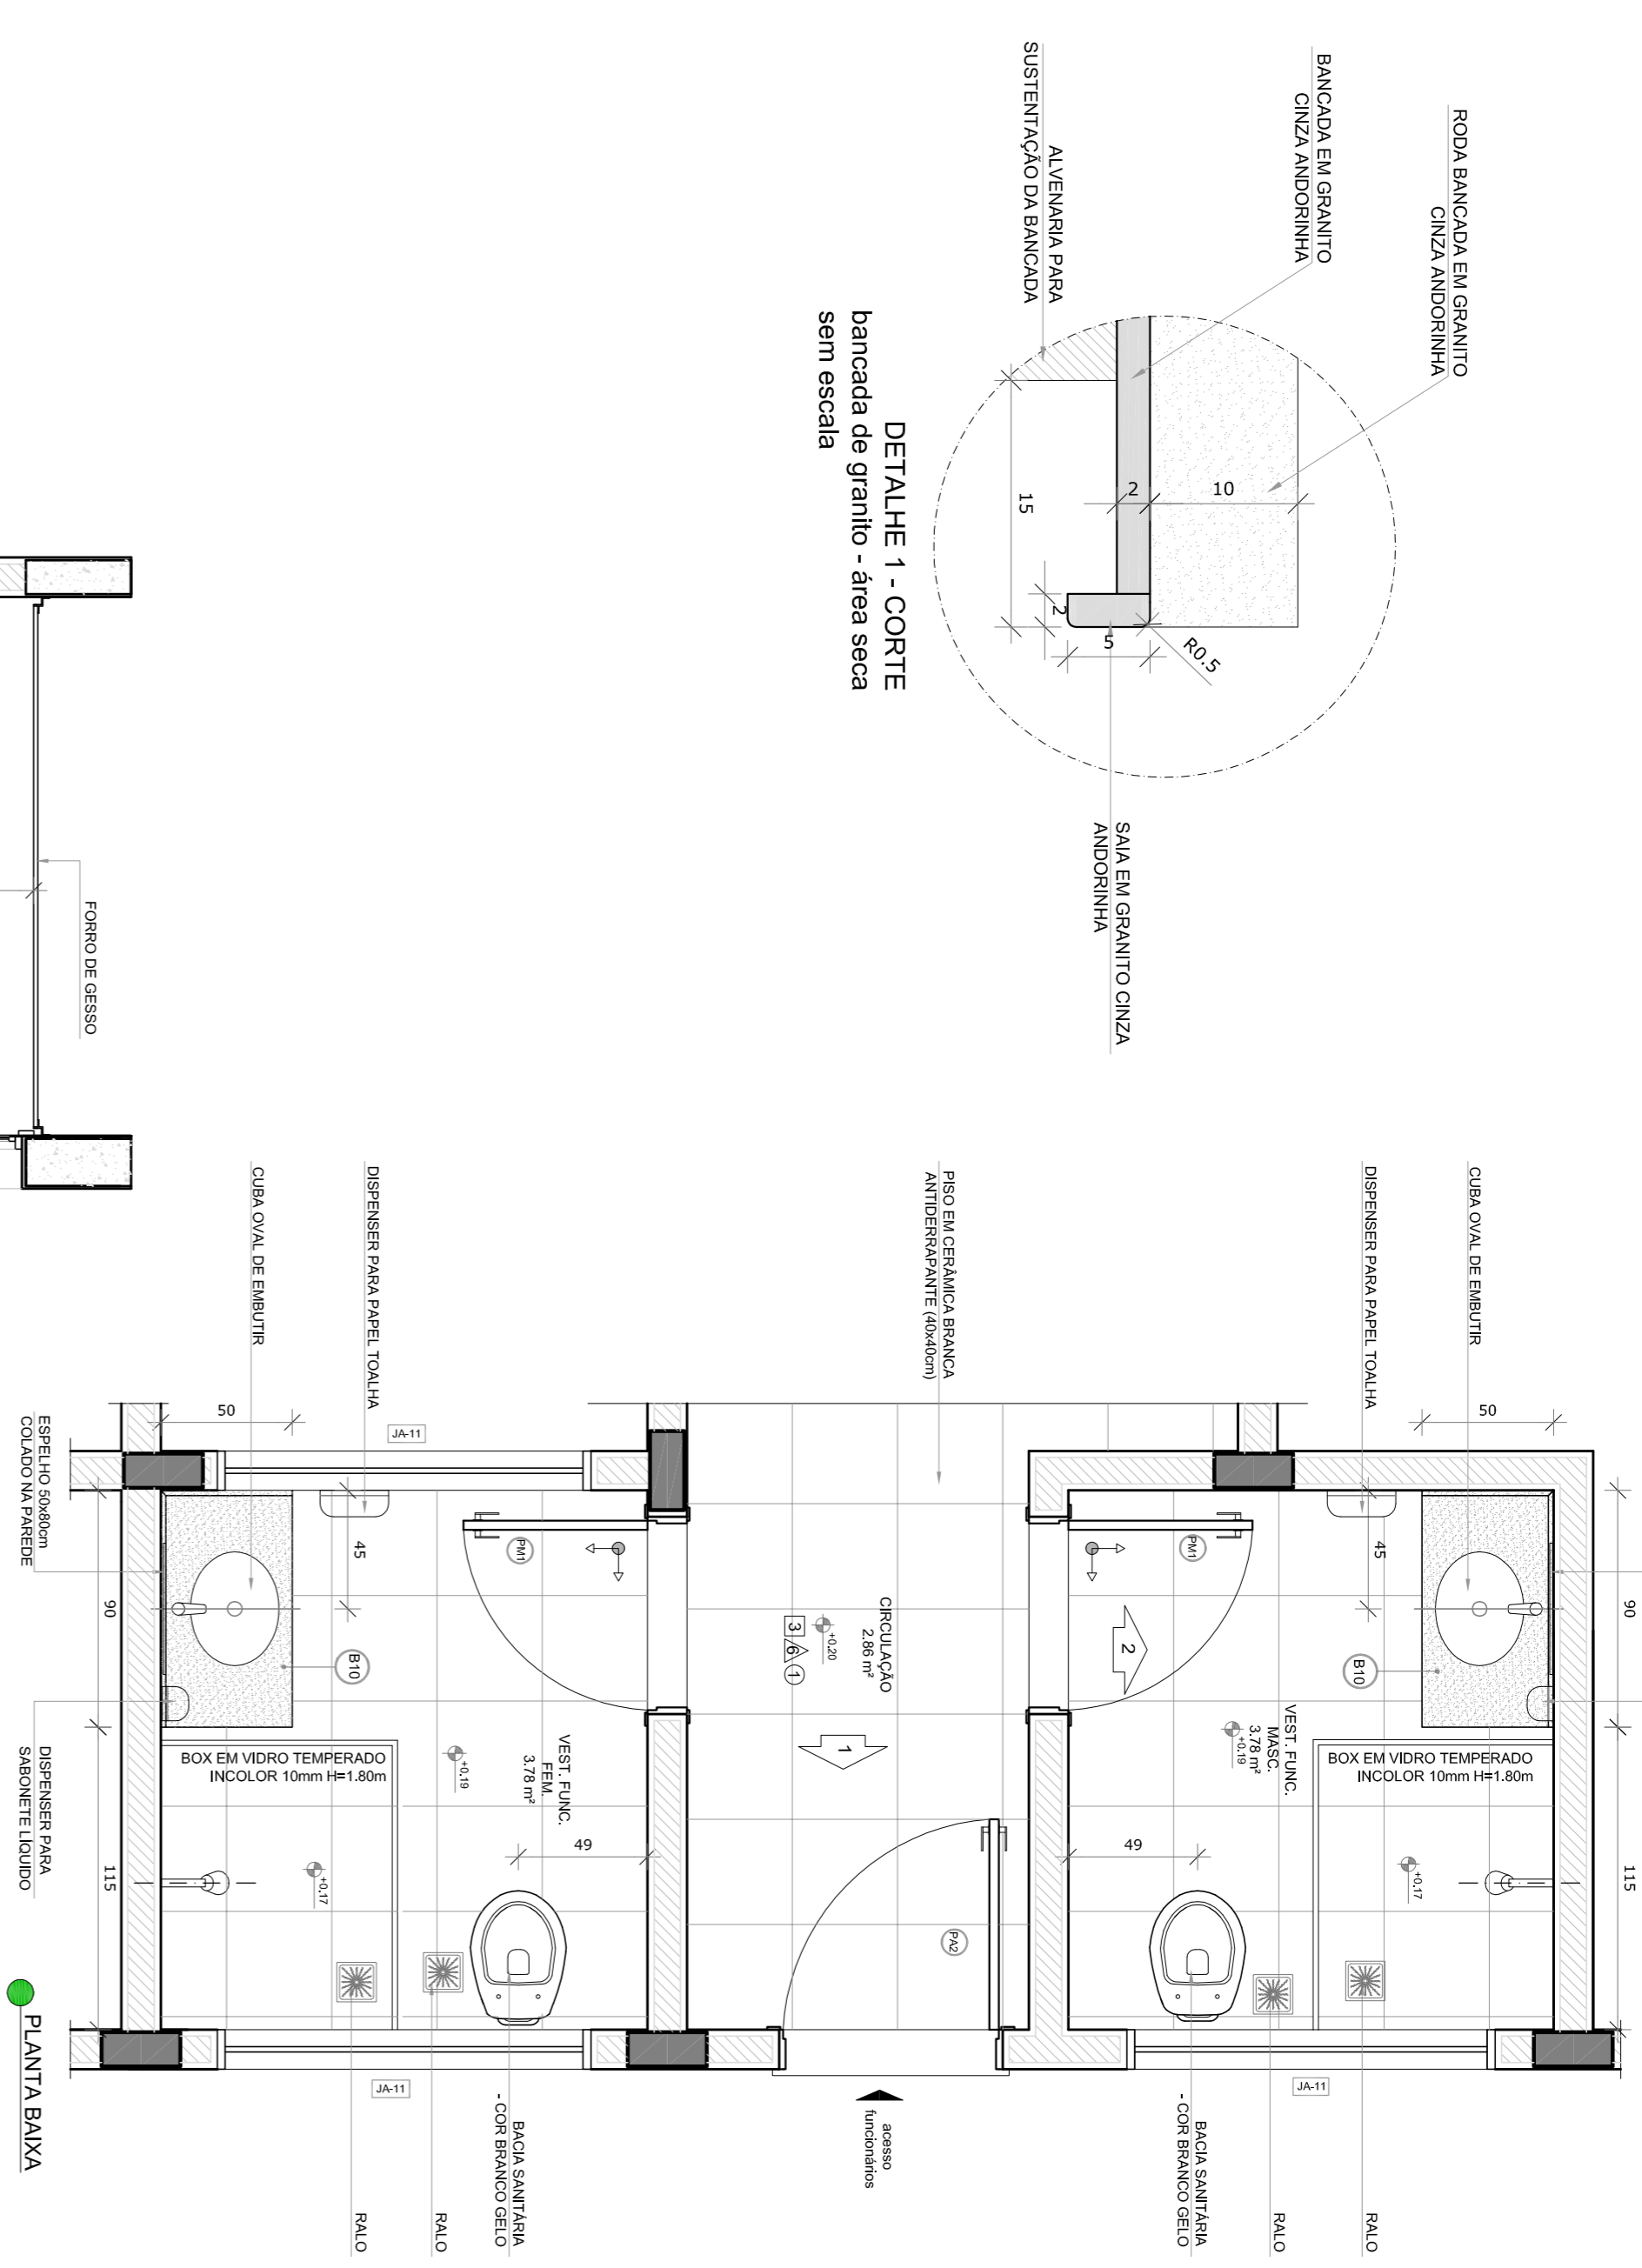


PLANTA BAIVA

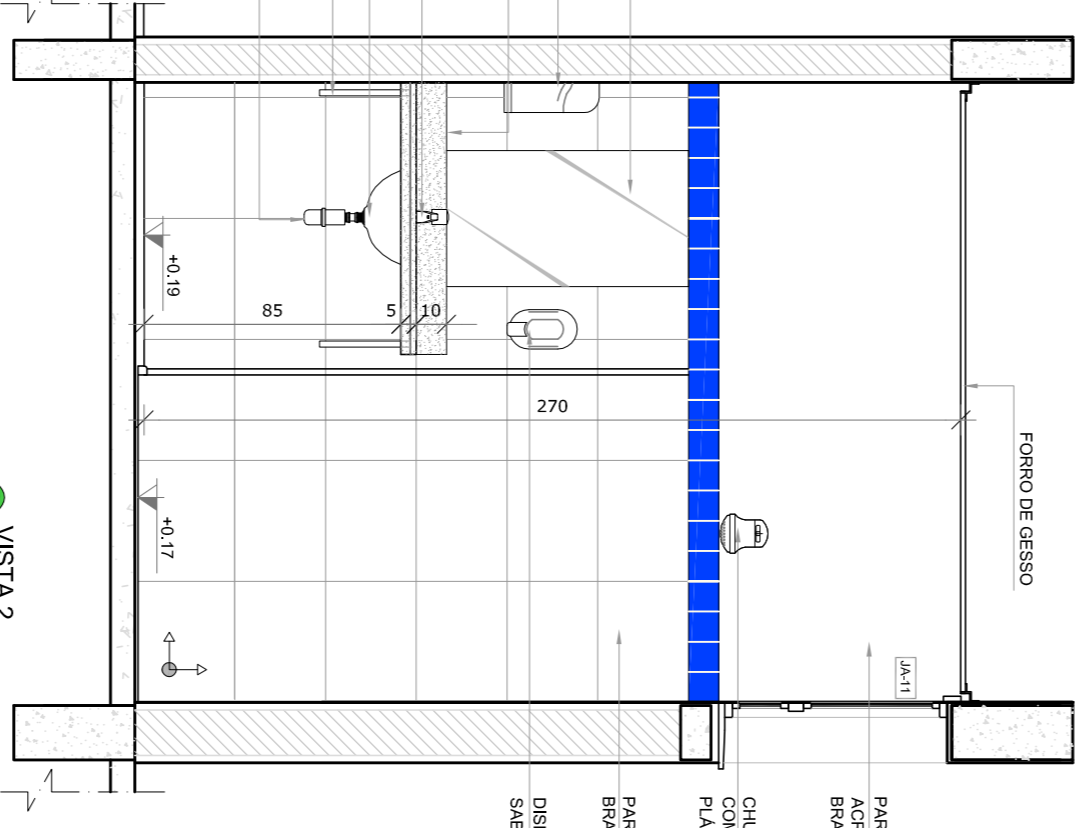

VISTA 2

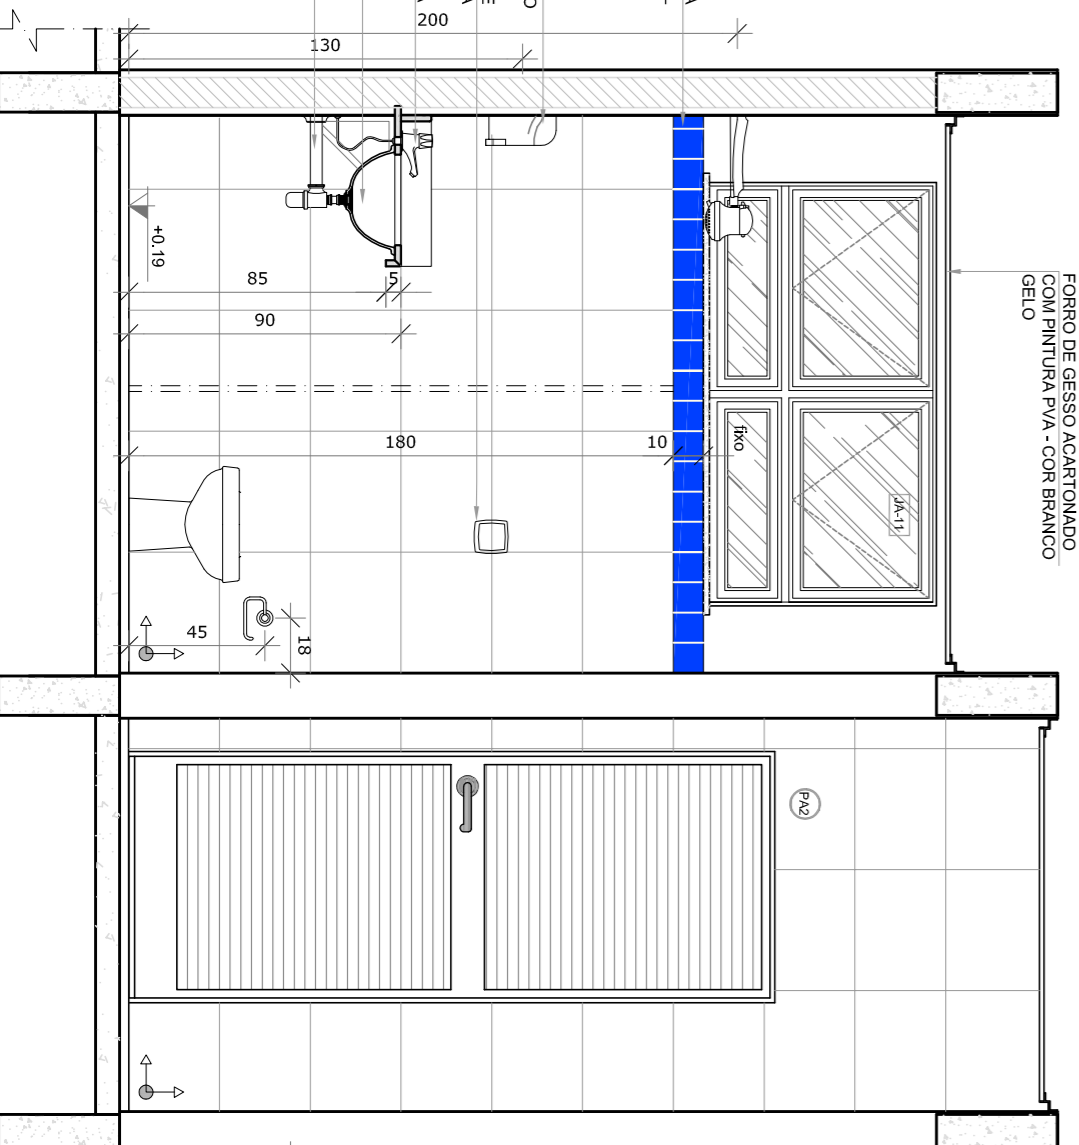

VISTA 1

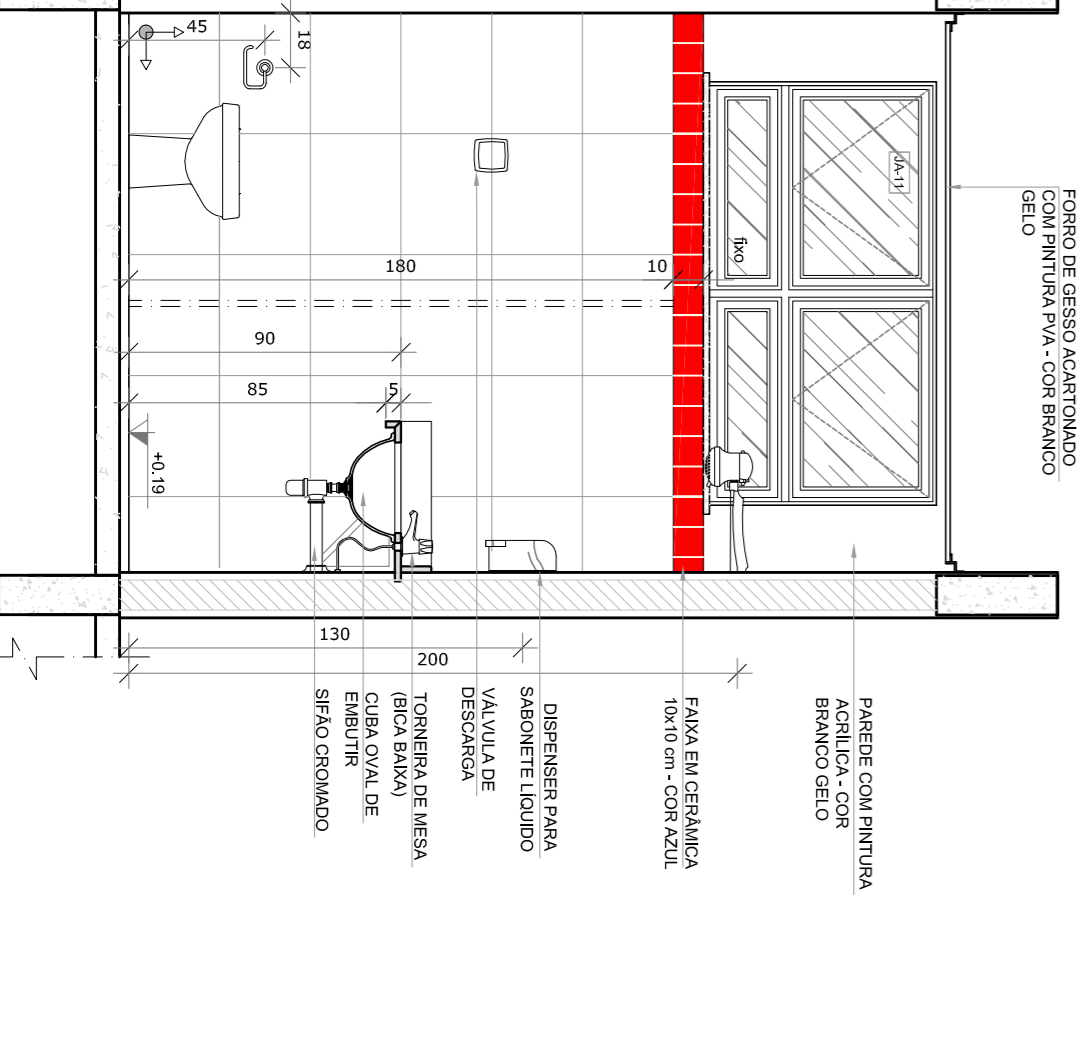

VISTA 1

NOTAS

- MEDIDAS E NIVEIS EM METROS.
- VERIFICAR POSIÇÃO EXATA DOS PILARES NO PROJETO ESTRUTURAL.
- EM CASO DE CONFLITO DE INFORMAÇÕES ENTRE O PROJETO GRÁFICO E O MEMORIAL DESCRITIVO, PREVALECE A INFORMAÇÃO CONTIDA NOS DESENHOS.
- ALTERAÇÕES NESTE PROJETO SOMENTE COM AUTORIZAÇÃO EXPRESSA DO FIDE

REFERÊNCIAS:

- PLANTA DE QUANTITATIVOS
- MEMORIAL DESCRITIVO E ESPECIFICAÇÕES TÉCNICAS

LEGENDA:

	INDICAÇÃO NÍVEL PLANTAL CORTE		INDICAÇÃO DE VISTAS
	INDICAÇÃO DE CORTES		ESPECIFICAÇÕES DE MATERIAS
	INDICAÇÃO DE FACHOS		INDICAÇÃO DE EIXOS
	INDICAÇÃO DE PORTAS E JANELAS		INDICAÇÃO DE ELEMENTOS (BANDEIRAS, PORTIENSO E ETC.)



CROQUI DE REFERENCIA

01 JULHO/2016 Correção do caminho.

N.º: DATA: DESCRIÇÃO: CONTROLE DE REVISÕES

FNDE **GOVERNO FEDERAL**
 Fundo Nacional de Desenvolvimento da Educação Ministério da Educação
BRAZIL PATRIJA EDUCADORA

PROJETO PADRÃO - FNDE





PROPRIETÁRIO:	FNDE		
ENDEREÇO:	MUNICÍPIO - UF:		
PROPRIETÁRIO	CREA		
RESP. TÉCNICO	CAU		
AUTOR DO PROJETO	CAU		
DLFO		CREA	RA

PROGRAMA PROINFÂNCIA - PROJETO TIPO 1

CONSEQUÊNCIA		ESCALA	
CGEST - Coordenadora Geral de Infraestrutura Educacional		INDICAÇÃO	INDICAÇÃO
PROGRAMA PROINFÂNCIA - PROJETO TIPO 1		RA0	RA1
AMPLIAÇÃO BLOCO A		INDICAÇÃO	INDICAÇÃO
LAVANDERIA E VESTIÁRIOS		RA0	RA1
ARQ		INDICAÇÃO	INDICAÇÃO
27/35		INDICAÇÃO	INDICAÇÃO

1 **SANTÁRIOS INFANTIS**
ESCALA 1/25

PORTA EM COMPARTIMENTO DE BANHEIRO EM LAMBEIRO VELAMINICO - LAMBEIRO AMARELO VERDE E AZUL

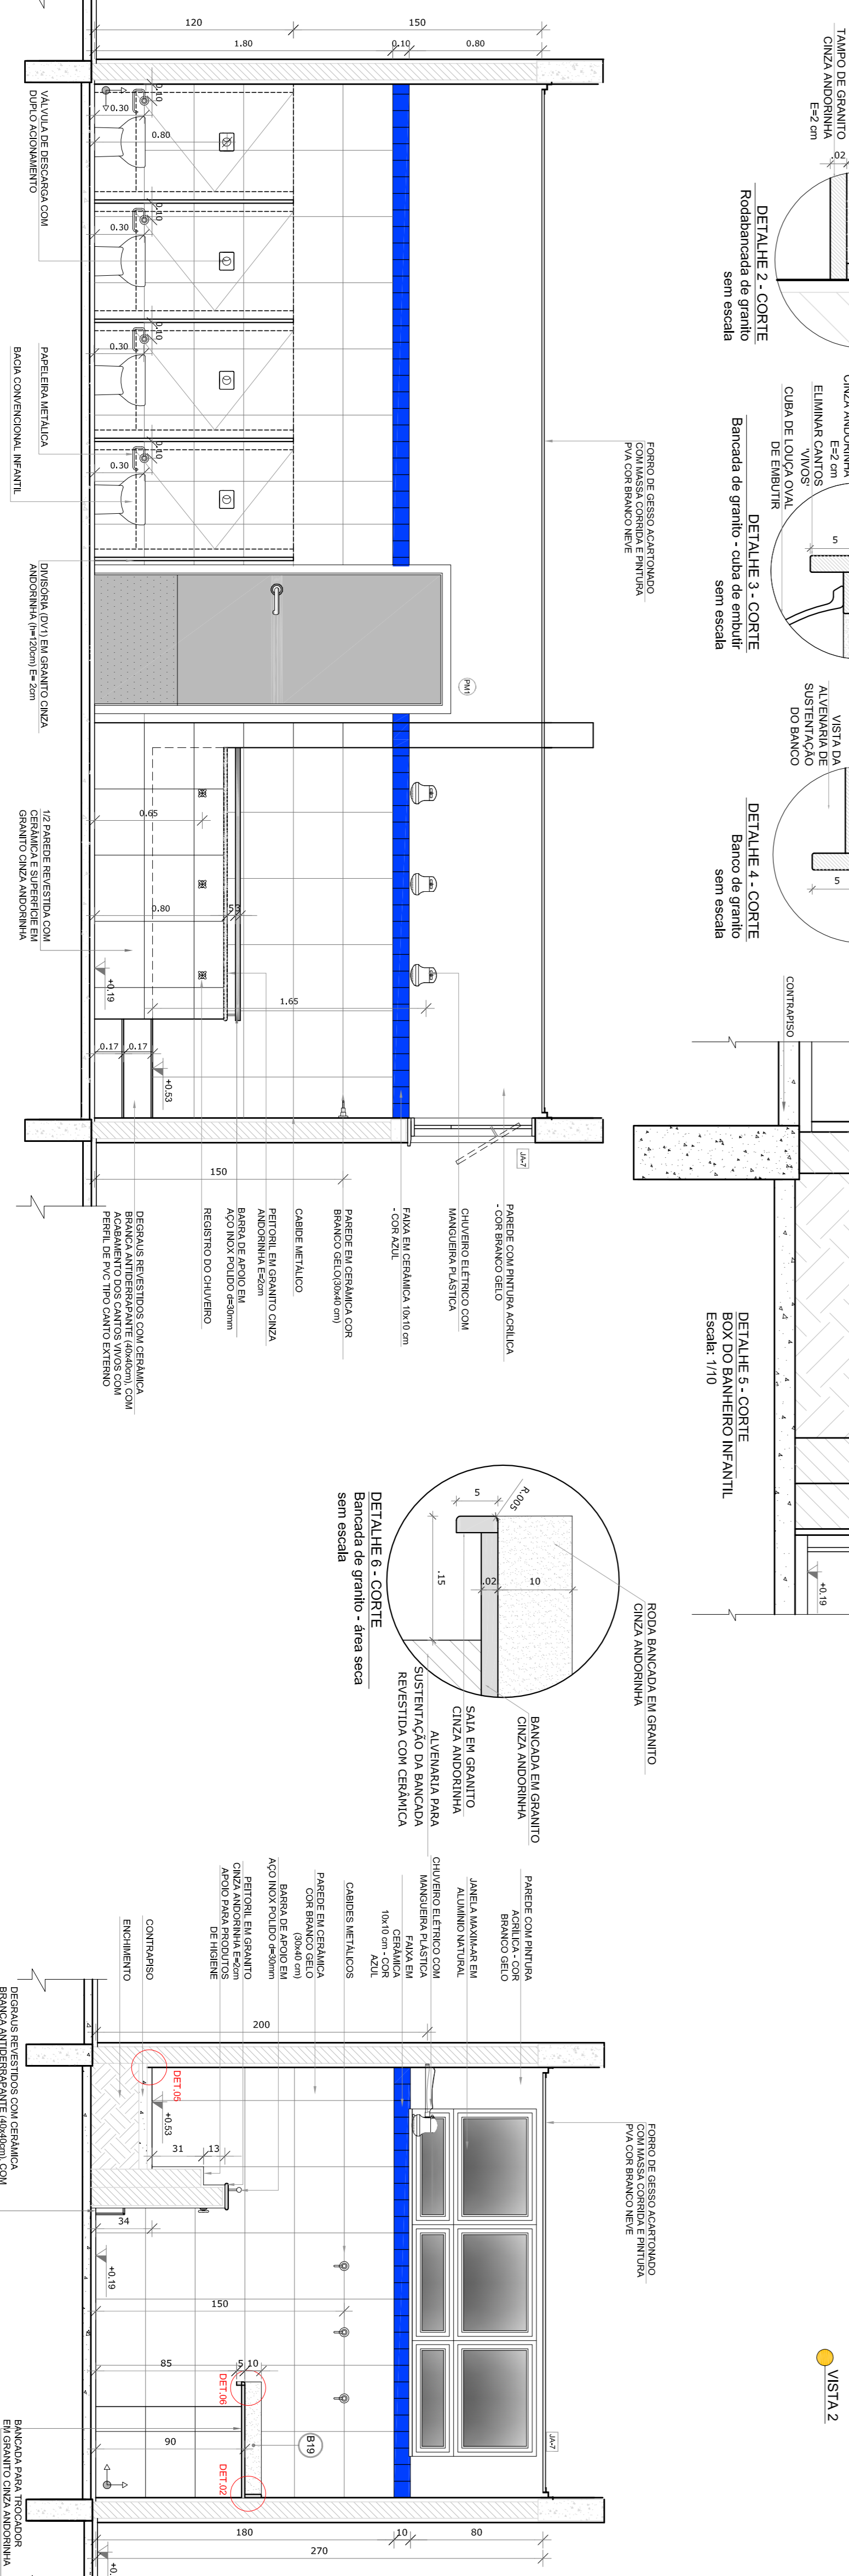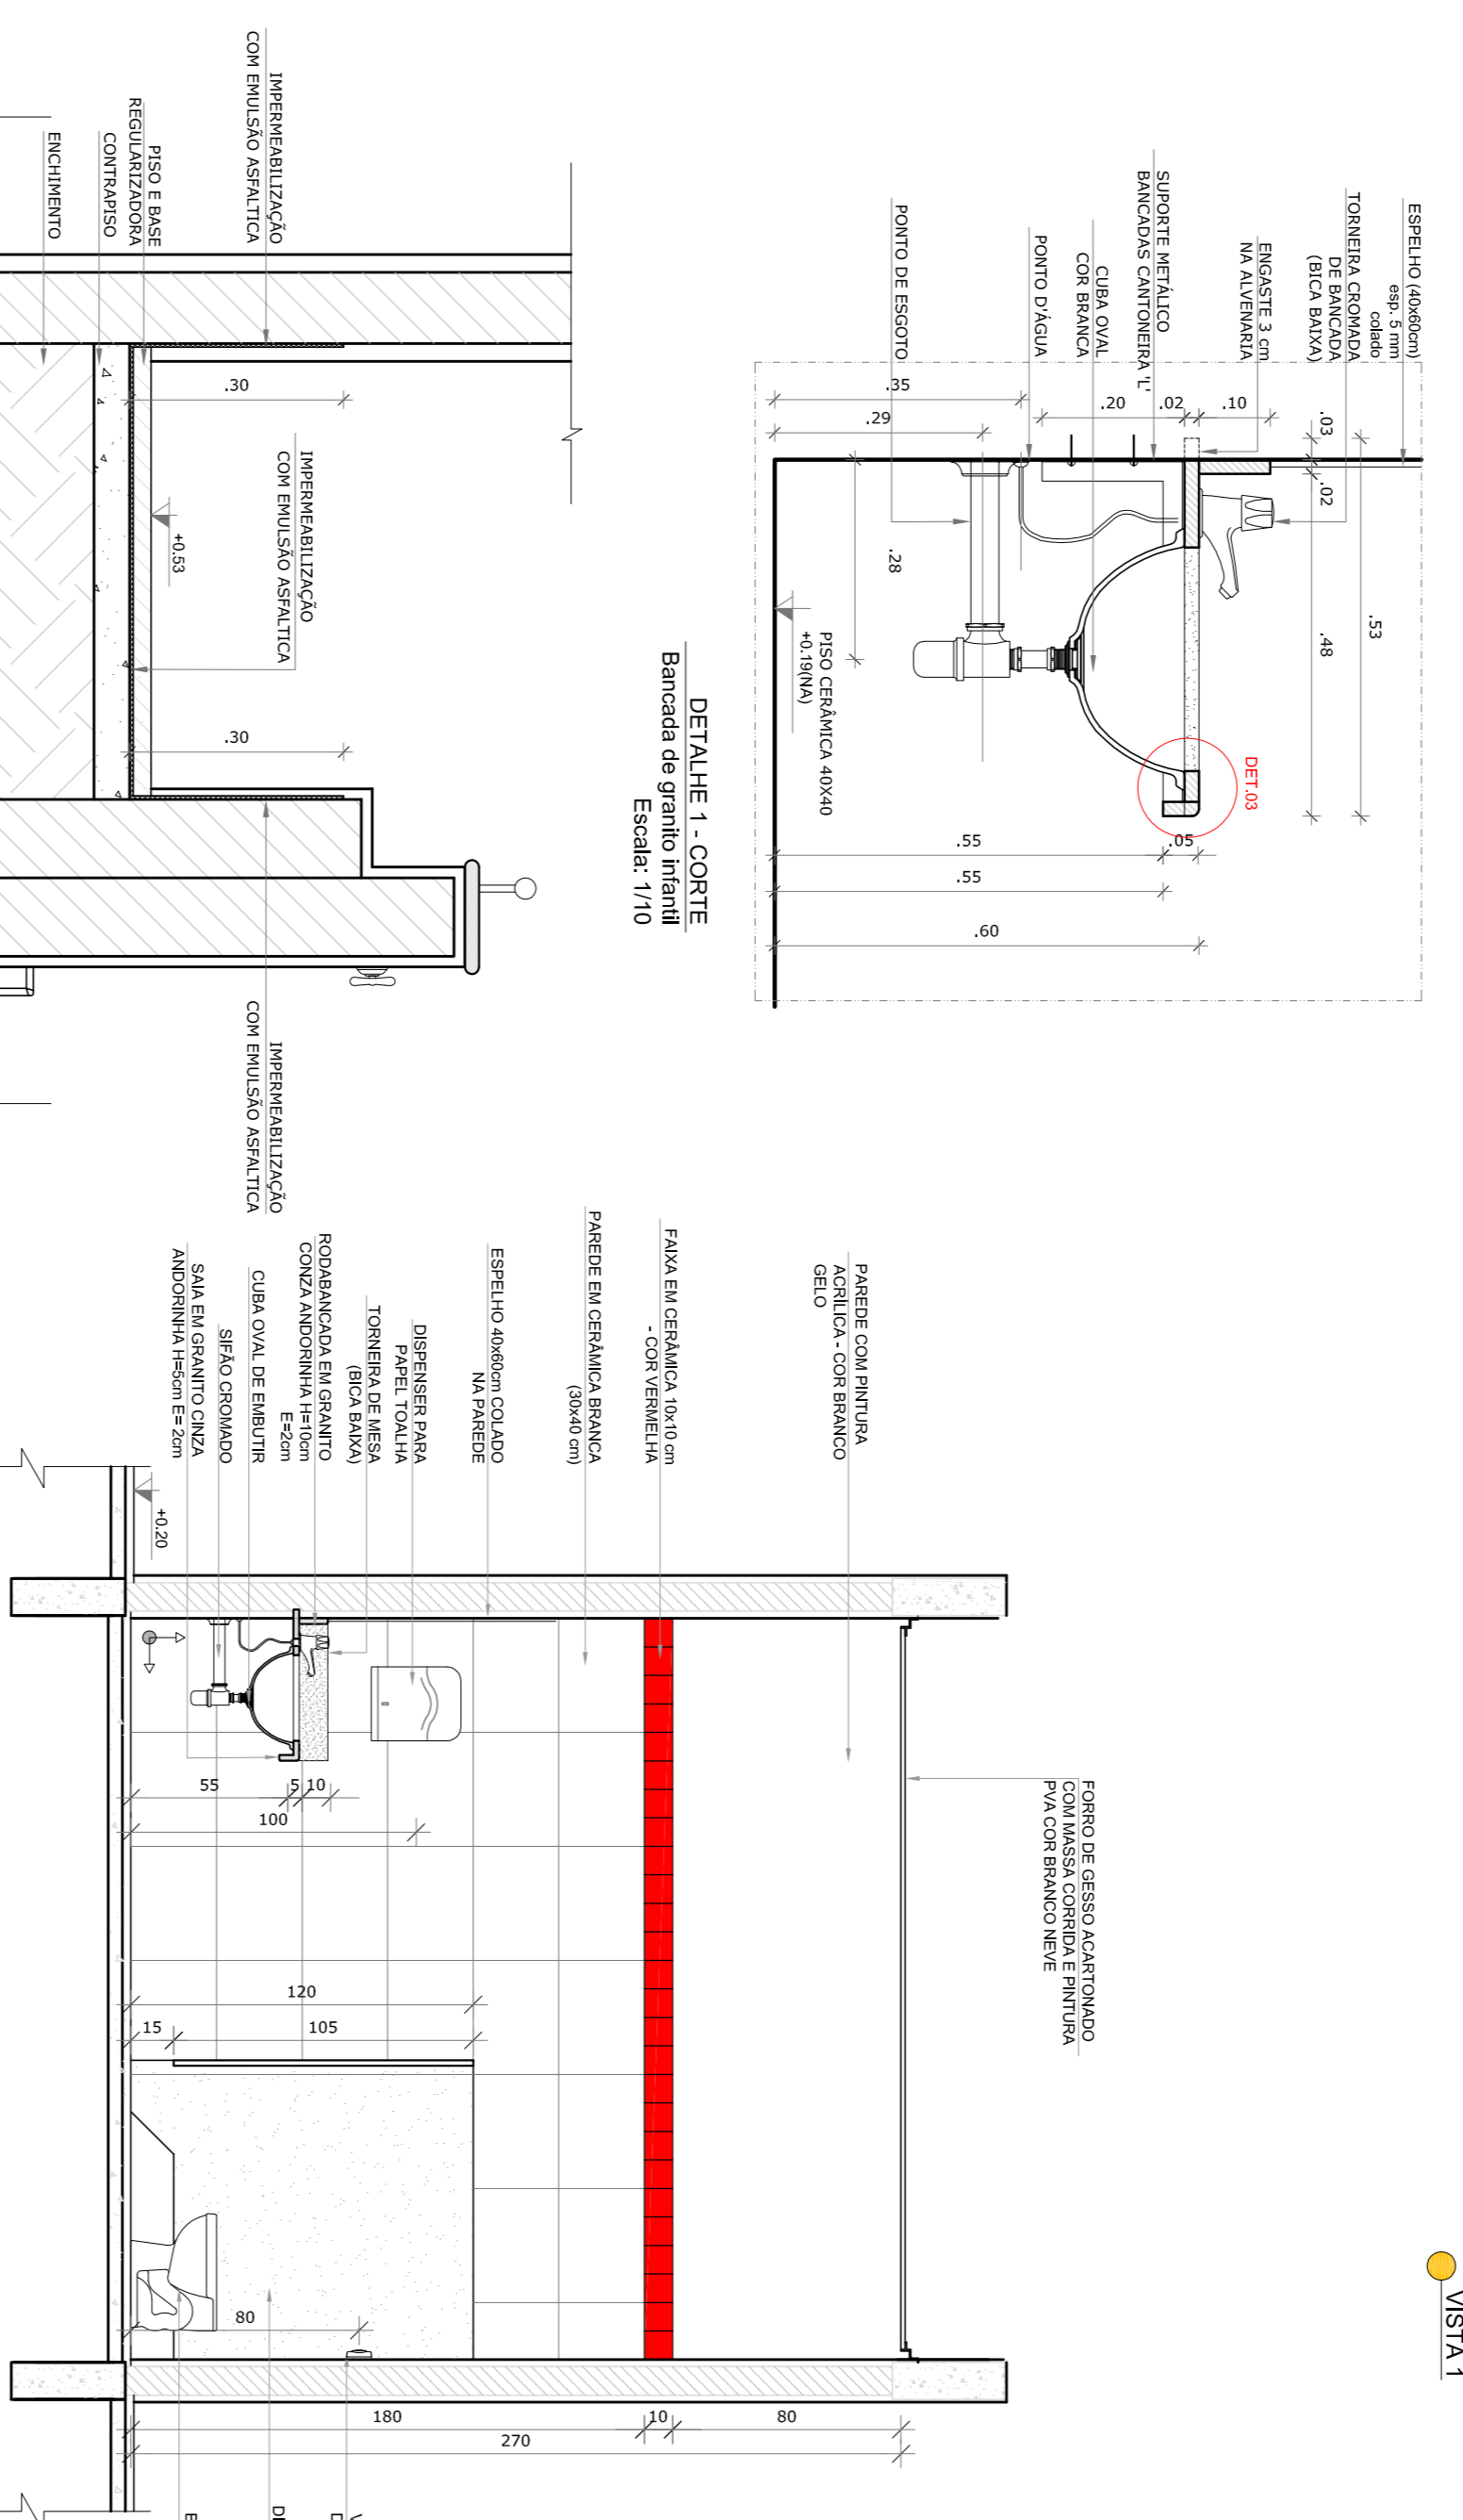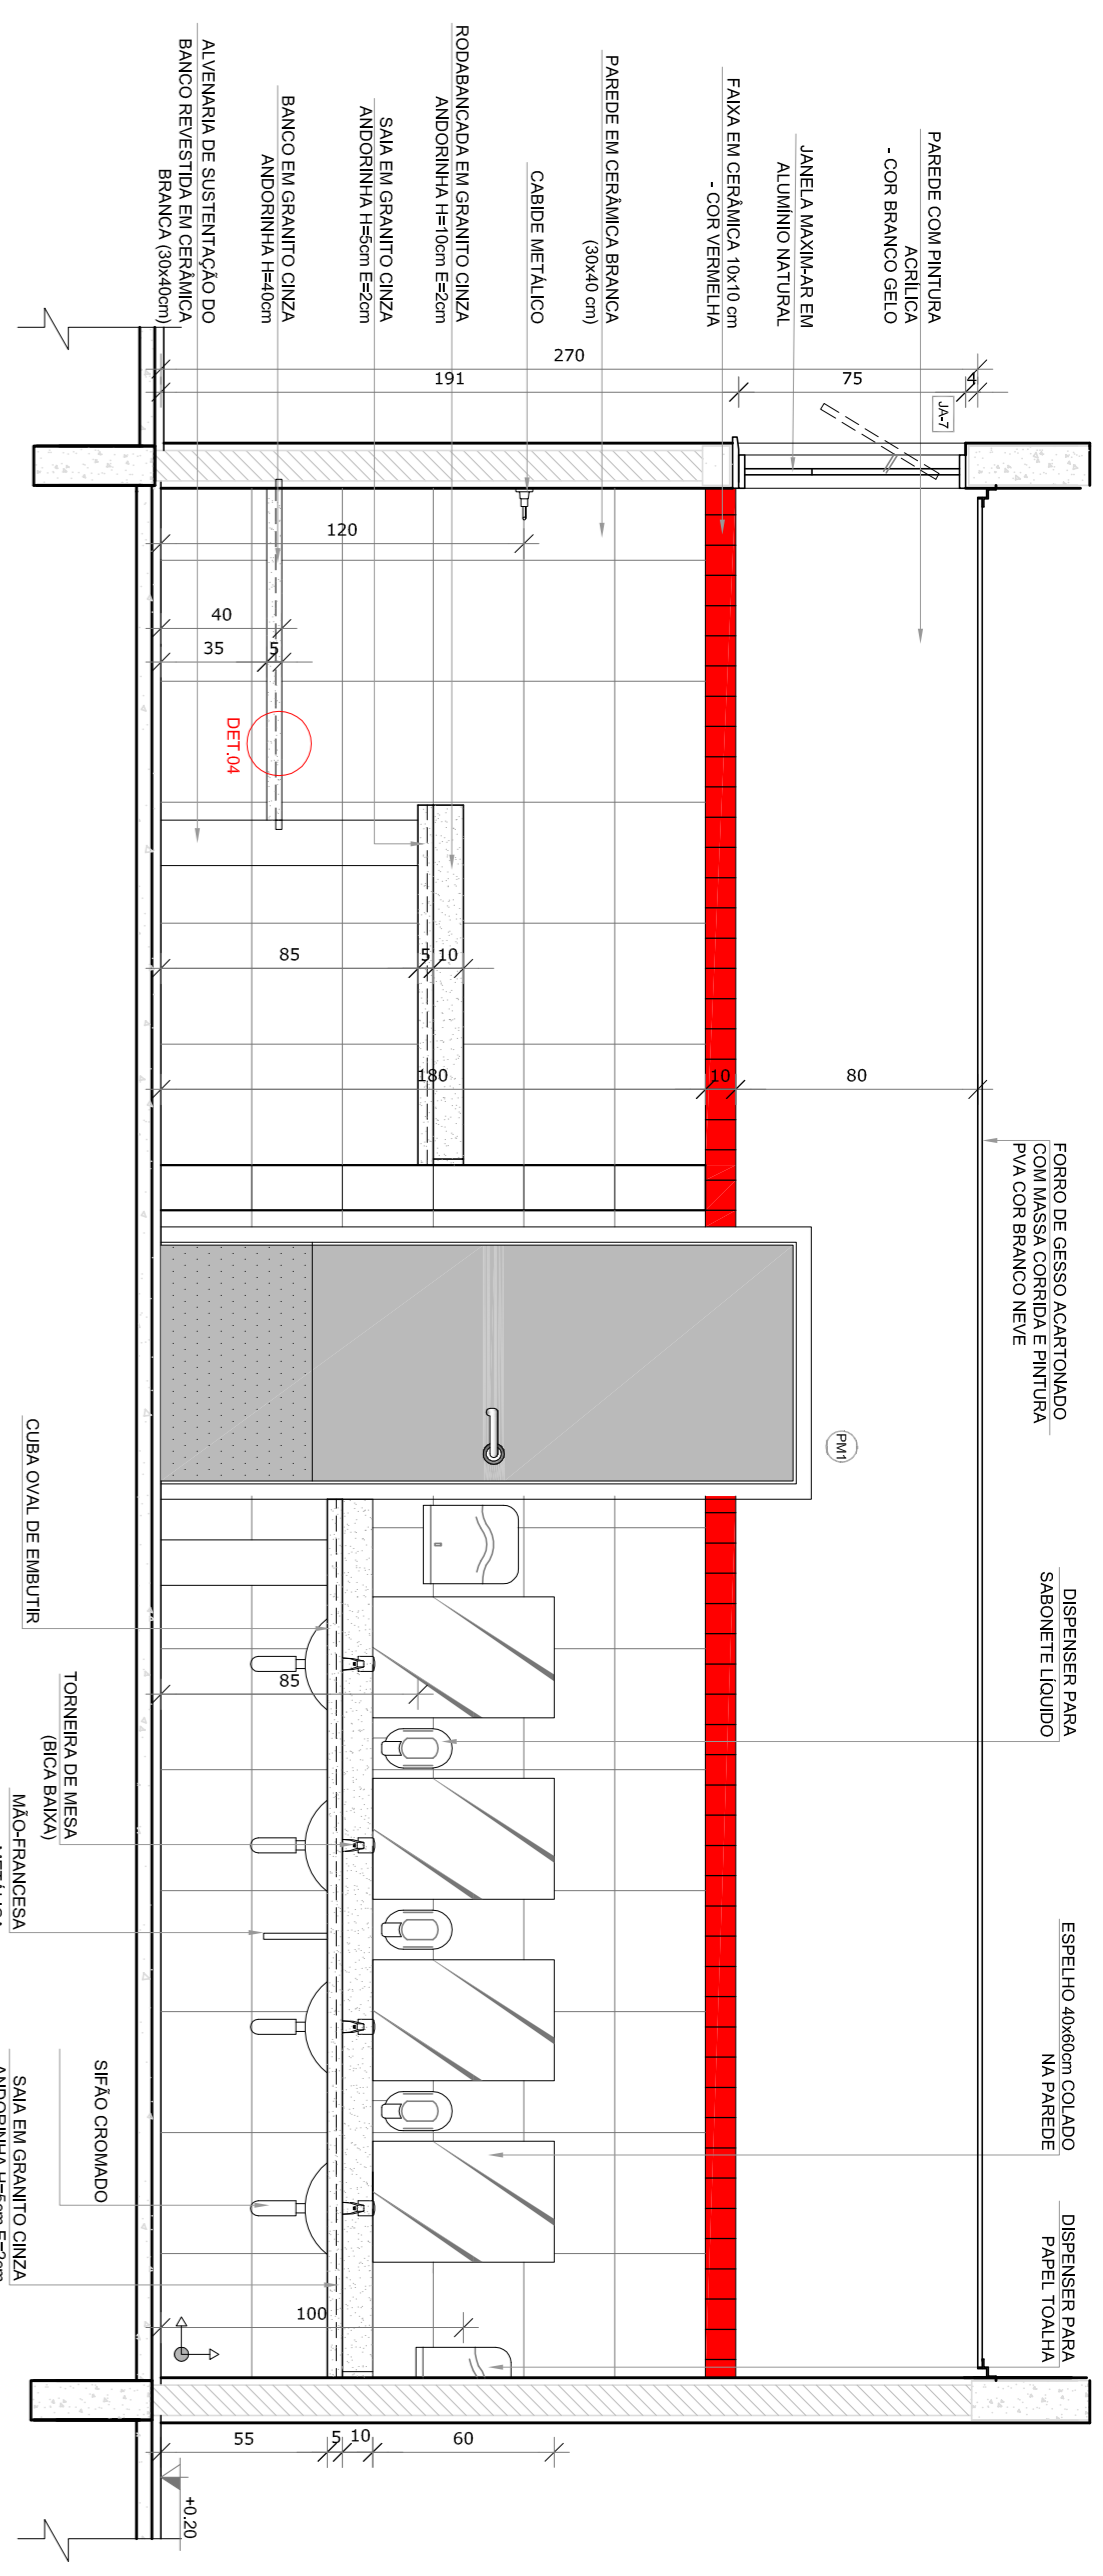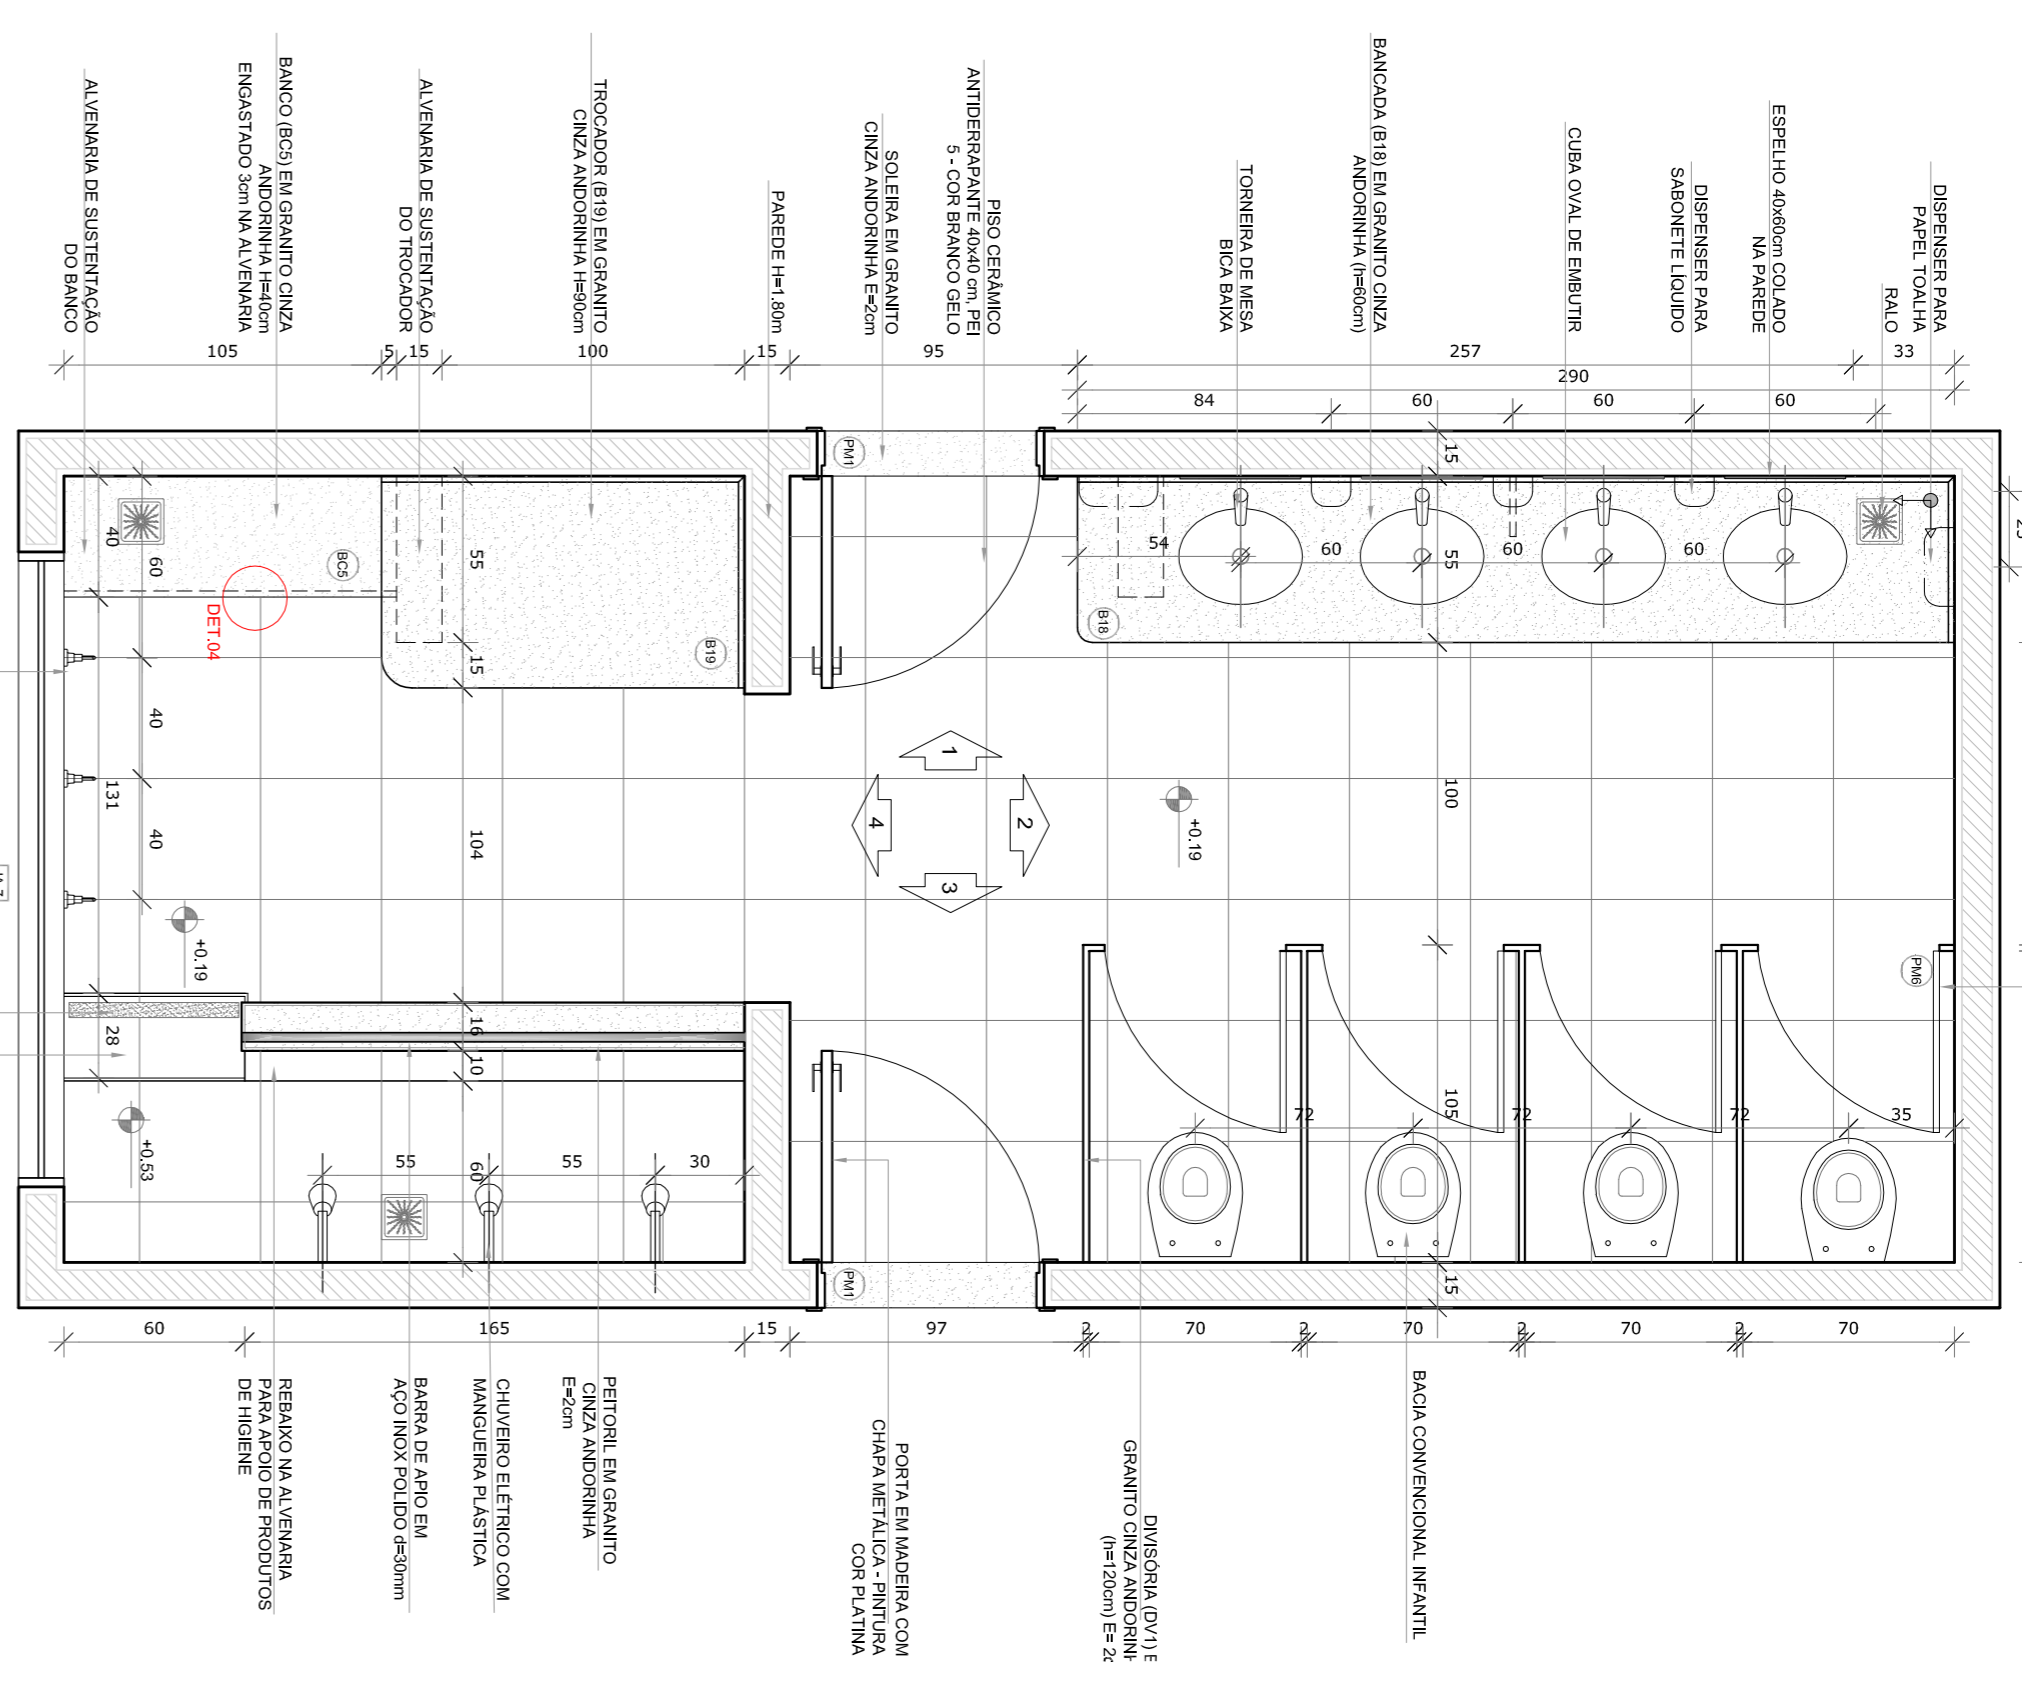

NOTAS

- MEMBRAS E JANELAS EM METROS;
- VERIFICAR POSIÇÃO EXATA DOS PILARES NO PROJETO ESTRUTURAL;
- EM CASO DE CONFLITO DE INFORMAÇÕES ENTRE O PROJETO GRÁFICO E O MEMORIAL DESCRITIVO, PREVALECE A INFORMAÇÃO CONTIDA NOS DESENHOS;
- ALTERAÇÕES NESTE PROJETO SOMENTE COM AUTORIZAÇÃO EXPRESSA DO FINE

REFERÊNCIAS:

- PLANTAS DE QUANTITATIVOS;
- MEMORIAL DESCRITIVO E ESPECIFICAÇÕES TÉCNICAS

LEGENDA:

	INDICAÇÃO NÍVEL PLANTAL COORTE		INDICAÇÃO DE VISTAS
	INDICAÇÃO DE CORTES		ESPECIFICAÇÕES DE MATERIAS
	INDICAÇÃO DE FACHOS		INDICAÇÃO DE EIXOS
	INDICAÇÃO DE PORTAS E JANELAS		INDICAÇÃO DE ELEMENTOS (BANDEIRAS, INCLINAÇÕES E ETC)



01 - JULHO/2016 - Correção do caminho.

N.º: DATA: DESCRIÇÃO:

CONTROLE DE REVISÕES

FNDE Fundação Nacional de Desenvolvimento da Educação

Ministerio da Educação

BRASIL GOVERNO FEDERAL

PATRIA EDUCADORA

PROJETO PADRÃO - FNDE

PROPRIETARIO: : _____	PROPRIETARIO: _____
ENDEREÇO: _____	PROPRIETARIO: _____
MUNICÍPIO - UF: _____	PROPRIETARIO: _____
RESP. TÉCNICO: _____	PROPRIETARIO: _____
AUTOR DO PROJETO: _____	PROPRIETARIO: _____
DIFEO: _____	PROPRIETARIO: _____

PROGRAMA PROINFÂNCIA - PROJETO TIPO 1

PROJETO DE ARQUITETURA

AMPLIAÇÃO DO BLOCO B












SANIT. INFANTIL 1 E SANIT. INFANTIL 2

ARQ

28/35

1 SANITARIOS INFANTIS


ESCALA 1/25

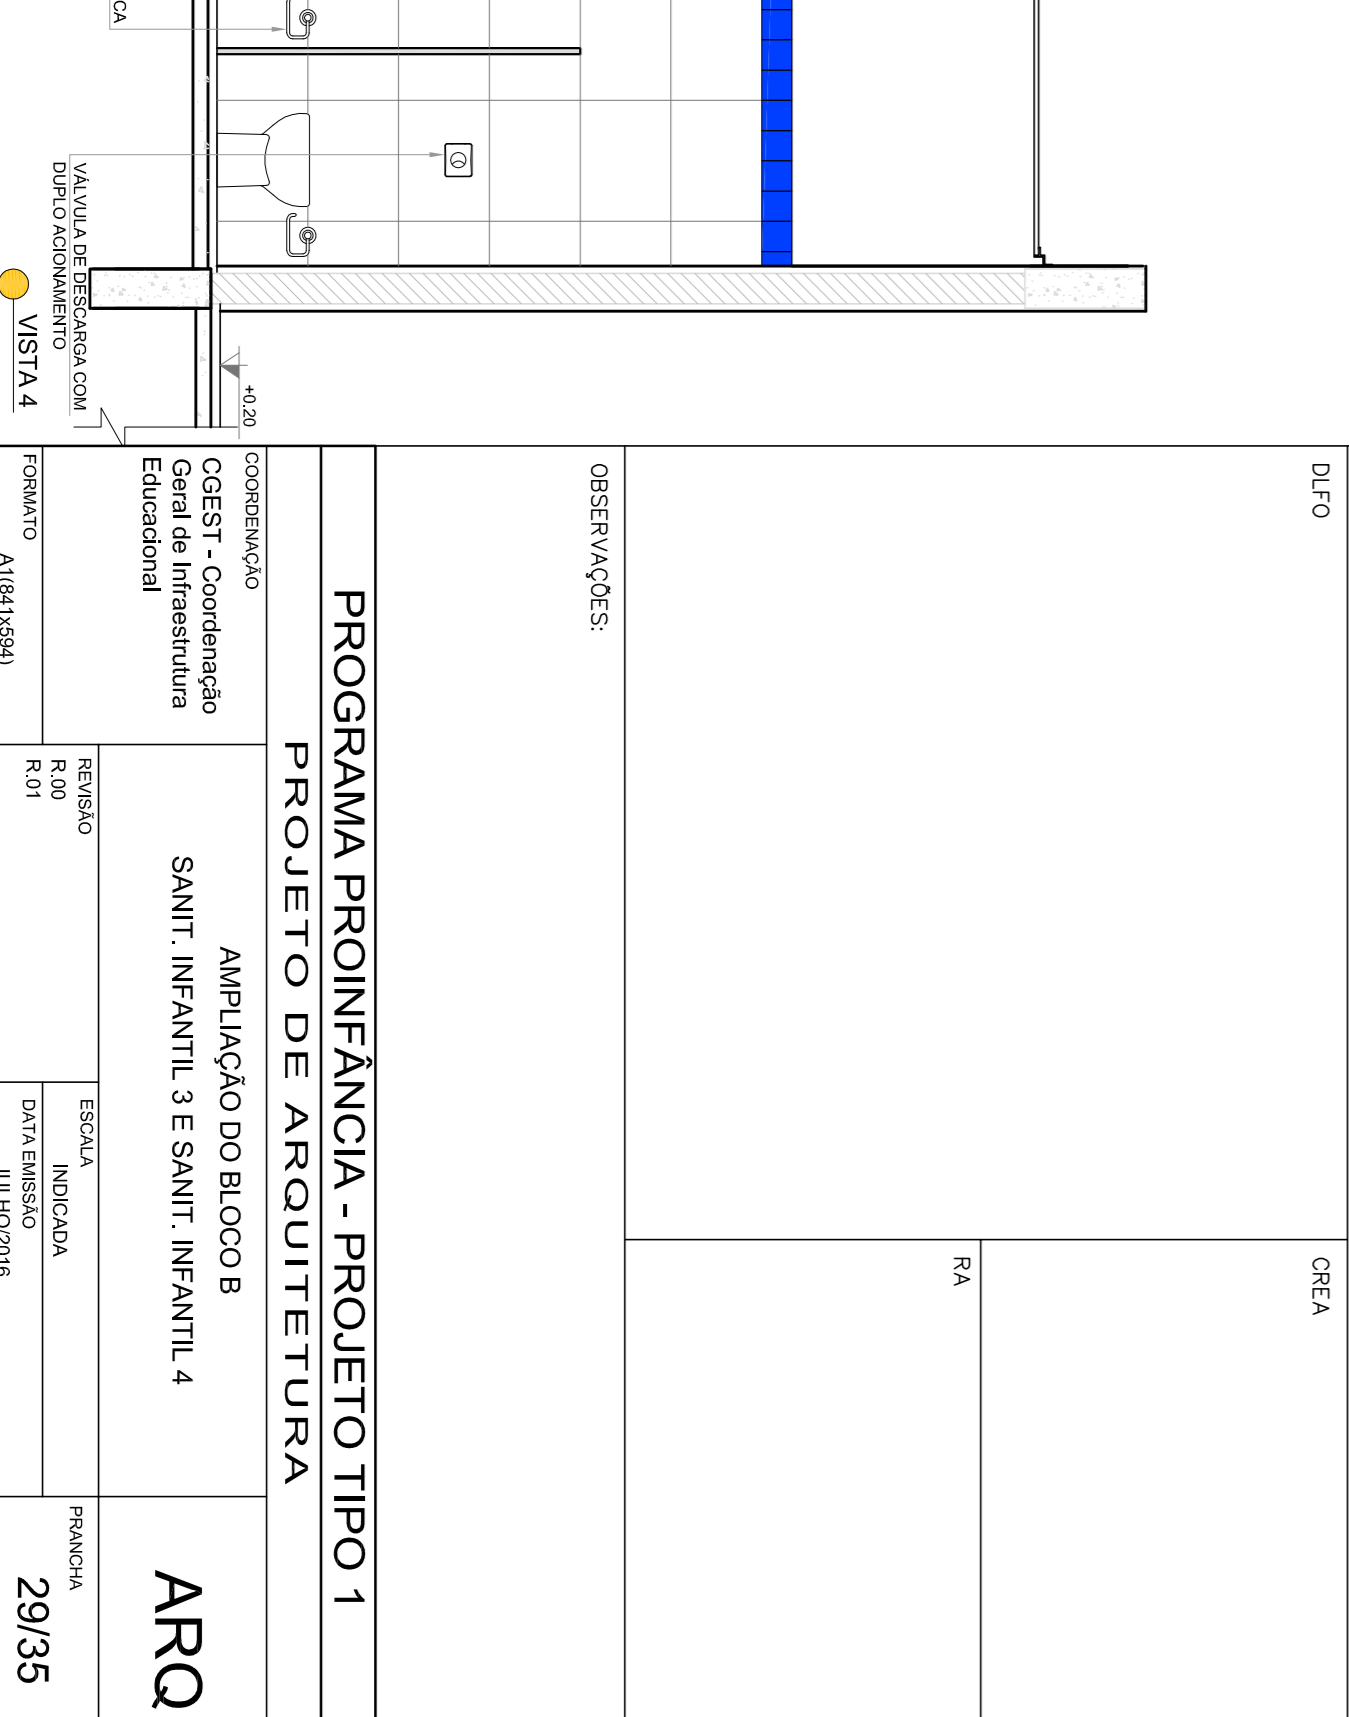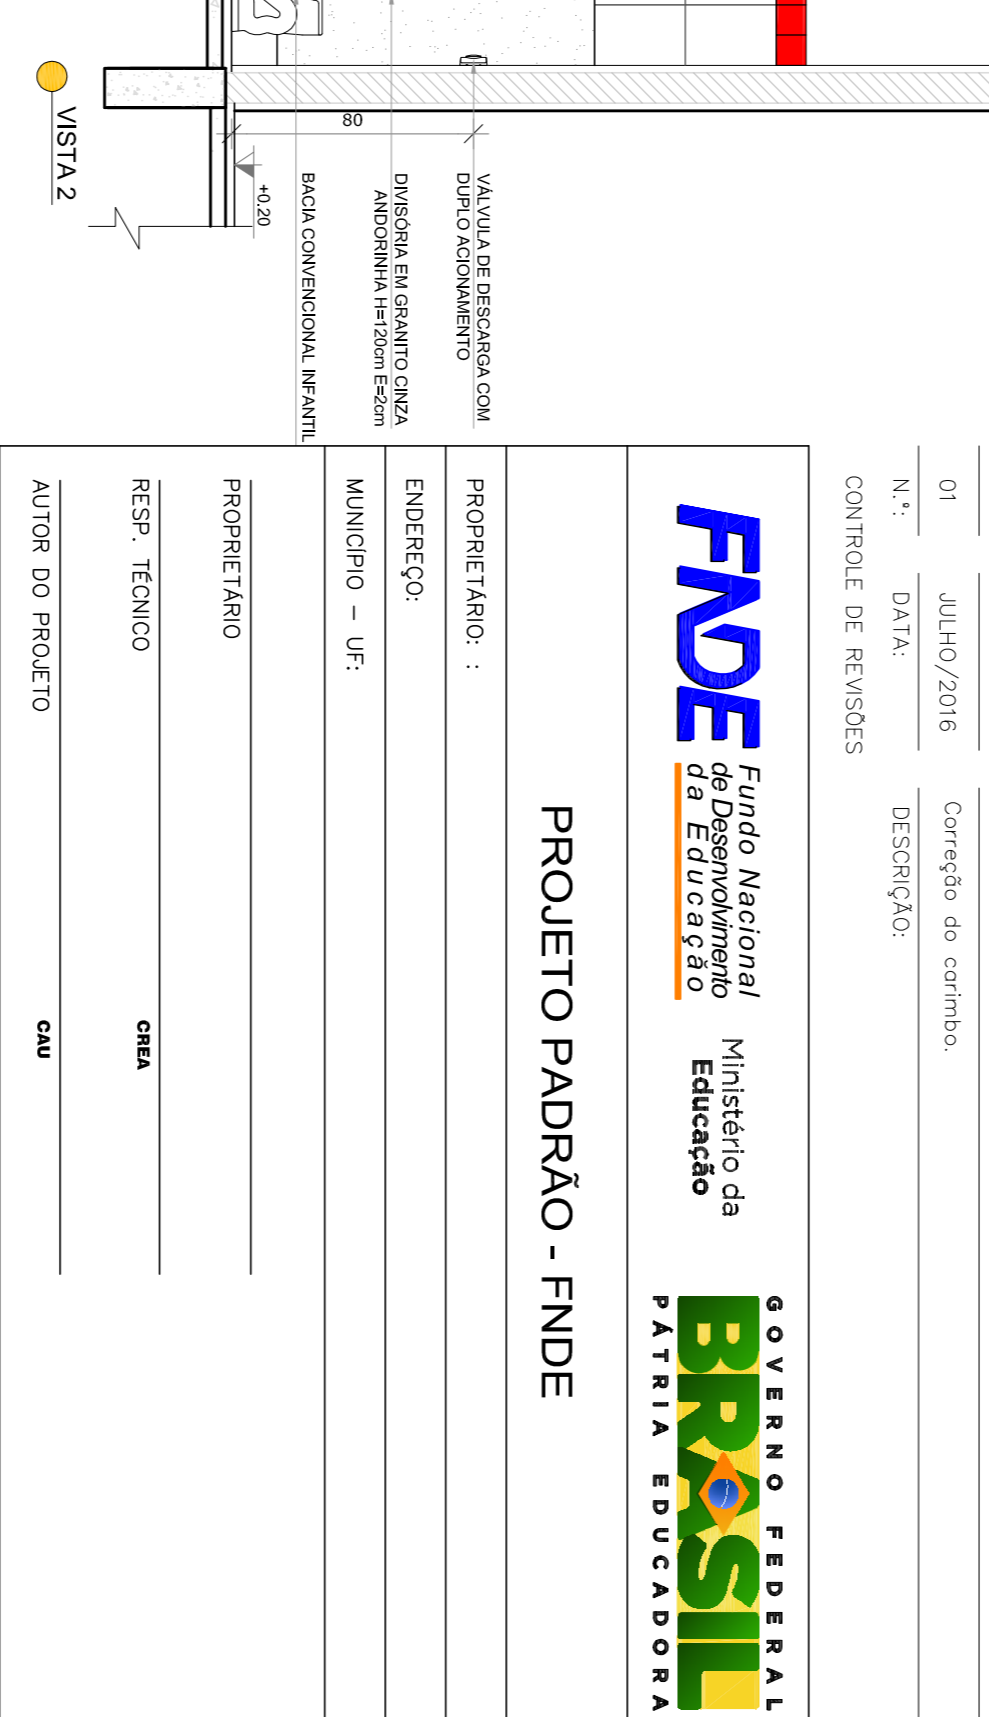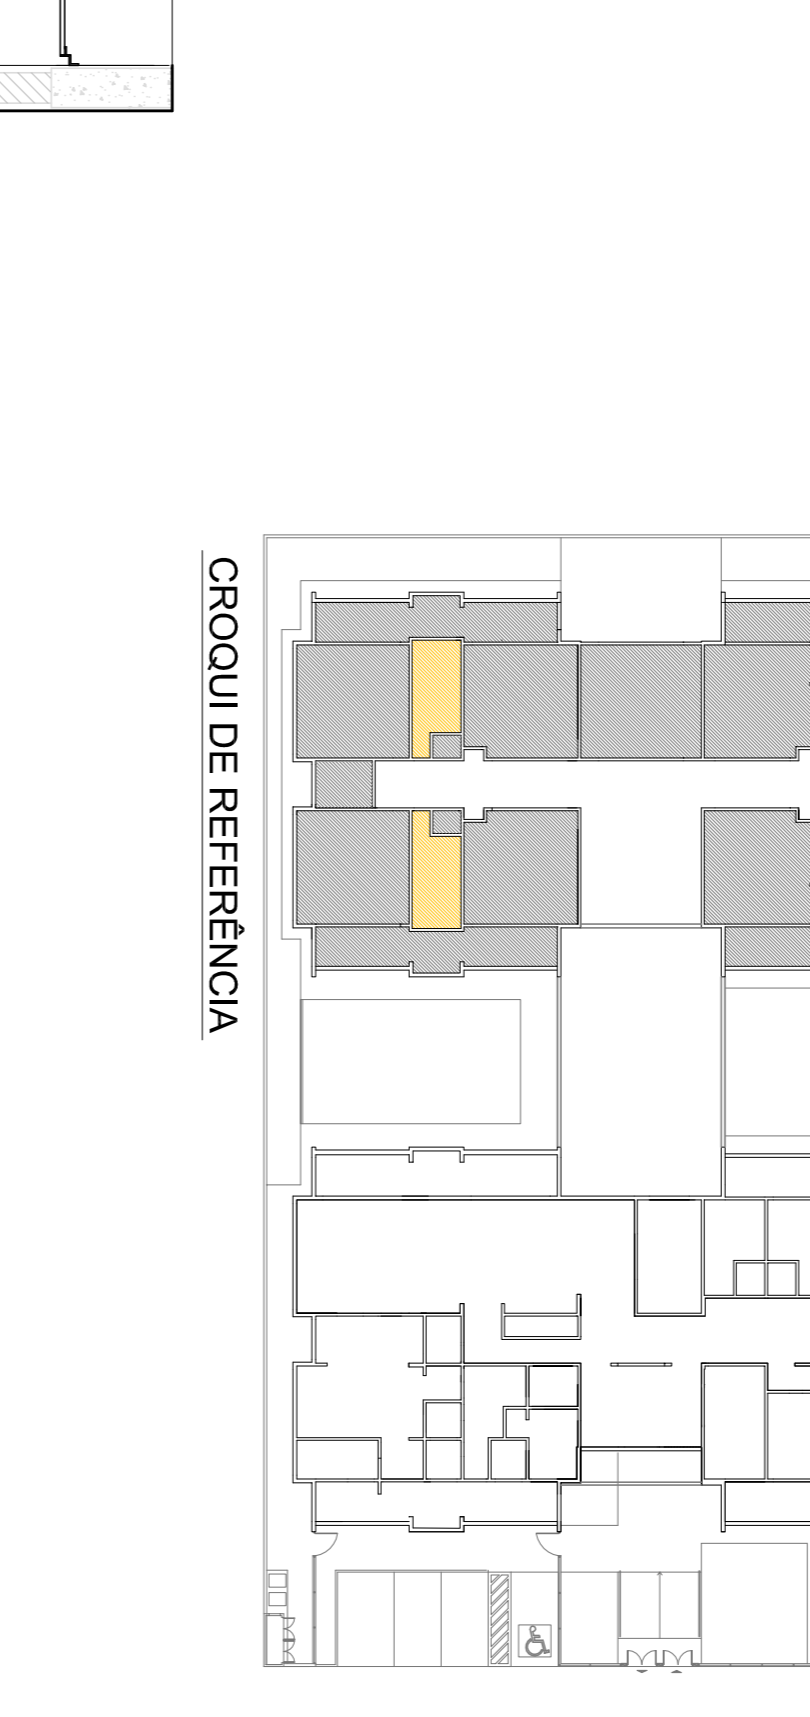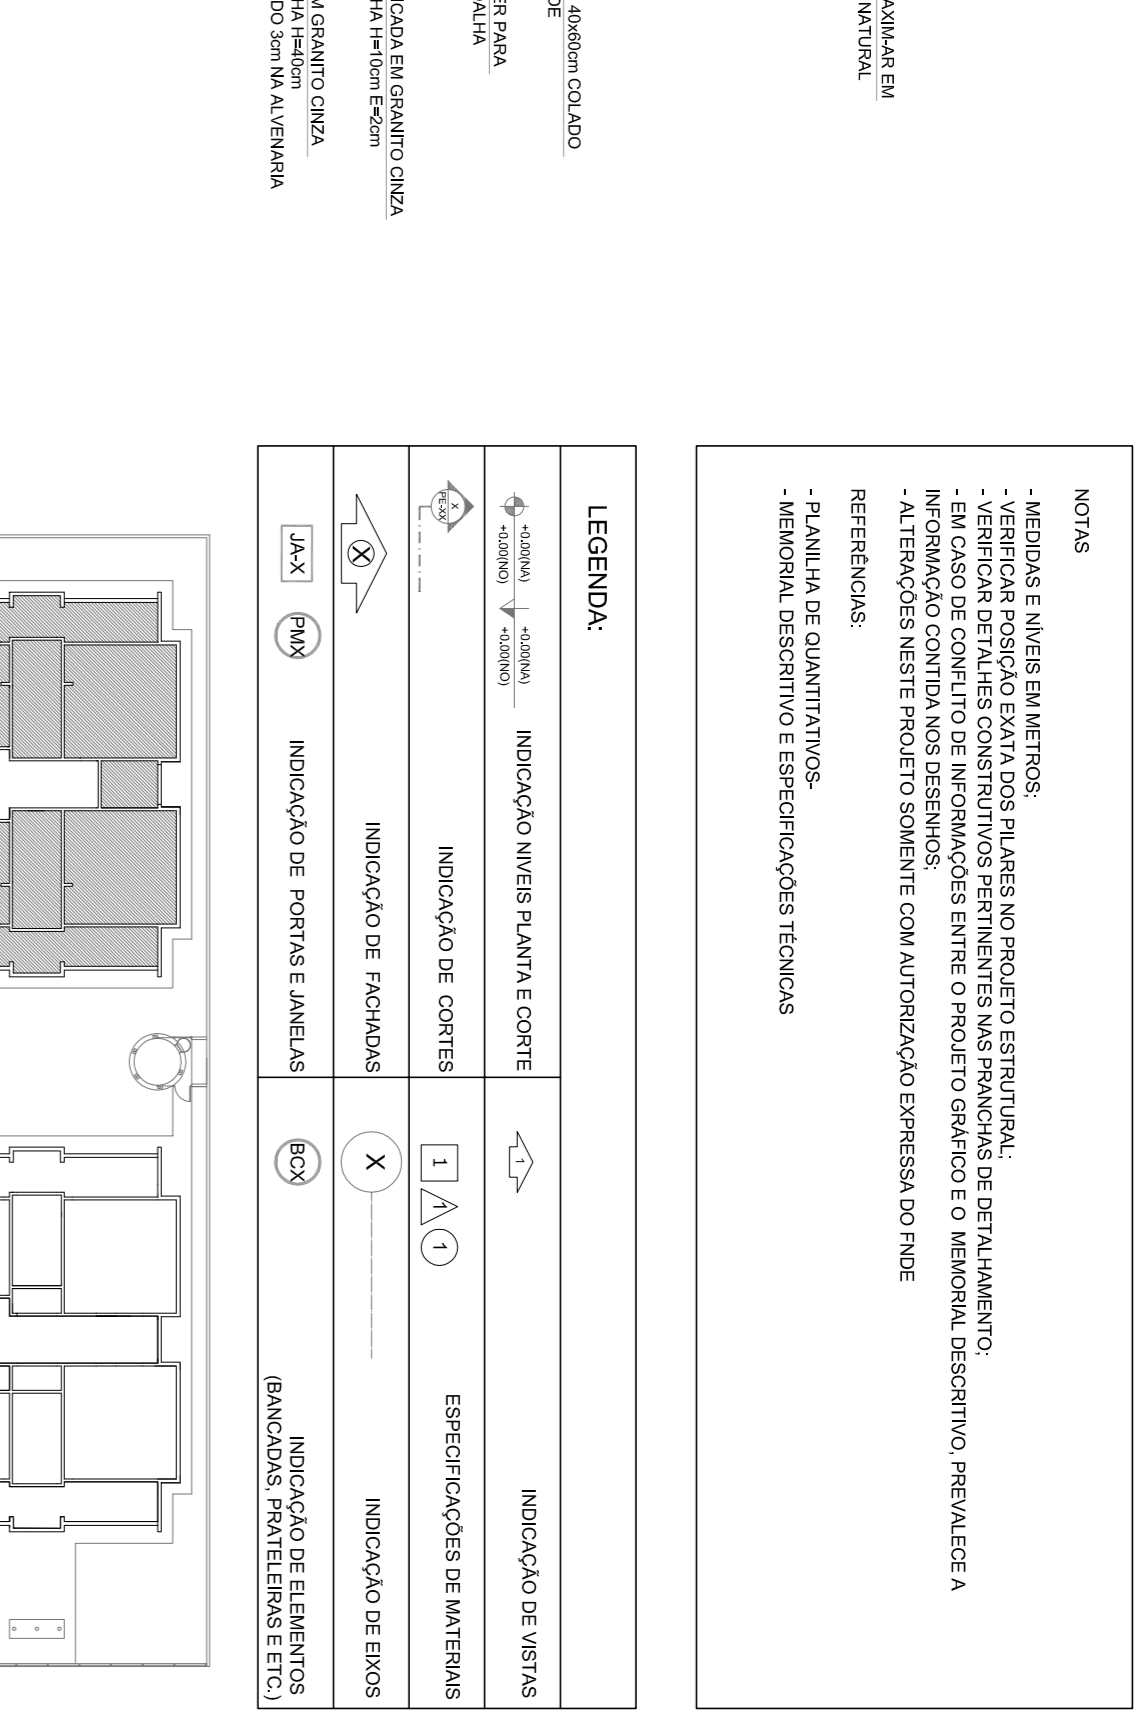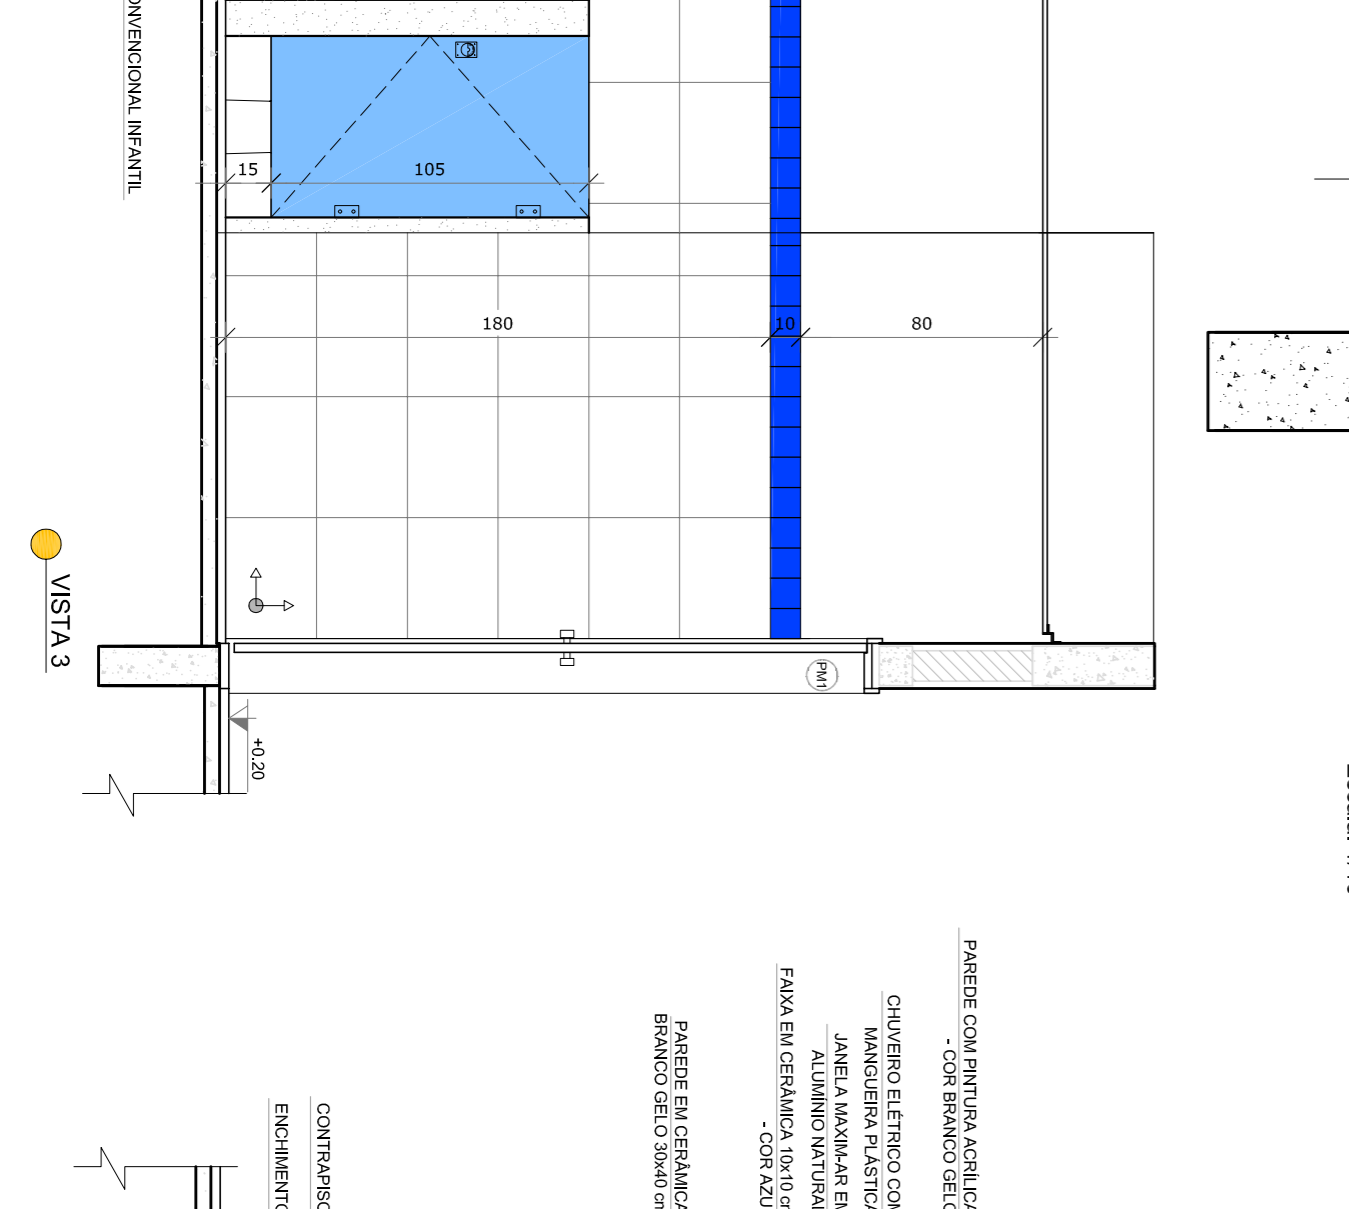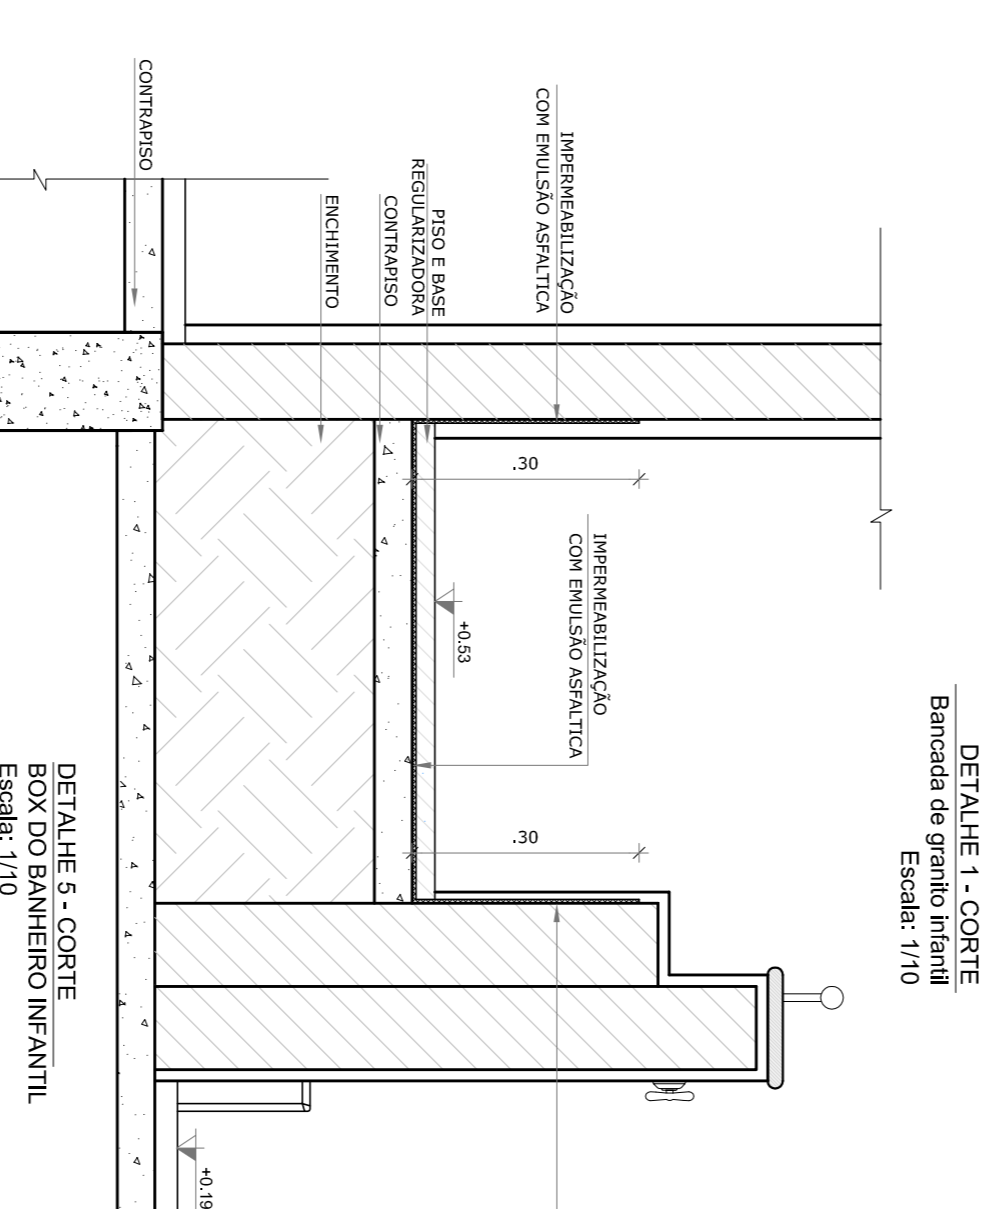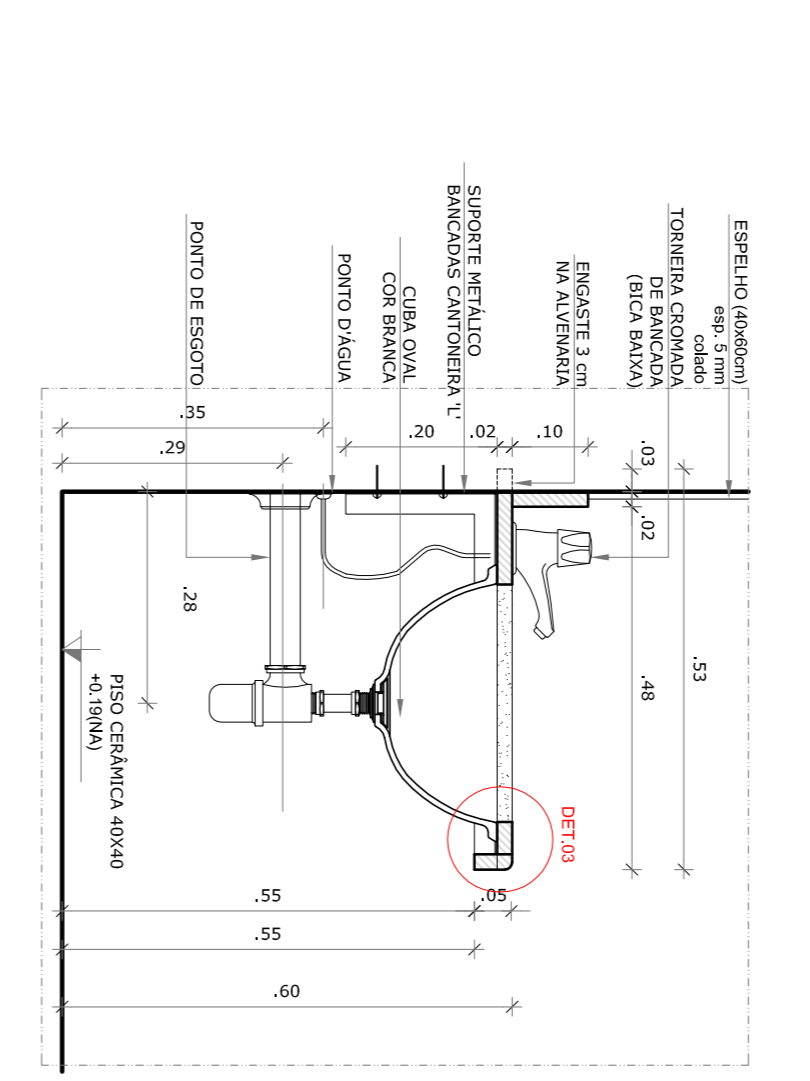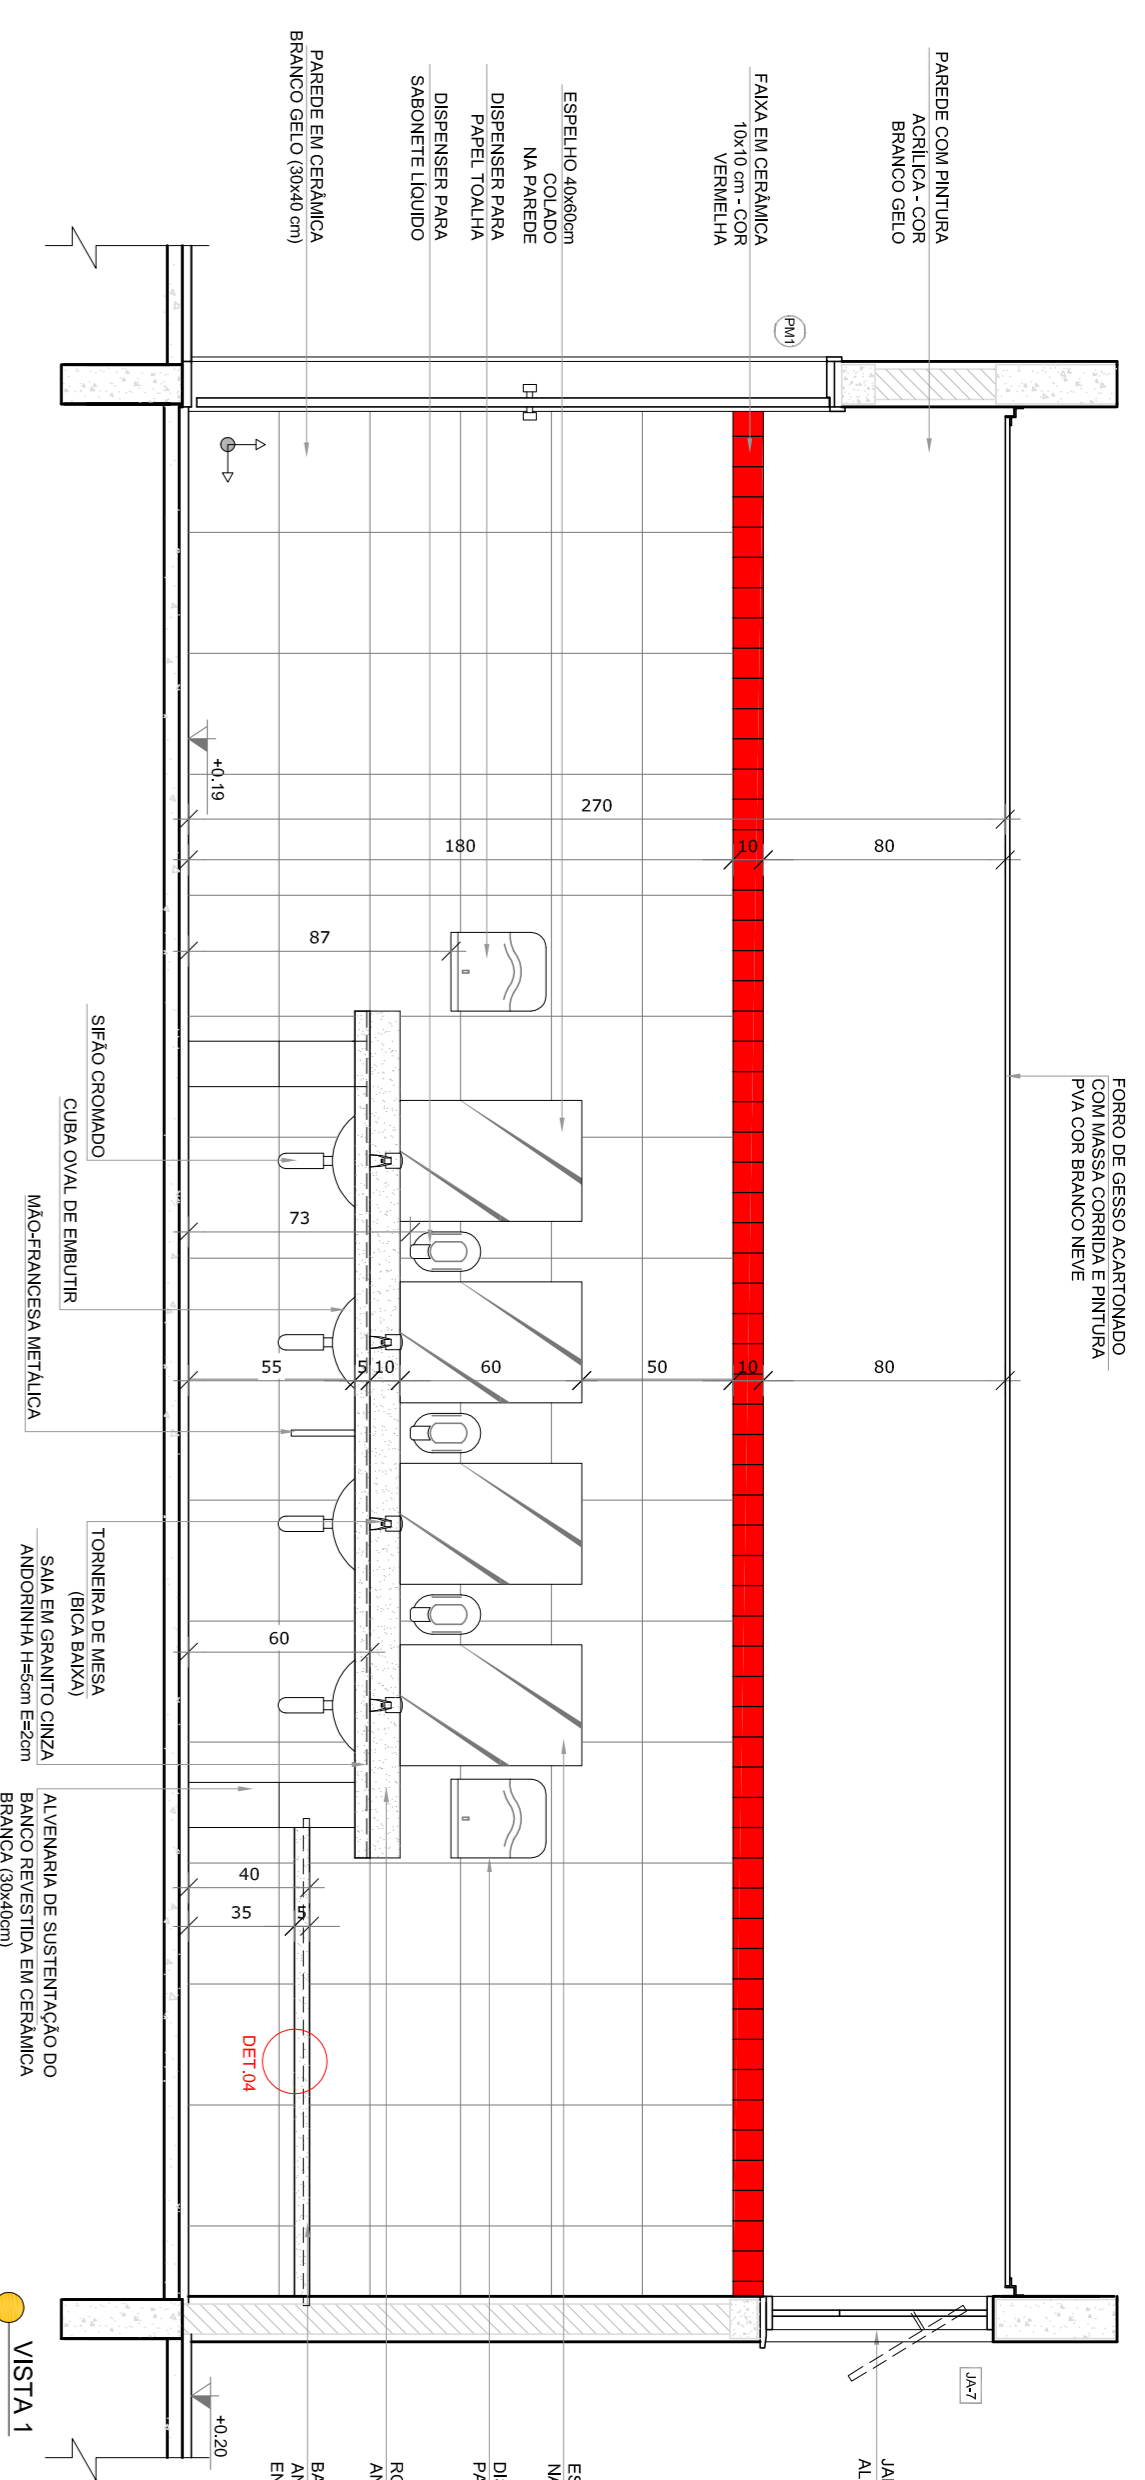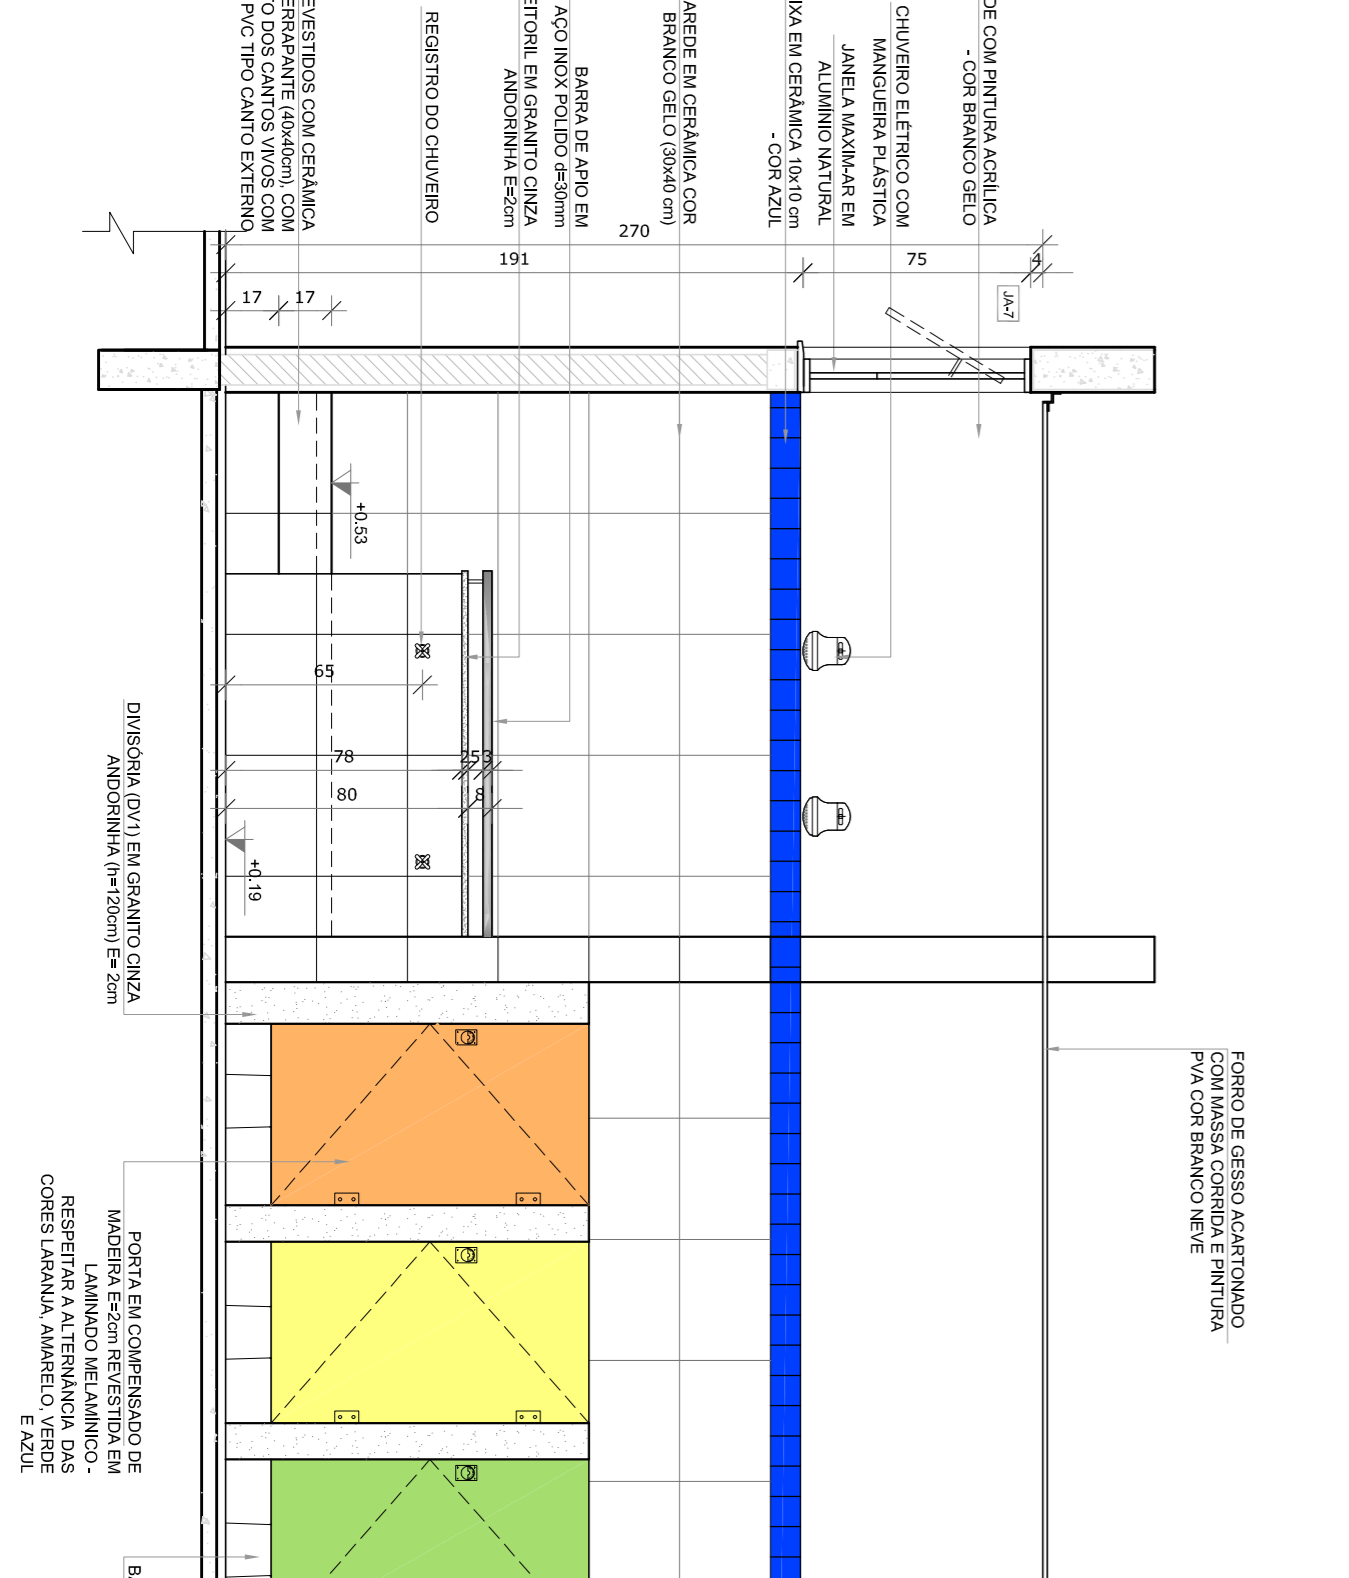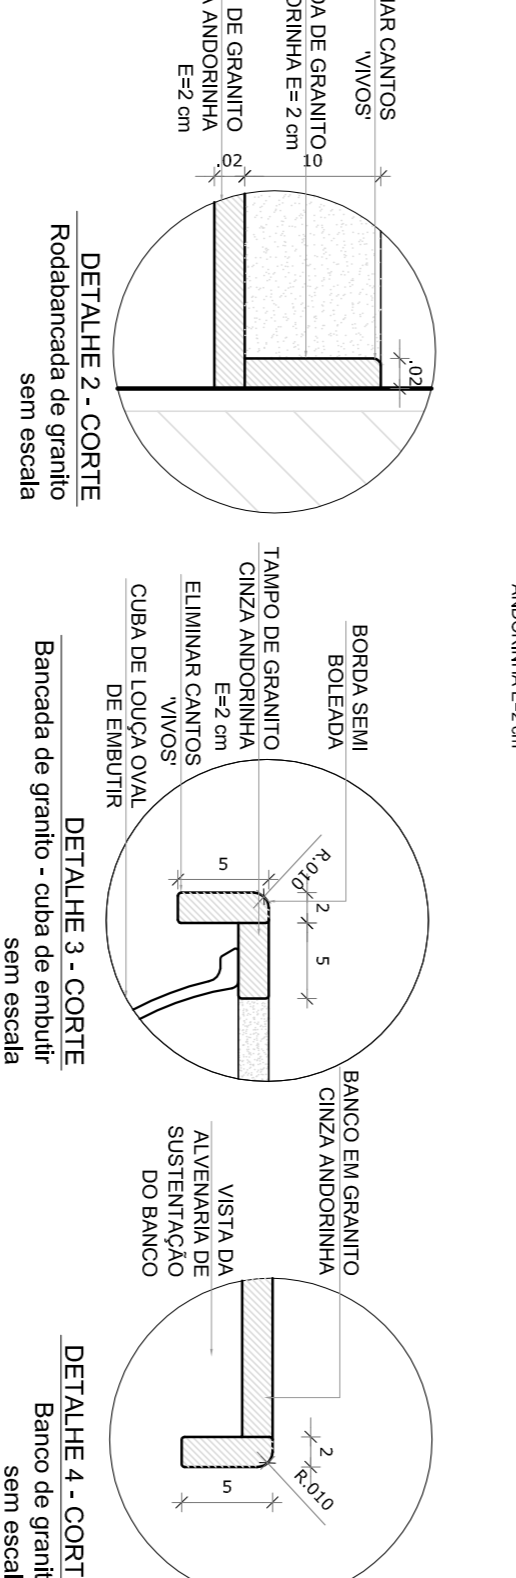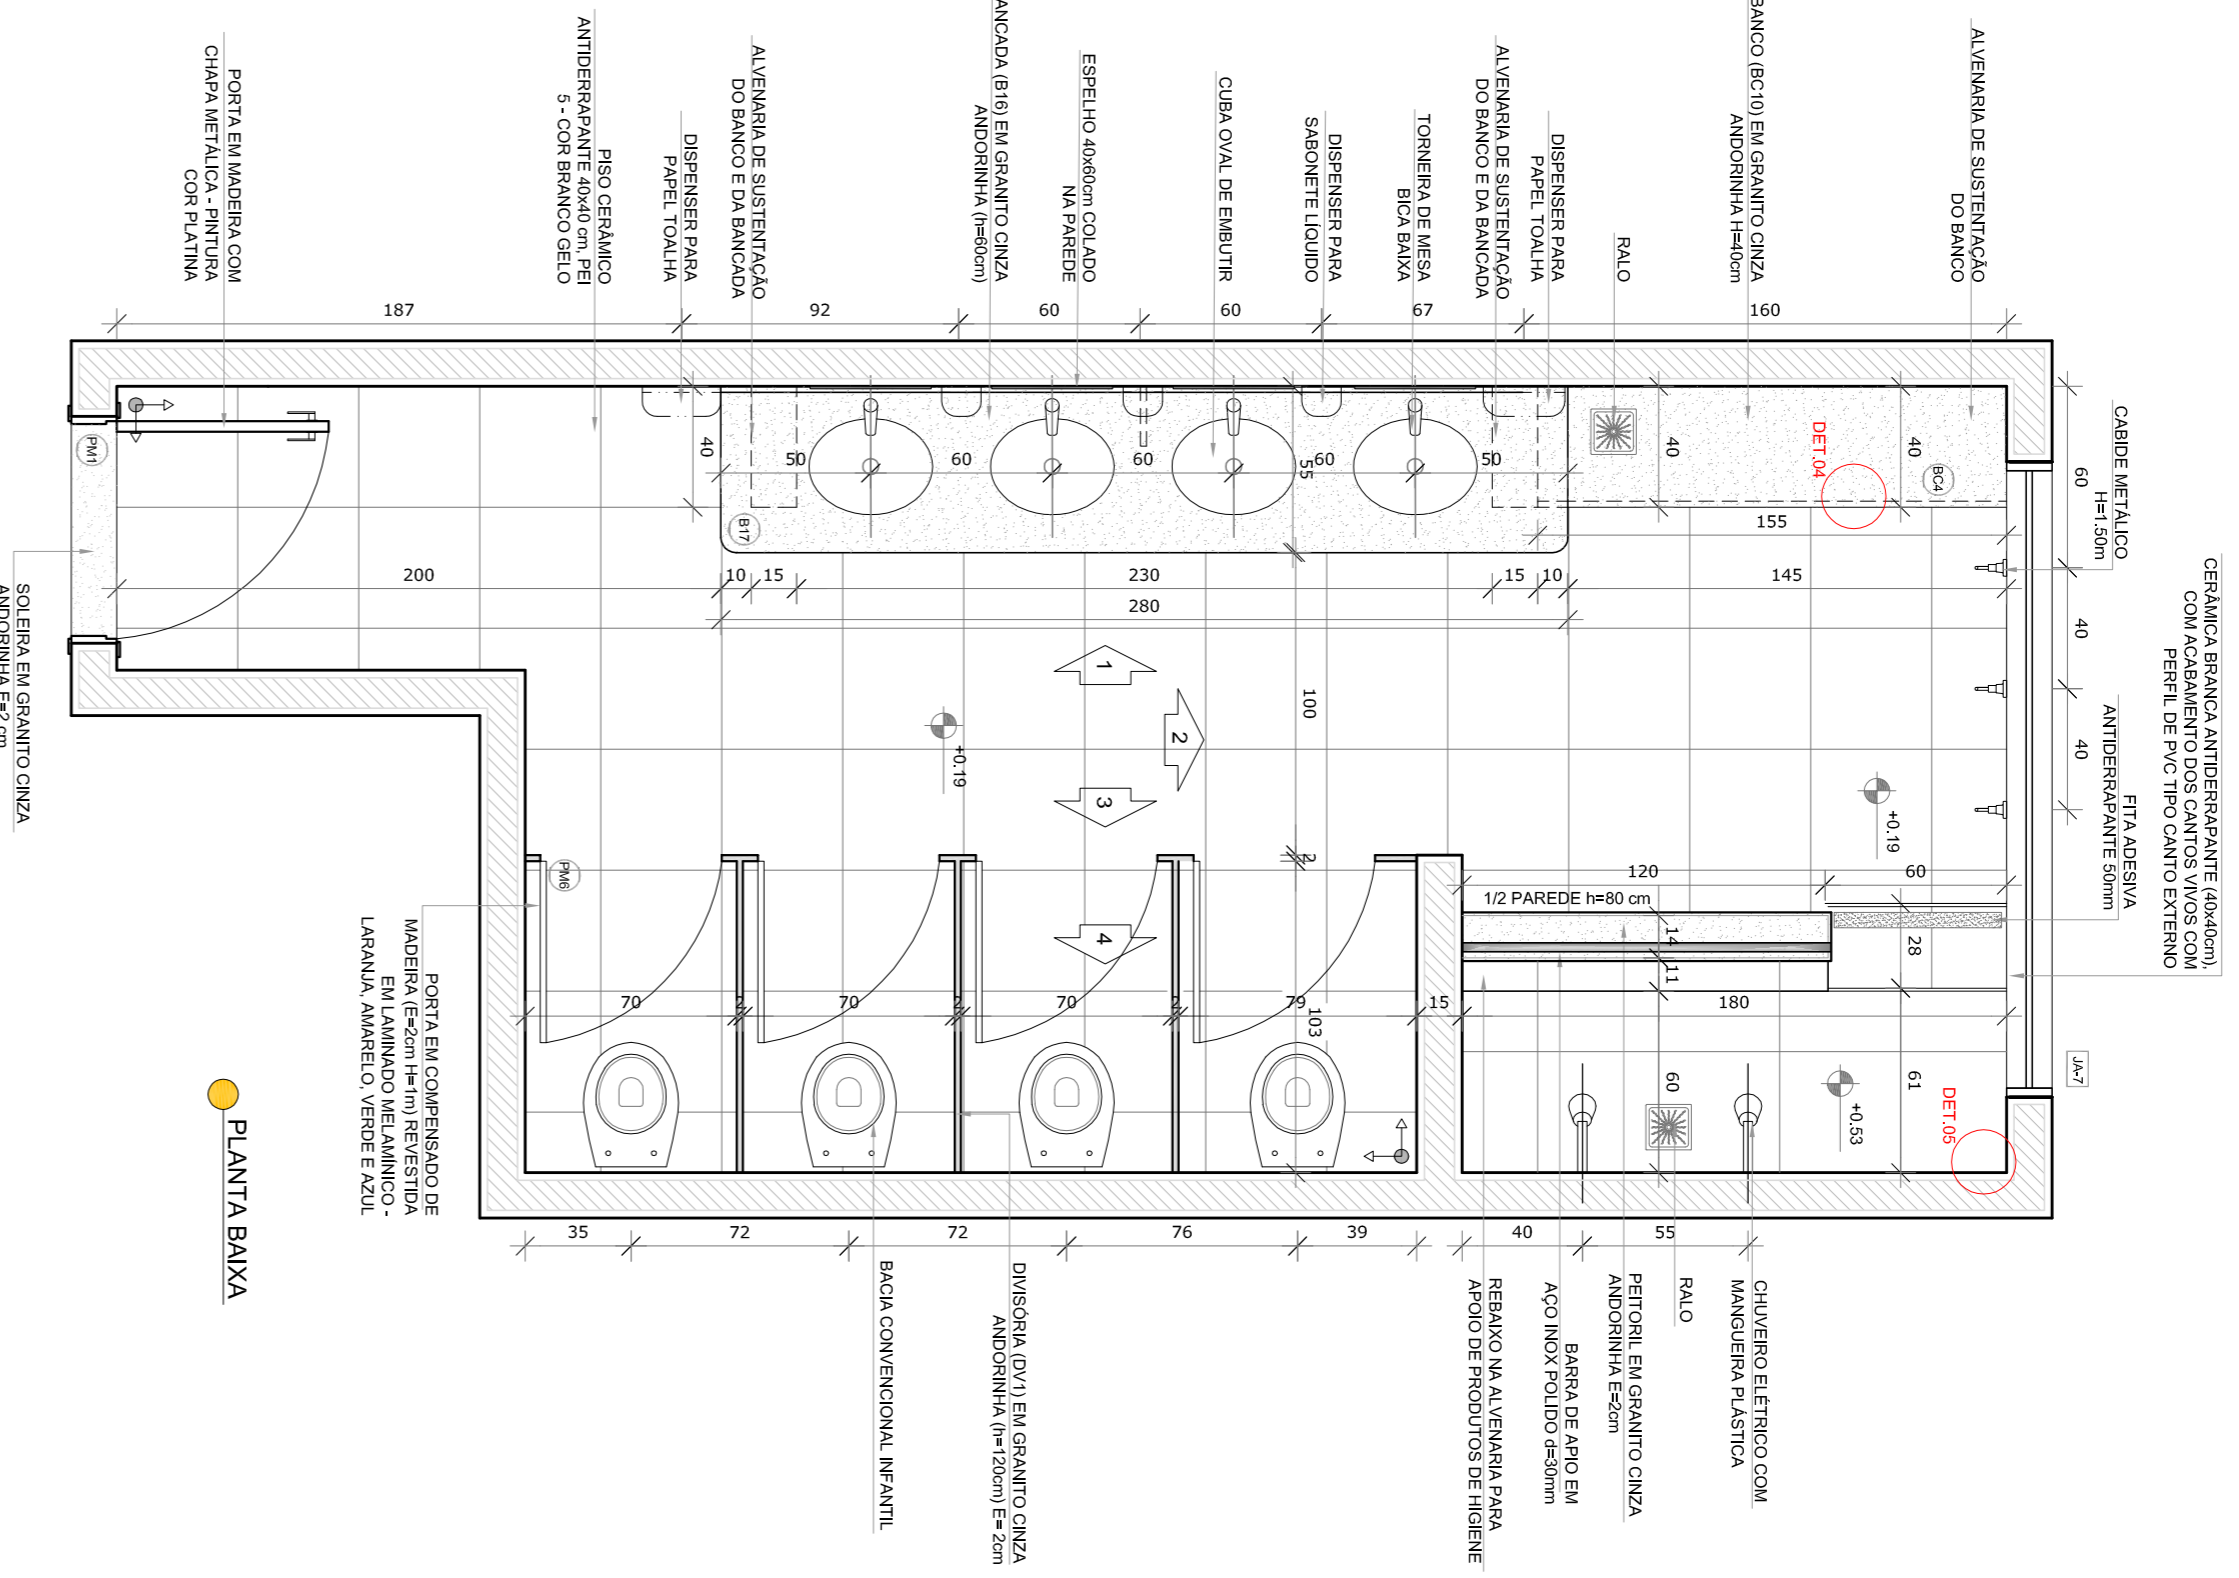

- NOTAS**
- MEDIDAS E AVISES EM METROS.
 - VERIFICAR POSIÇÃO EXATA DOS PILARES NO PROJETO ESTRUTURAL.
 - EM CASO DE CONFLITO DE INFORMACOES ENTRE O PROJETO GRAFICO E O MEMORIAL DESCRITIVO, PREVALECE A INFORMACAO CONTIDA NOS DESENHOS.
 - ALTERACOES NESTE PROJETO SOMENTE COM AUTORIZACAO ESCRITA DO FIDE
- REFERENCIAS:**
- PLANILHA DE QUANTITATIVOS
 - MEMORIAL DESCRITIVO E ESPECIFICACOES TECNICAS

LEGENDA:

	INDICACAO NIVEIS PLANTA Corte	INDICACAO DE VISTAS
	INDICACAO DE cortes	ESPECIFICACOES DE MATERIAS
	INDICACAO DE FACHOS	INDICACAO DE EIXOS
	INDICACAO DE PORTAS E JANELAS	INDICACAO DE ELEMENTOS ANDORRINA (MATERIAS E ETC)

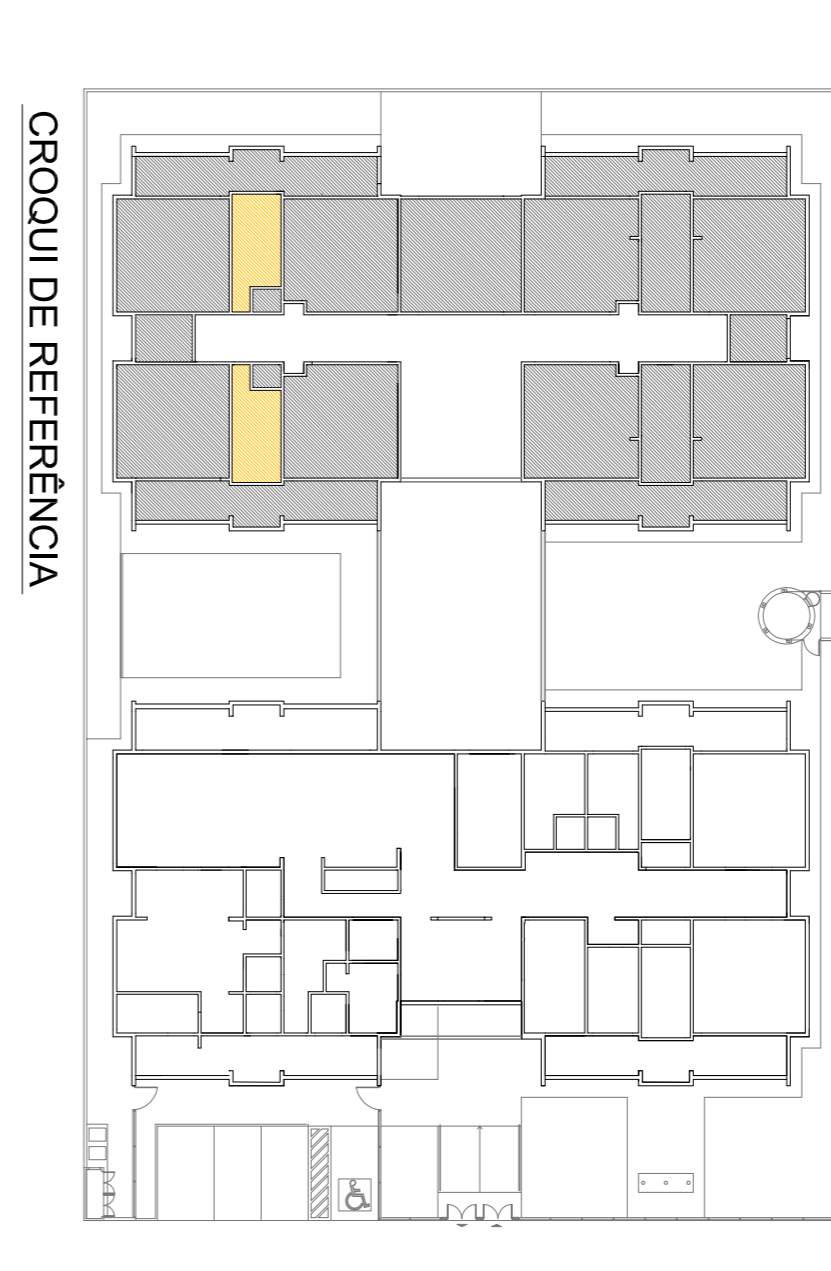

01 JULHO/2016 Correção do caminho.

N.º DATA: DESCRIÇÃO:

CONTROLE DE REVISOES

FNDE *Fundo Nacional de Desenvolvimento da Educação*

Ministério da Educação

BRASIL GOVERNO FEDERAL

BRASIL PATRIA EDUCADORA

PROJETO PADRÃO - FNDE

PROPRIETARIO: : _____

ENDEREÇO: _____

MUNICÍPIO - UF: _____

PROPRIETARIO _____

RESP. TÉCNICO _____

AUTOR DO PROJETO _____

DELTO _____

CONSERVAÇÃO _____

CGEST - Coordenação Geral de Infraestrutura Educacional _____

PROGRAMA PROINFÂNCIA - PROJETO TIPO 1

PROJETO DE ARQUITETURA


AMPLIAÇÃO DO BLOCO B

SANIT. INFANTIL 3 E SANIT. INFANTIL 4


ARQ

FRANCA 29/35

1 SANITARIO PNE INFANTIL ESCALA 1/25

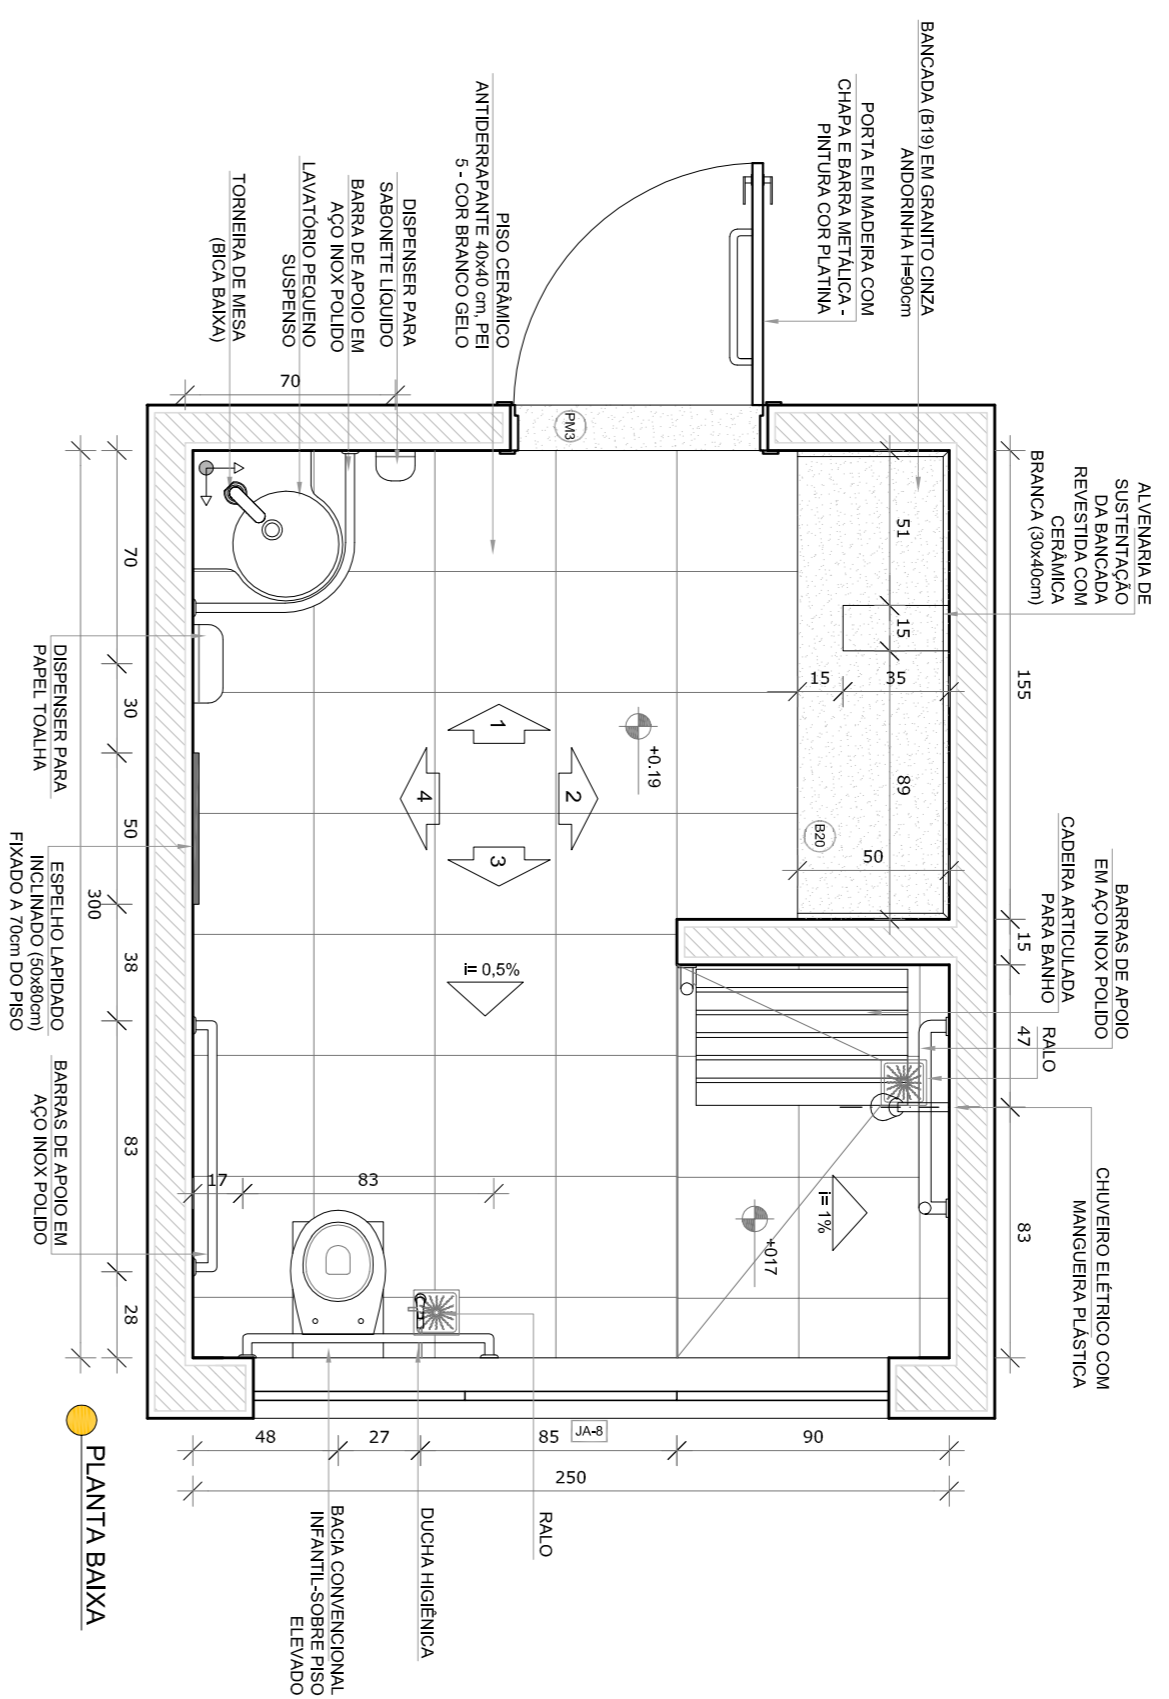


● PLANTA BAIXA

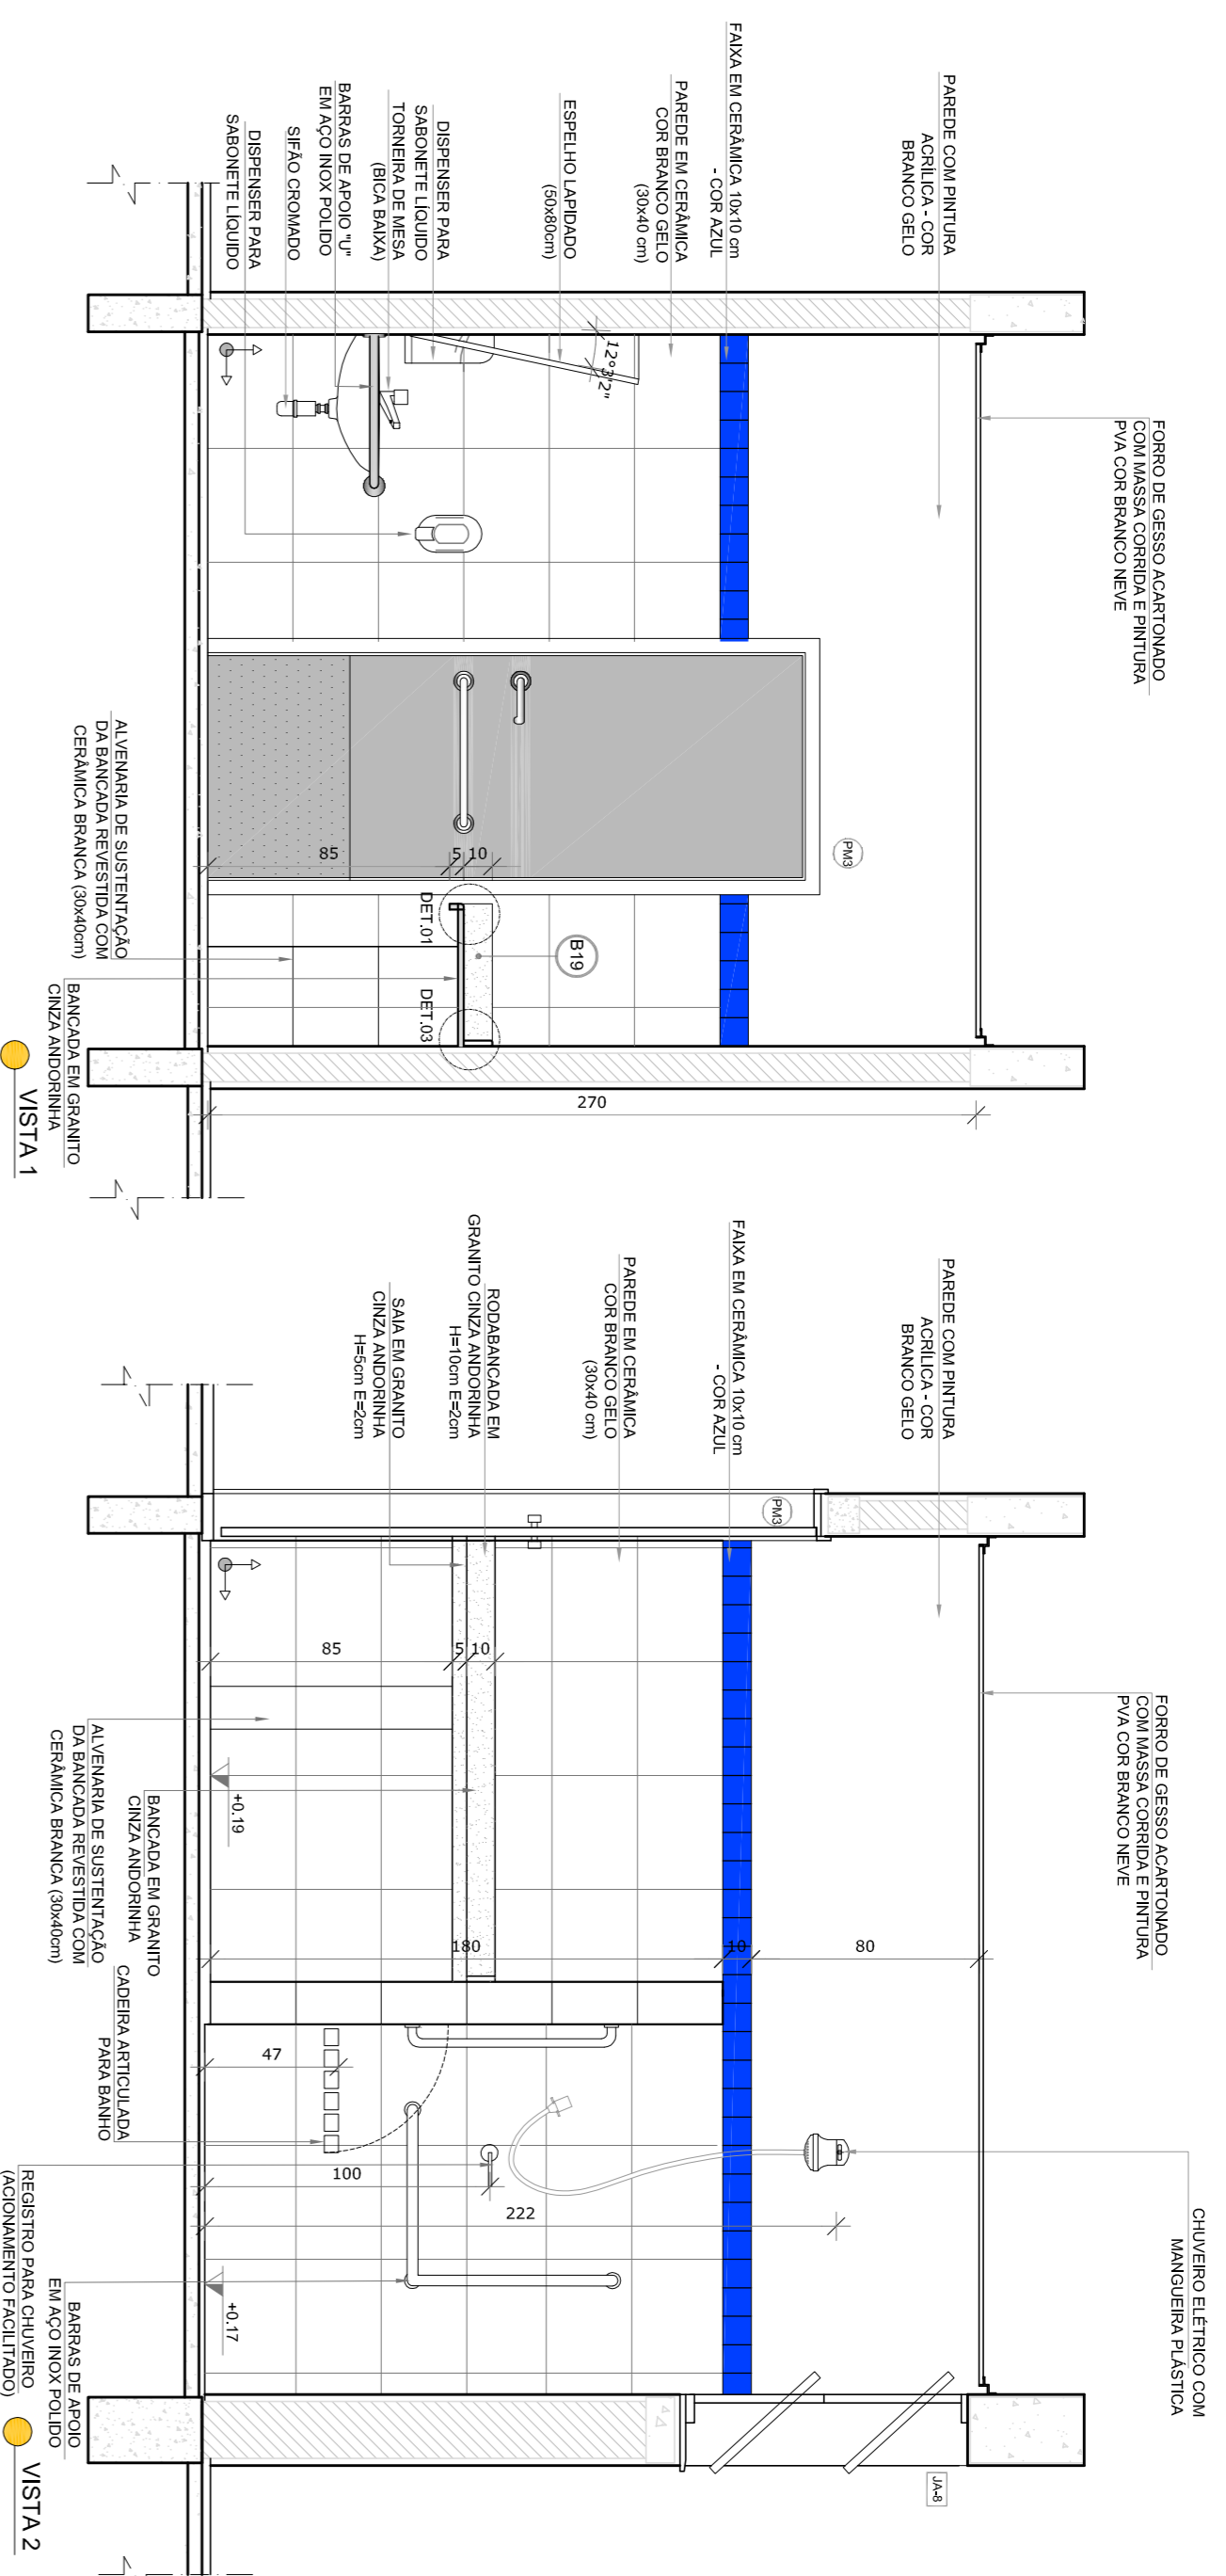


● VISTA 1

● VISTA 2

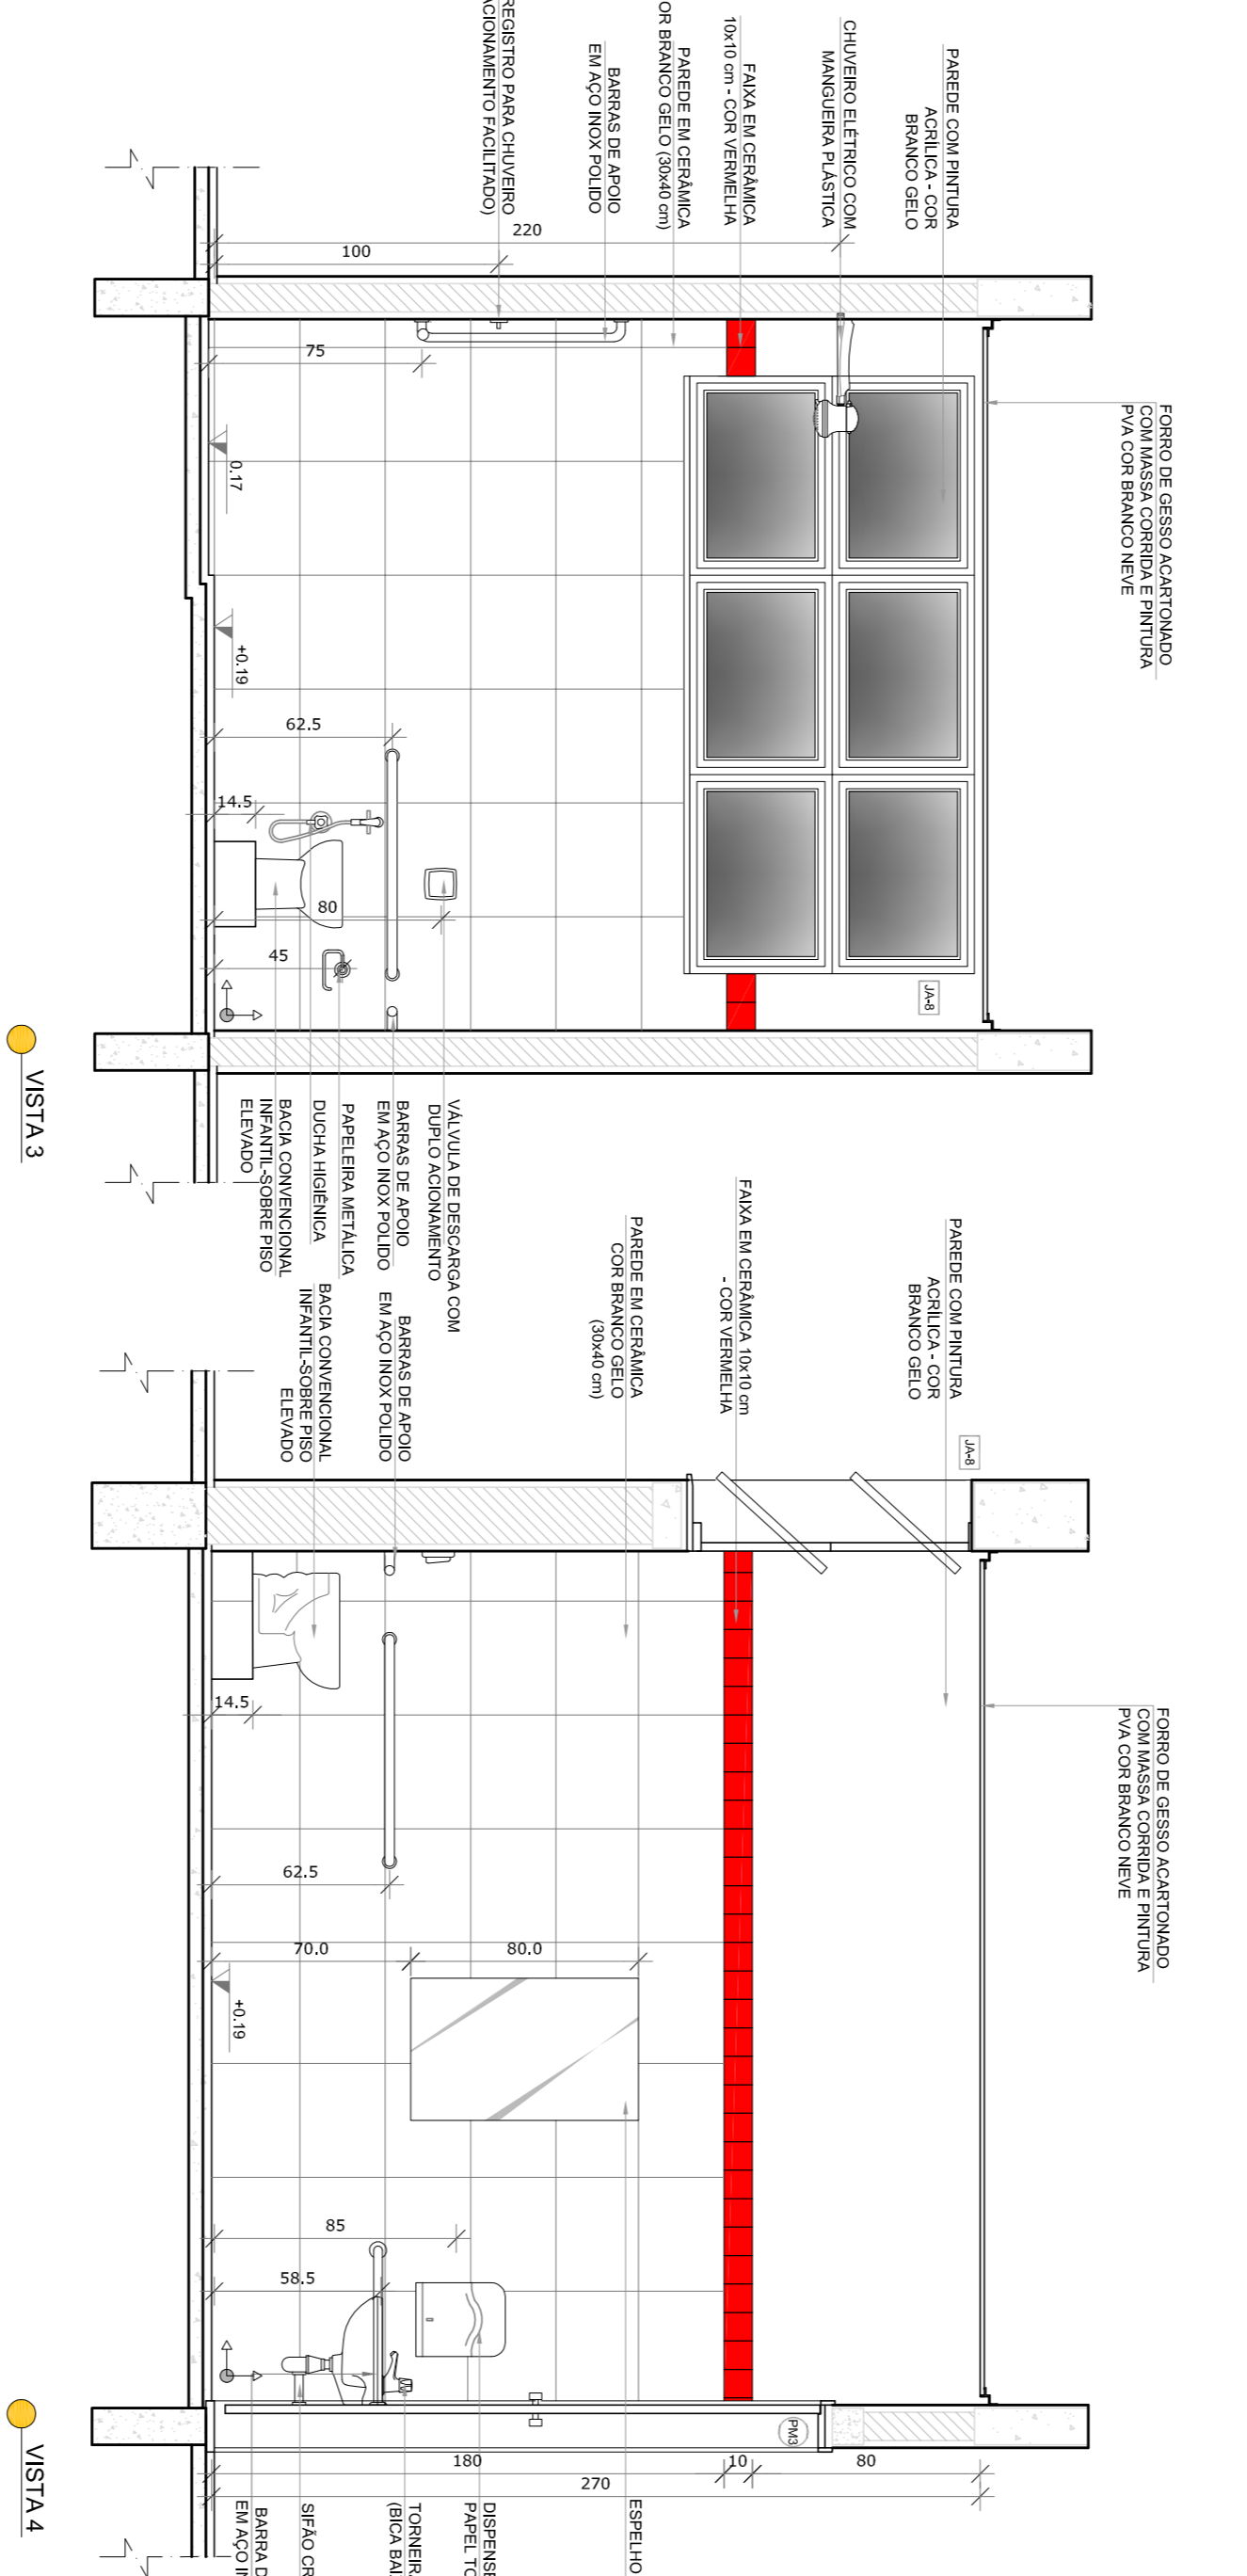


● VISTA 3

● VISTA 4

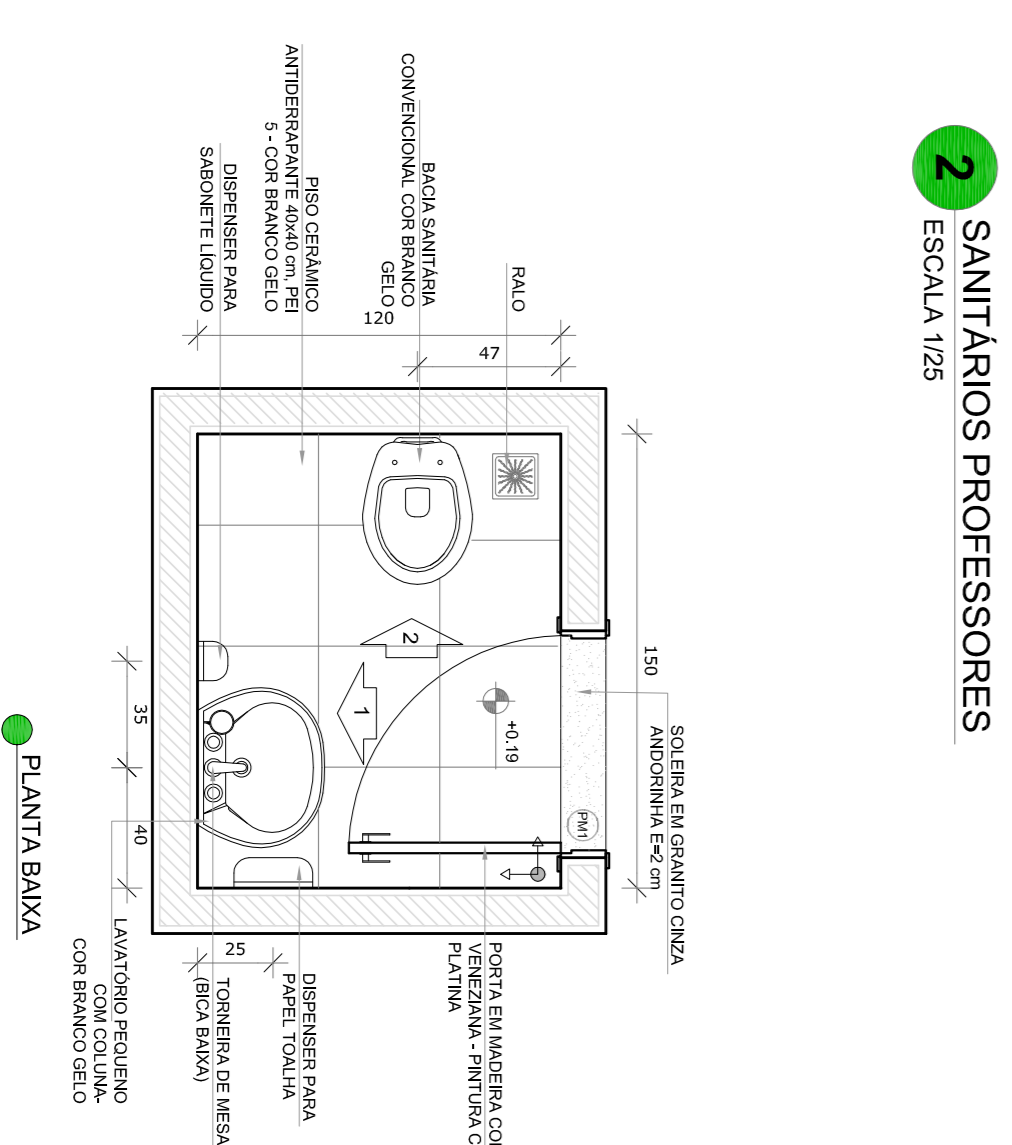

● PLANTA BAIXA

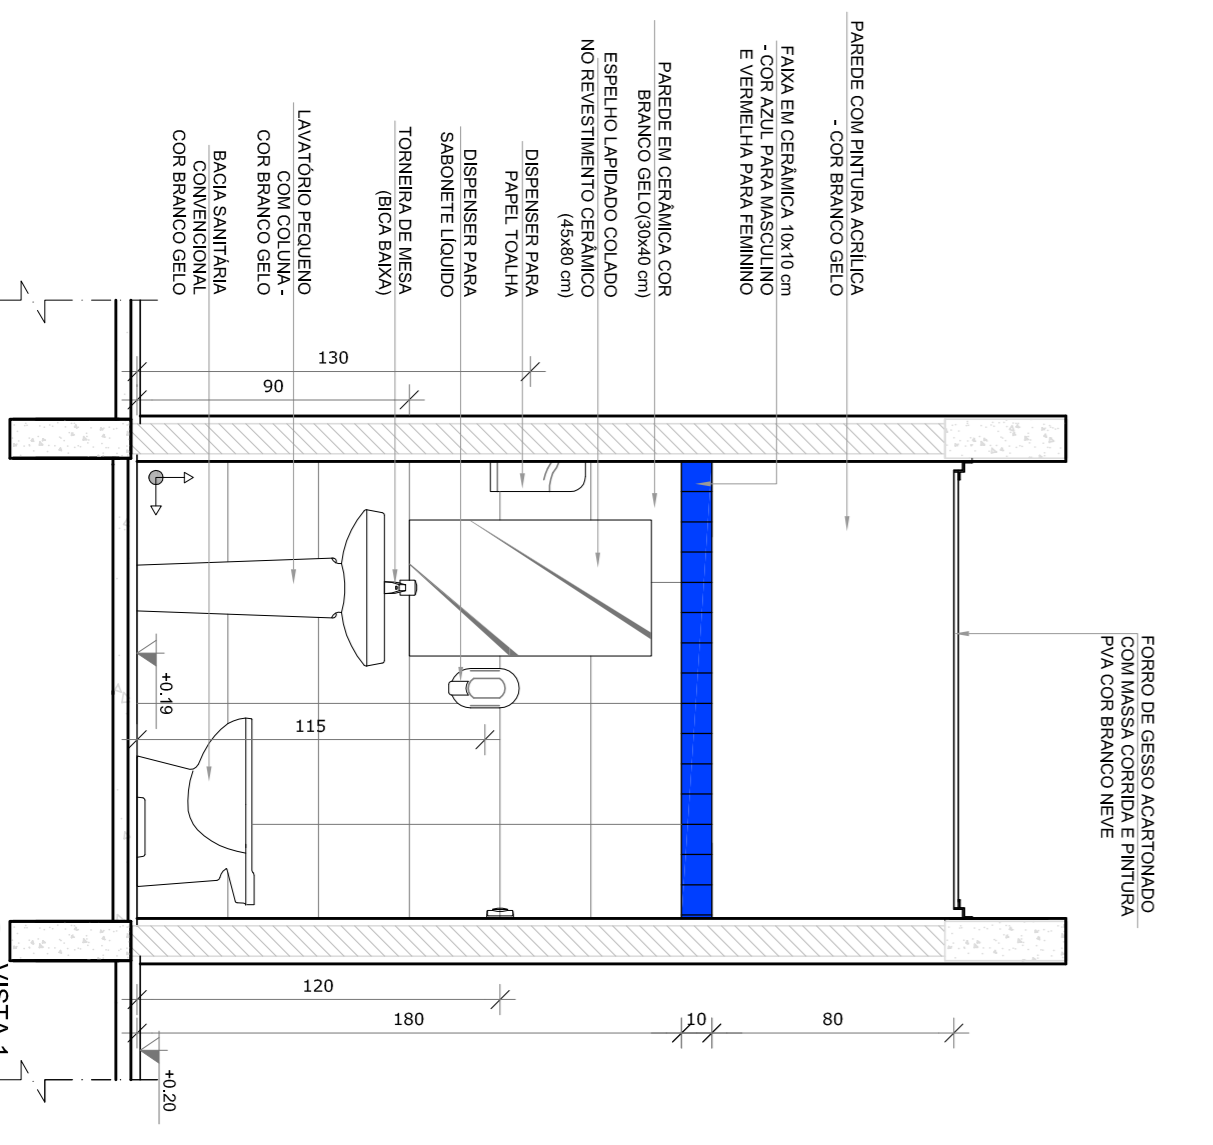

● VISTA 1

NOTAS

- MEDIDAS E NÍVEIS EM METROS.
- VERIFICAR POSIÇÃO EXATA DOS PILARES NO PROJETO ESTRUTURAL.
- EM CASO DE CONFLITO DE INFORMAÇÕES ENTRE O PROJETO GRÁFICO E O MEMORIAL DESCRITIVO, PREVALECE A INFORMAÇÃO CONTIDA NOS DESENHOS.
- ALTERAÇÕES NESTE PROJETO SOMENTE COM AUTORIZAÇÃO EXPRESSA DO RUIE

REFERÊNCIAS:

- PLANTA DE QUANTITATIVOS
- MEMORIAL DESCRITIVO E ESPECIFICAÇÕES TÉCNICAS

LEGENDA:

	INDICAÇÃO NÍVEL PLANTAS CORTE		INDICAÇÃO DE VISITAS
	INDICAÇÃO DE CORTES		ESPECIFICAÇÕES DE MATERIAS
	INDICAÇÃO DE FACHOS		INDICAÇÃO DE EIXOS
	INDICAÇÃO DE PORTAS E JANELAS		INDICAÇÃO DE ELEMENTOS (BANCOS, BANHEIROS E ETC.)



CROQUI DE REFERÊNCIA

01 JULHO/2016 Correção do caminho.

N.º DATA: DESCRIÇÃO:

CONTROLE DE REVISÕES

FNDE **GOVERNO FEDERAL**
Fundação Nacional de Desenvolvimento da Educação Ministério da Educação **BRASIL**
PÁTRIA EDUCADORA

PROJETO PADRÃO - FNDE

PROPRIETÁRIO:	
ENDEREÇO:	
MUNICÍPIO - UF:	
PROPRIETÁRIO	
RESP. TÉCNICO	CREA
AUTOR DO PROJETO	CAU
DIFEO	CREA
COLABORADOR	RA

PROGRAMA PROINFÂNCIA - PROJETO TIPO 1
PROJETO DE ARQUITETURA

COSEQUENÇA: AMPLIAÇÃO DO BLOCO B

CGEST - Coordenação Geral de Infraestrutura Educacional

SANIT. PNE INFANTIL E SANIT. DE PROFESSORES

ARQ

FORMULÁRIO: A184(1/25)	ESCALA: 1/25	FRANCA
REVISÃO: R.00	DATA EMISSÃO: JULHO/2016	30/35