

**1** PLANTA BAIXA VESTIÁRIO  
ESCALA 1/25

**LEGENDA**

**BANCADAS - B\***

(BA) GRANITO CINZA ANDORINHA - esp. 2 cm - 0,5 x 2,10' H = 0,78 m (x2) - Vestiário

**BANCO - DIVISÓRIA**

(BC) GRANITO CINZA ANDORINHA - esp. 2 cm - 0,48 x 1,80' / H = 0,45 e 1,80 m (x2) - Vestiário

**DIVISÓRIA**

(DV) GRANITO CINZA ANDORINHA - esp. 2 cm - 1,0 x 1,80 (x4) - Box dos chuveiros

(DV2) GRANITO CINZA ANDORINHA - esp. 2 cm - 2,0 x 1,80 (x2) - Box dos vasos sanitários


**MAPA DE ESQUADRIAS**

**LEGENDA DE PORTAS - PORTAS EM MADEIRA**

REF.	Dimensões (cm)	QUANT.	TIPO	AMBIENTES
(P1)	80 x 210	3	1 folha - de abrir lisa em madeira com chapa metálica	Acesso vestiários e depósito
(P2)	60 x 160	4	1 folha - de abrir com tarjeta livre/ocupado	box dos vasos sanitários
(P3)	90 x 160	2	1 folha - de abrir com tarjeta livre/ocupado	box do vestiário P.N.E.

**LEGENDA DE JANELAS DE ALUMÍNIO NATURAL**

REF.	Dimensões (cm)	QUANT.	TIPO	AMBIENTES
(JA1)	50 x 50	2	basculante alumínio natural vidro miniboreal - 6 mm	Vestiários P.N.E.
(JA2)	50 x 160	7	basculante alumínio natural vidro miniboreal - 6 mm	Vestiários e depósito.

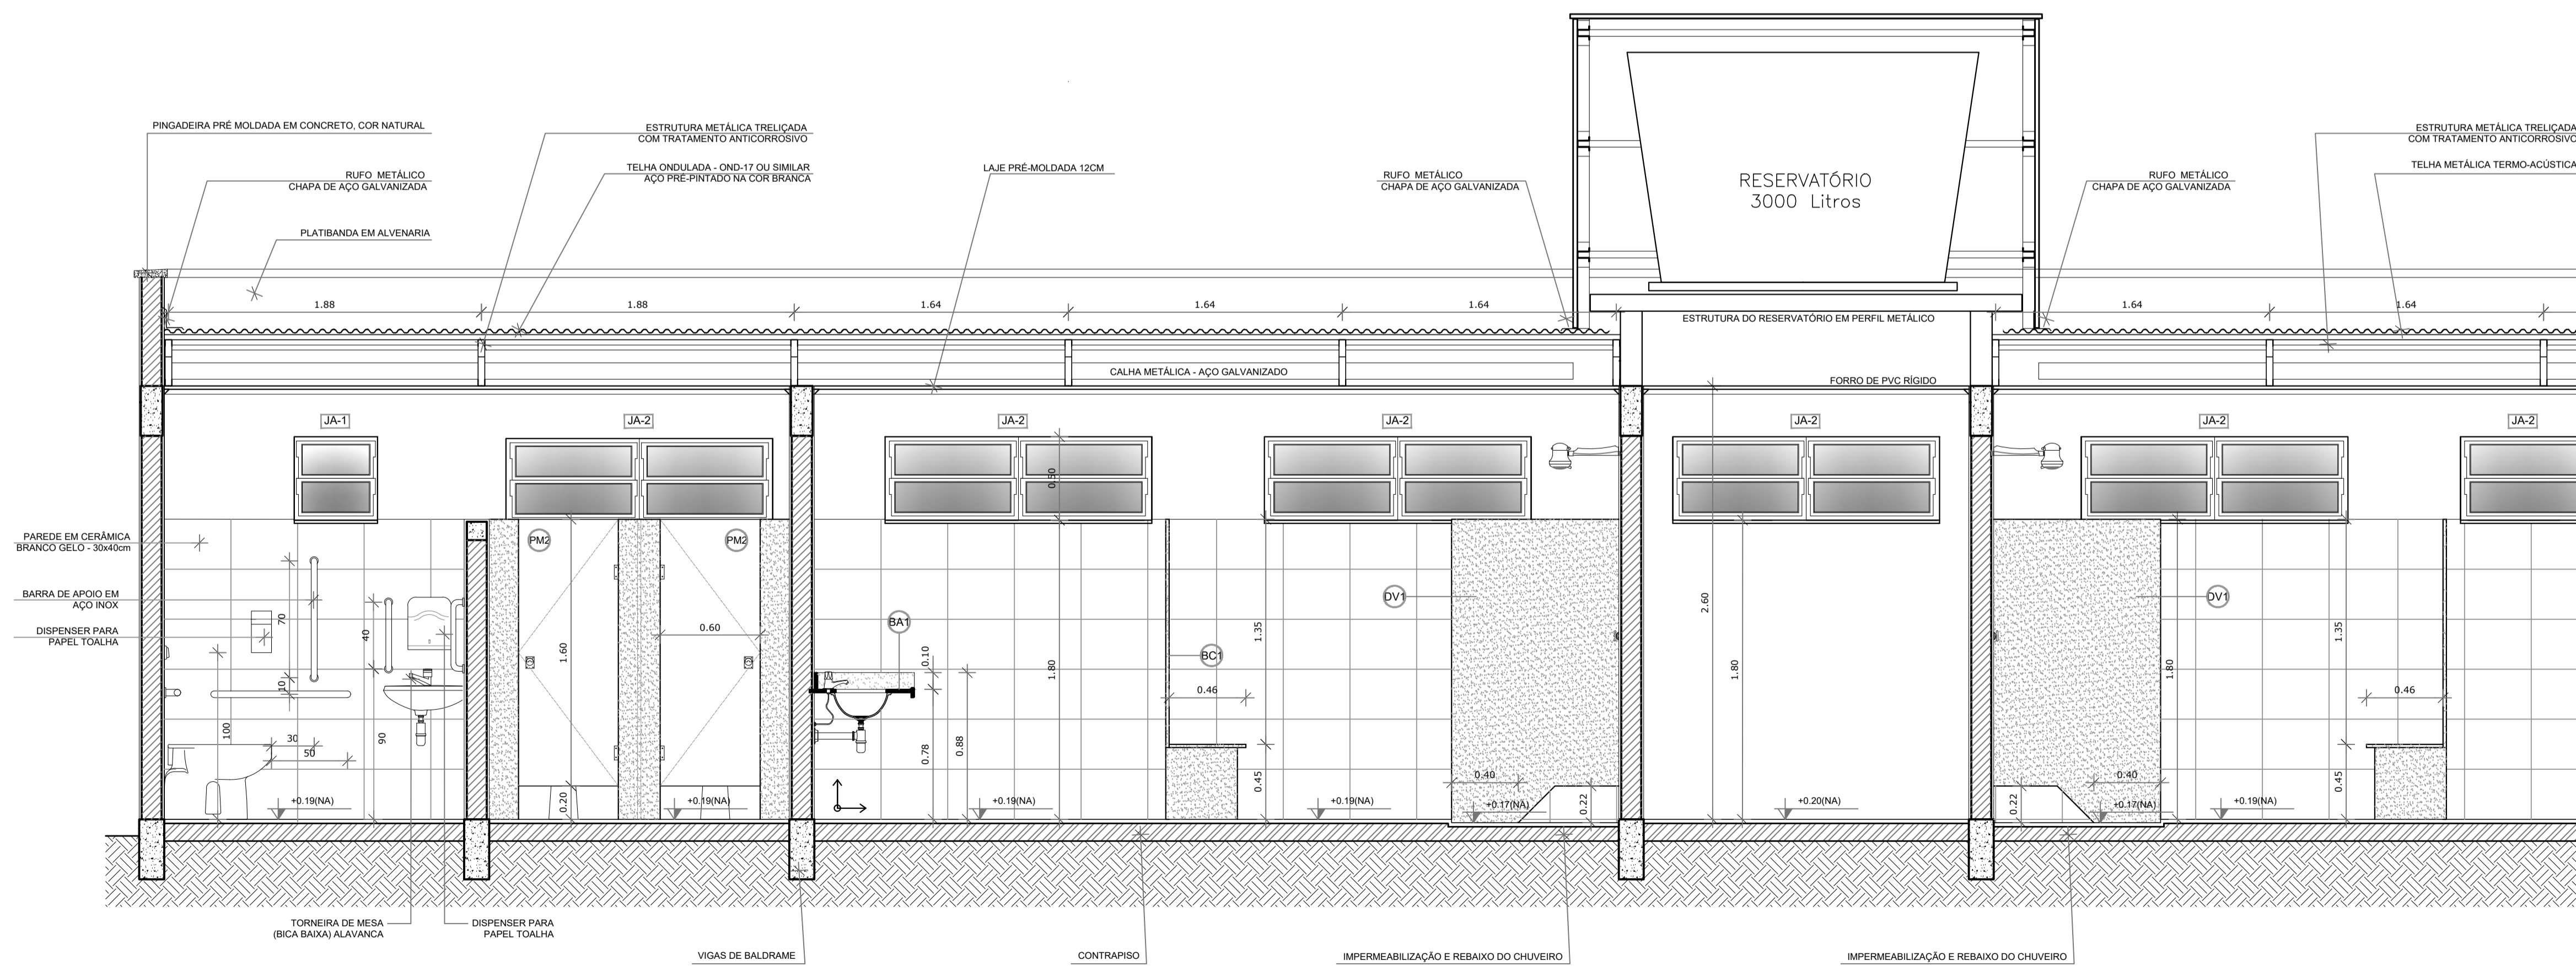

**2** CORTE CC' VESTIÁRIO  
ESCALA 1/25

MUNICÍPIO - UF:

PROPRIETÁRIO:

ENDEREÇO:

PROPRIETÁRIO \_\_\_\_\_

RESP. TÉCNICO \_\_\_\_\_ CREA \_\_\_\_\_

DLFO \_\_\_\_\_ CREA \_\_\_\_\_

RA \_\_\_\_\_

OBSERVAÇÕES:

**QUADRA ESCOLAR COBERTA E VESTIÁRIO**  
**PROJETO ARQUITETÔNICO**

COORDENAÇÃO: AMPLIAÇÃO PLANTA BAIXA  
CORTE CC'

ARQ

REVISÃO: R.00

ESCALA: 1/25

PRANCHA: 05/08

DATA EMISSÃO: JUNHO/2016

FORMATO: A1 (841 X 594)