




Detalhe S6  
Escala 1:25

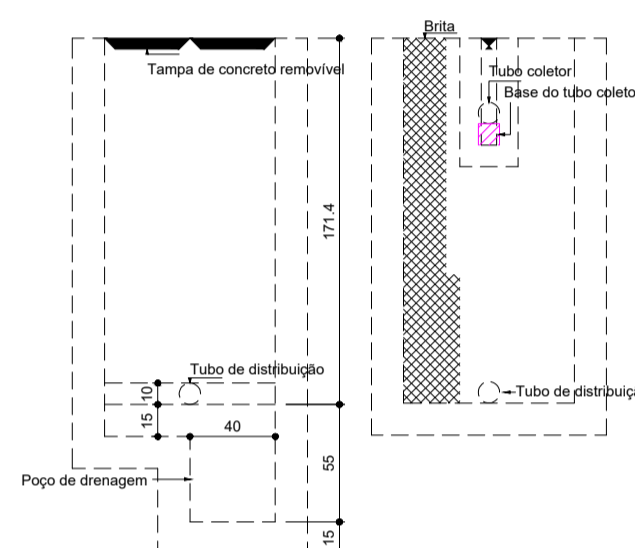


Filtro anaeróbio - TERREO  
Corte 2 - ESC. 1:25

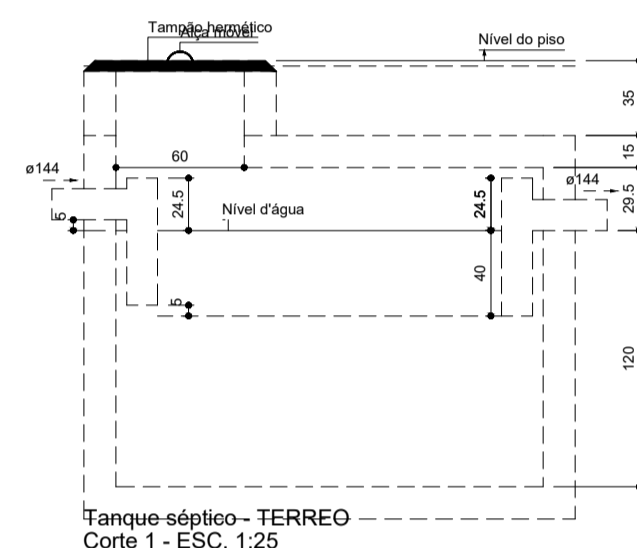


Tanque séptico - TERREO  
Corte 1 - ESC. 1:25

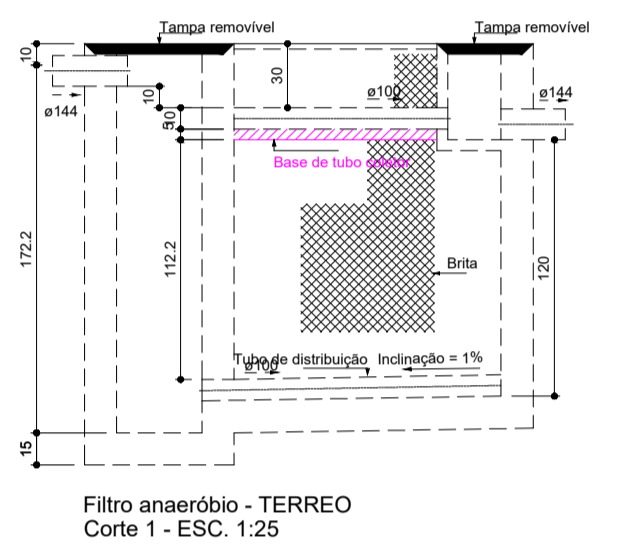


Filtro anaeróbio - TERREO  
Corte 1 - ESC. 1:25

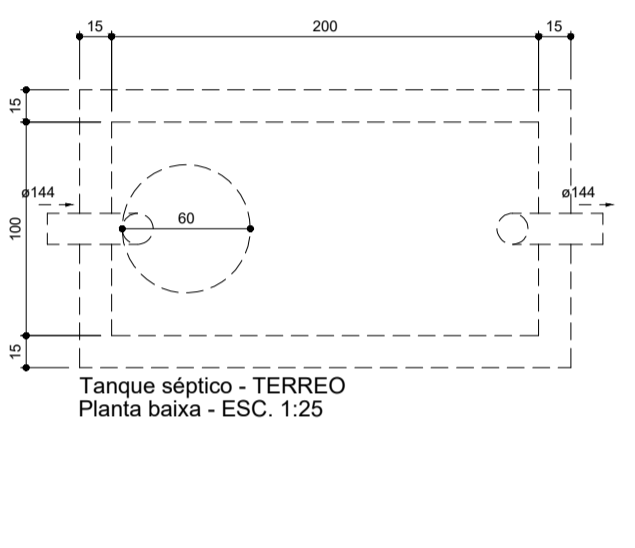


Tanque séptico - TERREO  
Planta baixa - ESC. 1:25

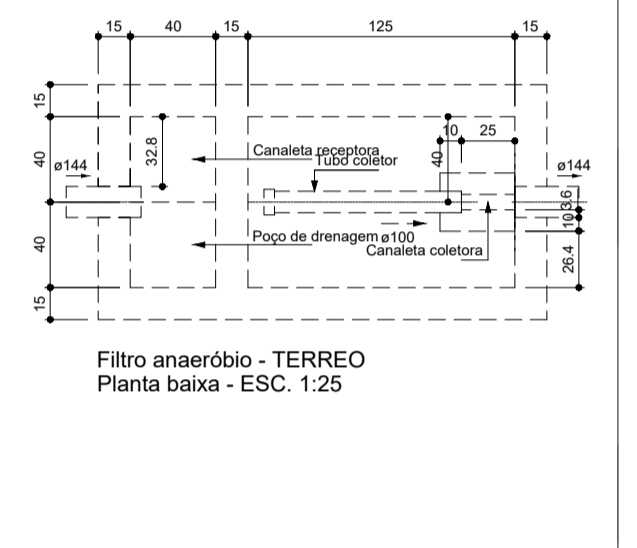


Filtro anaeróbio - TERREO  
Planta baixa - ESC. 1:25

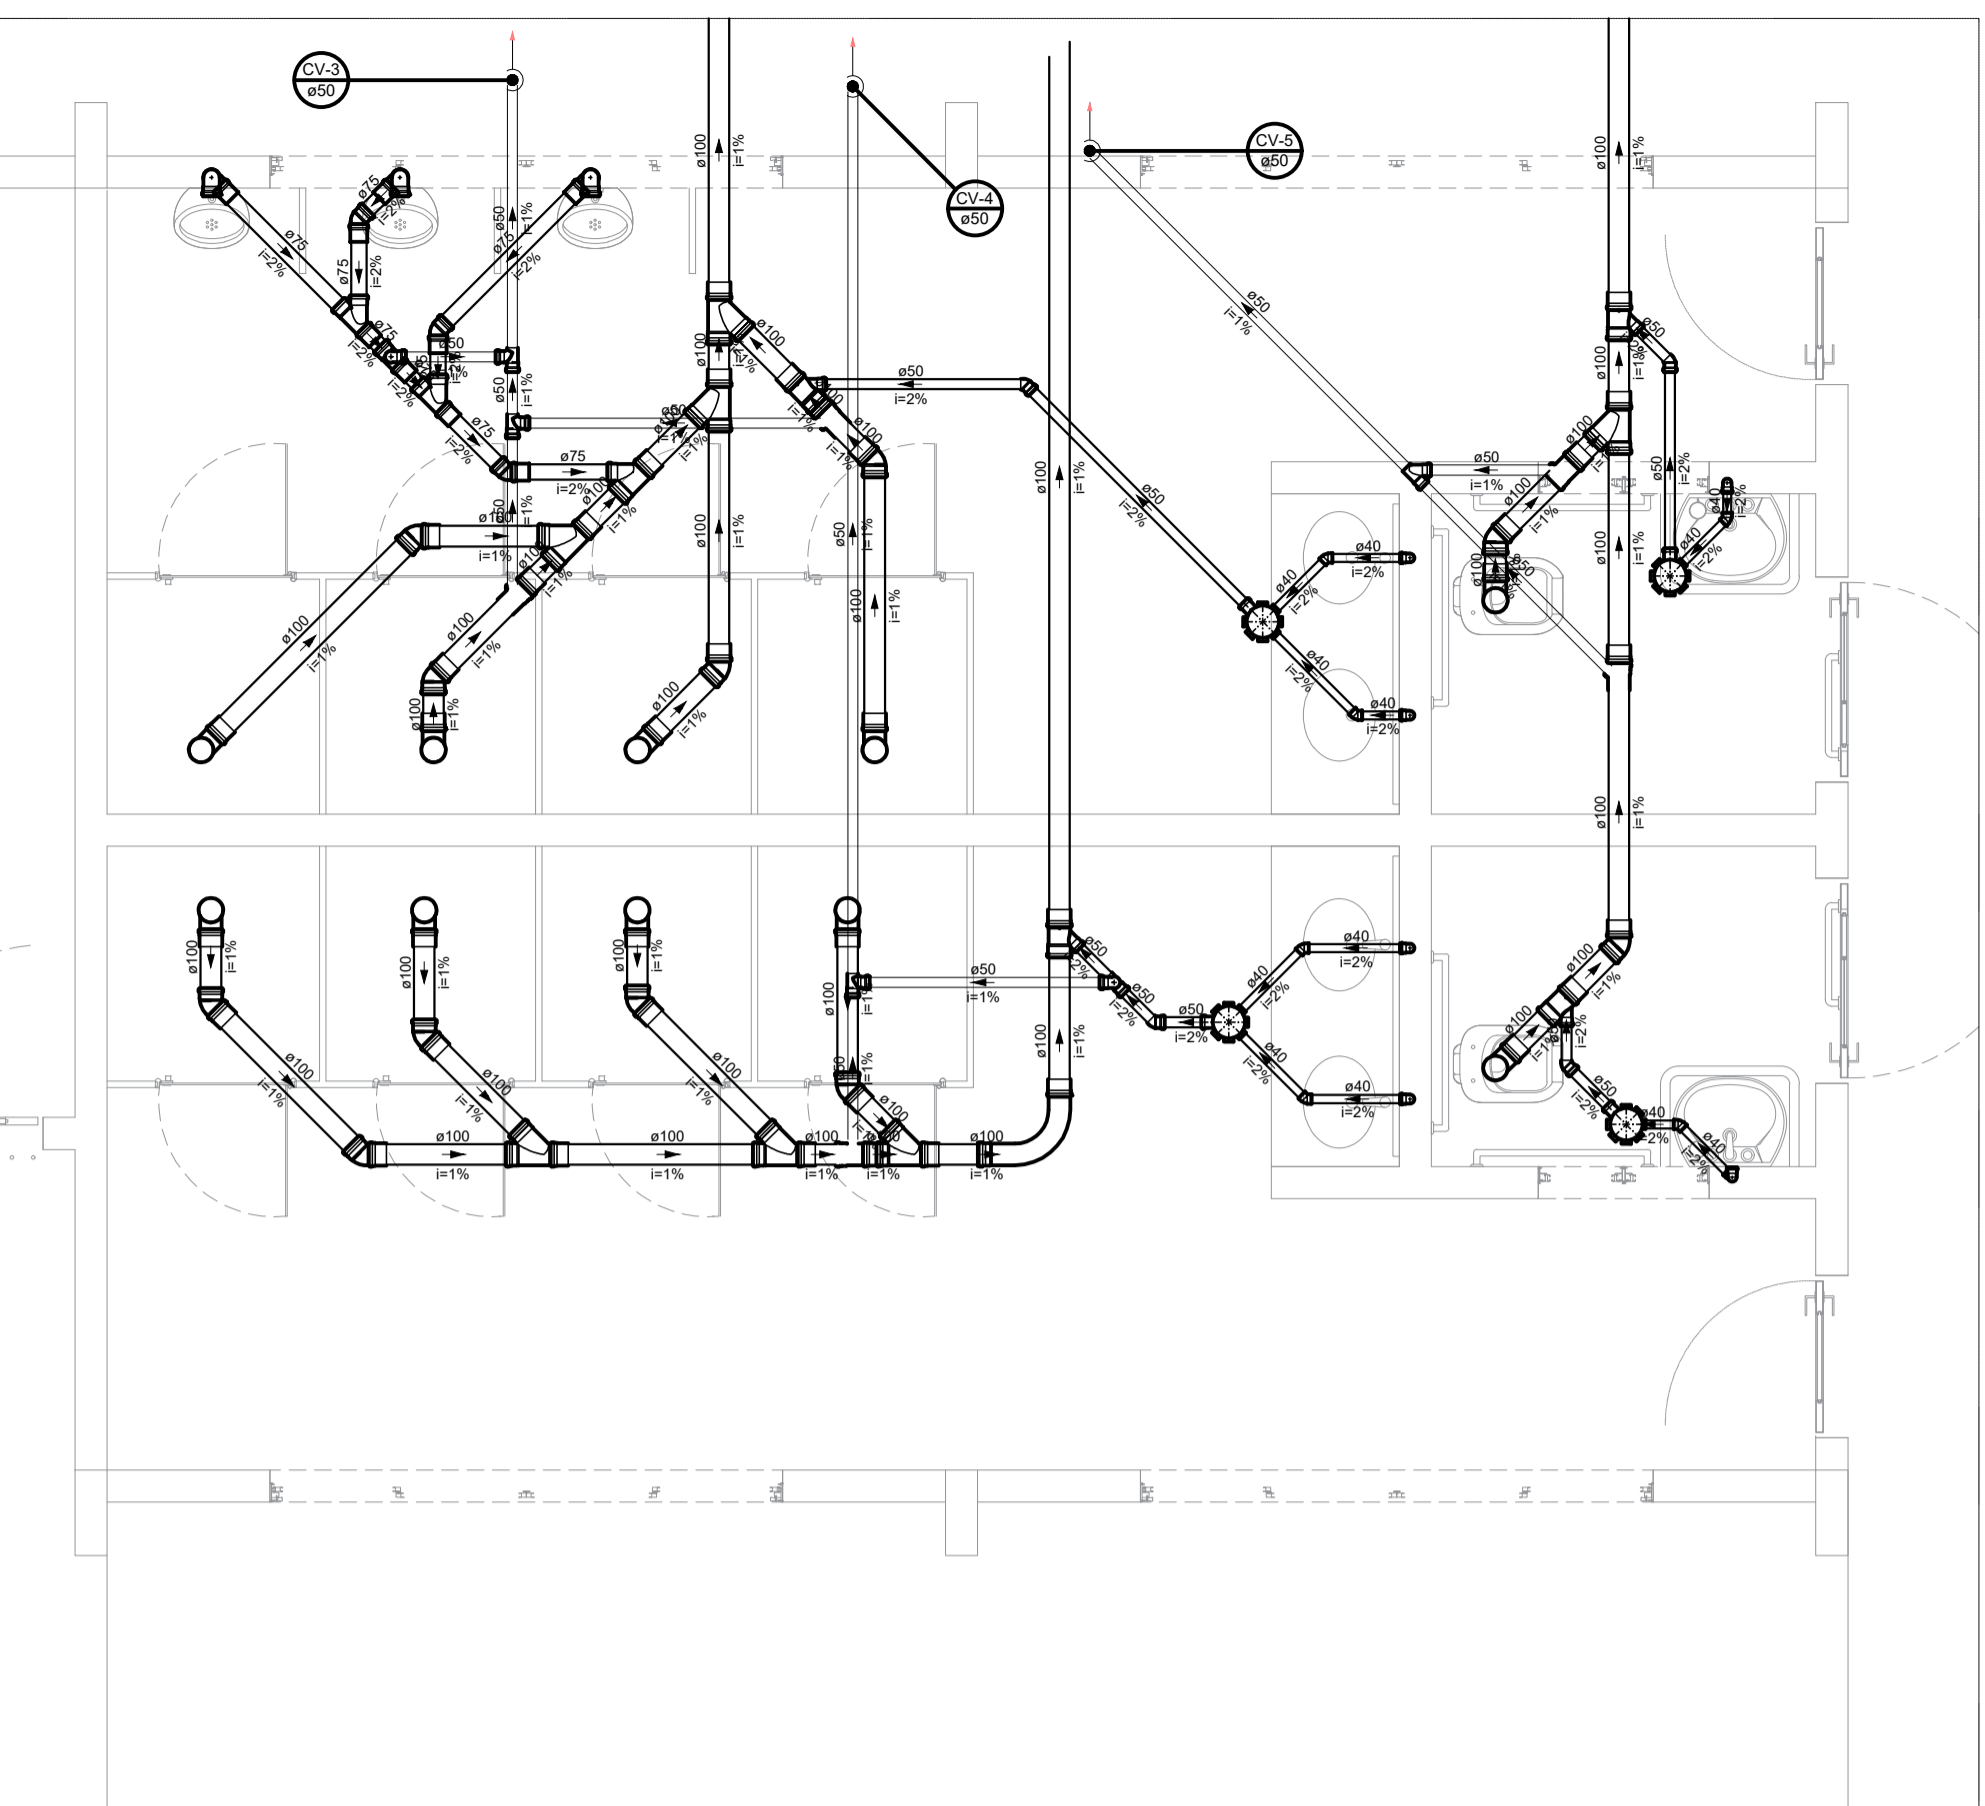


Detalhe S5  
Escala 1:25

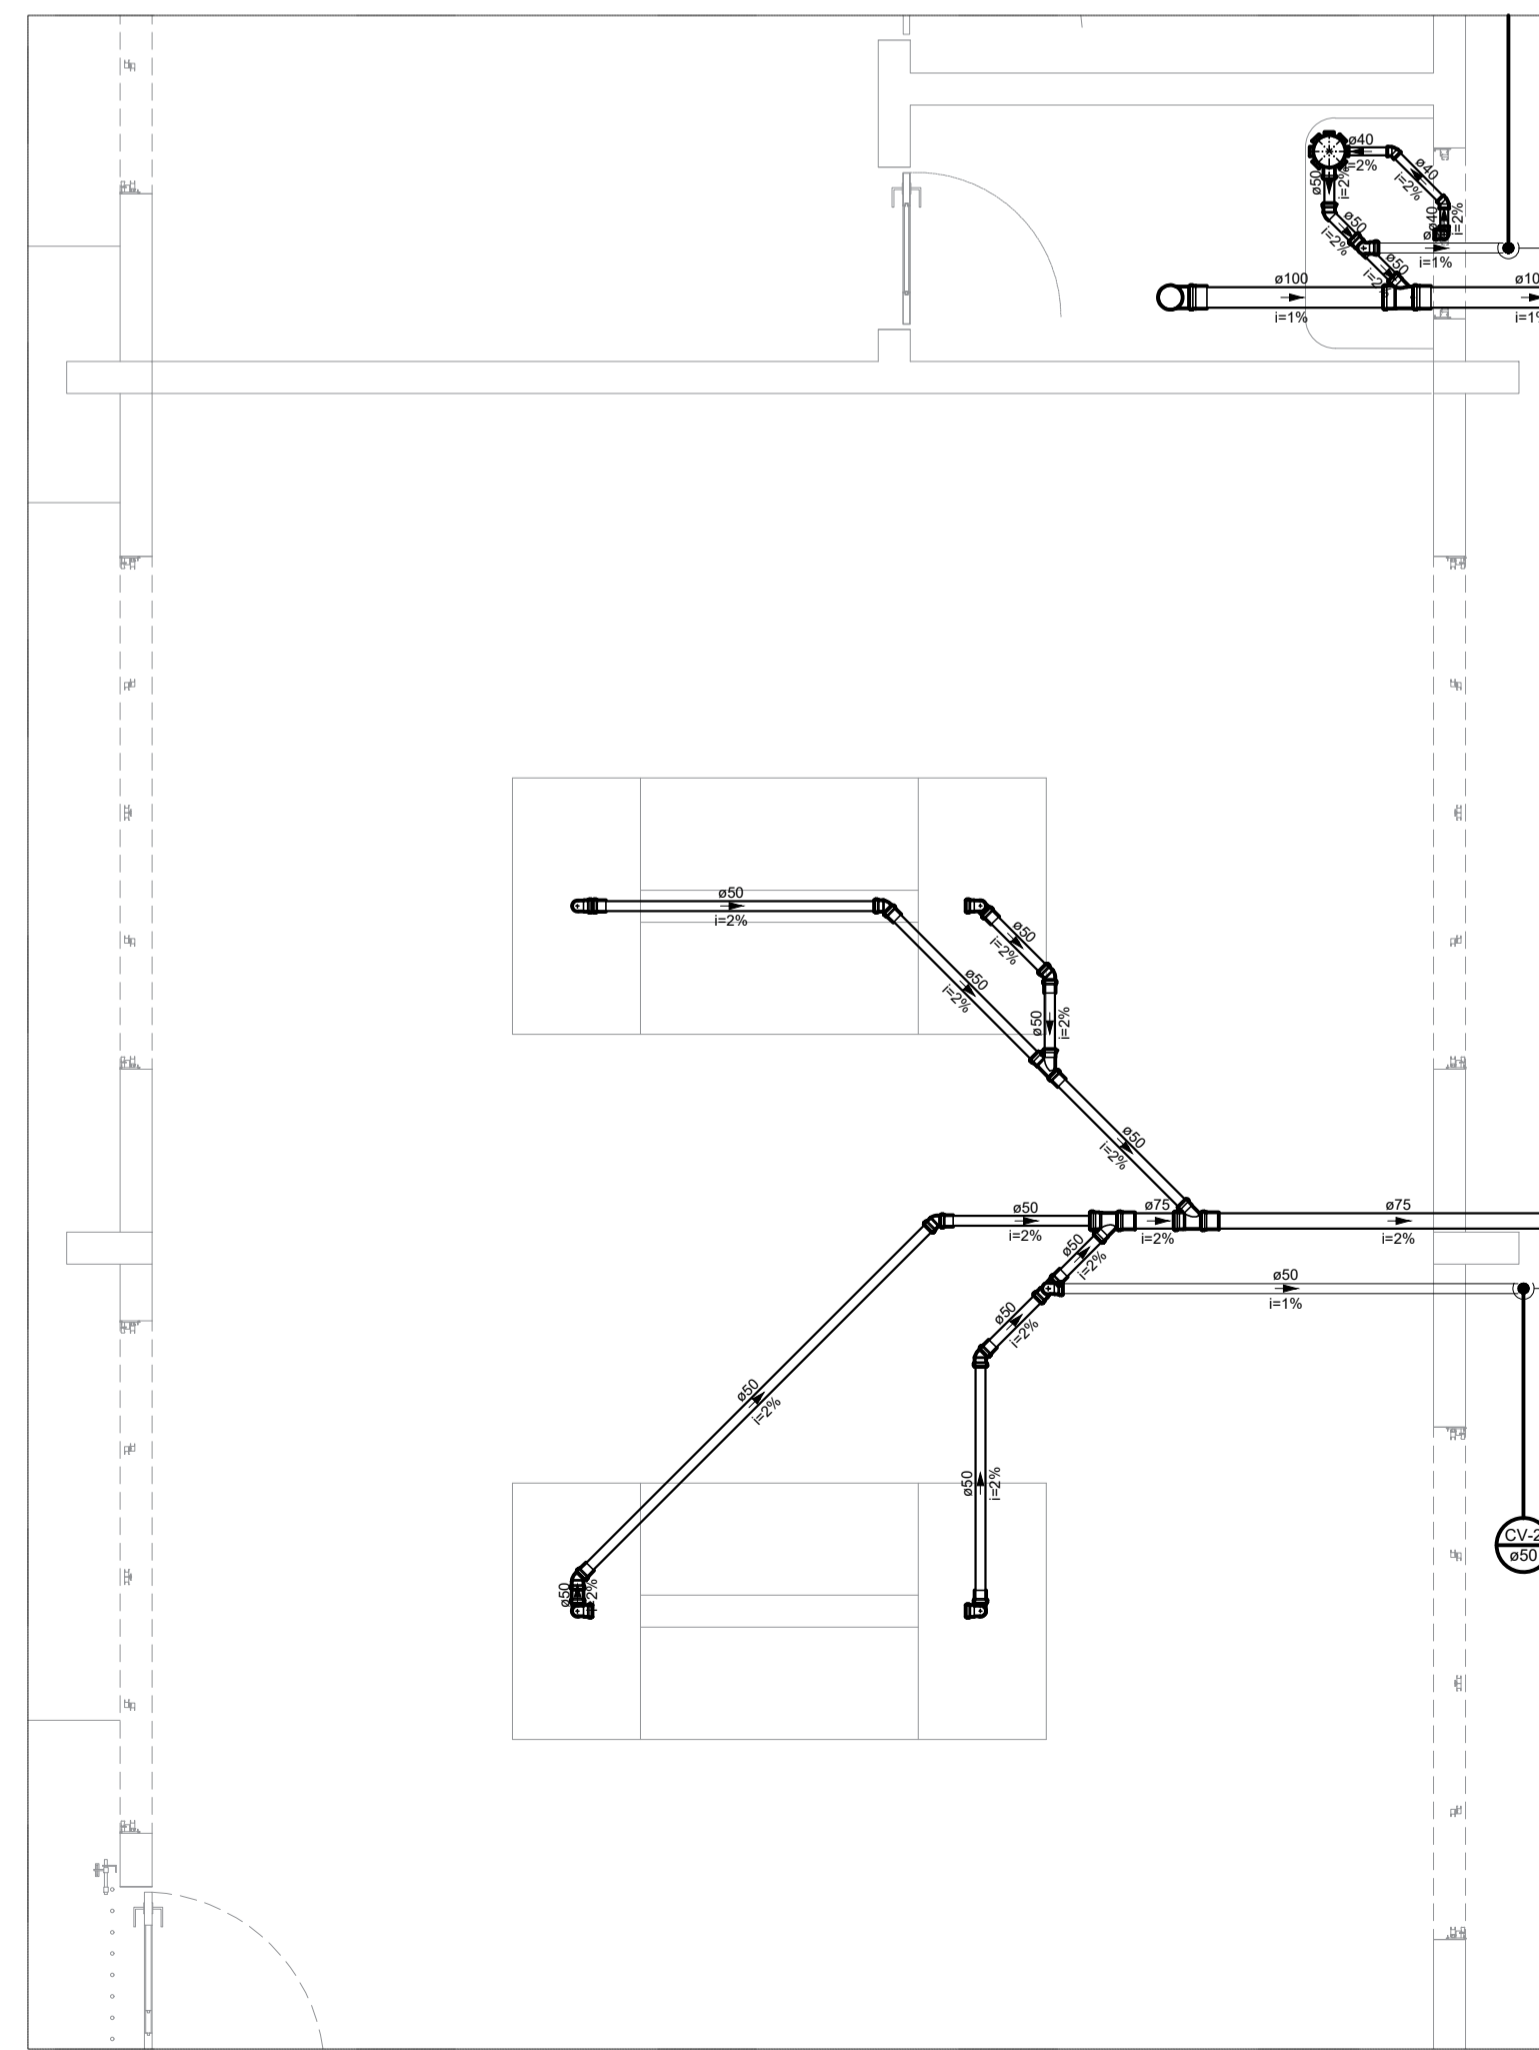


Detalhe S4  
Escala 1:25

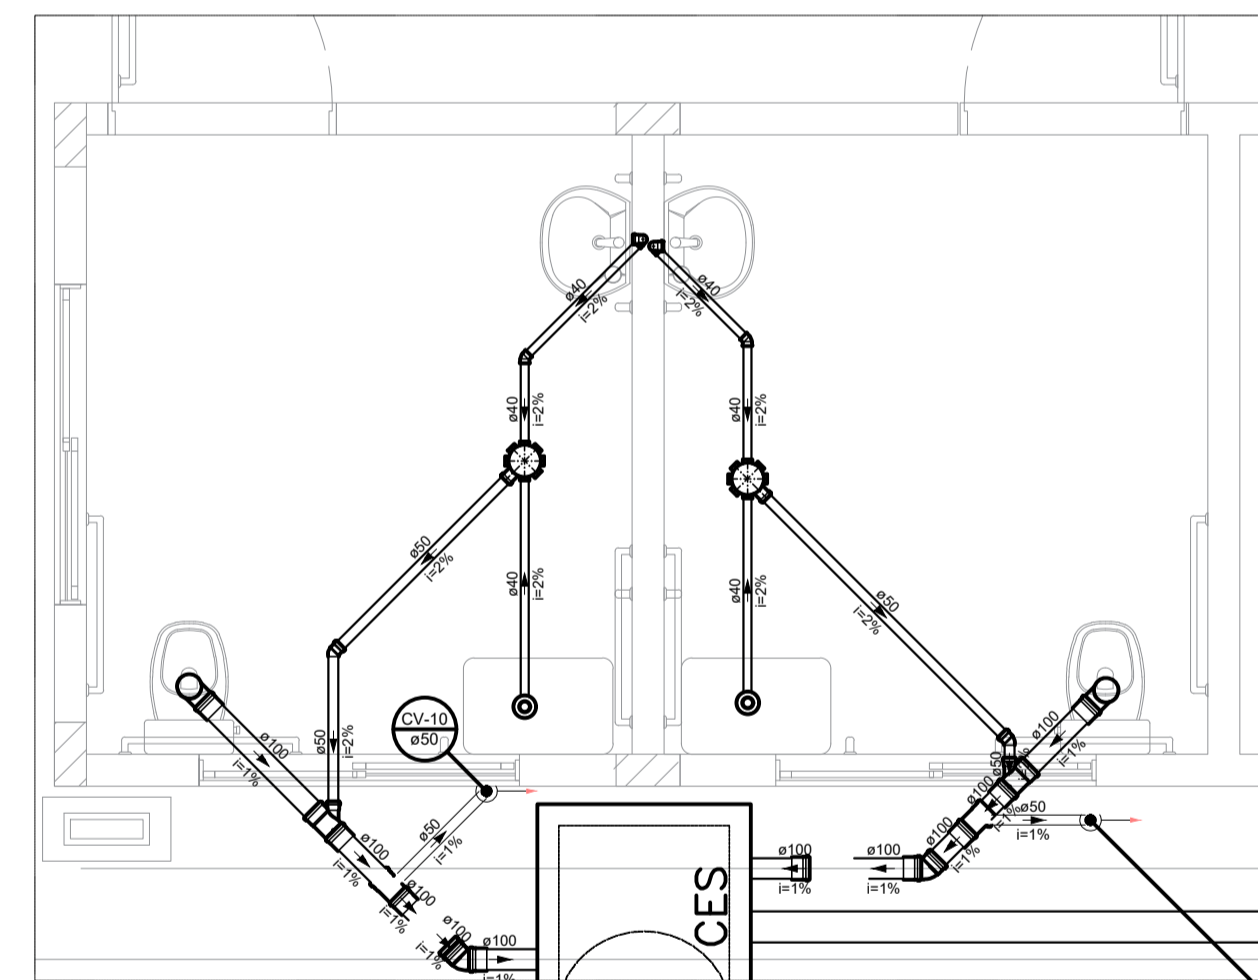


Detalhe S3  
Escala 1:25

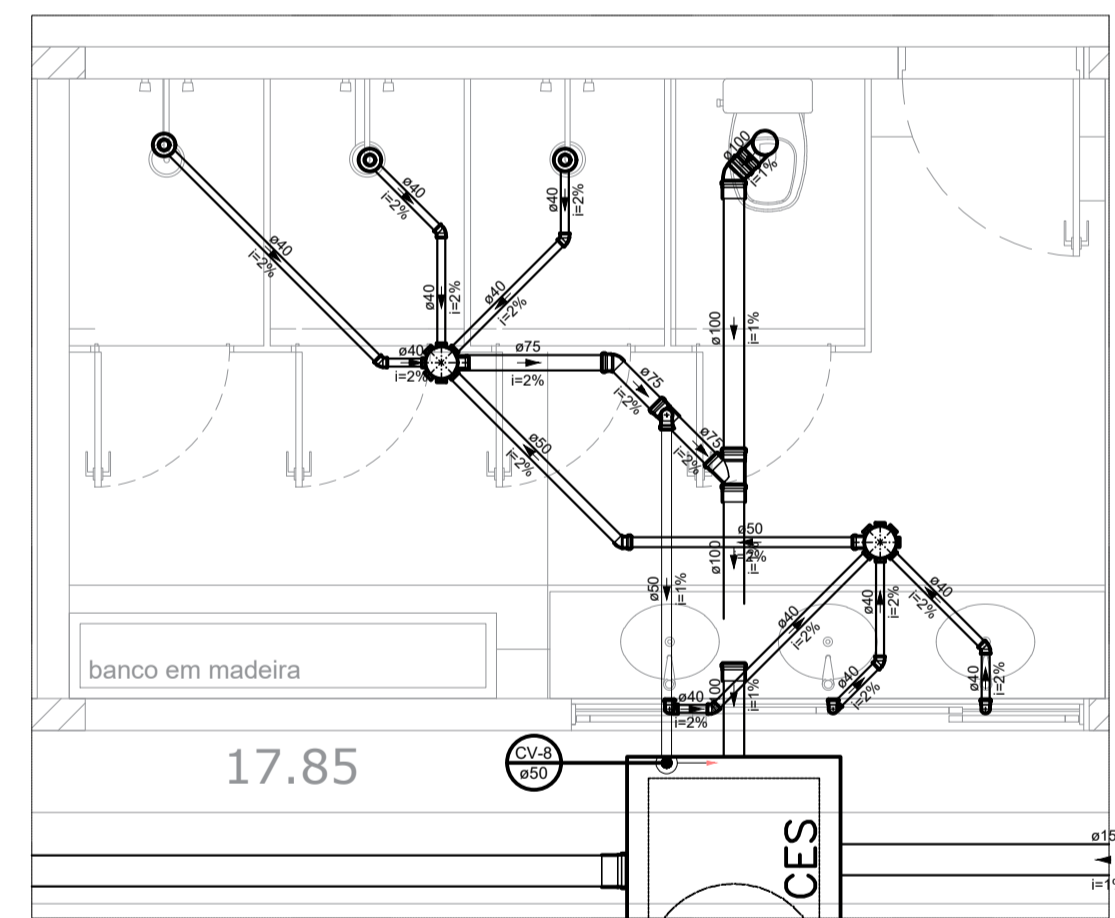


Detalhe S2  
Escala 1:25

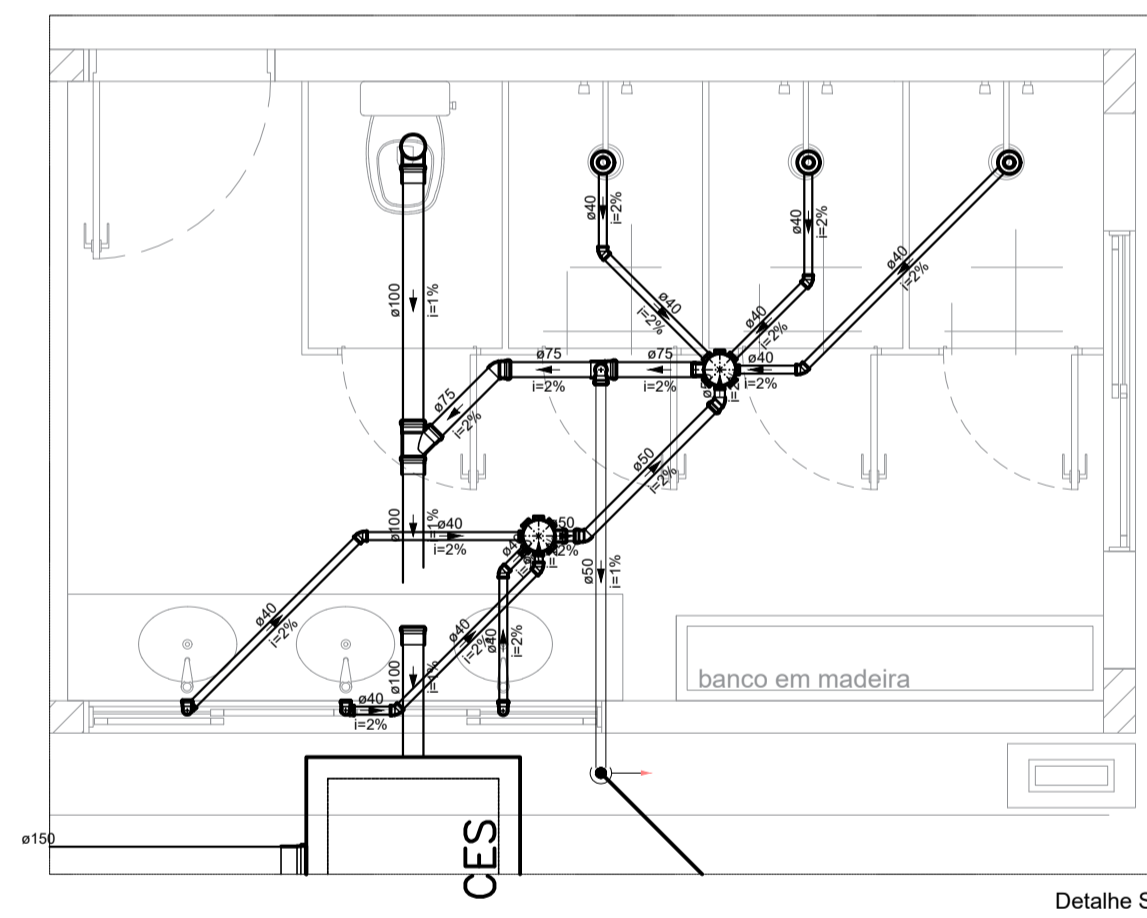


Detalhe S1  
Escala 1:25

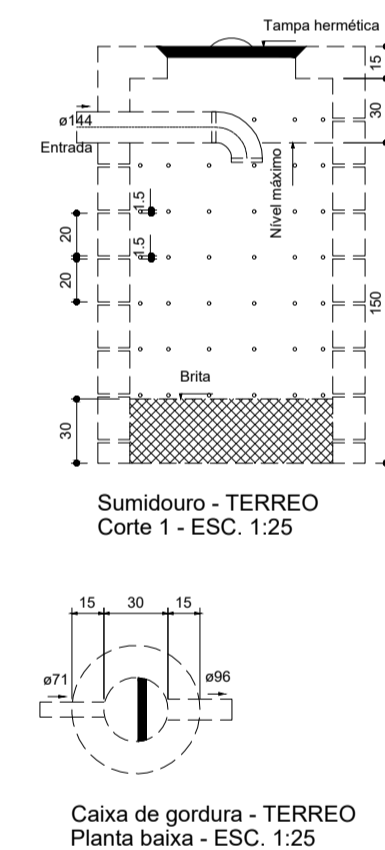


Caixa de gordura - TERREO  
Planta baixa - ESC. 1:25

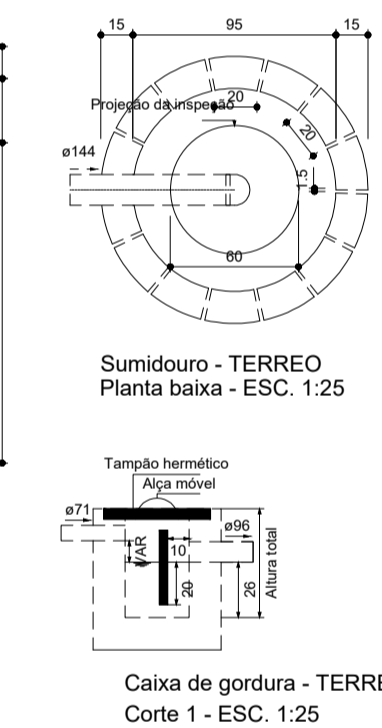


Caixa de gordura - TERREO  
Corte 1 - ESC. 1:25

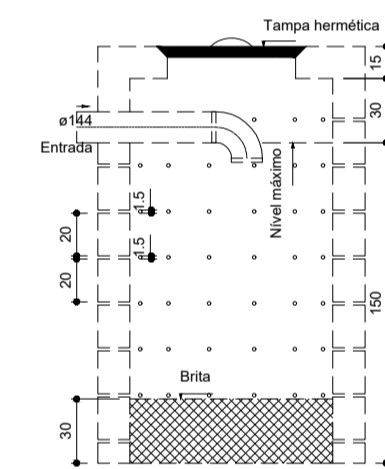

Sumidouro - TERREO  
Corte 1 - ESC. 1:25

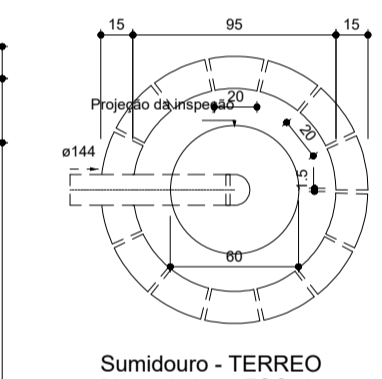

Sumidouro - TERREO  
Planta baixa - ESC. 1:25

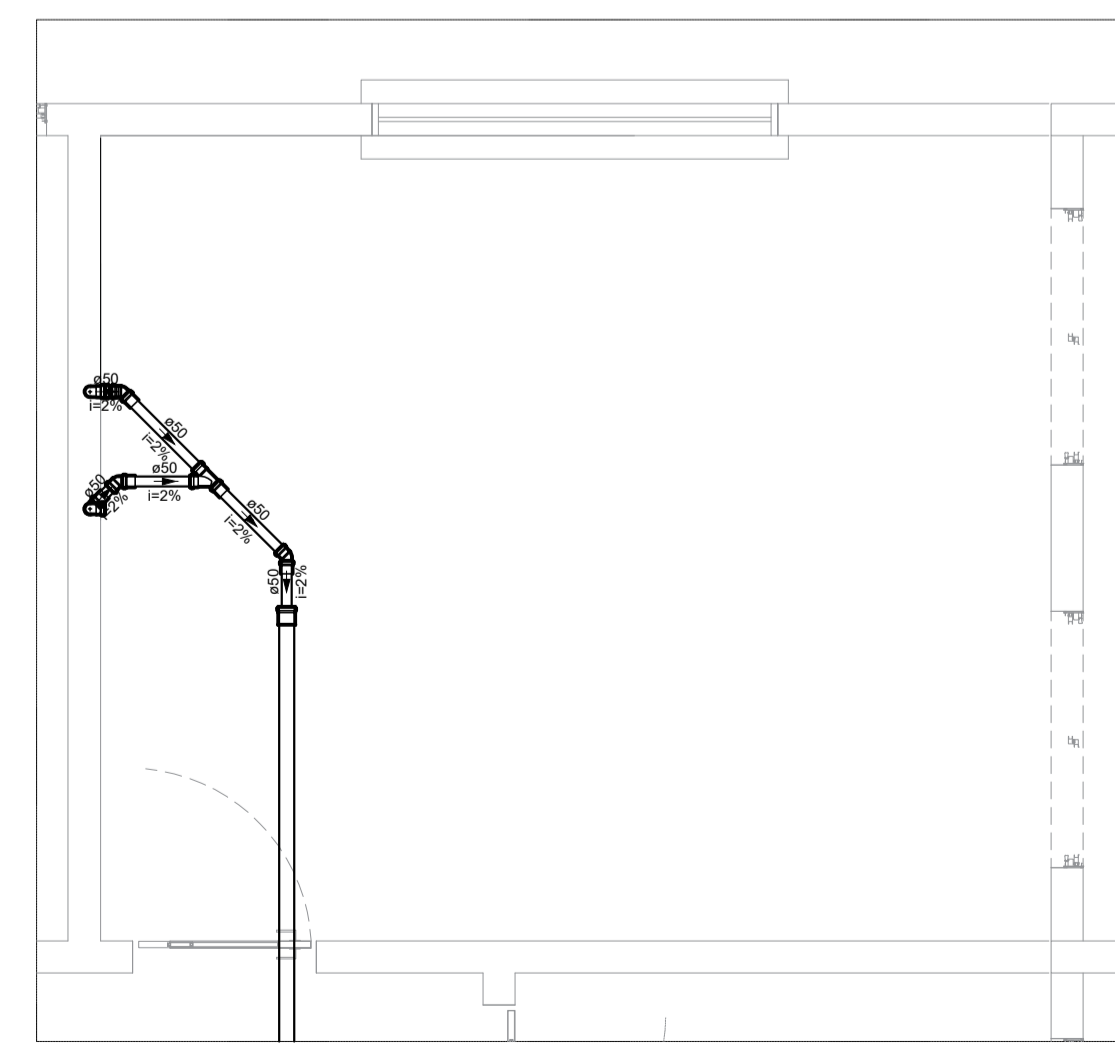

Detalhe S7  
Escala 1:25