


Lado B
Lado A
Planta Baixa - Av. Presidente Castelo Branco
Escala 1/50

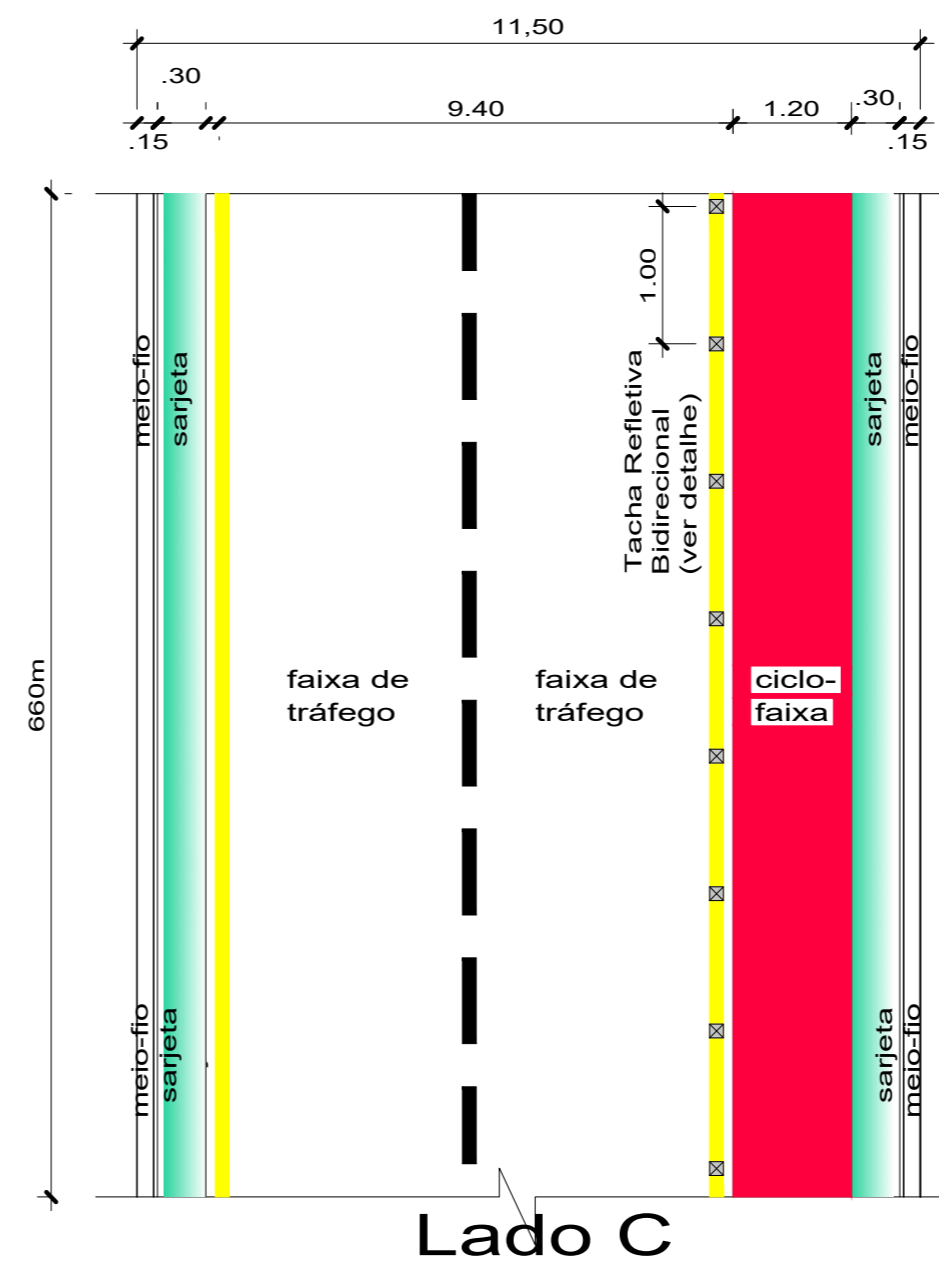


Lado C
Av. Presidente Castelo Branco
Escala 1/50

NOTAS


- Em todos os acessos existentes de veículos haverá rebaixamento do meio fio à altura de 5cm.
- a drenagem será superficial, ver detalhe de sarjeta e meio-fio.
- medidas em metros;
- verificar detalhes construtivos pertinentes nas pranchas de detalhamento;
- em caso de conflito de informações entre o projeto gráfico e o memorial descritivo, prevalece a informação contida nos desenhos;
- alterações neste projeto somente com autorização expressa do autor
- lei de acessibilidade nº 13.146/2015.

REFERÊNCIAS:


- planilha de quantitativos
- memorial descritivo e especificações técnicas

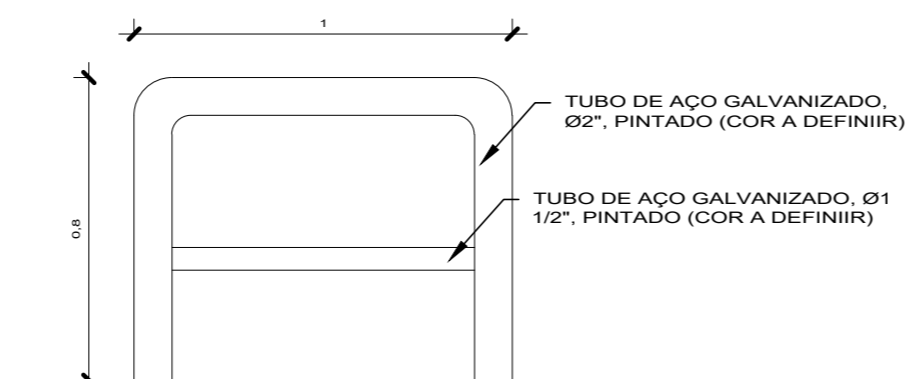

GUARDA-CORPO
Escala 1/20

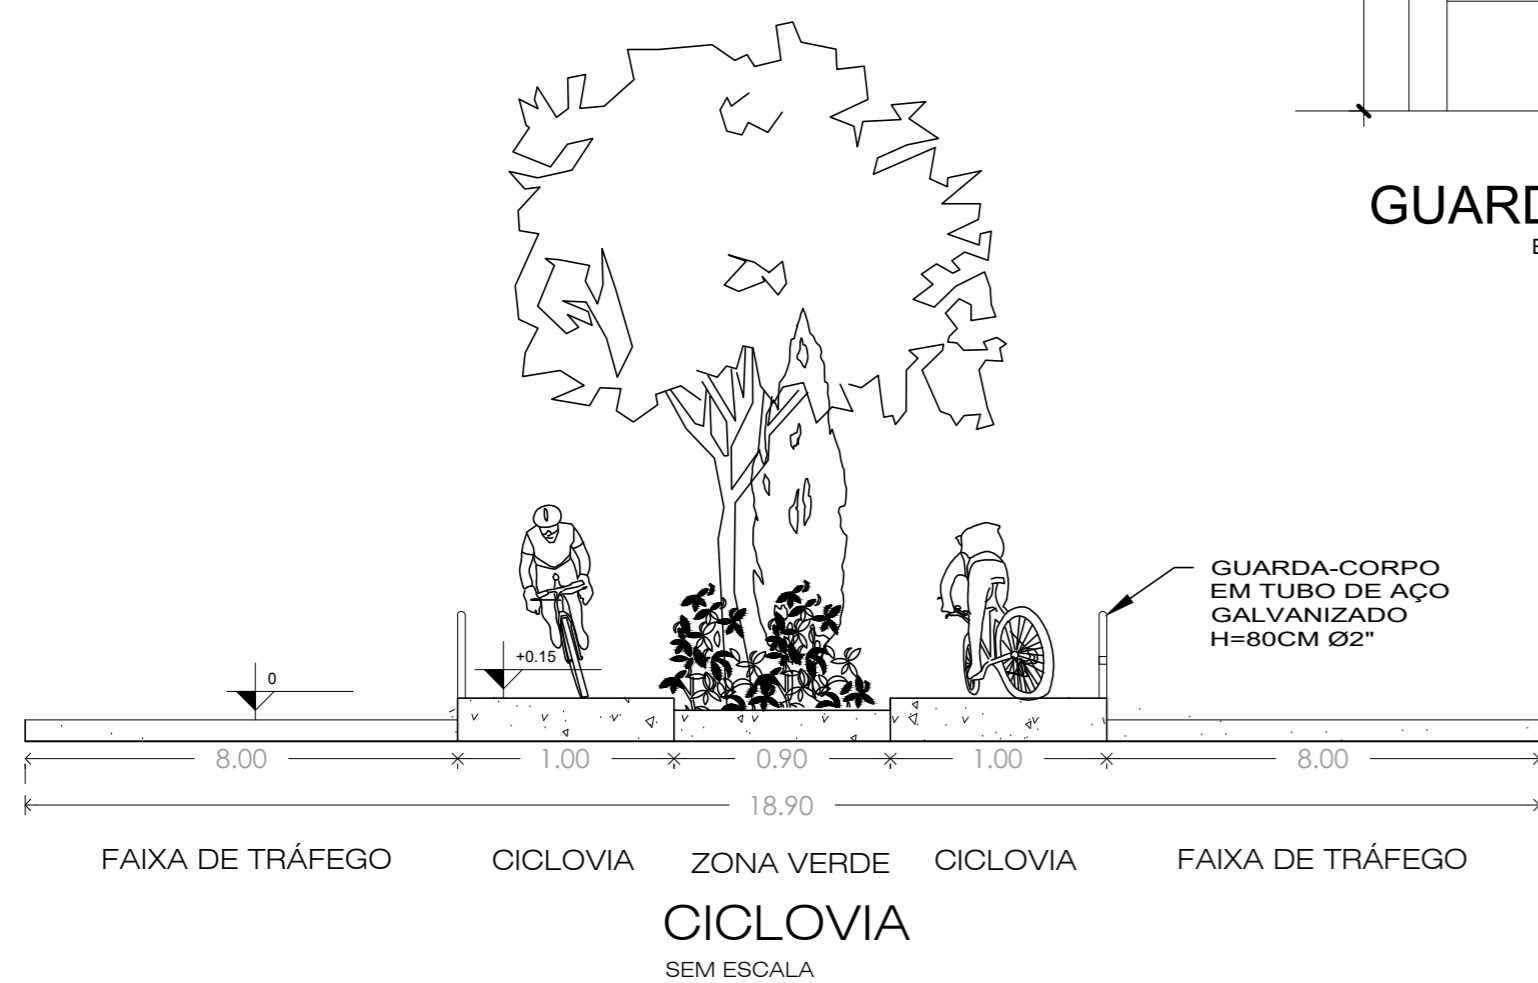

CICLOVIA
SEM ESCALA

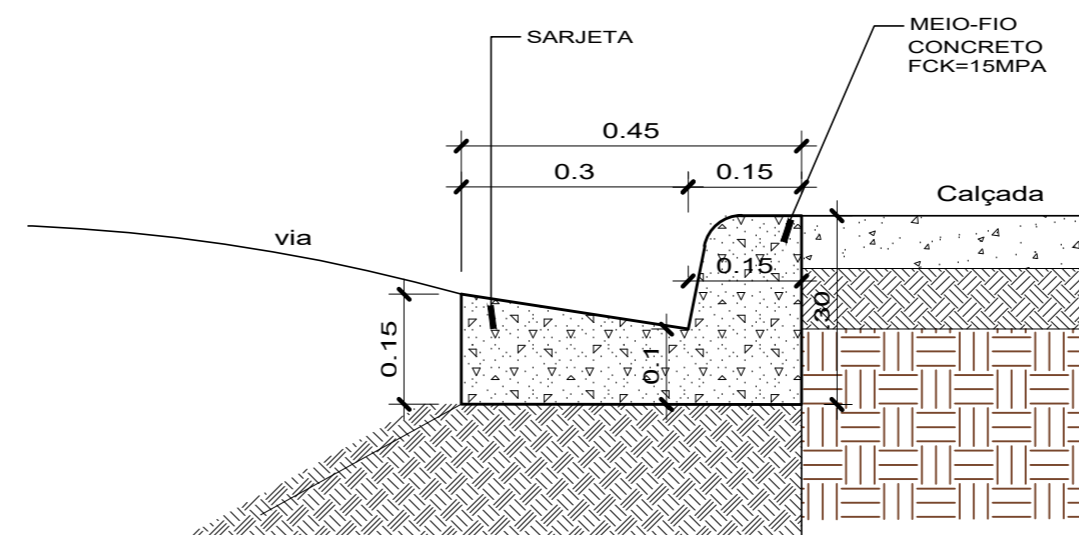

Detalhe sarjeta e meio-fio
Escala 1/10

PROPRIETARIO: PREFEITURA MUNICIPAL DE MÃE DO RIO

PROJETO: ENG. CIVIL ALICE MORAIS
CREA-PA 151686693-2

 PREFEITURA MUNICIPAL DE MÃE DO RIO		
LOCAL: AV. CASTELO BRANCO E RUA FRANCISCO PEDRO DE LIMA, MÃE DO RIO (PA)	DATA: JAN/2021	ESCALA: INDICADA
ASSUNTO: PAVIMENTAÇÃO ASFÁLTICA P/ RECAPEAMENTO DE VIAS URBANAS NO MUNICÍPIO DE MÃE DO RIO/PA		FRANCHA: 02/04
CONTEÚDO: DETALHES CONSTRUTIVOS		
DESENHO CAD: ALICE MORAIS		