


PLANTA DE URBANIZAÇÃO
Escala 1/75

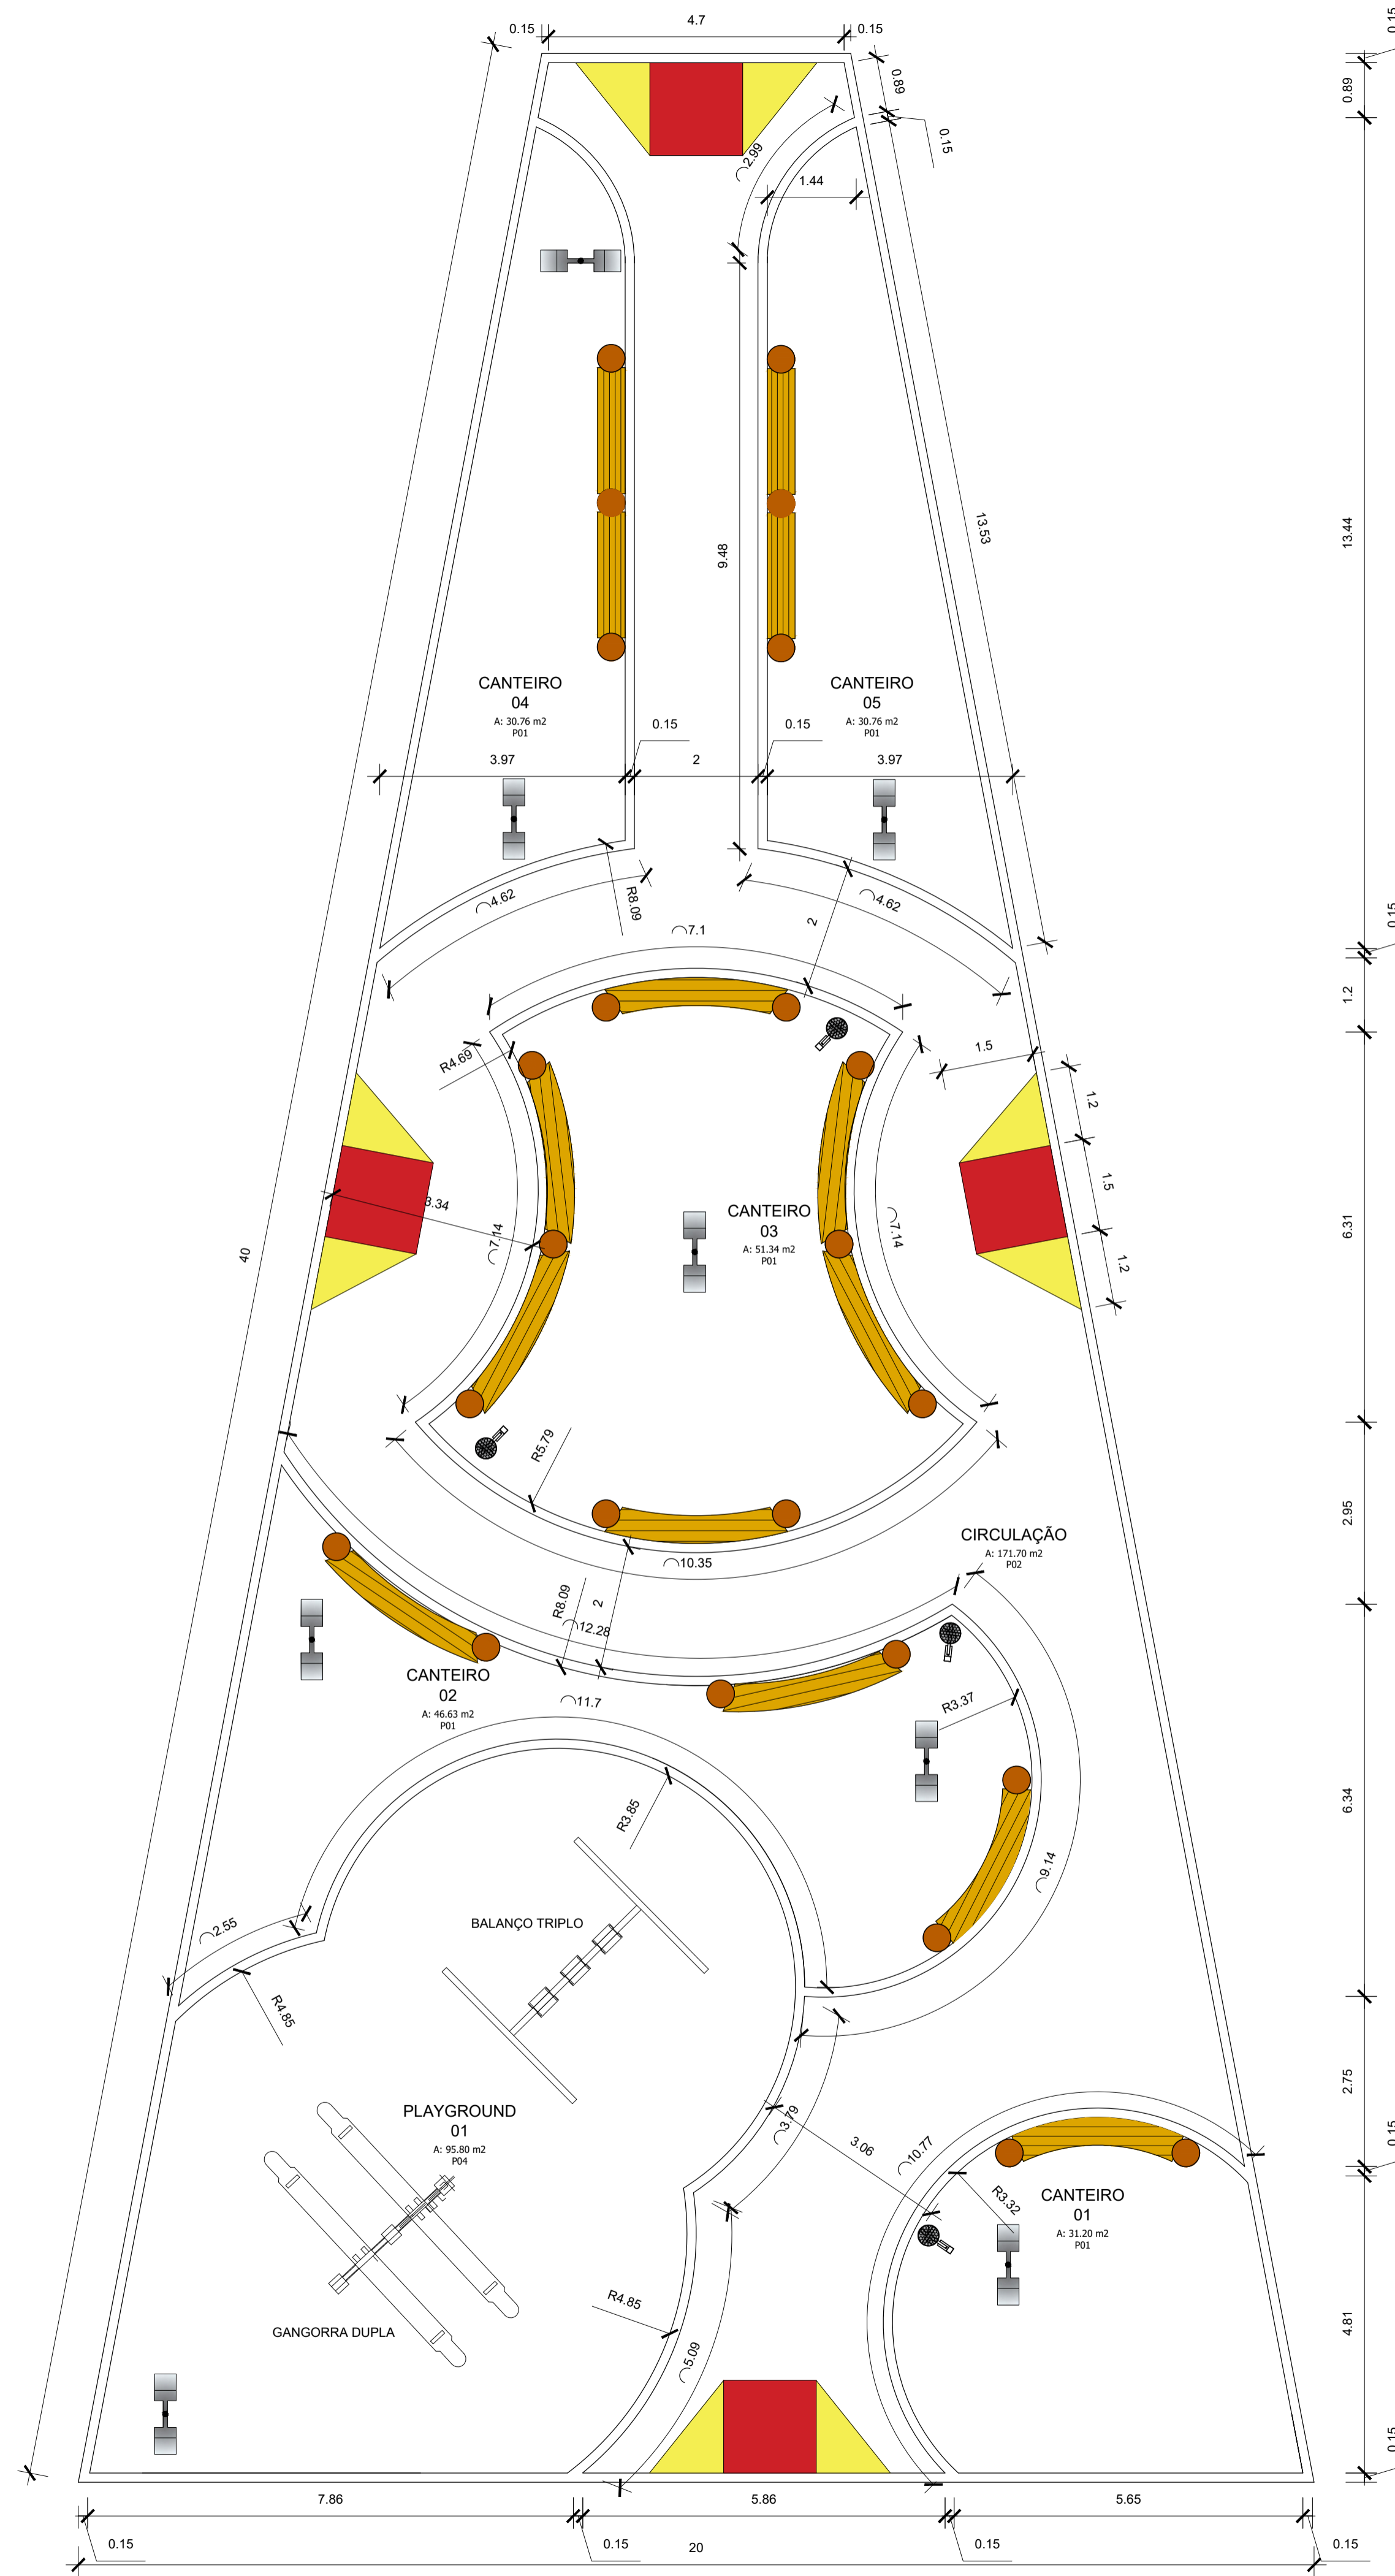

PLANTA BAIXA
Escala 1/75

LEGENDA	
	POSTE DE ILUMINAÇÃO 2 PÉTALAS, LED 100W, H=7M
	LIXEIRA METÁLICA, COM TELA MOEDA
	BANCO EM CONCRETO ARMADO, H=45CM L=45CM C=2M, COM 02 FLOREIRAS CIRCULARES
	VEGETAÇÃO
	RAMPA DE ACESSIBILIDADE I=8.33%
	PERGOLADO DE MADEIRA h=2.50m

ESPECIFICAÇÕES	
P01	GRAMA PLANTADA COM TERRA PRETA
P02	CALÇADA EM CONCRETO
P03	BLOCO INTERTRAVADO RETANGULAR 10X20X6CM, PIGMENTADO
P04	COLCHÃO DE AREIA E=20CM

PRAÇA DO CRUZEIRO		
OBRA:	PRAÇA DO CRUZEIRO	
FRANCHA Nº:	TÍTULO:	ESCALA:
ARQ 01/01	CONSTRUÇÃO DE PRAÇA NA COMUNIDADE SANTA ANA	INDICADA
PROPRIETÁRIO:	ENDEREÇO DA OBRA:	DATA:
PREFEITURA MUNICIPAL DE MÃE DO RIO CNPJ Nº: 05.363.023/0001-84	ZONA RURAL	OUTUBRO/2021
RESP. TÉCNICO:	PREFEITURA:	ART ou RRT:
CONTEÚDO DA PRANCHA:	CAU/CREA:	
1. URBANIZAÇÃO 2. PLANTA BAIXA		
INFORMAÇÕES DO TERRENO		COORDENADAS GEOGRÁFICAS
ÁREA DO TERRENO: 28 x 20 x 5 m =	491,17m ²	
ÁREA OCUPADA:	491,17m ²	
ÁREA CONSTRUÍDA:	491,17m ²	
TAXA DE OCUPAÇÃO:	100%	
COEFICIENTE DE APROVEITAMENTO:	1	DESENHO: ALICE CATARINA OLIVEIRA DE MORAIS

DIREITOS AUTORAIS RESERVADOS. PROIBIDA A REPRODUÇÃO TOTAL OU PARCIAL DESTA SEM AUTORIZAÇÃO DOS AUTORES. (LEI 5988 DE 1973)