


IMPLANTAÇÃO - S/ESCALA

QUADRO DE ÁREAS	
ÁREA MÍNIMA DO TERRENO: 30 metros x 41 metros = 1.230,00 m²	TAXA DE OCUPAÇÃO: 66,07%
ÁREA COBERTURA: 812,76 m²	COEFICIENTE DE APROVEITAMENTO: 0,66
ÁREA CONSTRUÍDA: 812,76 m²	

ÁREAS EDIFICAÇÕES	
BLOCO	ÁREAS
QUADRA POLIESPORTIVA	480,00 m²
ARQUIBANCADAS	75,12 m²
VESTIÁRIOS	65,89 m²
DESCRIÇÕES	196,75 m²
TOTAL ÁREA	812,76 m²

1 FACHADA 01
ESCALA 1/75

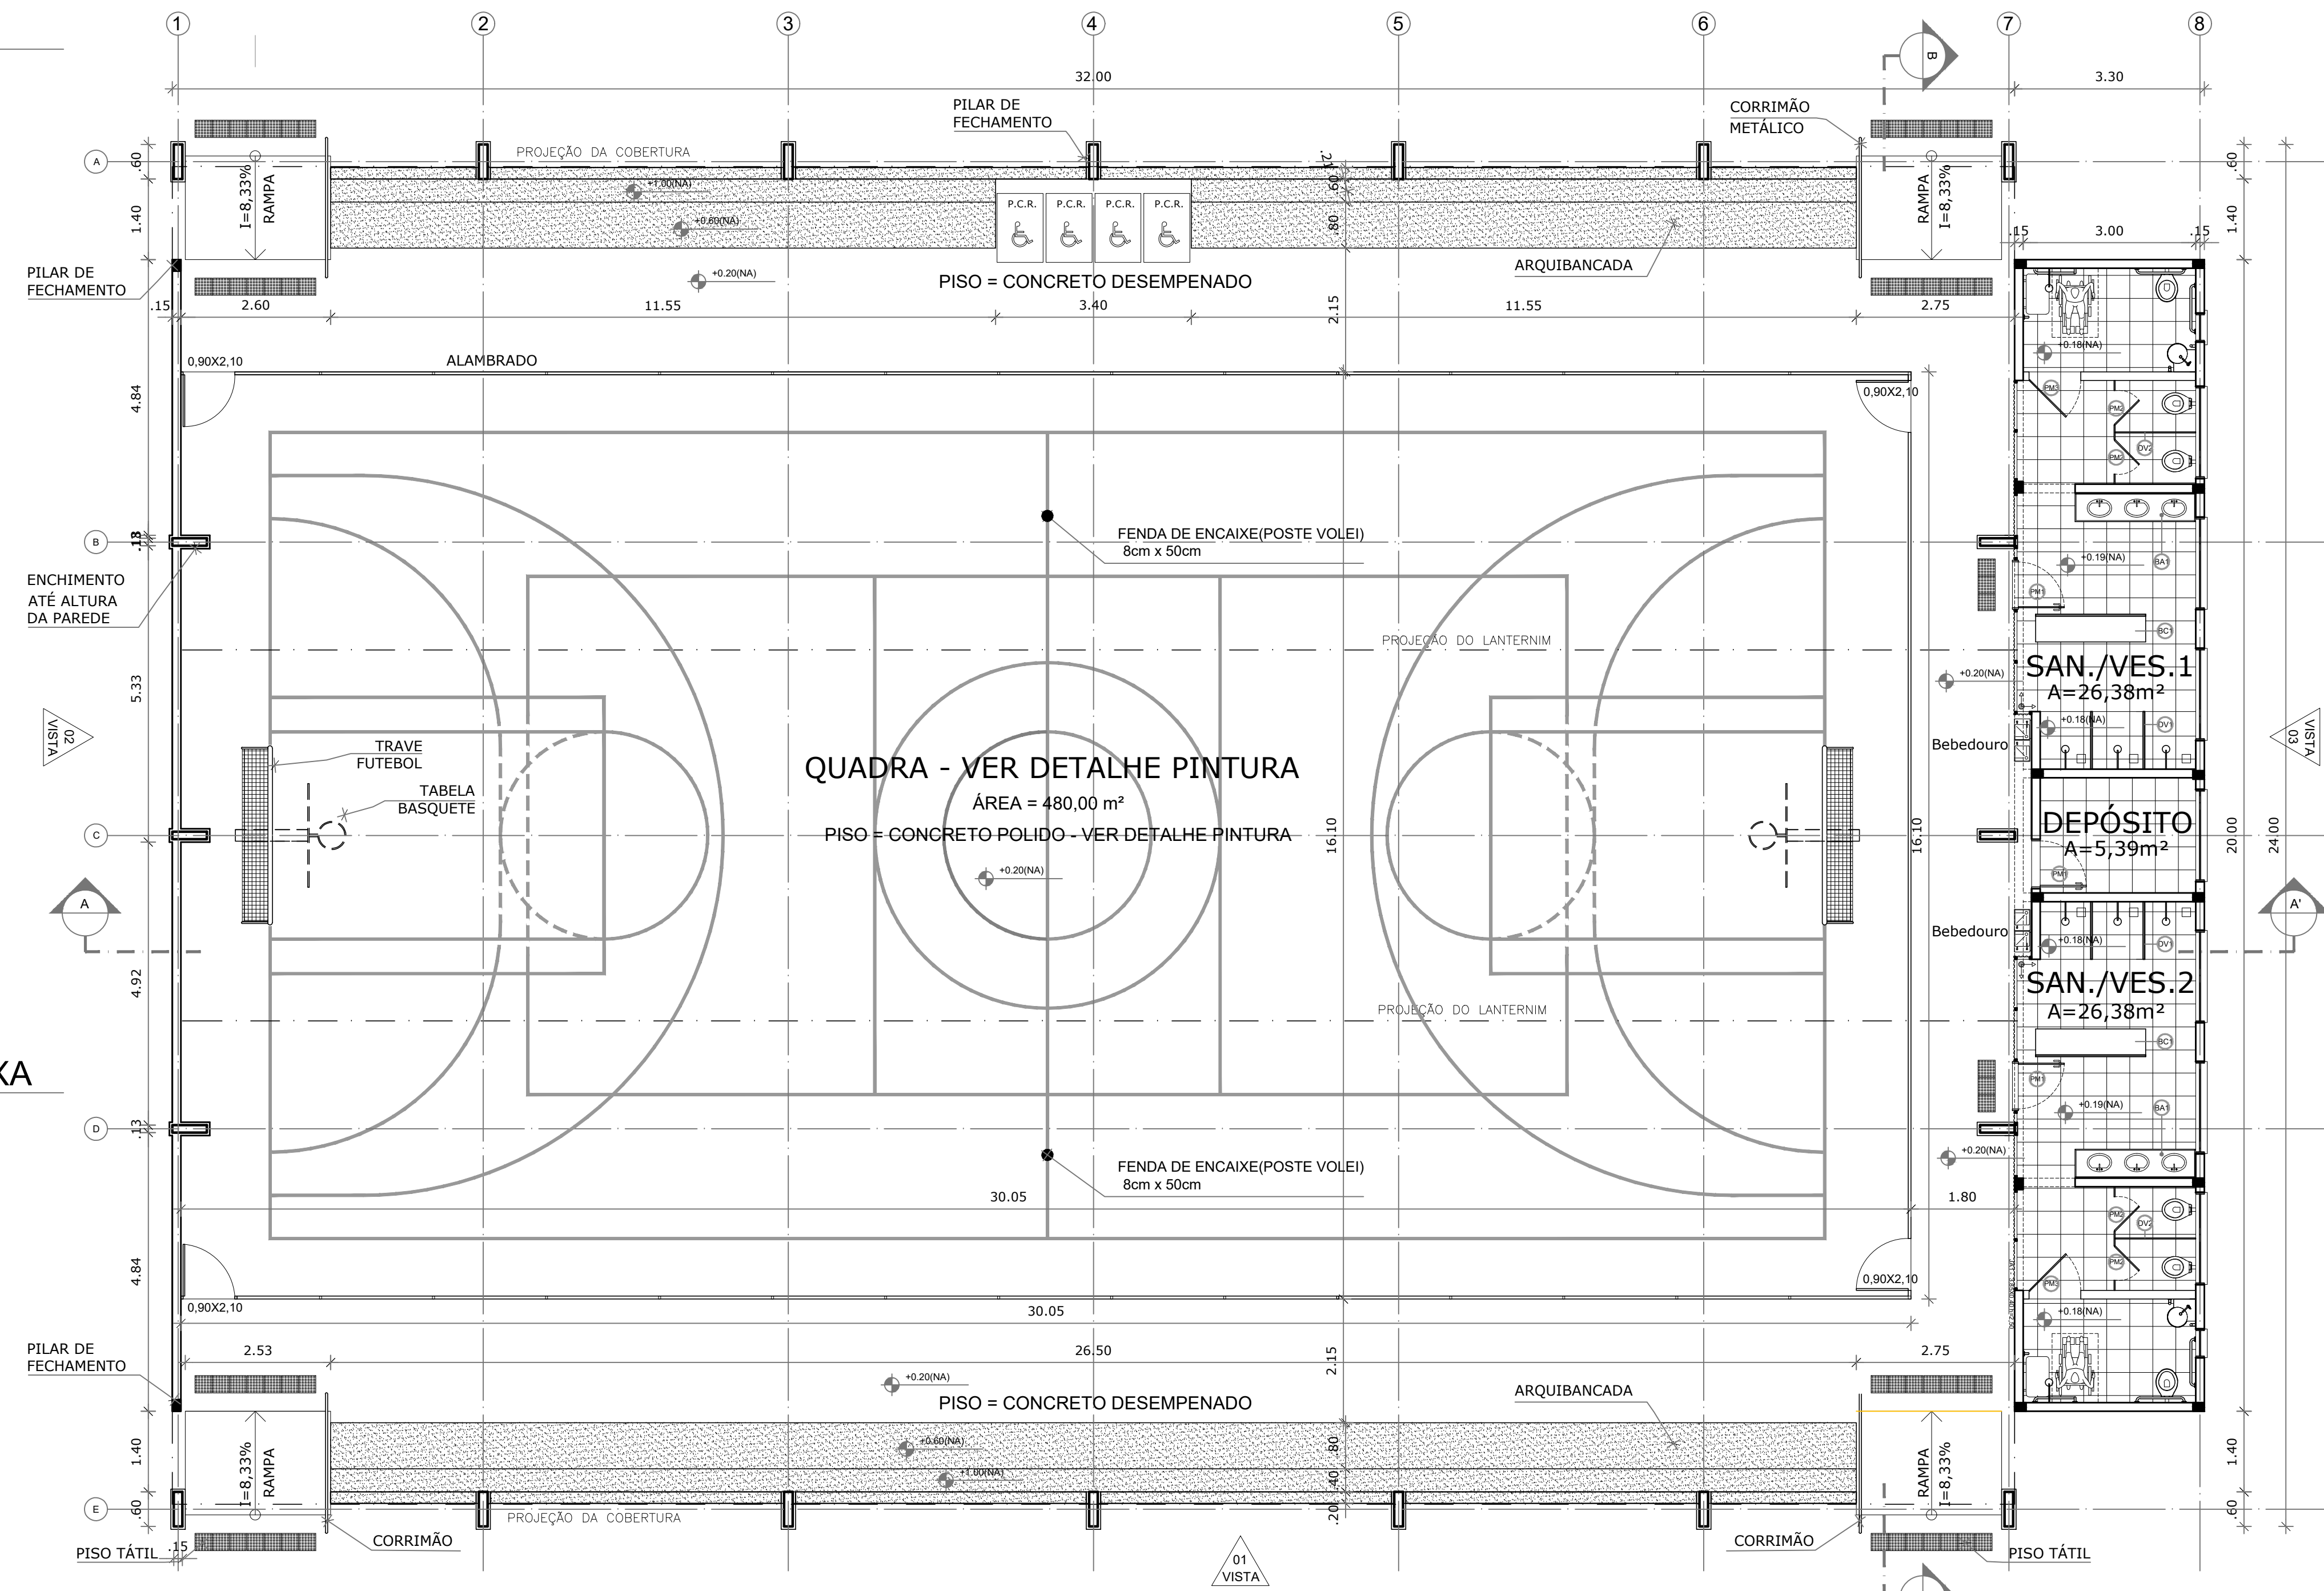

2 PLANTA BAIXA
ESCALA 1/75

LEGENDA

BANCADAS - B'

(BA) GRANITO CINZA ANDORINHA - esp. 2 cm - 0,5 x 2,10' / H = 0,78 m (x2) - Vestiário

BANCO - DIVISÓRIA

(BC) GRANITO CINZA ANDORINHA - esp. 2 cm - 0,48 x 1,80' / H = 0,45 e 1,80 m (x2) - Vestiário

DIVISÓRIA

(DV1) GRANITO CINZA ANDORINHA - esp. 2 cm - 1,0 x 1,80 (x4) - Box dos chuveiros

(DV2) GRANITO CINZA ANDORINHA - esp. 2 cm - 2,0 x 1,80 (x2) - Box dos vasos sanitários

MAPA DE ESQUADRIAS

LEGENDA DE PORTAS - PORTAS EM MADEIRA

REF.	Dimensões (cm)	QUANT.	TIPO	AMBIENTES
(P1)	80 x 210	3	1 folha - de abrir lisa em madeira com chapa metálica	Acesso vestiários e depósito
(P2)	60 x 160	4	1 folha - de abrir com tarja livre/ocupado	box dos vasos sanitários
(P3)	90 x 160	2	1 folha - de abrir com tarja livre/ocupado	box do vestiário P.N.E.

LEGENDA DE JANELAS DE ALUMÍNIO NATURAL

REF.	Dimensões (cm)	QUANT.	TIPO	AMBIENTES
(J1)	50 x 50	2	basculante alumínio natural vidro miniboreal - 6 mm	Vestiários P.N.E.
(J2)	50 x 160	7	basculante alumínio natural vidro miniboreal - 6 mm	Vestiários e depósito.

MUNICÍPIO - UF: MÃE DO RIO (PA)

PROPRIETÁRIO:

ENDEREÇO:

PROPRIETÁRIO _____

RESP. TÉCNICO _____ CREA _____

DLFO _____ CREA _____

RA _____

OBSERVAÇÕES:

QUADRA ESCOLAR COBERTA E VESTIÁRIO
PROJETO ARQUITETÔNICO

COORDENAÇÃO	PLANTA BAIXA FACHADA 01	QDA
REVISÃO R.00	ESCALA 1/75	PRANCHA 01/08
FORMATO A1 (841 X 594)	DATA EMISSÃO DEZEMBRO/2023	