

QUADRO DE ÁREAS

ÁREA DO TERRENO: 40 metros x 70 metros = 2.800,00 m ²				
ÁREA OCUPADA:	1.323,58 m ²	TAXA DE OCUPAÇÃO:	47 %	
ÁREA CONSTRUÍDA:	991,05 m ²	COEFICIENTE DE APROVEITAMENTO:	0,35	
ÁREAS EDIFICAÇÕES				
BLOCO	ÁREA CONSTRUÍDA	PROJ. COBERTURA	TOTAL COBERTA	
FECHADA	ADMINISTRATIVO	122,88 m ²	51,02 m ²	173,90 m ²
	SERVIÇOS	108,45 m ²	51,91 m ²	160,36 m ²
	PEDAGÓGICO 01	245,90 m ²	97,38 m ²	343,28 m ²
	PEDAGÓGICO 02	157,16 m ²	54,72 m ²	211,88 m ²
	MULTIUSO	108,74 m ²	43,36 m ²	152,10 m ²
	CASTELO D'ÁGUA	7,06 m ²	-	7,06 m ²
ABERTA COBERTA	PÁTIO COBERTO	217,42 m ²	20,83 m ²	238,25 m ²
	PASSARELA COBERTA	23,44 m ²	13,31 m ²	36,75 m ²
	TOTAL ÁREA	991,05 m²	332,53m²	1.323,58 m²
ÁREAS EXTERNAS				
AMBIENTE EXTERNO	PÁTIO DESCOBERTO	73,91 m ²	-	73,91 m ²
	PÁTIO DE SERVIÇO	48,05 m ²	-	48,05 m ²
	SOLÁRIOS	170,30 m ²	-	170,30 m ²
	ESTACIONAMENTO	173,90 m ²	-	173,90 m ²
	PLAYGROUND	100,00 m ²	-	100,00 m ²
	ÁREAS EXTERNAS	919,26 m ²	-	919,26 m ²
	TOTAL ÁREA EXTERNA	1.476,42 m²	-	1.476,42 m²

NOTAS


- DIMENSÕES EM METROS;
- COTAS DE NÍVEL EM METROS;
- VERIFICAR POSIÇÃO EXATA DOS PILARES NO PROJETO ESTRUTURAL;
- VERIFICAR DETALHES CONSTRUTIVOS PERTINENTES NAS PRANCHAS DE DETALHAMENTO;
- EM CASO DE CONFLITO DE INFORMAÇÕES ENTRE O PROJETO GRÁFICO E O CADERNO DE ESPECIFICAÇÕES, PREVALECE A INFORMAÇÃO CONTIDA NOS DESENHOS;
- EM CASO DE CONFLITO DE INFORMAÇÕES ENTRE AS DIMENSÕES DESENHADAS E AS DIMENSÕES INDICADAS NAS COTAS E NÍVEIS, PREVALECE A INFORMAÇÃO CONTIDA NAS INDICAÇÕES DE COTAS E NÍVEIS;
- ALTERAÇÕES NESTE PROJETO SOMENTE COM AUTORIZAÇÃO EXPRESSA DO FNDE

REFERÊNCIAS:

- MEMORIAL DESCRITIVO DO PROJETO;
- ESPECIFICAÇÕES TÉCNICAS DO PROJETO DE ARQUITETURA;
- PLANILHA DE QUANTITATIVOS;
- CADERNO DE ENCARGOS

LEGENDA:

	INDICAÇÃO NÍVEIS PLANTA E CORTE		INDICAÇÃO DE VISTAS
	INDICAÇÃO DE CORTES		ESPECIFICAÇÕES DE MATERIAIS
	INDICAÇÃO DE FACHADAS		INDICAÇÃO DE EIXOS
	INDICAÇÃO DE PORTAS E JANELAS		INDICAÇÃO DE ELEMENTOS (BANCADAS, PRATELEIRAS E ETC.)

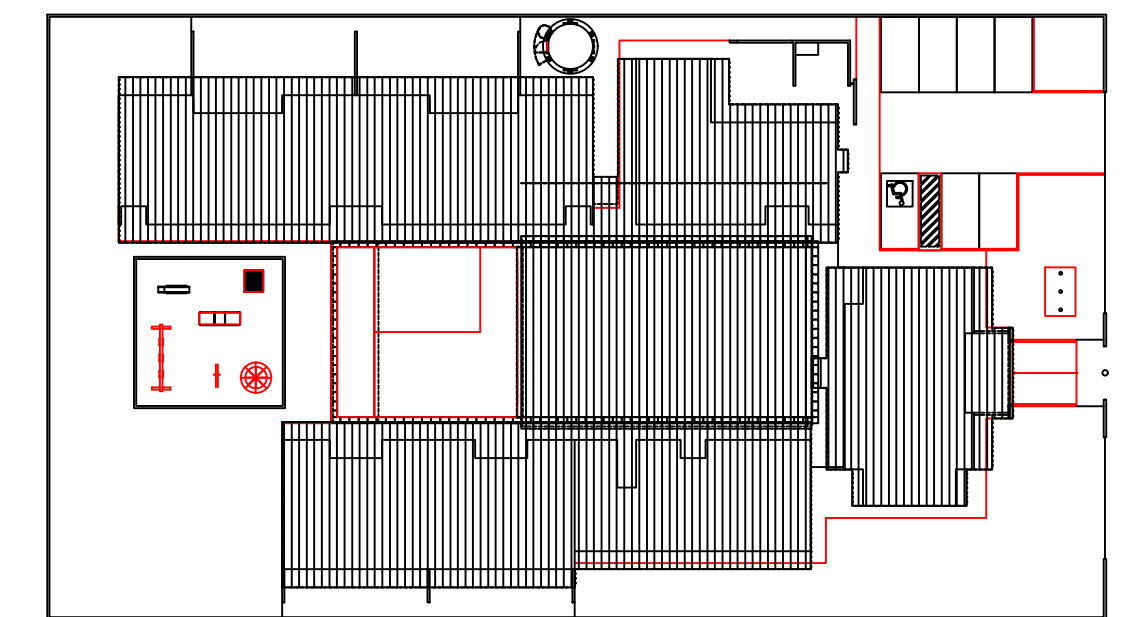

2 CROQUI DE REFERÊNCIA
ESCALA 1/500

PROJETO PADRÃO - FNDE

PROPRIETÁRIO: PREFEITURA DE MÃE DO RIO
 ENDEREÇO: RUA DO NACIONAL, BAIRRO SEVERINO DE OLIVEIRA
 MUNICÍPIO - MÃE DO RIO UF: PA
 PROPRIETÁRIO: PREFEITURA MUNICIPAL DE MÃE DO RIO
 RESP. TÉCNICO: ARQ. ANA PRISCILA AMIN - CAU-PA 266266-3

DLFO


CREA

RA

OBSERVAÇÕES:

PROGRAMA PROINFÂNCIA - PROJETO TIPO B
PROJETO DE ARQUITETURA

COORDENAÇÃO	PLANTA BAIXA DE IMPLANTAÇÃO	ARQ
FORMATO	REVISÃO	ESCALA
DESENHO	R-01 ESCALA	FRANCHA
	R-02 DATA EMISSÃO	00/00
	R-03 18/10/2021	

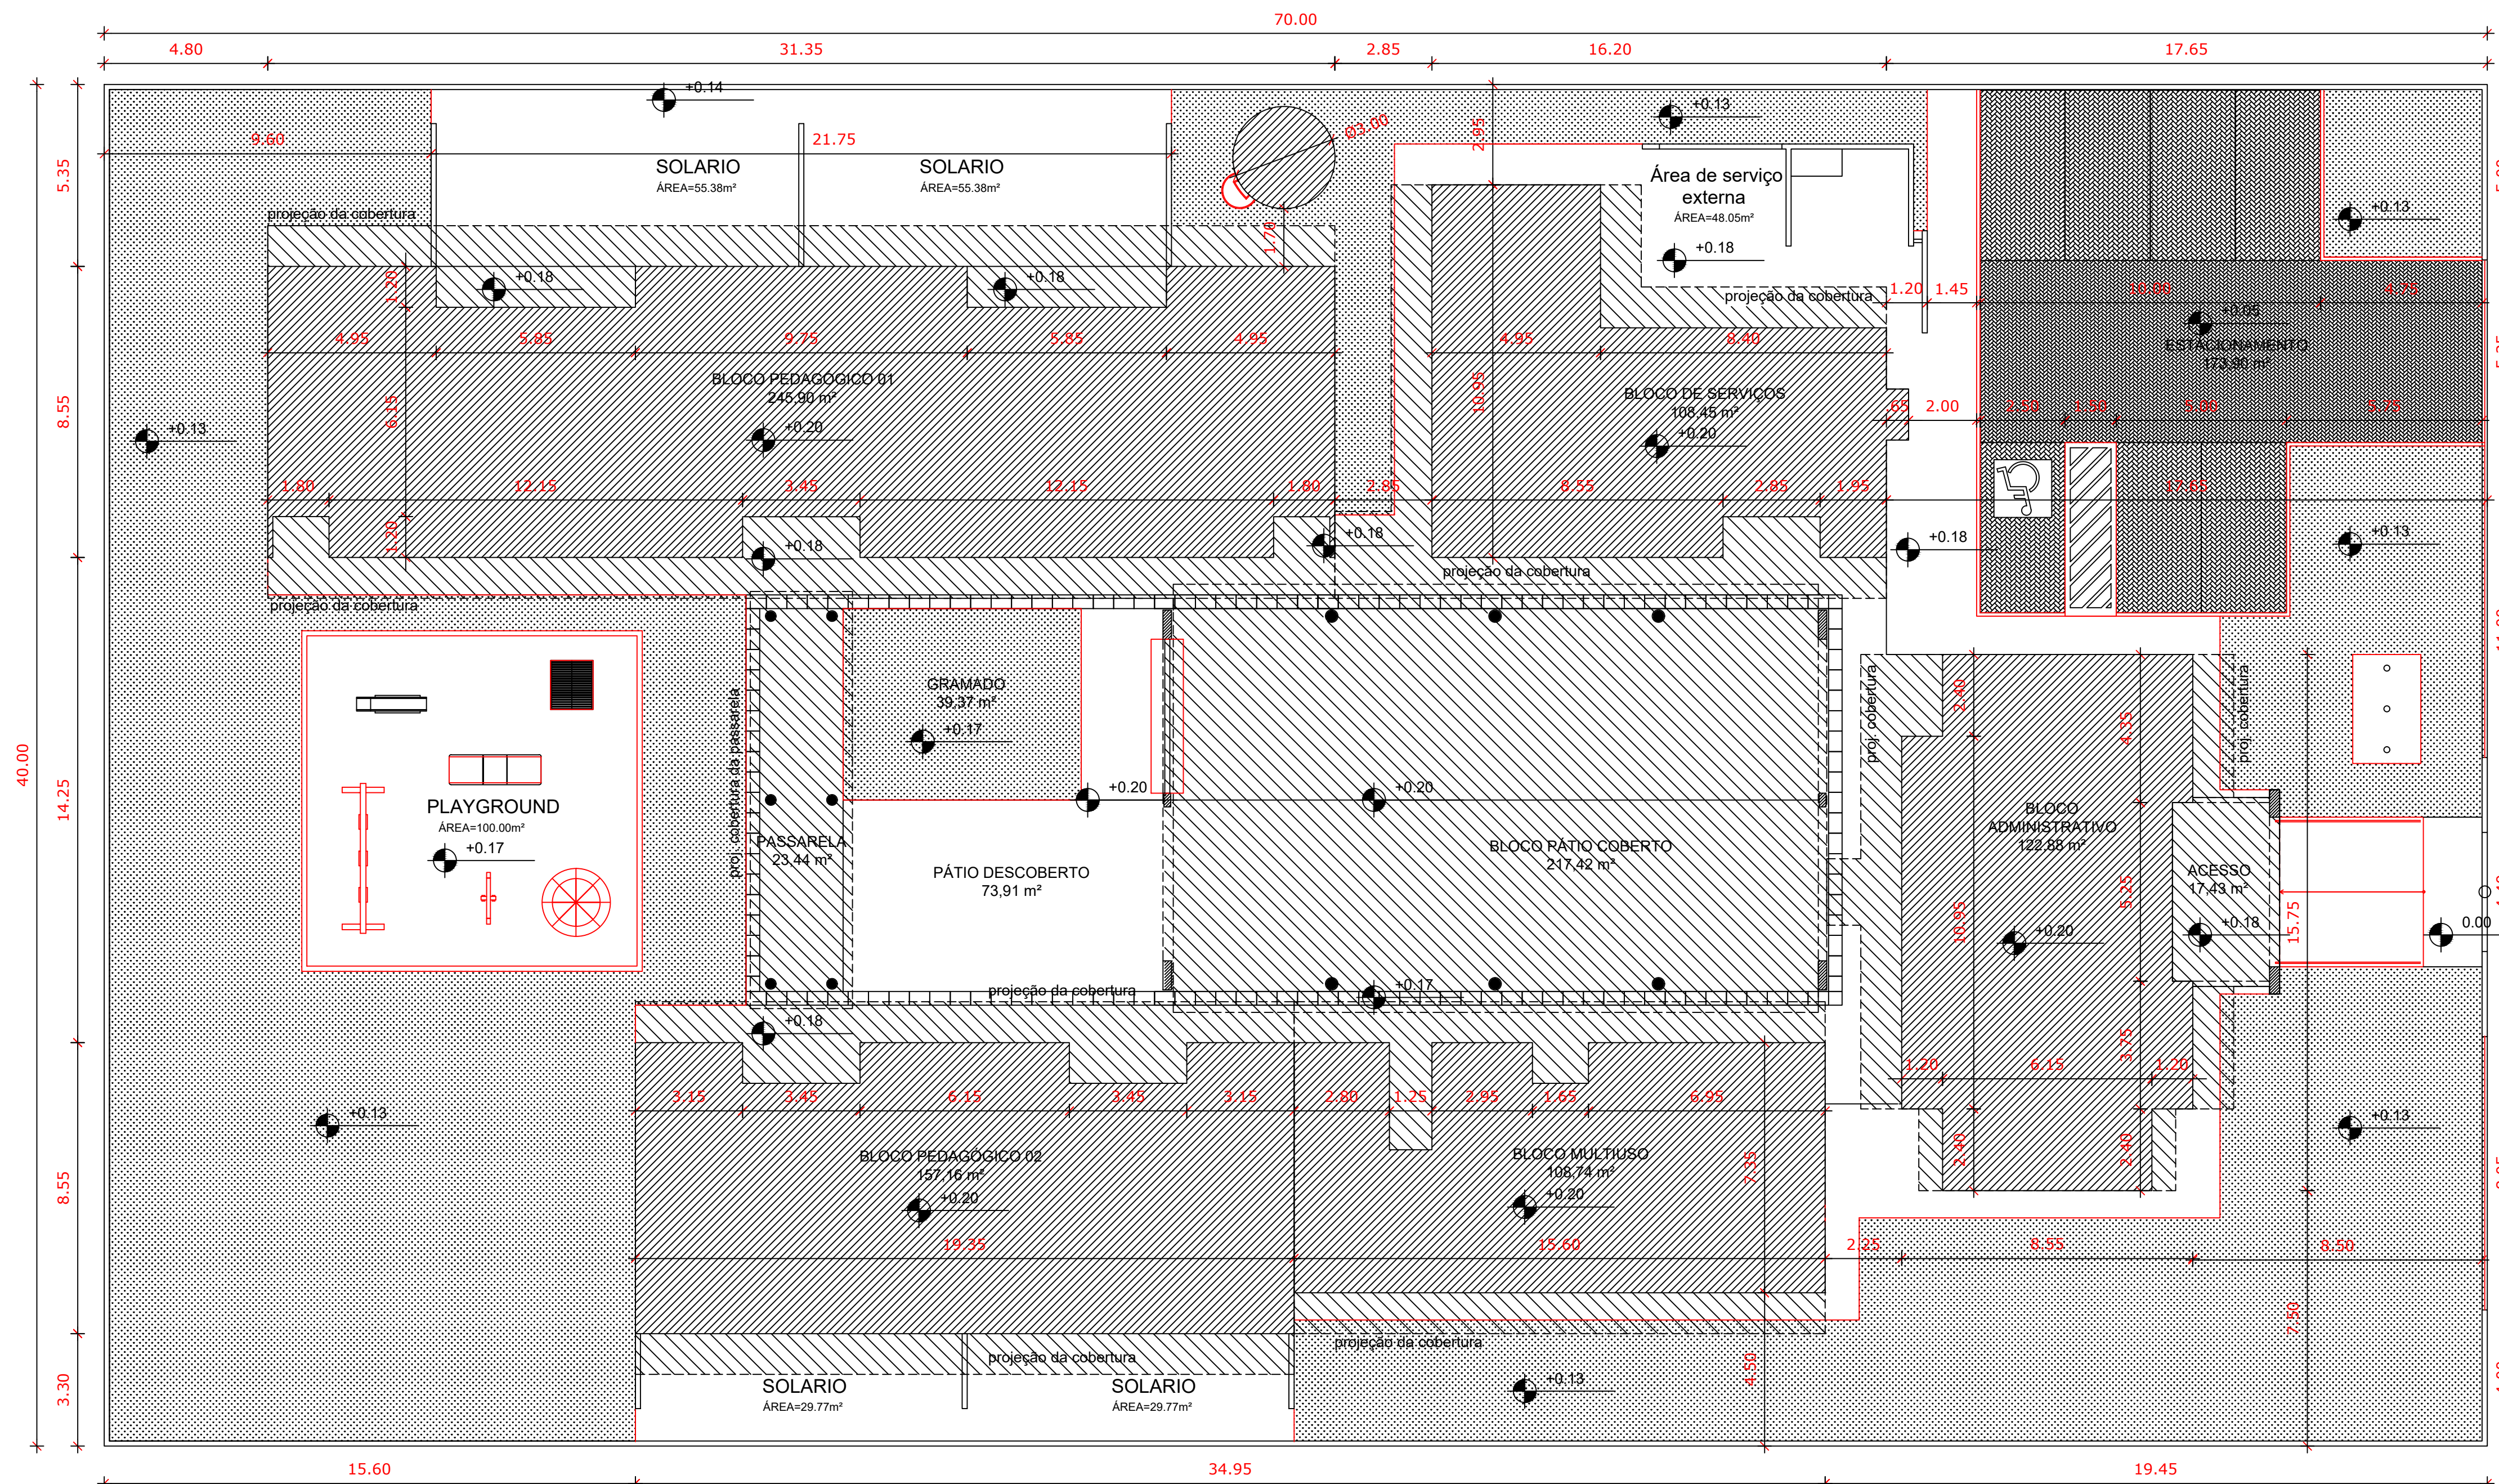

1 IMPLANTAÇÃO
ESCALA 1/125