


LEGENDA

	LIMITE MUNICIPAL DE MÃE DO RIO
	HIDROGRAFIA
	ZUA
	ZUR
	ZUC 1
	ZUC 2
	ZUC 3
	ZUC 4

CONVENÇÃO CARTOGRÁFICA:

	Quadras
	Rios e Igarapés
	Eixos de rua
	Lagos e lagoas

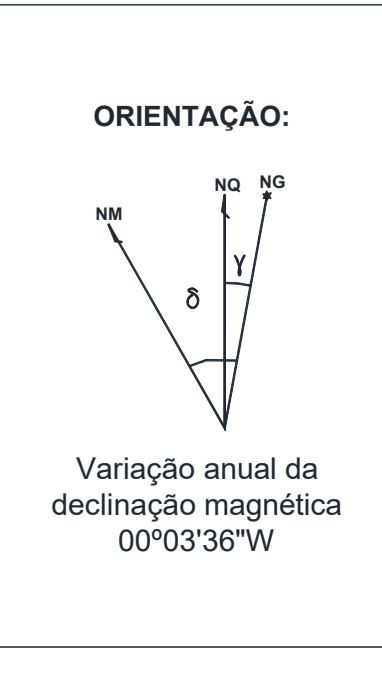

	PREFEITURA MUNICIPAL DE MÃE DO RIO REVISÃO DO PLANO DIRETOR MUNICIPAL LEI MUNICIPAL 677/2017	
	ANEXO VIII ZONEAMENTO	
ESCALA: 1:200.000	BASE CARTOGRÁFICA: PREFEITURA MUNICIPAL DE MÃE DO RIO	DATA: AGO/2017