



Planta de Locação - trecho 02
Escala 1/1500

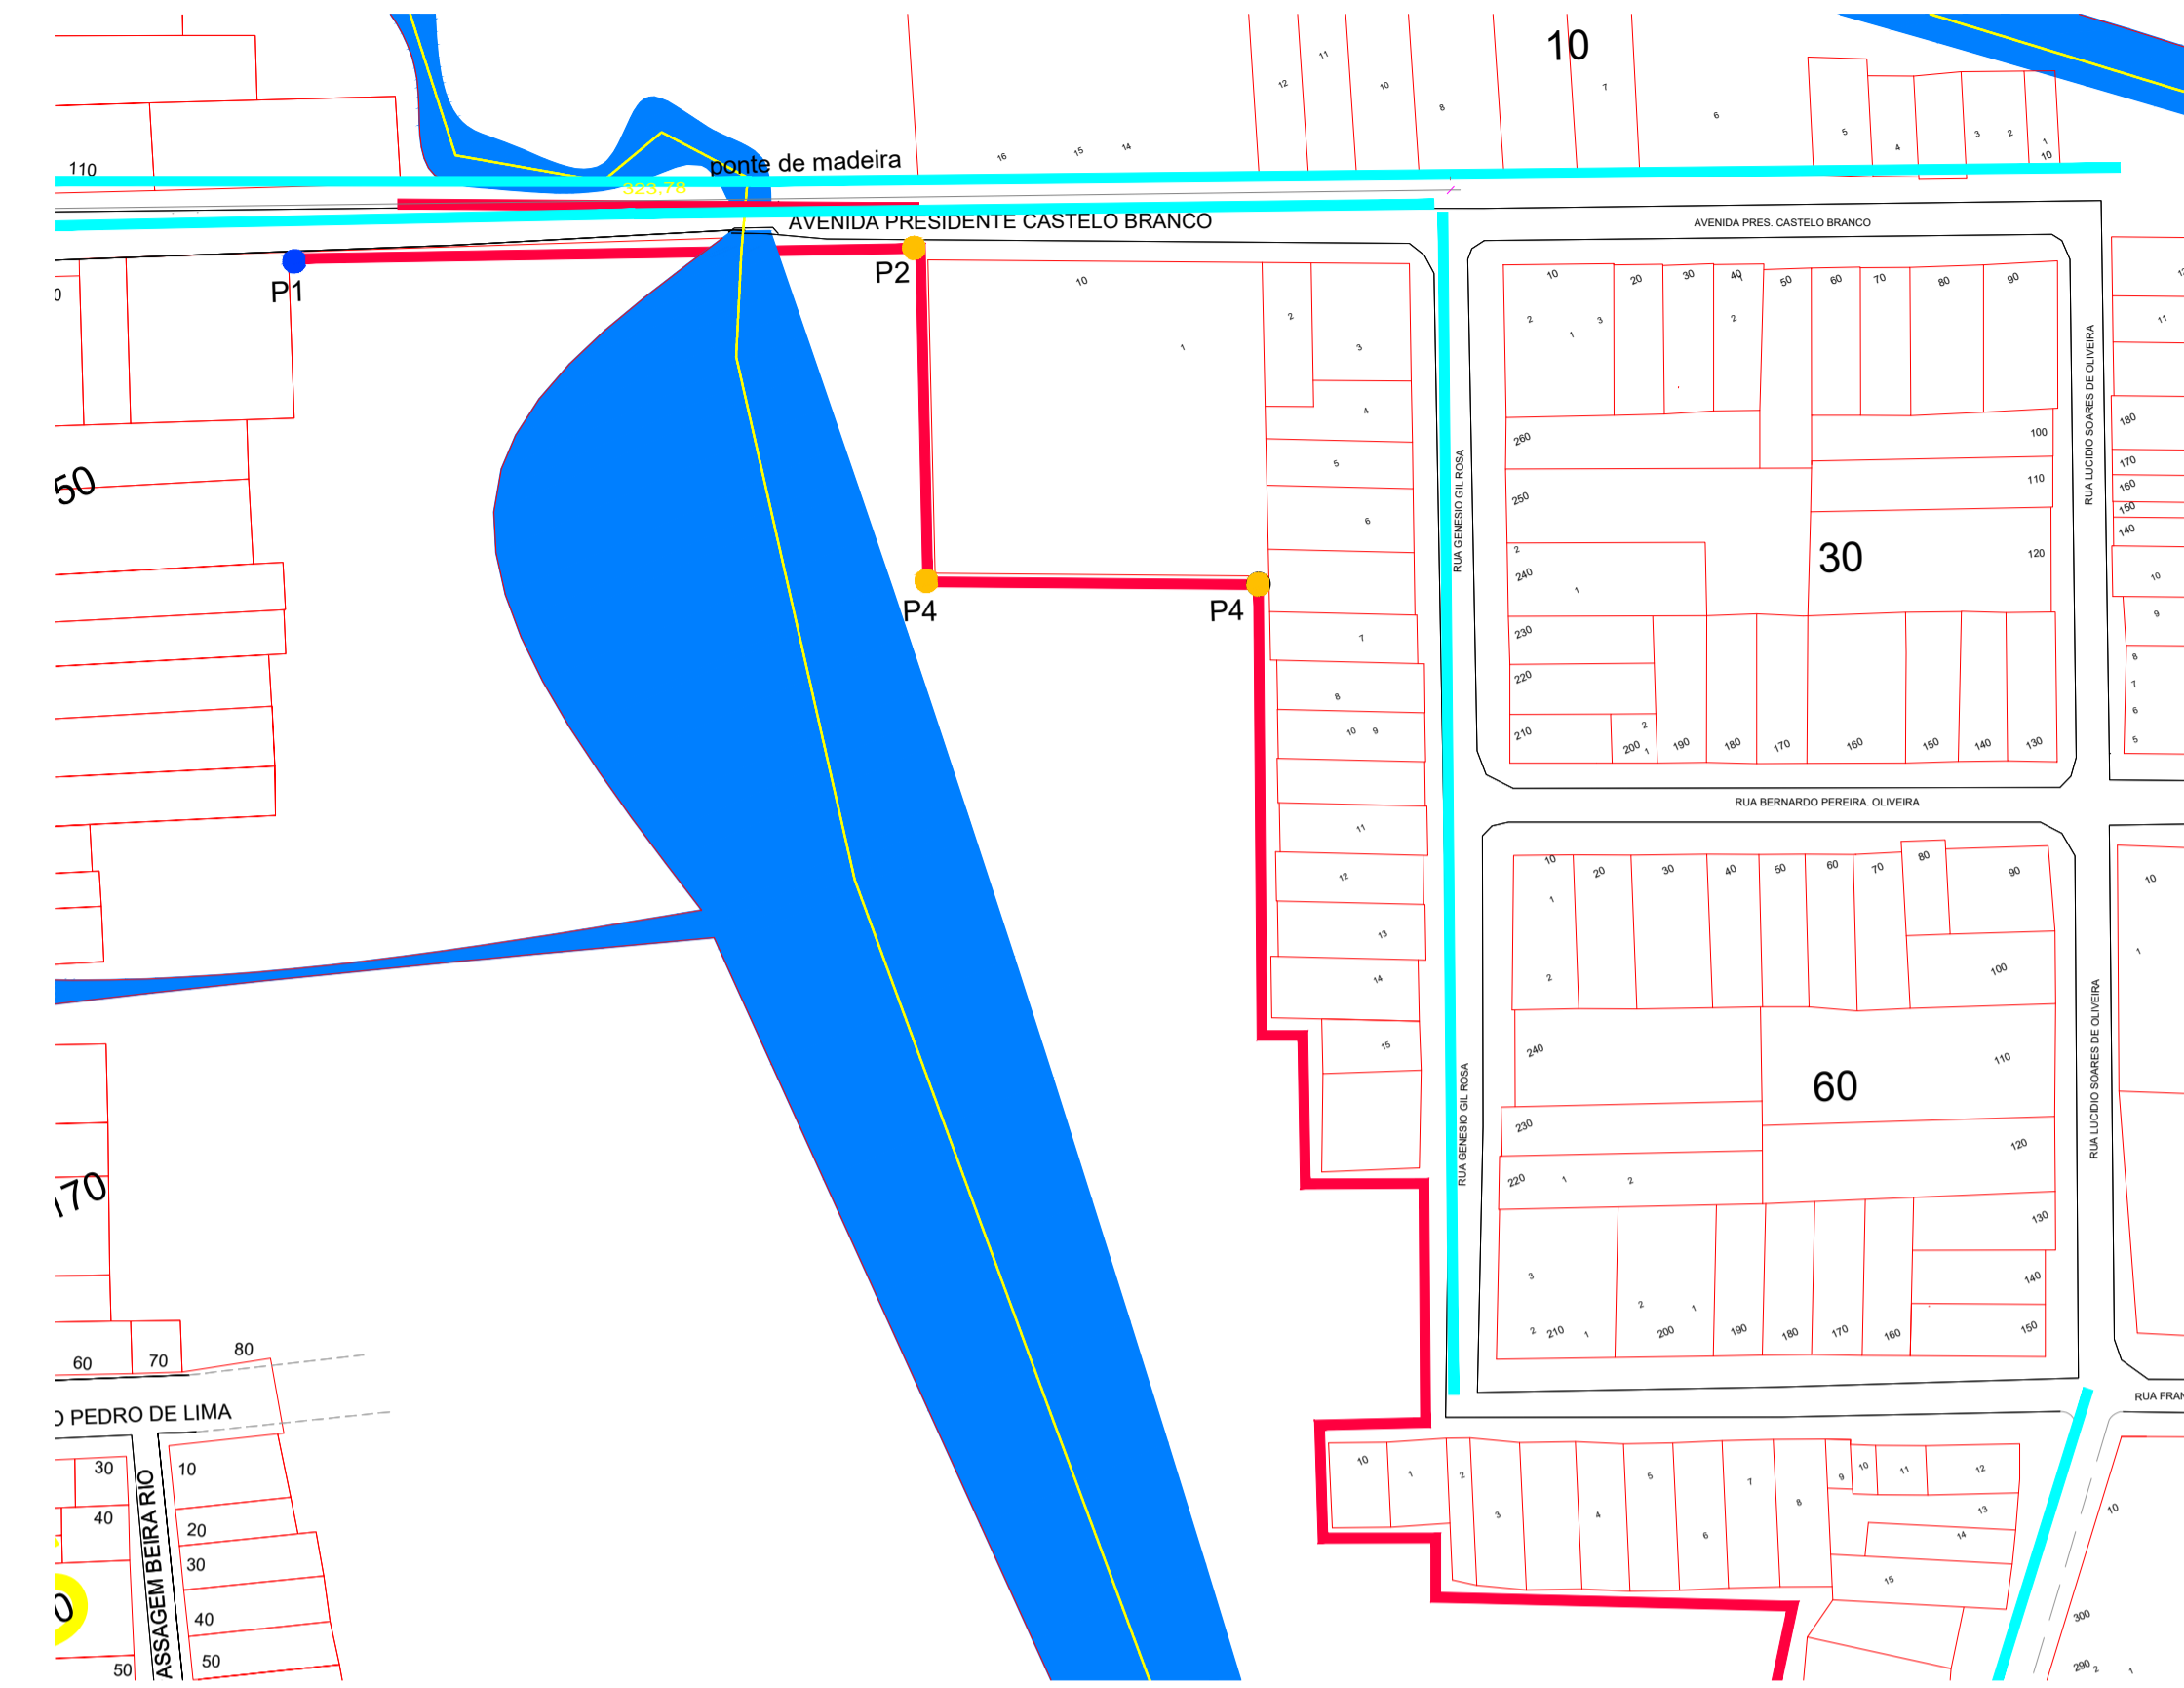


Planta de Locação - trecho 01
Escala 1/1500

LEGENDA	
	LOTE EXISTENTE
	RIO, CÔRREGO OU ÁREA ALAGADA
	LIMITE DE BAIRRO
	MURO DE CONTENÇÃO
	CALÇADA

COORDENADAS GEOGRÁFICAS JAZIDA AREIA		
PONTOS	LATITUDE	LONGITUDE
P01	02°03'11,0" S	47°32'53,4" W
P02	02°02'53,1" S	47°32'46,8" W
P03	02°02'55,0" S	47°32'47,7" W
P04	02°02'55,7" S	47°32'45,8" W
P05	02°03'05,6" S	47°32'45,3" W
P06	02°03'09,8" S	47°32'47,8" W
P07	02°02'51,1" S	47°32'51,0" W

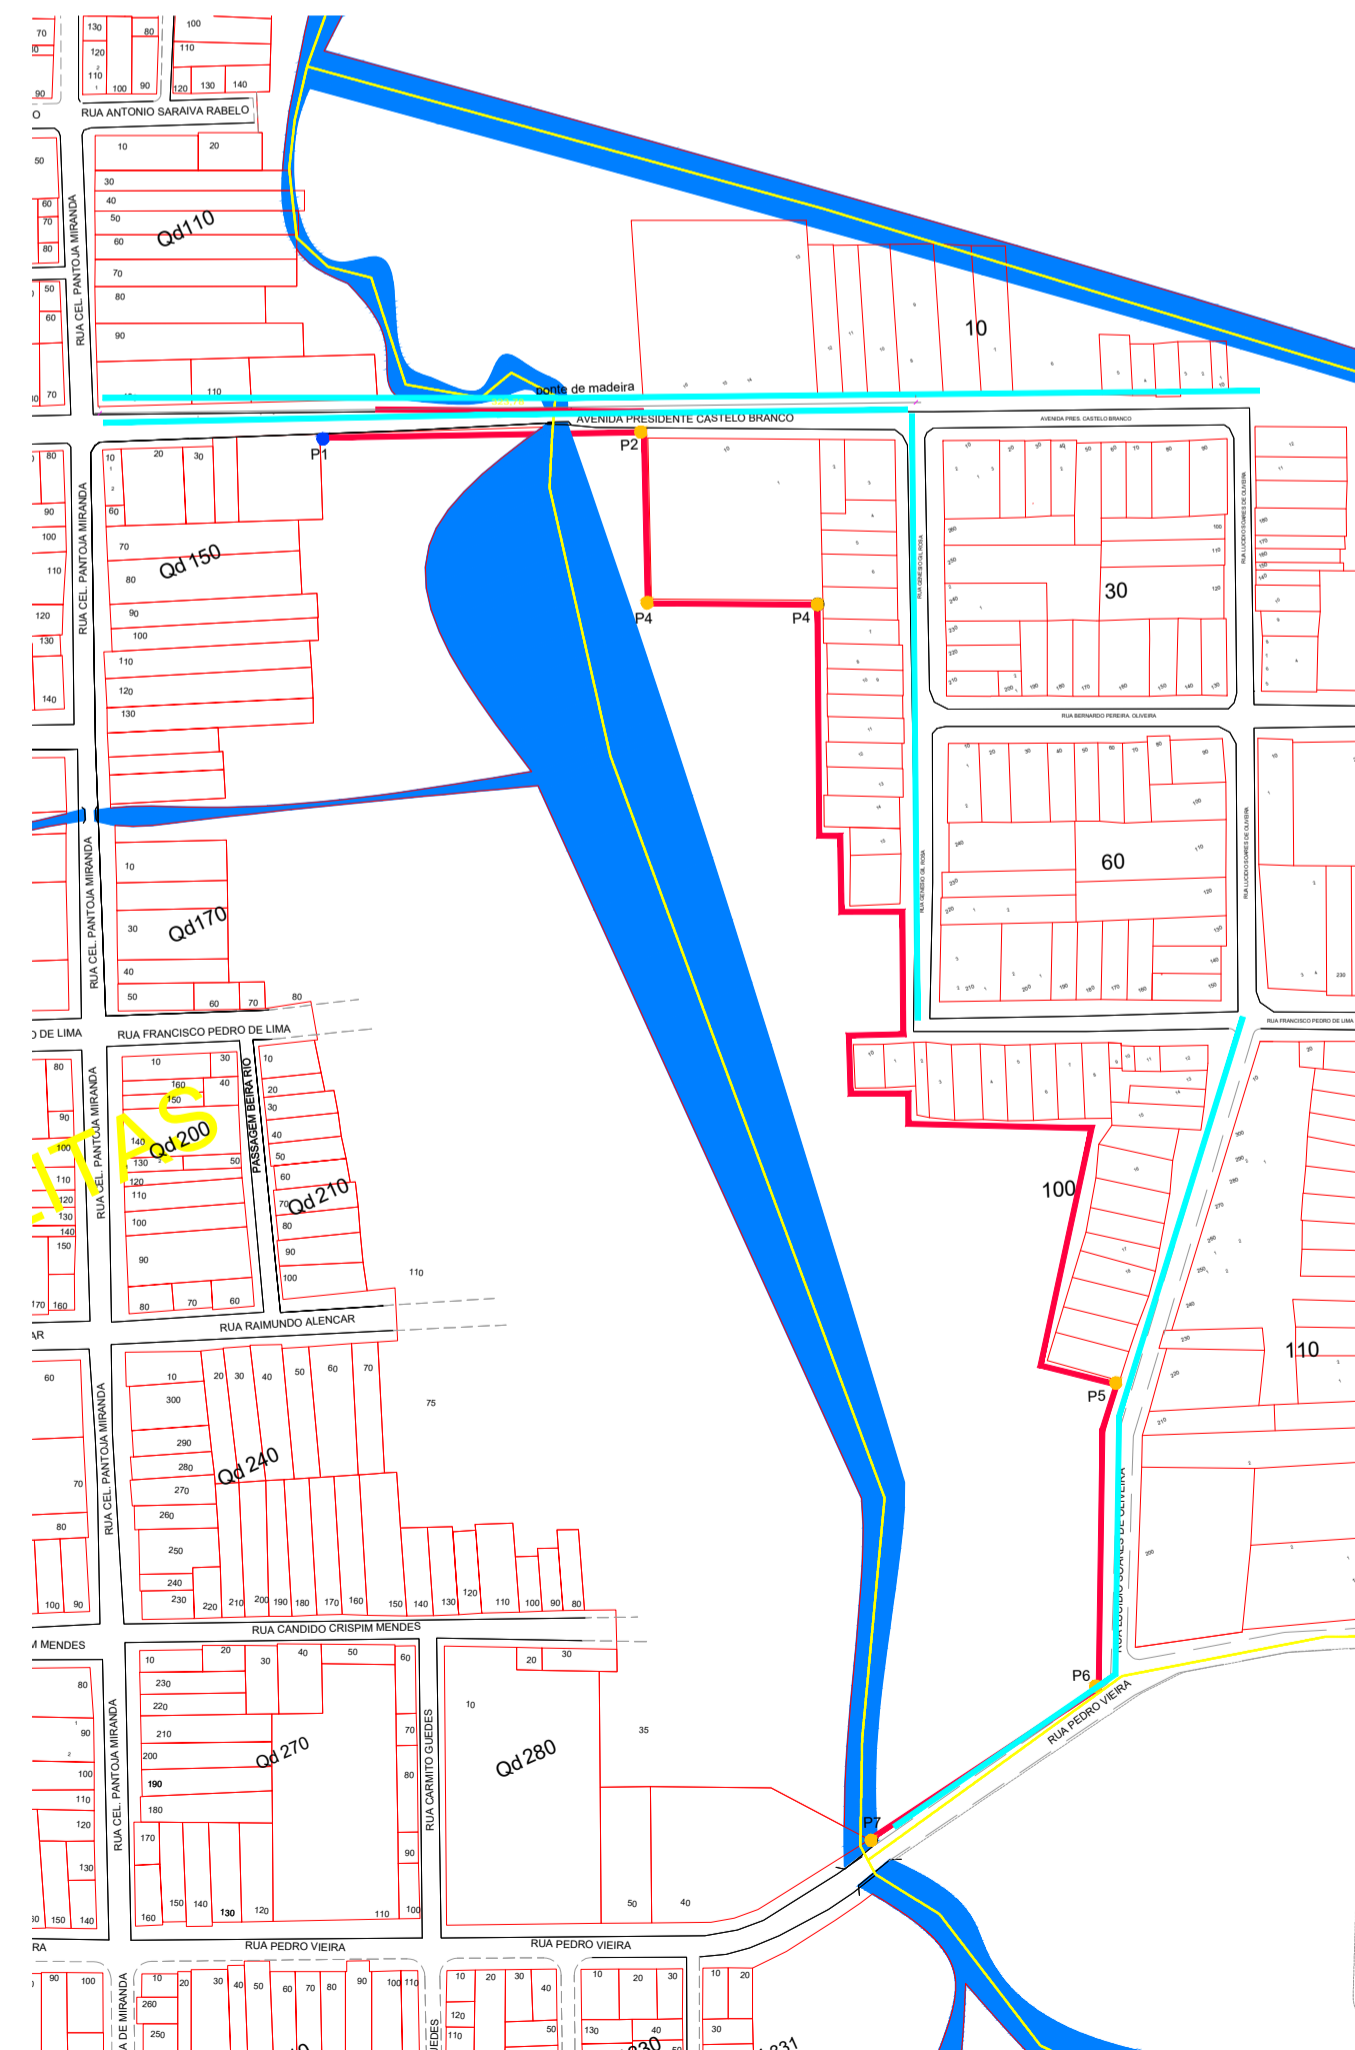

Planta de Situação
Escala 1/3000

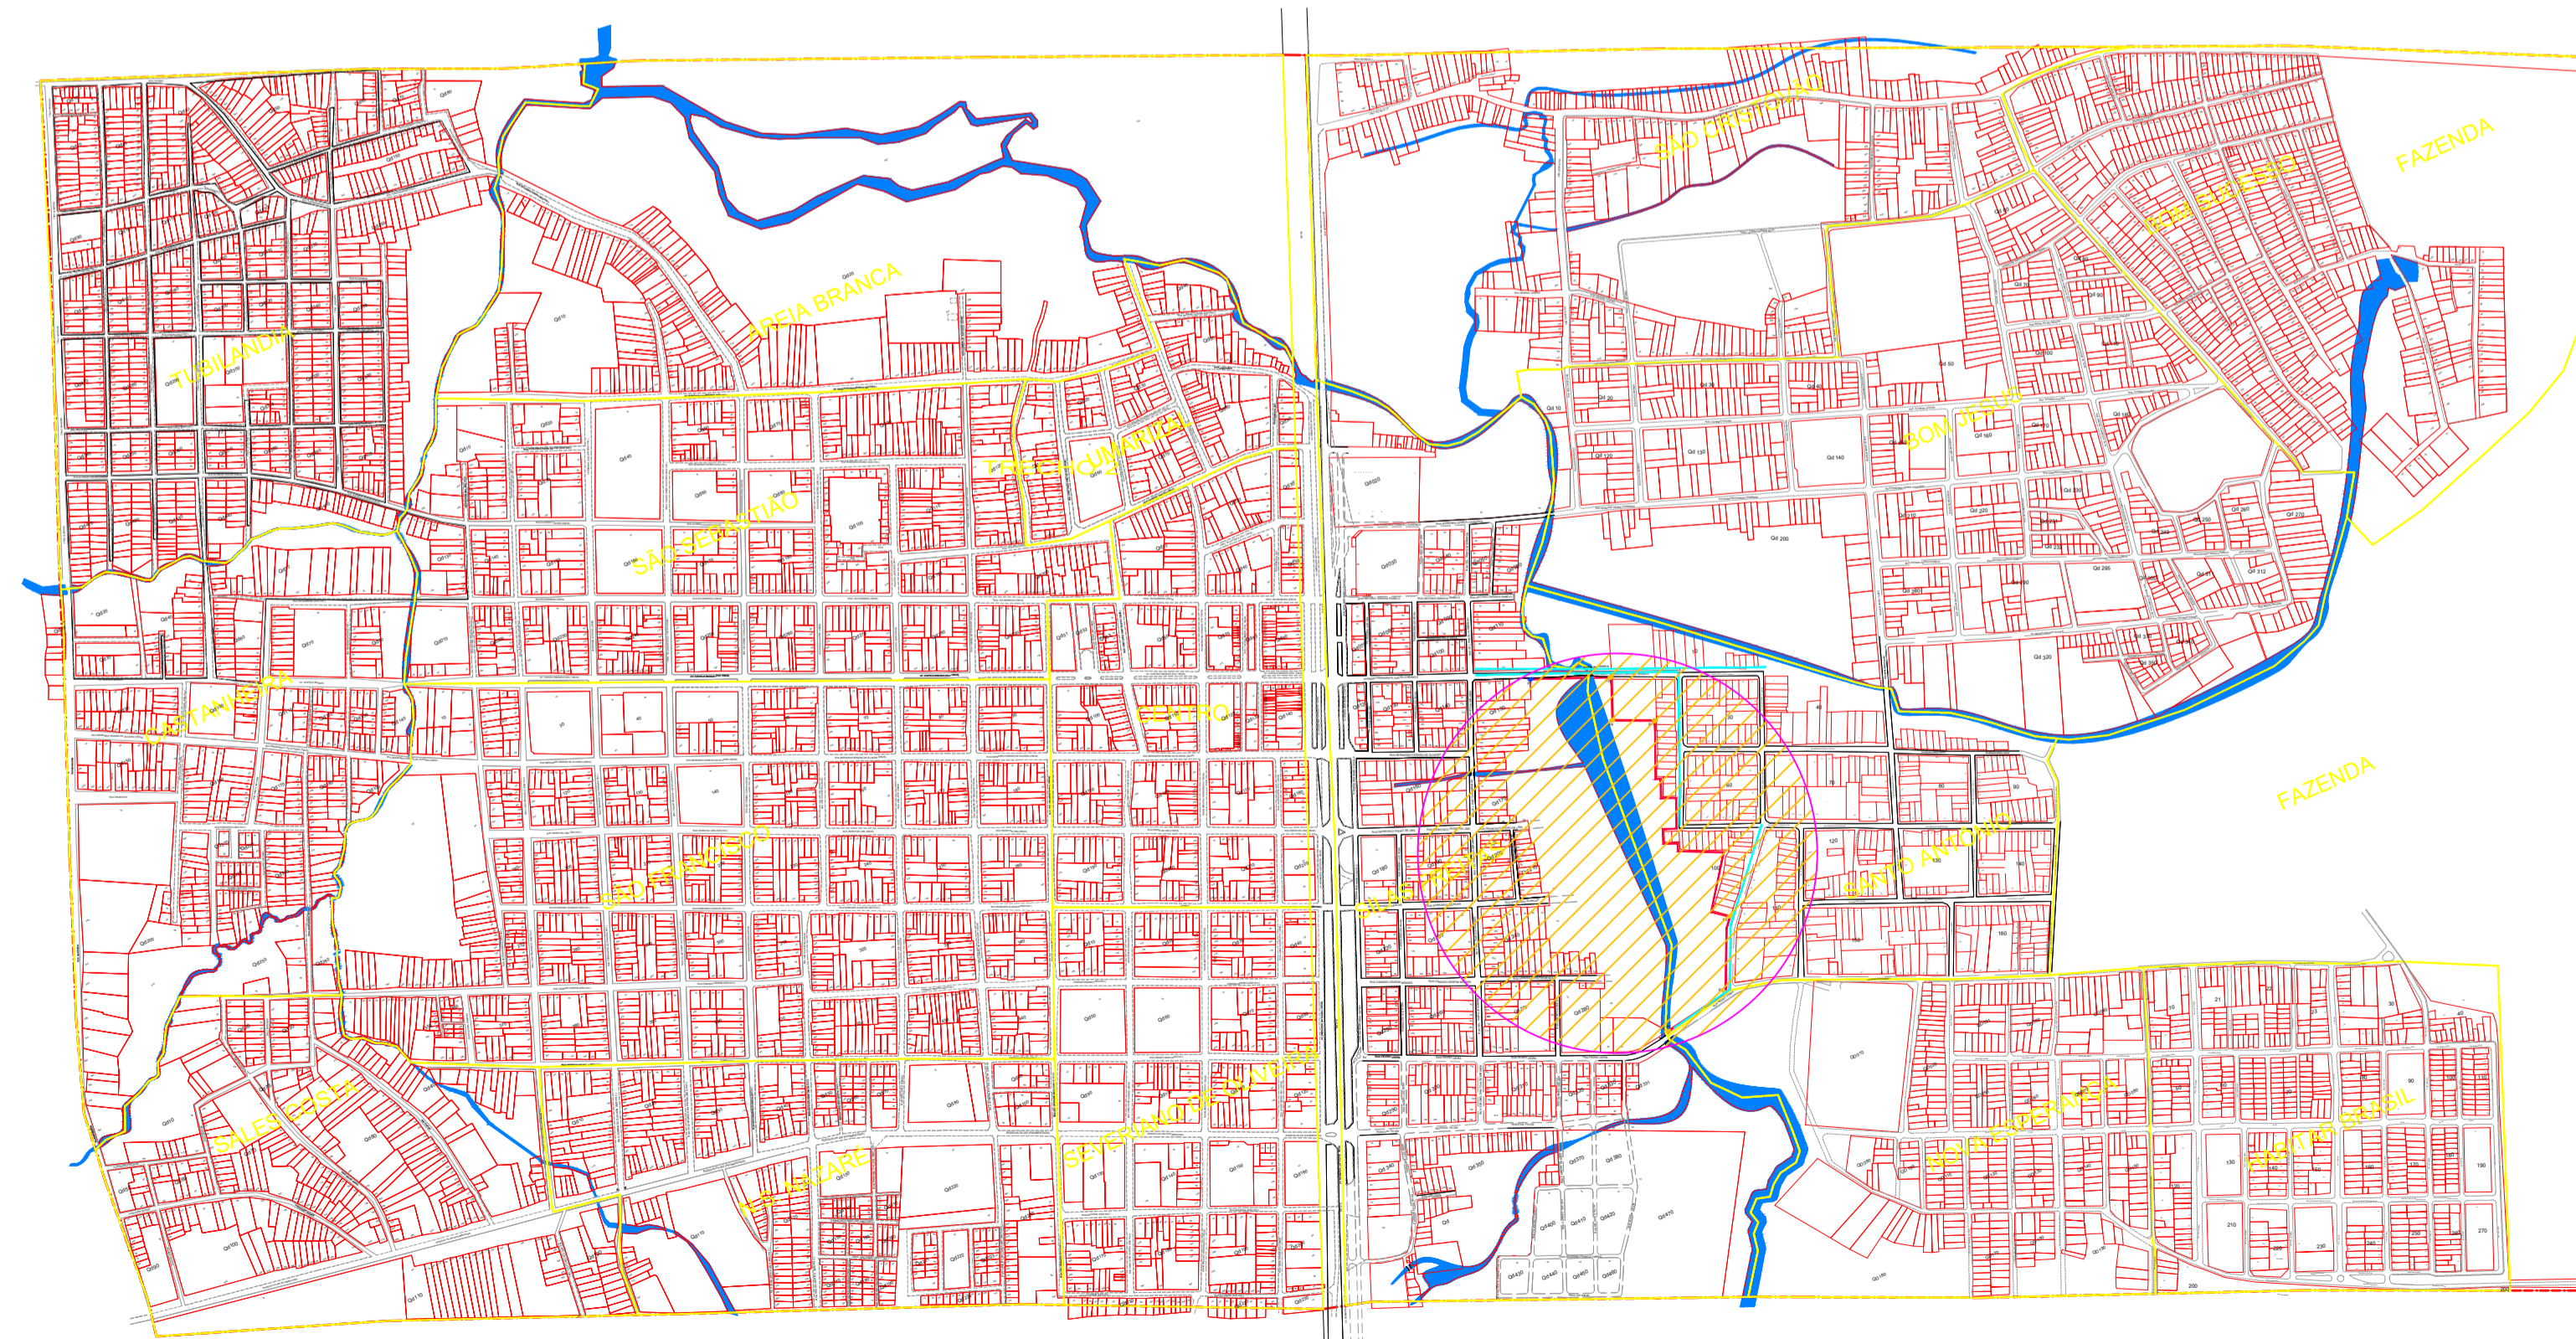

Planta de Localização
Escala 1/10000

PROPRIETÁRIO: PREFEITURA MUNICIPAL DE MÃE DO RIO

PROJETO: ARQª MARUZA BAPTISTA - CAU:A 28510-2 PA

 PREFEITURA MUNICIPAL DE MÃE DO RIO	LOCAL: MÃE DO RIO / PA	DATA: OUTUBRO / 7	ESCALA: INDICADA	
	ASSUNTO: CONSTRUÇÃO DE 1115 m de MURO DE CONTENÇÃO			01
	CONTEÚDO: PLANTA DE LOCALIZAÇÃO / SITUAÇÃO / LOCAÇÃO			
	DESENHO CAD: MARUZA BAPTISTA			REV 4

MARUZA BAPTISTA
 ARQUITETURA E URBANISMO
 CAU: A 28510 / PA
 f: 911 901 153409 911 284459407
 E-MAIL: maruzabap@gmail.com