


Planta de Localização - trecho 02  
Escala 1/1.500


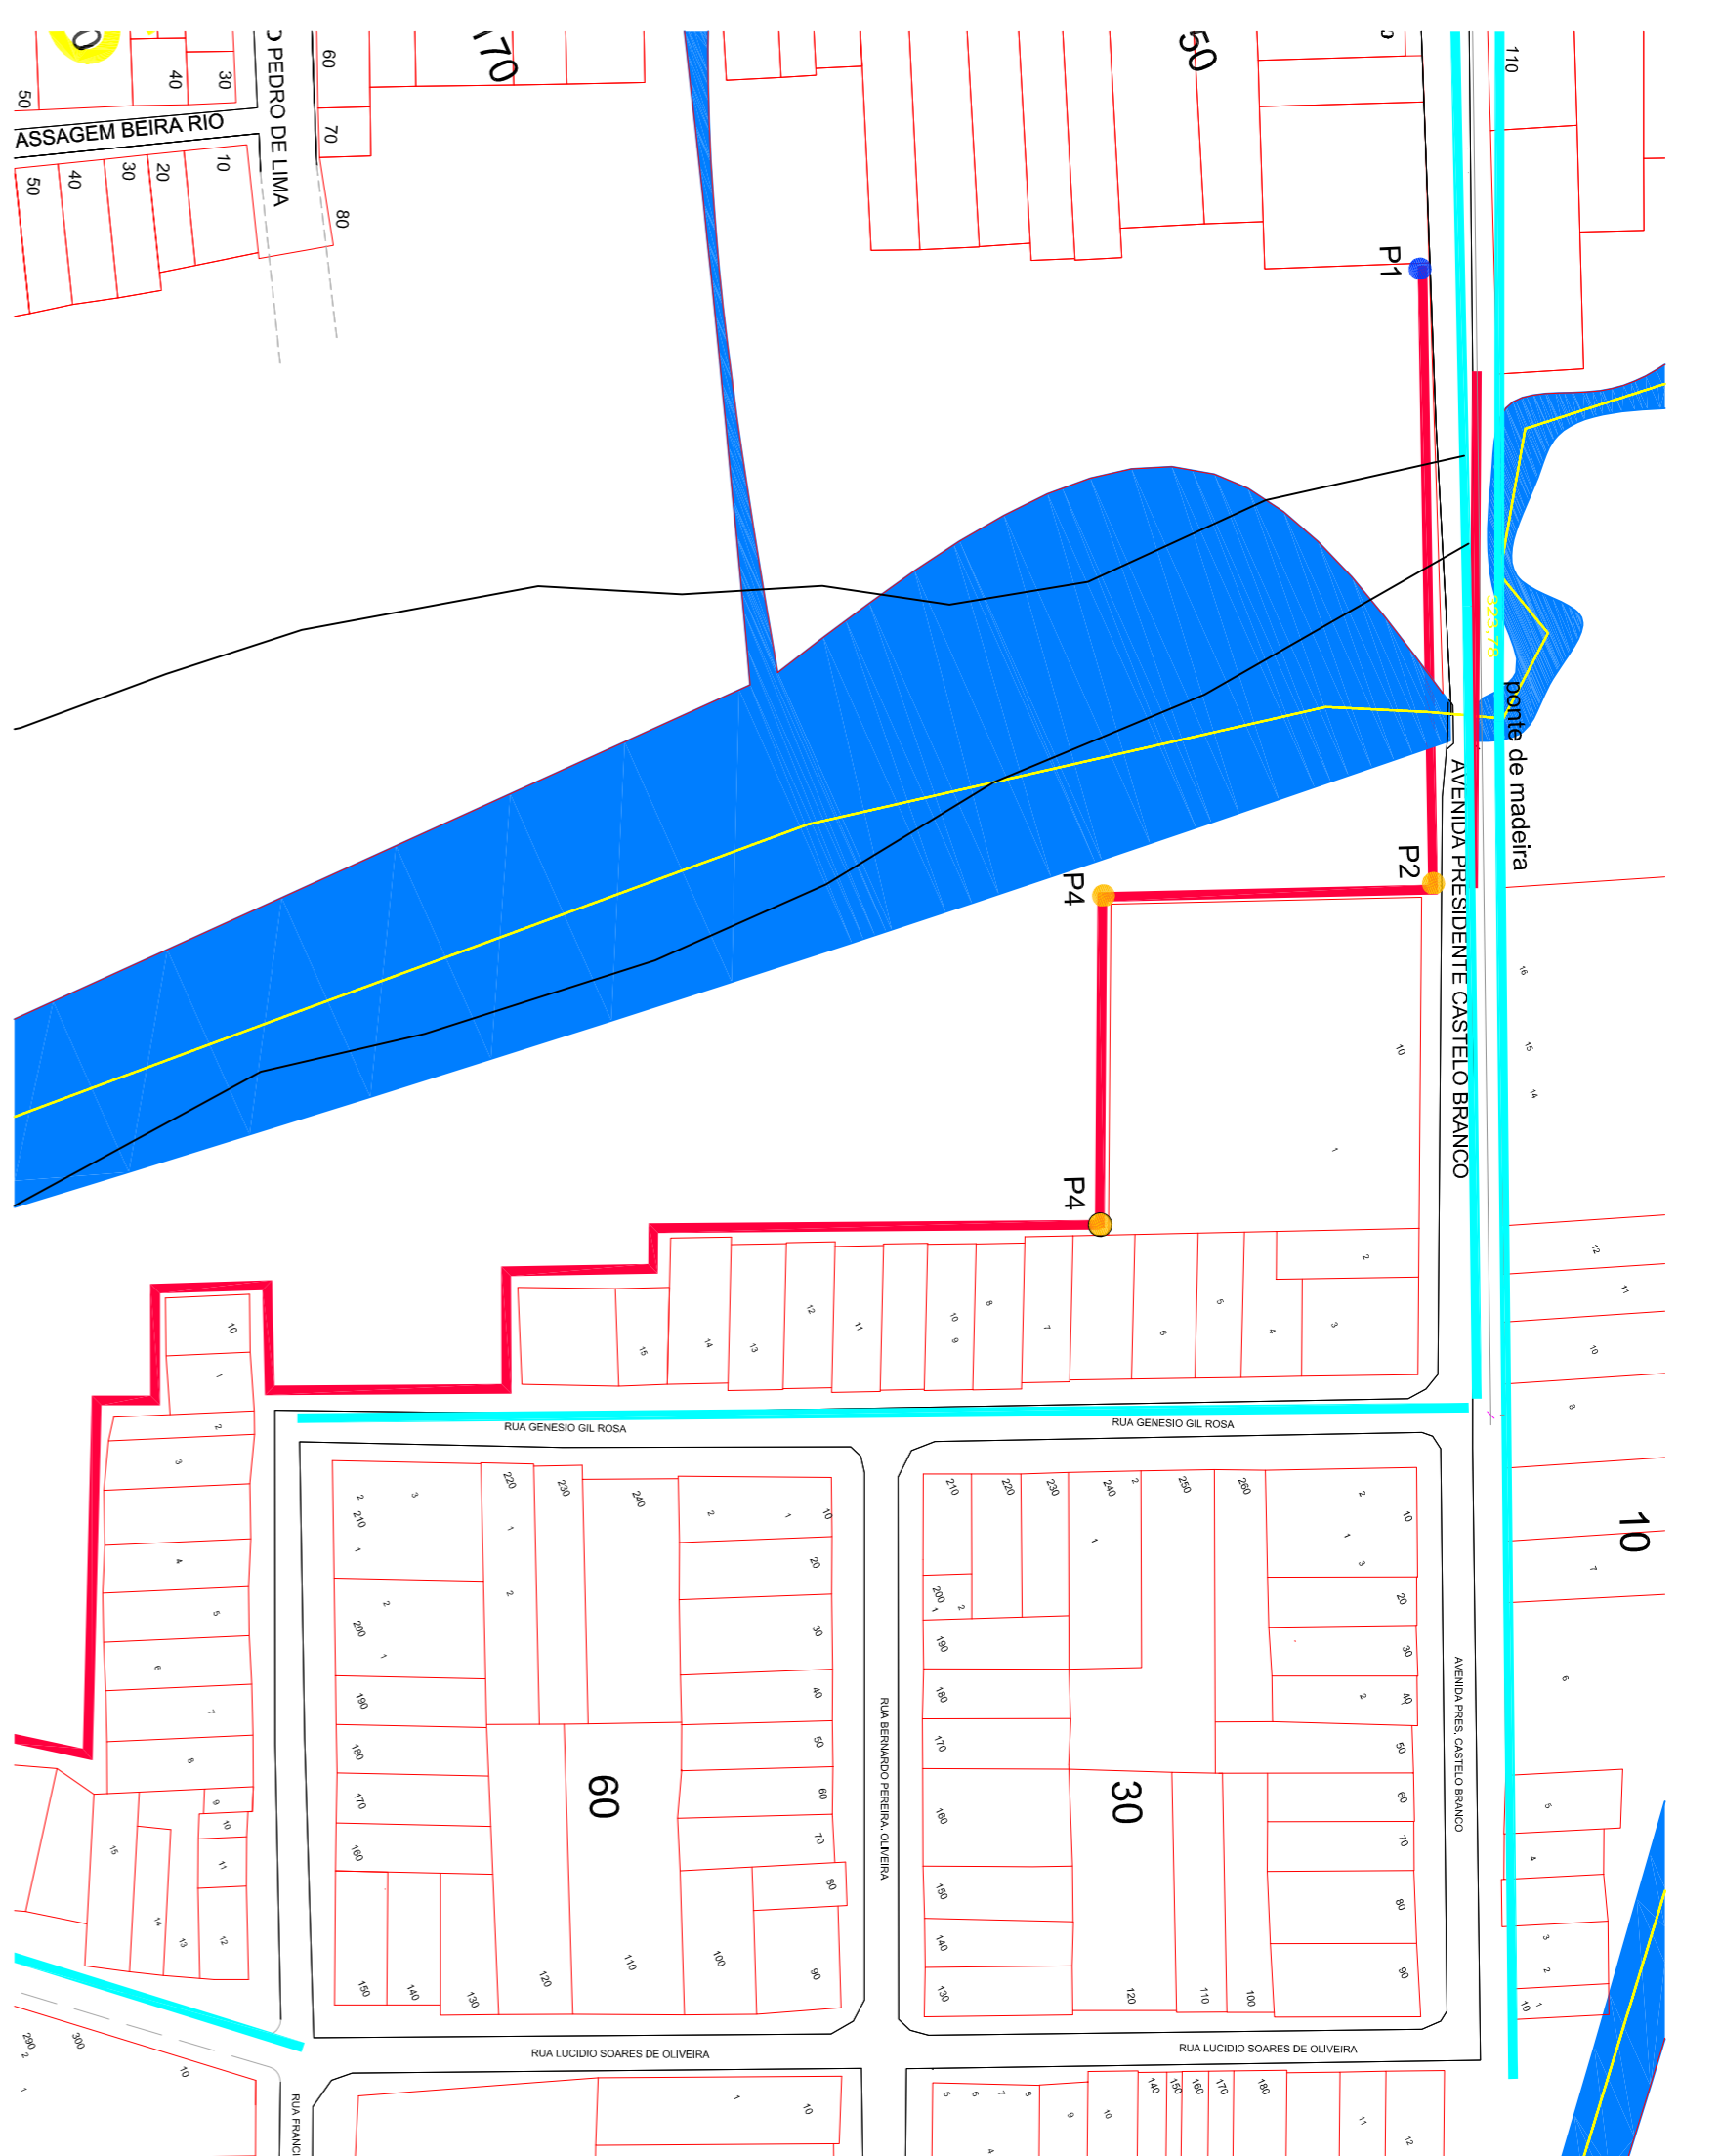


Planta de Localização - trecho 01  
Escala 1/1.500


LEGENDA

- LOTE EXISTENTE
- RIO, CÔRREGO OU ÁREA ALAGADA
- LIMITE DE BAIRRO
- MURO DE CONTENÇÃO
- CALÇADA

COORDENADAS GEOGRÁFICAS	JAZIDA	ÁREA
PONTOS	LATITUDE	LONGITUDE
P01	02° 03' 11,0" S	47° 32' 53,4" W
P02	02° 02' 53,1" S	47° 32' 46,8" W
P03	02° 02' 55,0" S	47° 32' 47,7" W
P04	02° 02' 55,7" S	47° 32' 45,8" W
P05	02° 03' 05,6" S	47° 32' 45,3" W
P06	02° 03' 09,8" S	47° 32' 47,8" W
P07	02° 02' 51,1" S	47° 32' 51,0" W

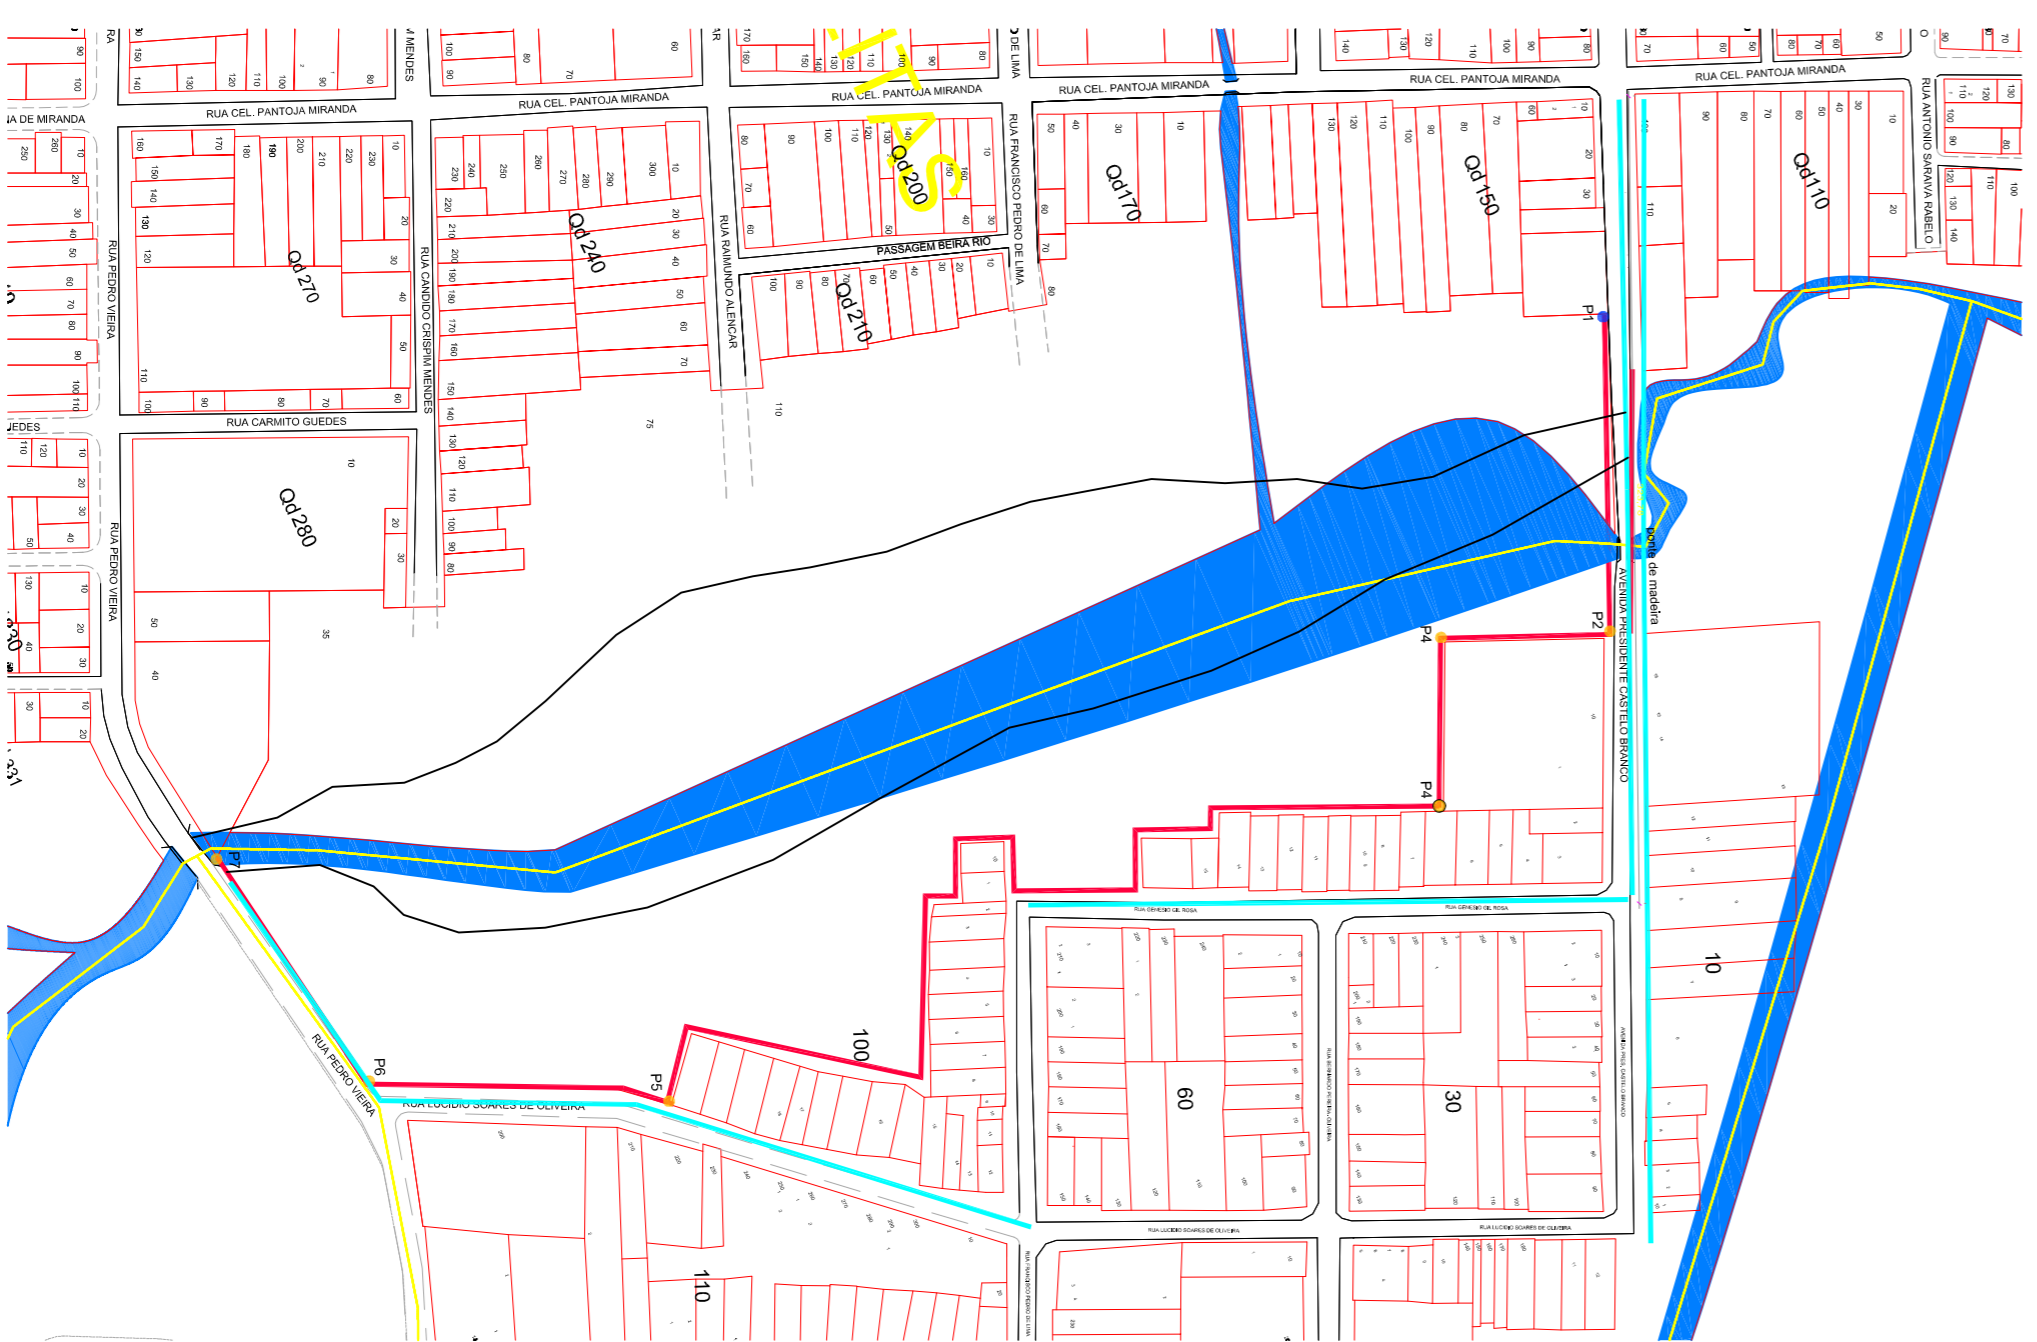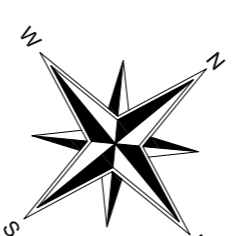

Planta de Situação  
Escala 1/3.000

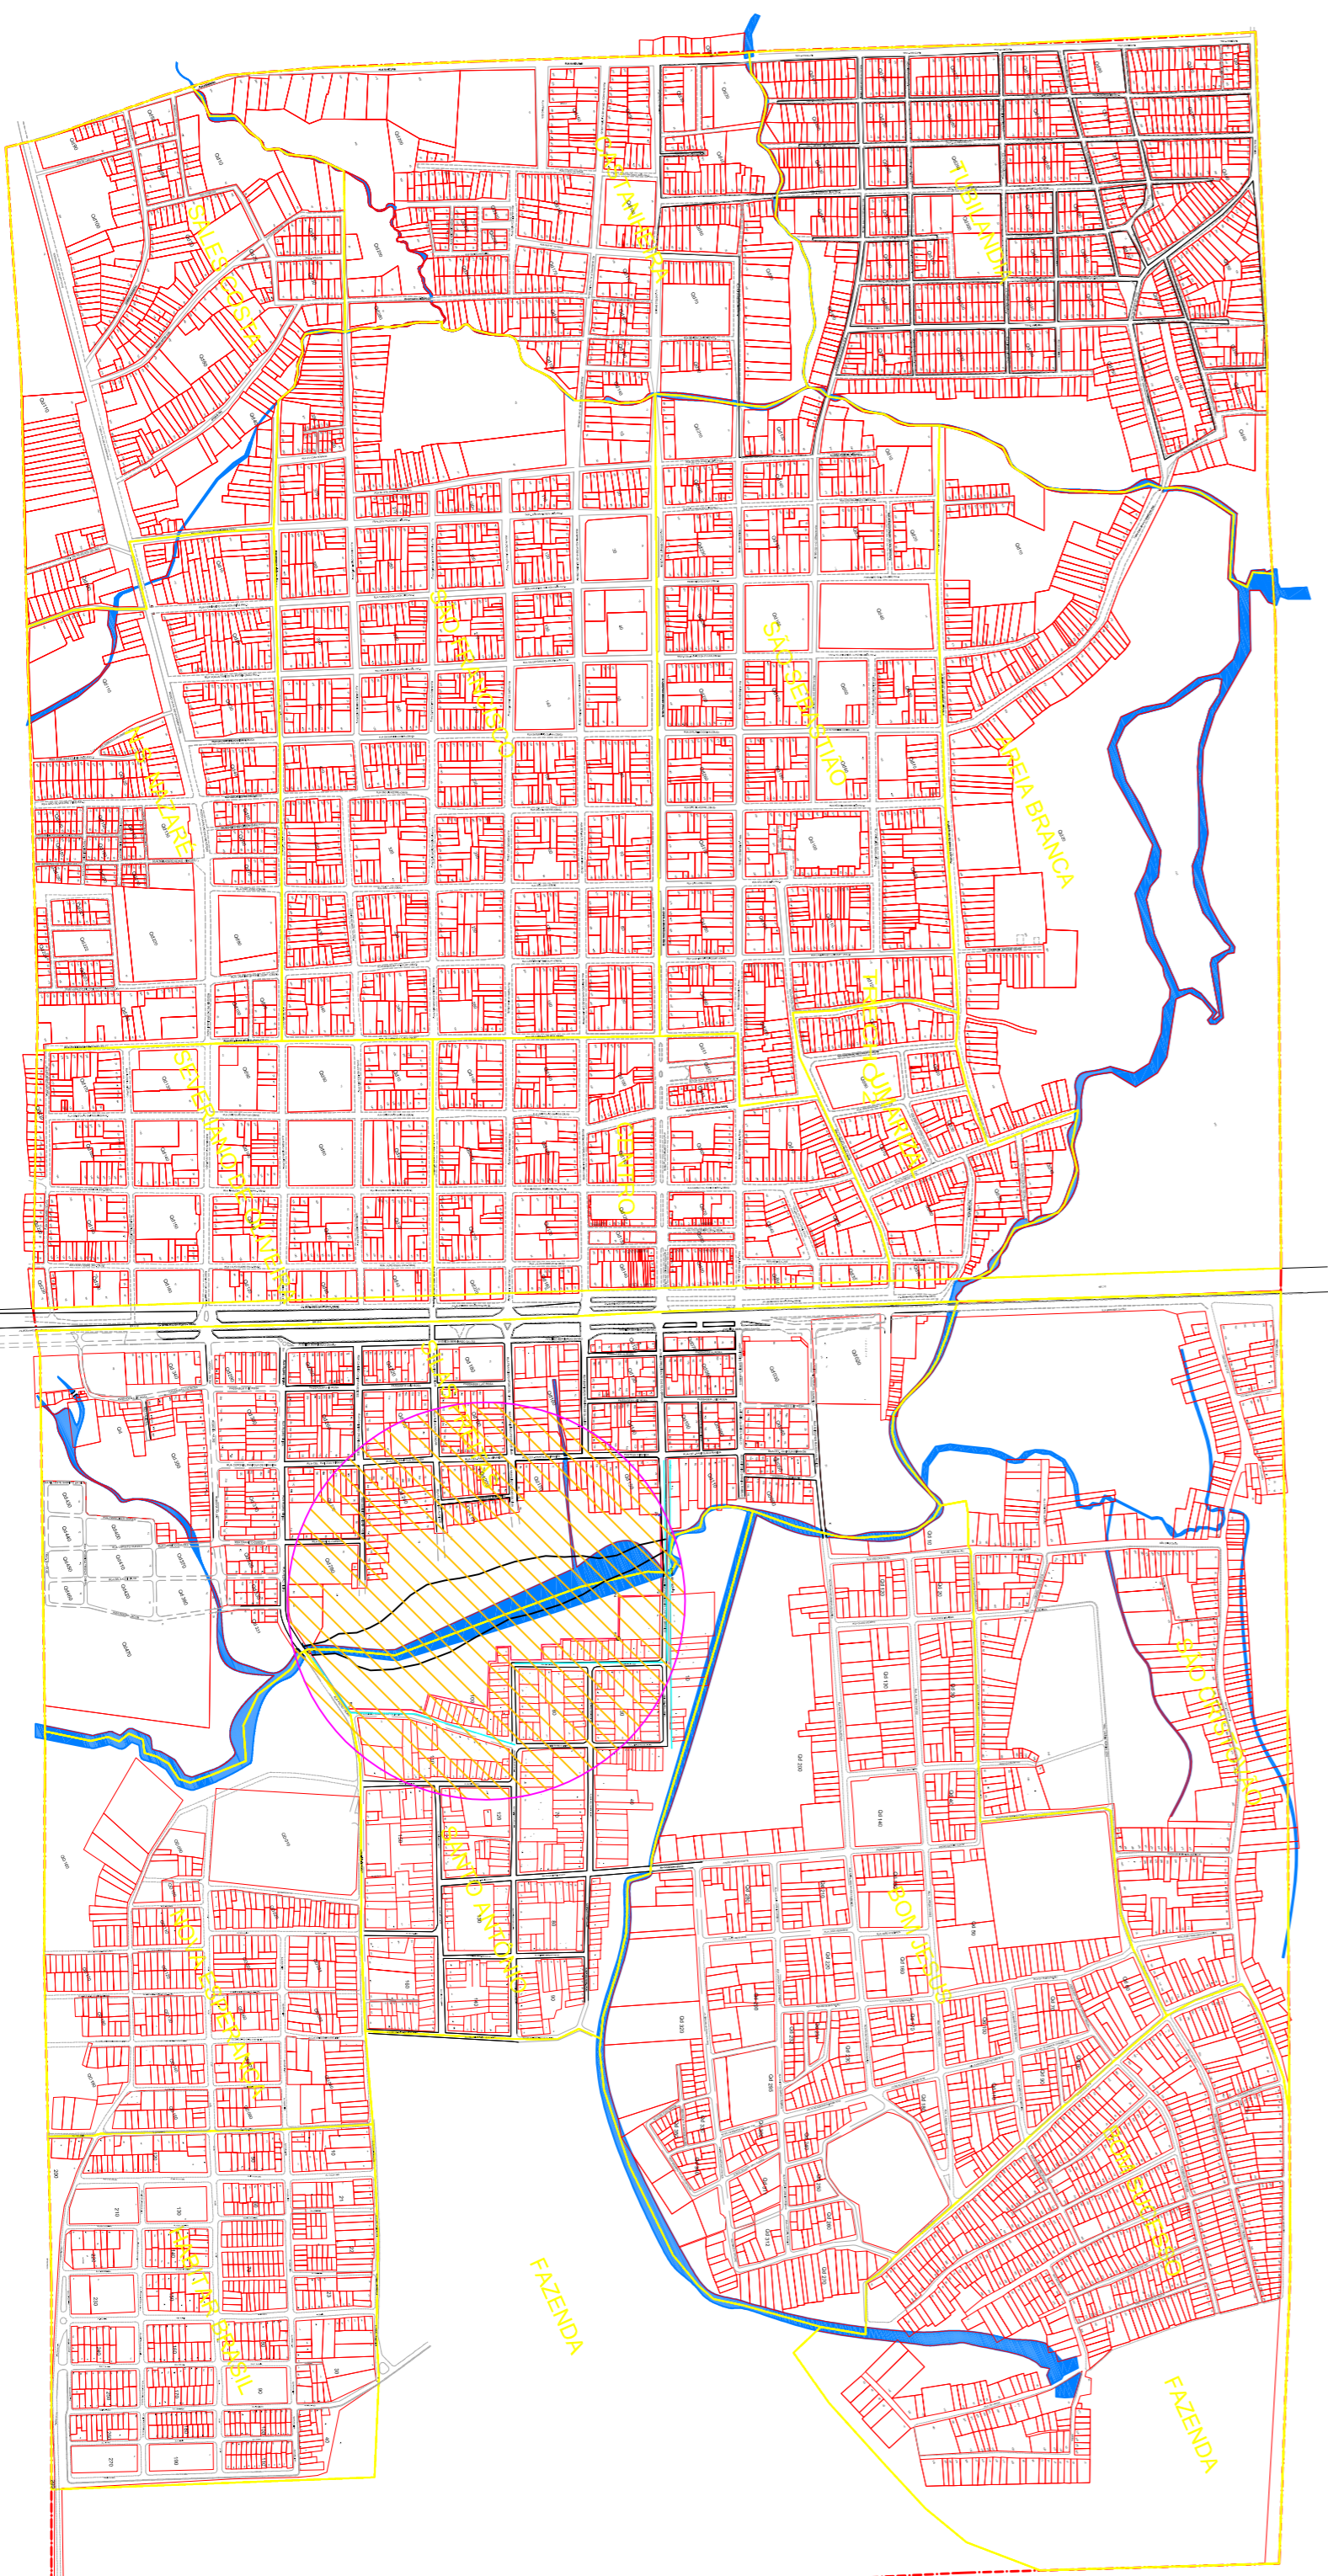

Planta de Localização  
Escala 1/10.000

**MARKIZA BAPTISTA**  
ARQUITETURA E URBANISMO  
CNPJ: 28.910.788/0001-91  
E-MAIL: markiza@markiza.com

**PREFEITURA MUNICIPAL DE MÃE DO RIO**

**PREFEITURA MUNICIPAL DE MÃE DO RIO**

PROJETO: ARO<sup>1</sup> MARUZA BAPTISTA - CAUVA-28510-2-PA

PROPOSTA: PREFEITURA MUNICIPAL DE MÃE DO RIO

LOCAL: MÃE DO RIO / PA

DATA: 09/10/2017

ASSINTO: CONSTRUÇÃO DE 111,5 m DE MURO DE CONTENÇÃO

CONTÉUDO: PLANTA DE LOCALIZAÇÃO / SITUAÇÃO / LOCALIZAÇÃO

DESENHO CAD: MARUZA BAPTISTA

REV: 4

01