



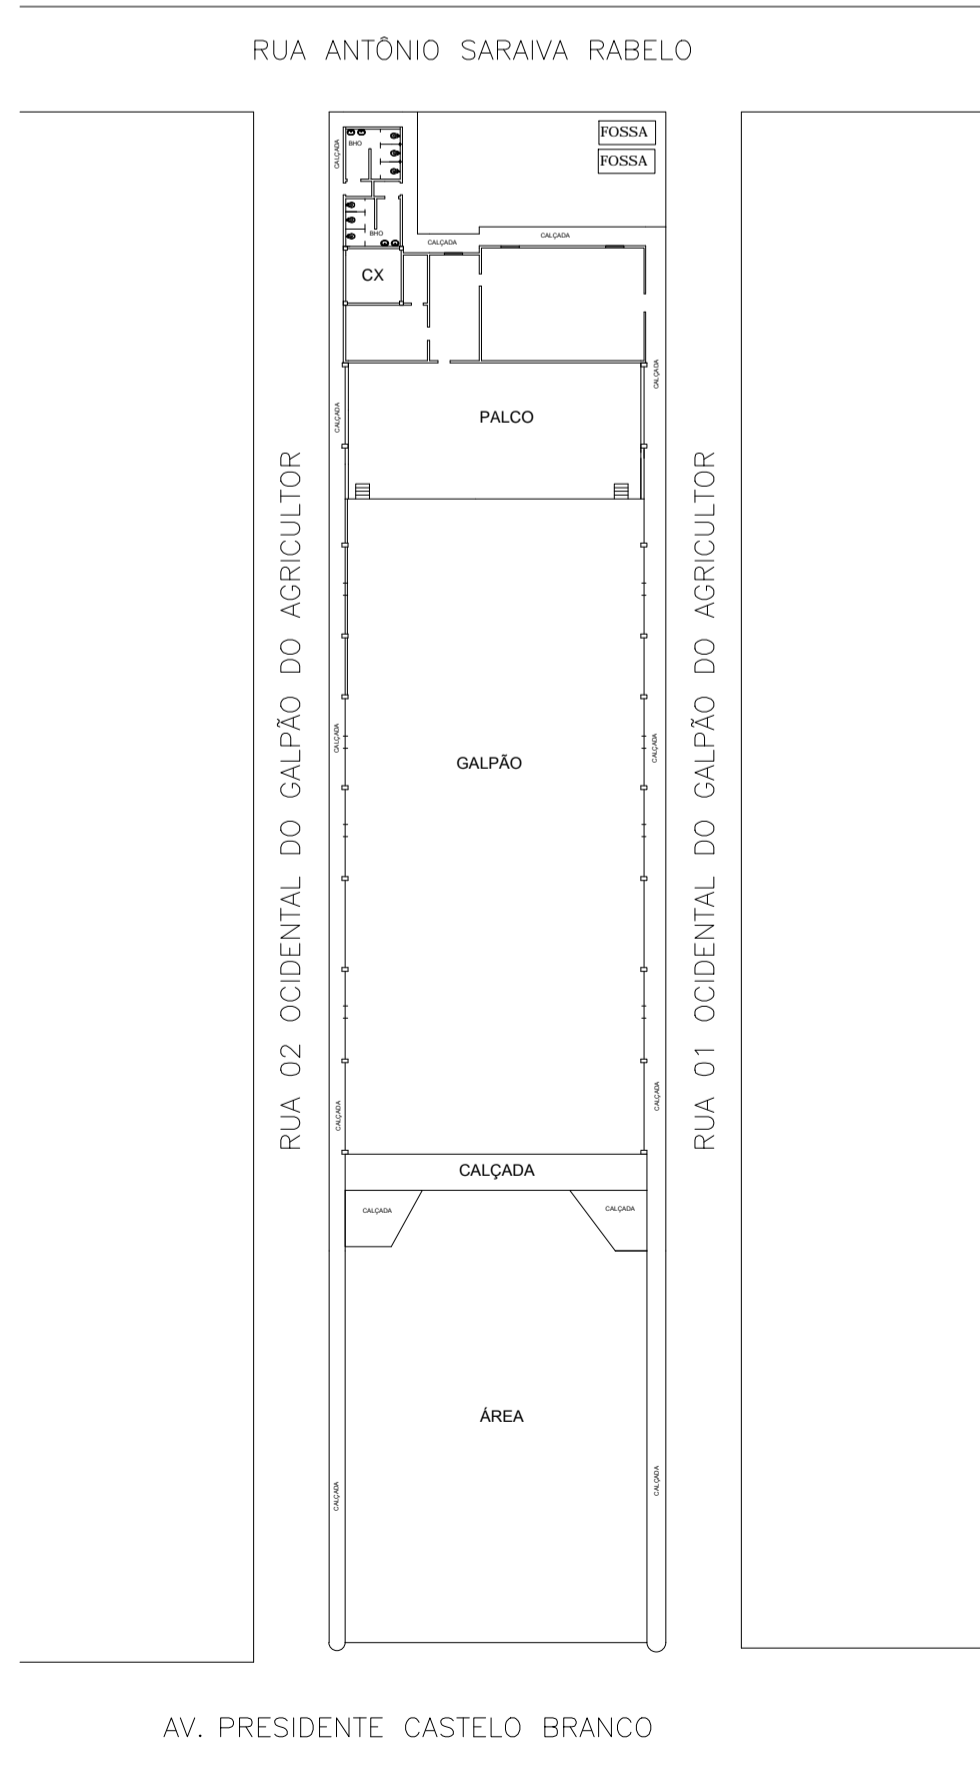


Mapa de Situação
S/Escala

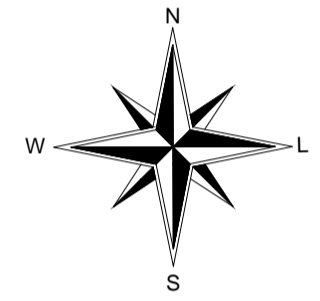

COORDENADAS GEOGRÁFICAS JAZIDA AREIA		
PONTOS	LATITUDE	LONGITUDE
P01	2° 24'0.29"S	47° 33'10.48"O



Implantação Geral
S/Escala

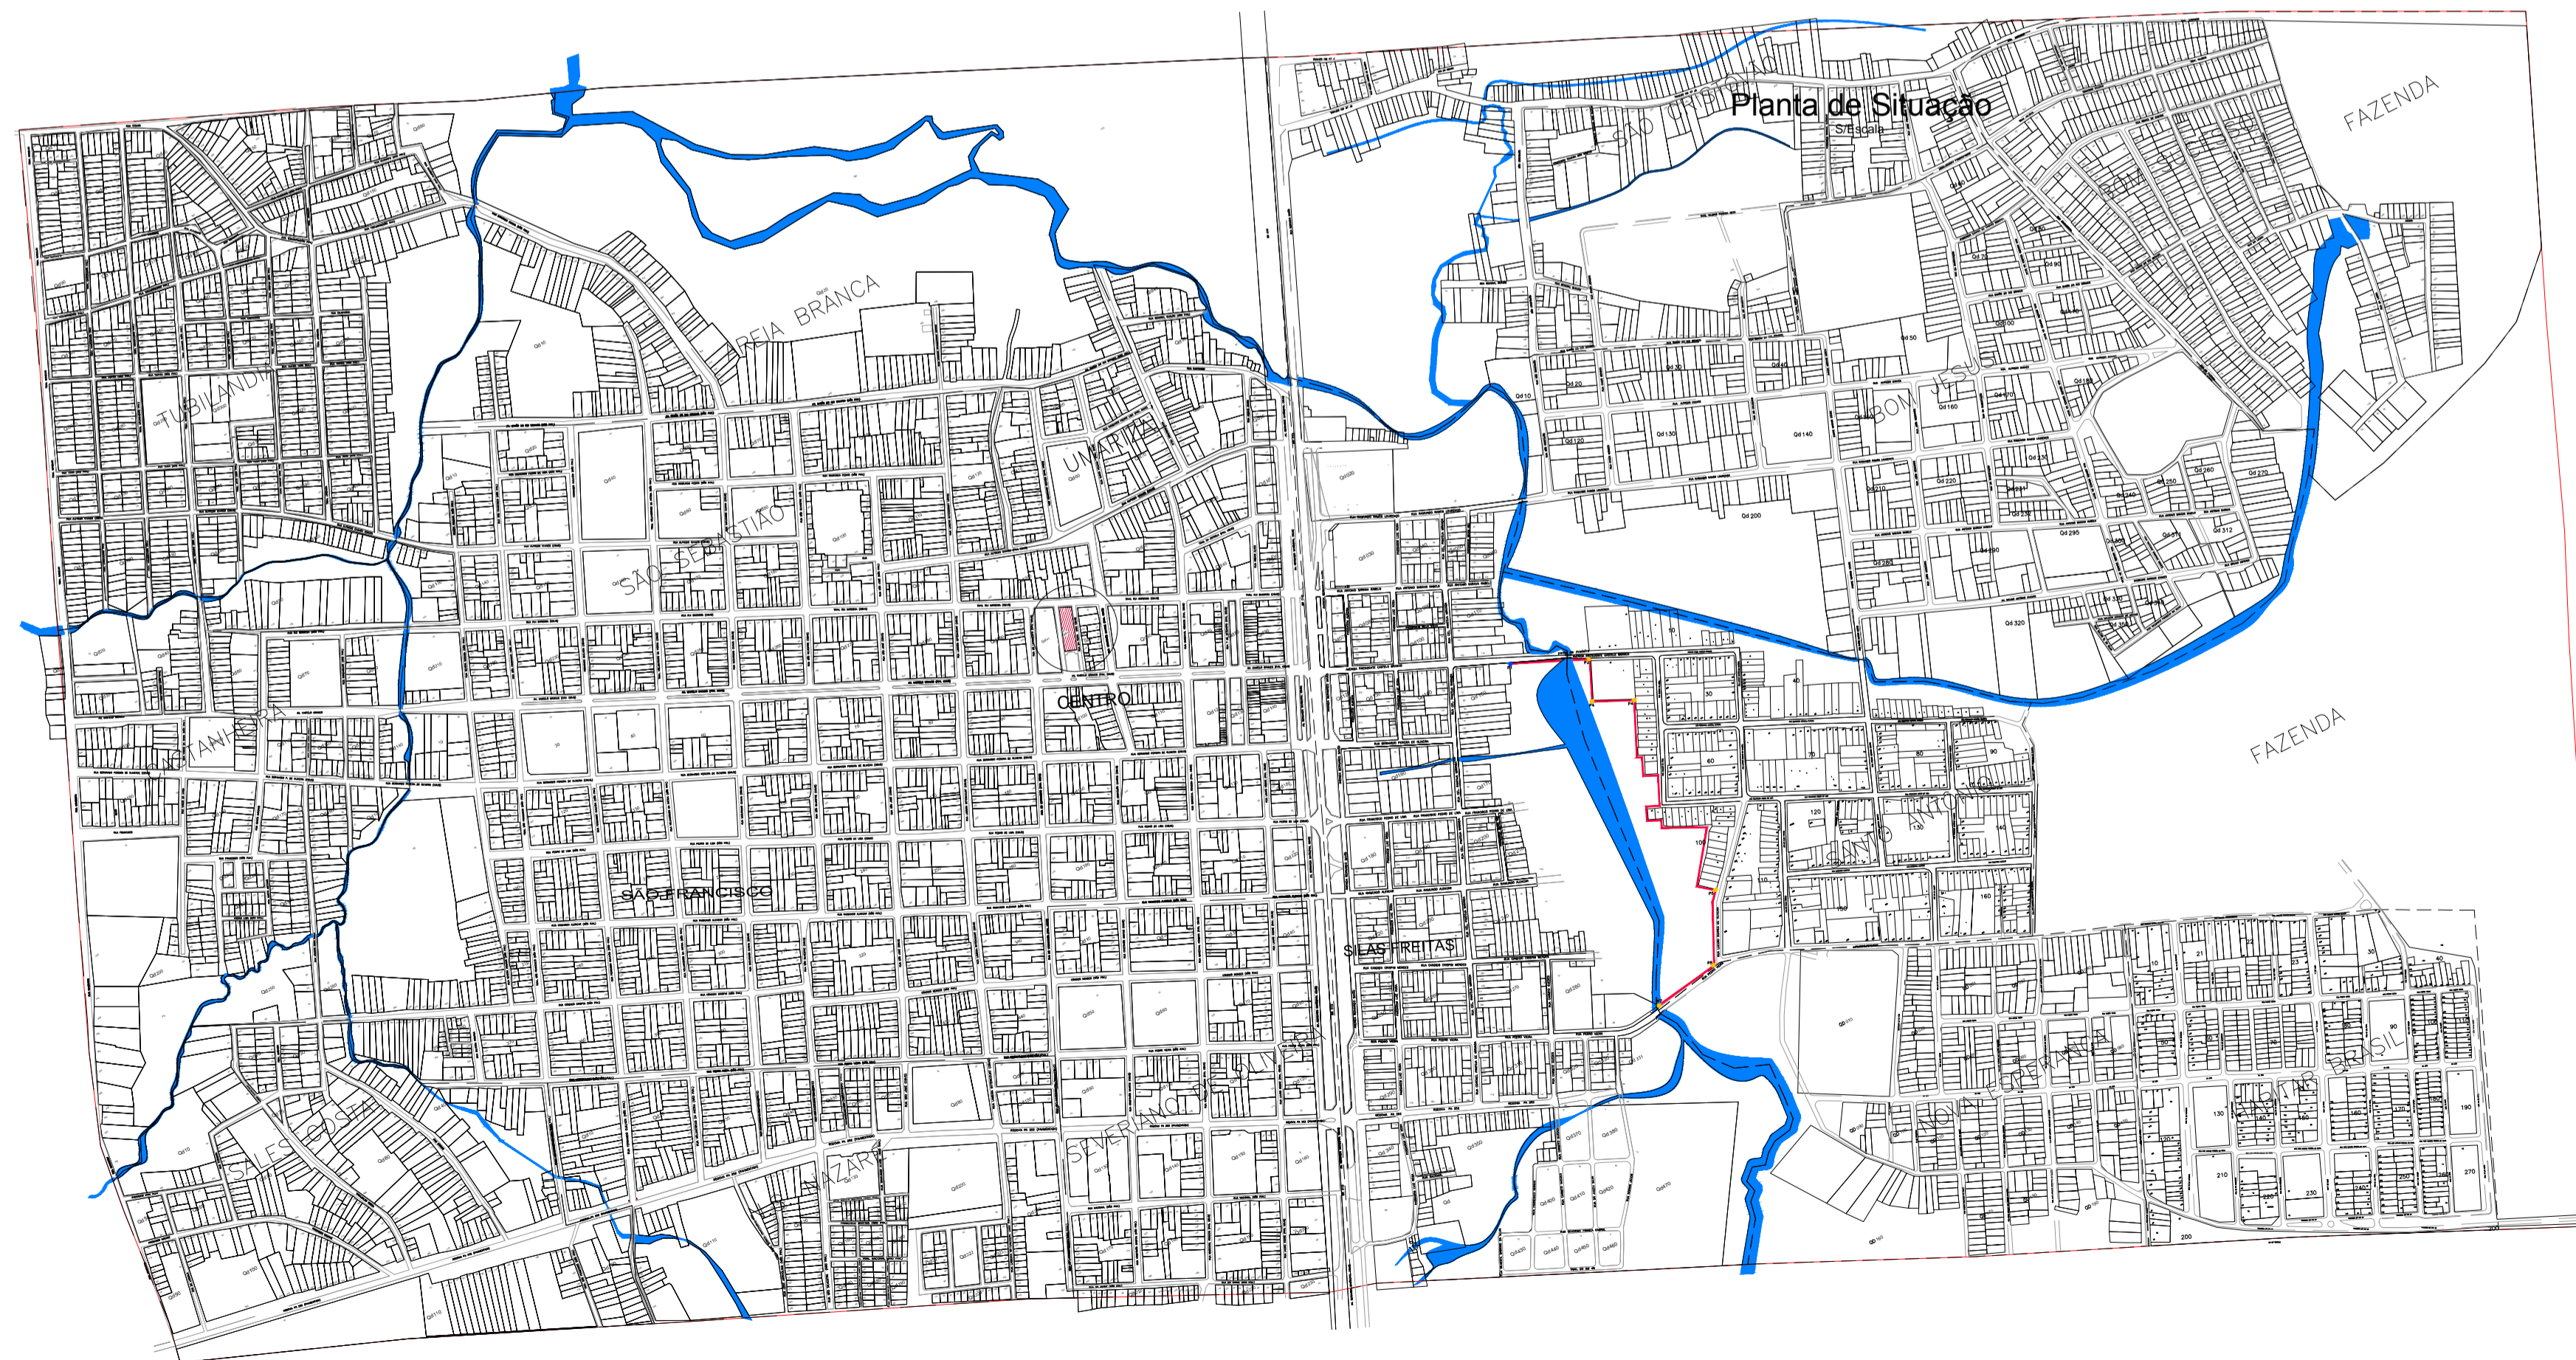

Planta de Localização
S/Escala

PROPRIETÁRIO: *José Villegagnon Rabel - Diretor*
PREFEITURA MUNICIPAL DE MÃE DO RIO

PROJETO: *Maruzza Baptista*
ARQª MARUZA BAPTISTA - CAU:A 28510-2 PA

	PREFEITURA MUNICIPAL DE MÃE DO RIO	
	LOCAL: Av. Presidente Castelo Branco, s/nº - Centro Mãe do Rio - PA	DATA: JUNHO/18
ASSUNTO: Reforma e Ampliação do Galpão dos Agricultores no município de Mãe do Rio/PA	PRANCHETA: 01	
CONTEÚDO: PLANTA DE LOCALIZAÇÃO / SITUAÇÃO	DESENHO CAD: MIB AMORAS	
F.: 91 981 153460/911 984459487 E-MAIL: maruzab@mat.com		