


Implantação Geral  
S/Escala

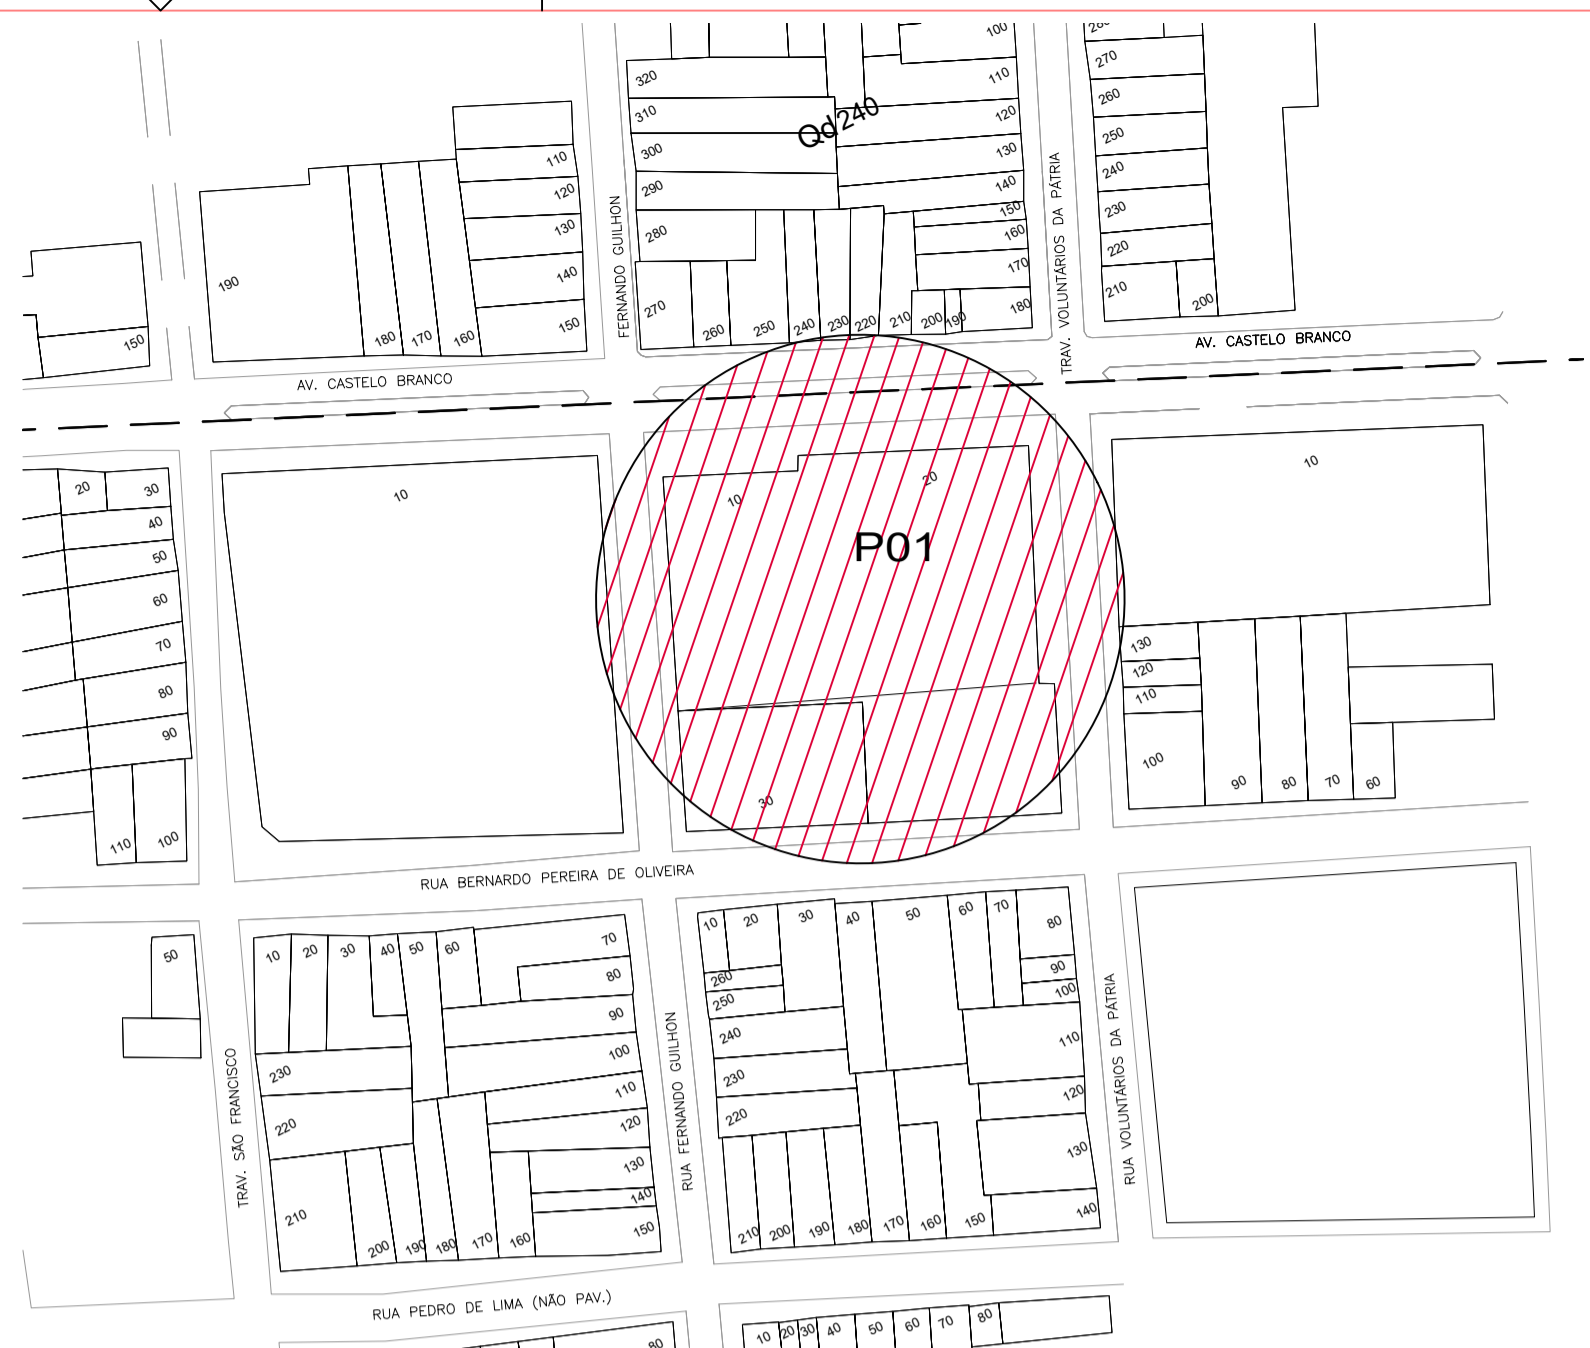

Planta de Situação  
Escala 1/2000

**LEGENDA**


P1	PONTOS DE COORDENADAS
[Outline]	CADASTRO (EDIFICAÇÕES)
[Red Hatched]	DEMARCAÇÃO LIMITE ÁREA DO PROJETO

**COORDENADAS GEOGRÁFICAS**


PONTOS	LATITUDE	LONGITUDE
P01	2° 2'33,60"S	47°33'33,01"O

**QUADRO DE ÁREAS**

ÁREA TERRENO	7070,10 M²
ÁREA COBERTA	440,85 M²
ÁREA DE INTERVENÇÃO	661,85 M²

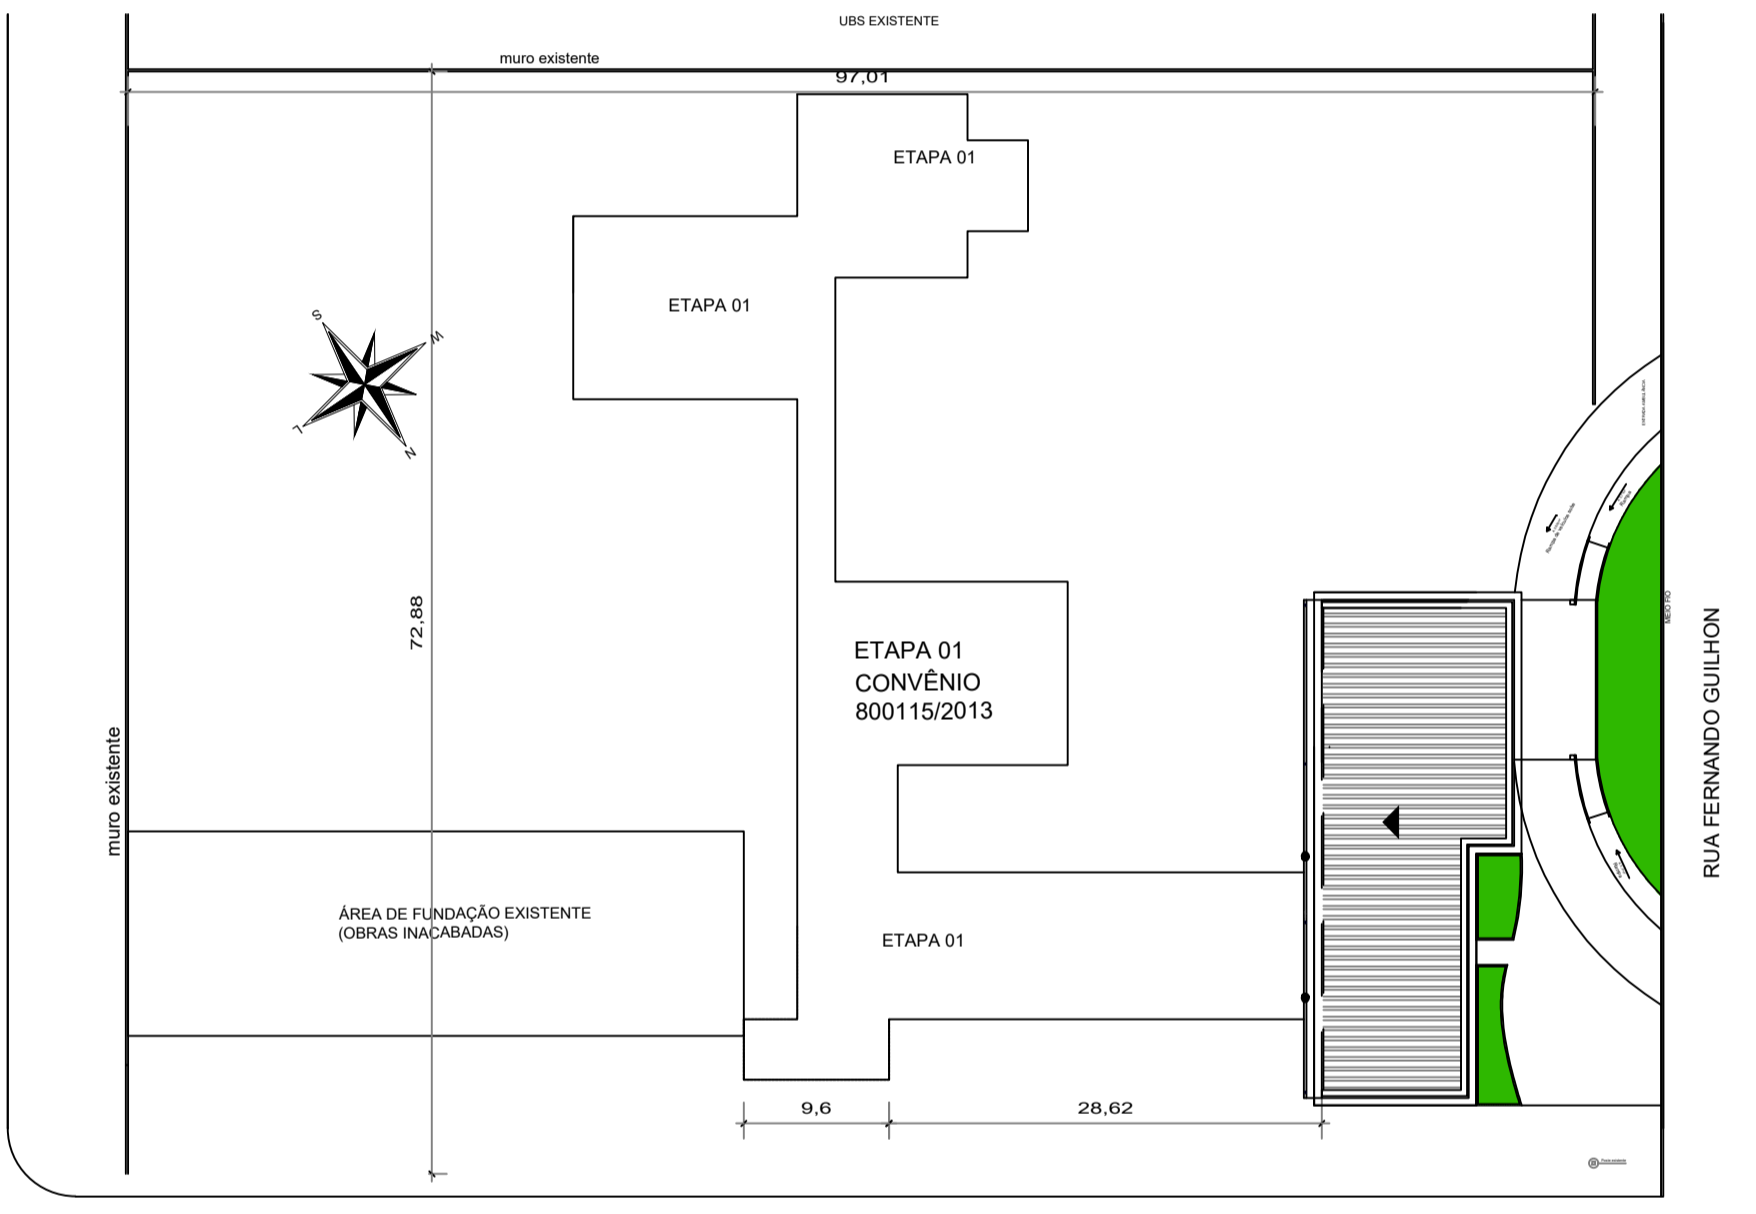


Planta de Locação  
Escala 1/500

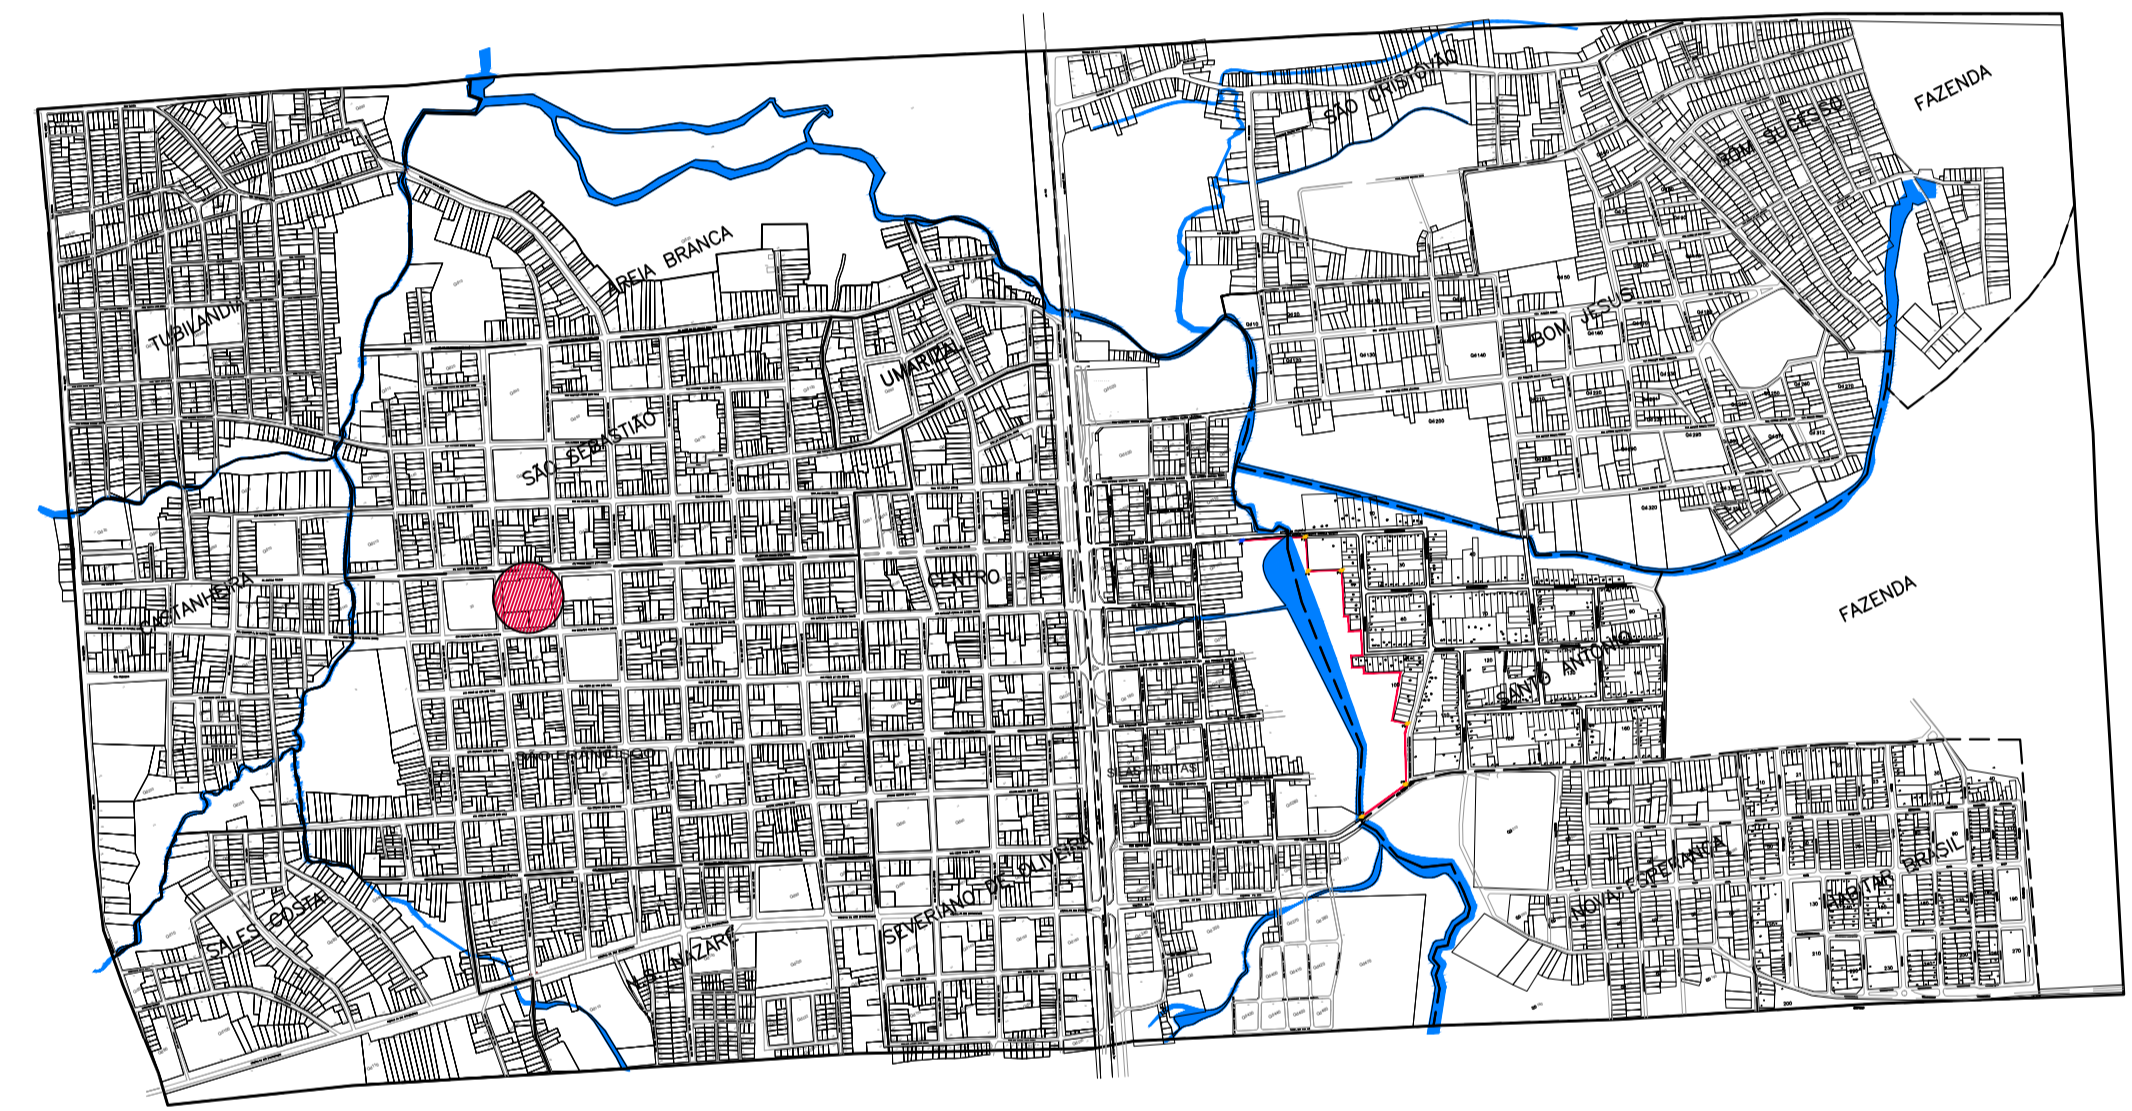

Planta de Localização  
Escala 1/15000



Mapa de Situação  
S/Escala

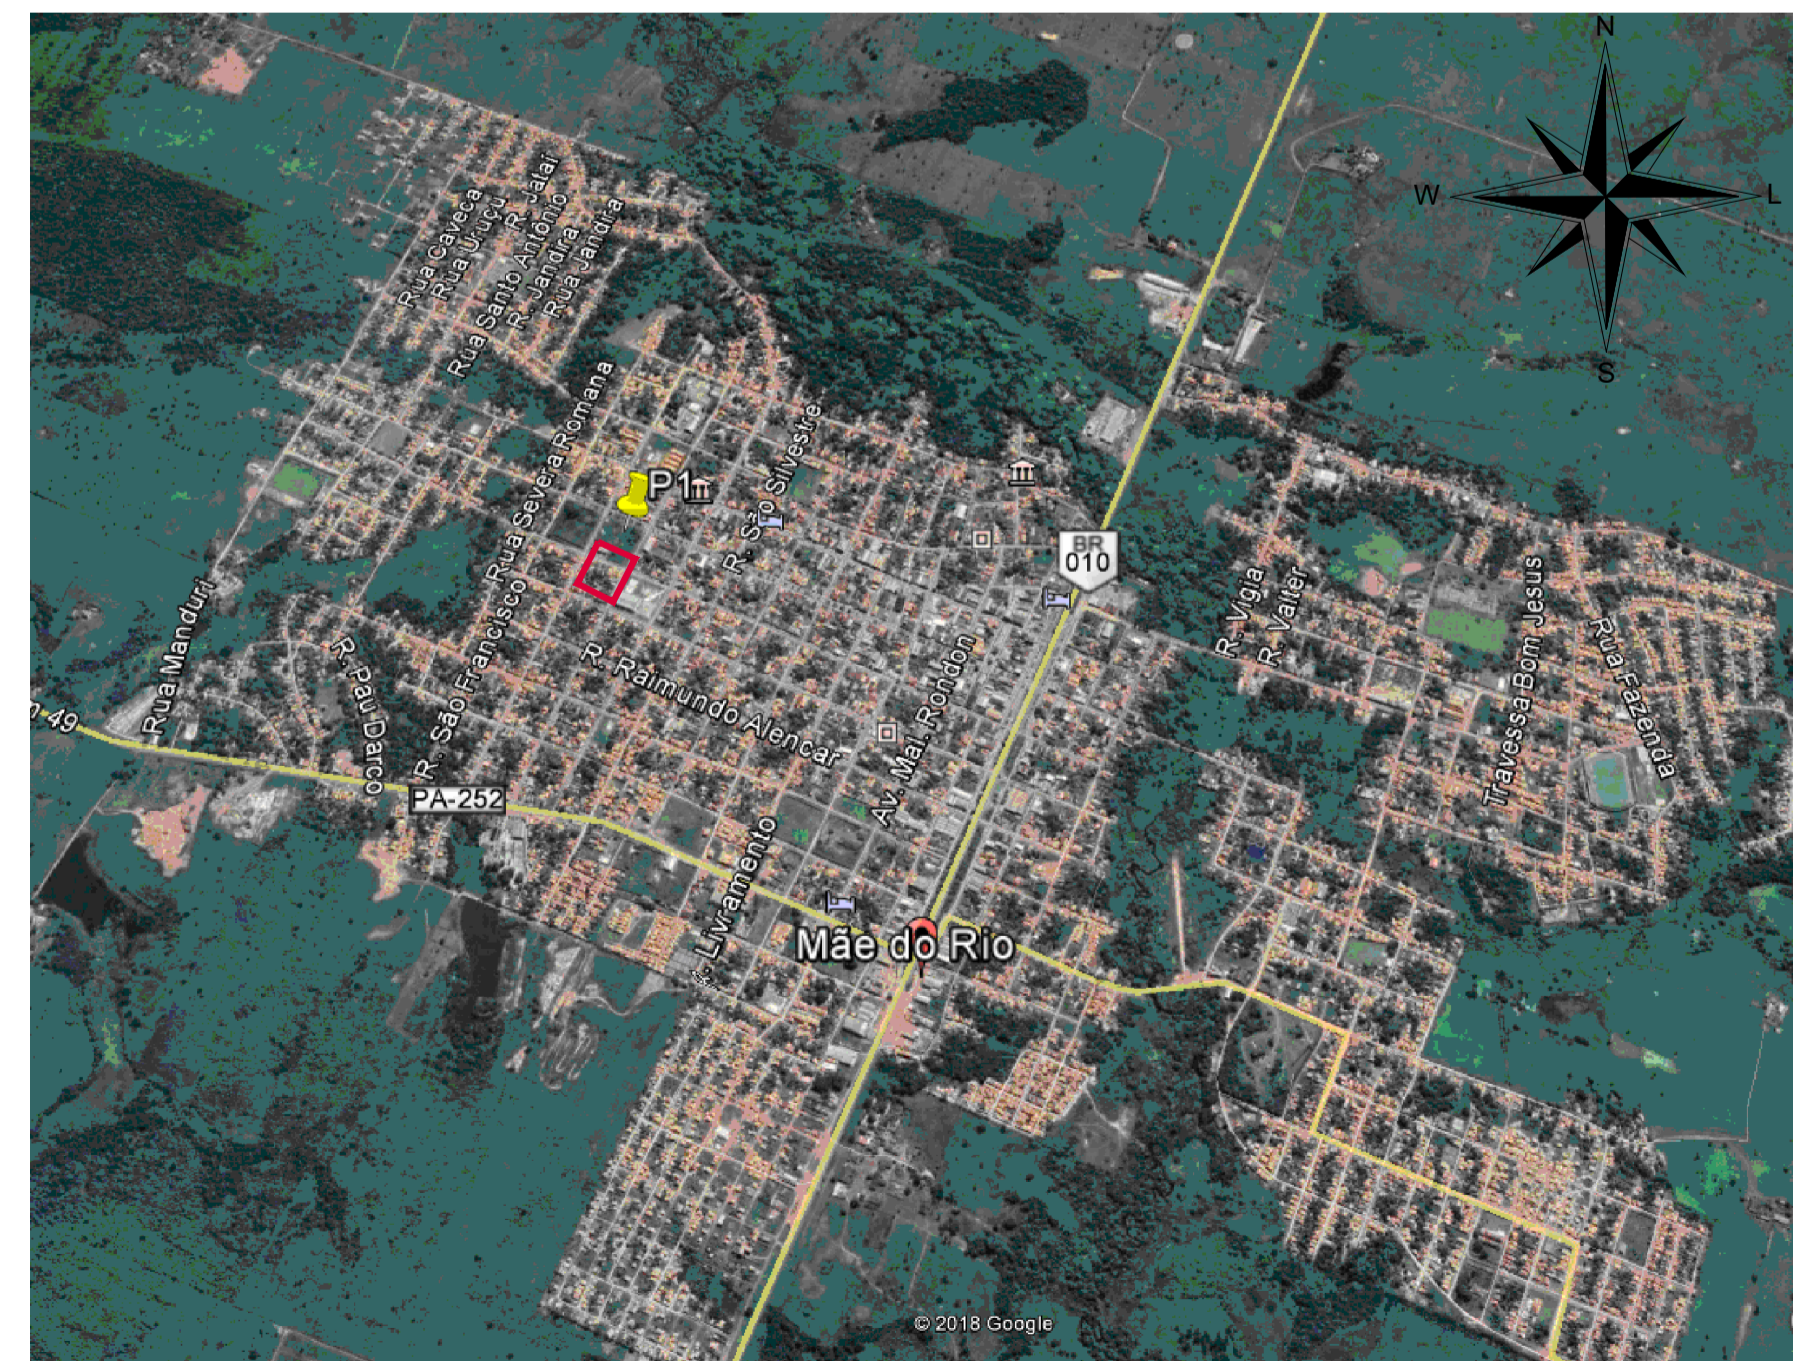

Mapa de Localização  
S/Escala

**PROJETO APROVADO:**

*Telmá Klain*  
SECRETÁRIA M. DE SAÚDE  
DECRETO Nº 02/2020  
CPF: 377.874.892-00

*Renan Soares Miranda*  
ENGENHEIRO CIVIL  
CREA: 1516600720

*José Villegagnon Rabelo Oliveira*  
Prefeito Municipal de Mãe do Rio  
CPF: 210.856.336-08

PROPRIETÁRIO: PREFEITURA MUNICIPAL DE MÃE DO RIO

PROJETO: ARQª ANA PRISCILA AMIN - CAU: 266266-3 PA

	<p><b>PREFEITURA MUNICIPAL DE MÃE DO RIO</b></p>			
	<p>LOCAL: Rua Fernando Guilhon, s/nº Barro São Francisco - Mãe do Rio/PA</p>	<p>ÁREA COBERTA: A: 453,44m²</p>	<p>DATA: ABR/2020</p>	<p>ESCALA: INDICADA</p>
<p>ASSUNTO: CONSTRUÇÃO DE UNIDADE DE ATENÇÃO ESPECIALIZADA EM SAÚDE</p>	<p>CONTEÚDO: PLANTA DE LOCALIZAÇÃO / SITUAÇÃO / LOCAÇÃO</p>			<p>PRORRATIA: <b>ARQ</b> <b>01/09</b></p>
<p>DESENHO CAD: ARG. ANA PRISCILA AMIN - CAU/PA 266266-3</p>	<p>RESPONSÁVEL TÉCNICO: ARG. ANA PRISCILA AMIN - CAU/PA 266266-3</p>			