PRODUCED BY AN AUTODESK STUDENT VERSION

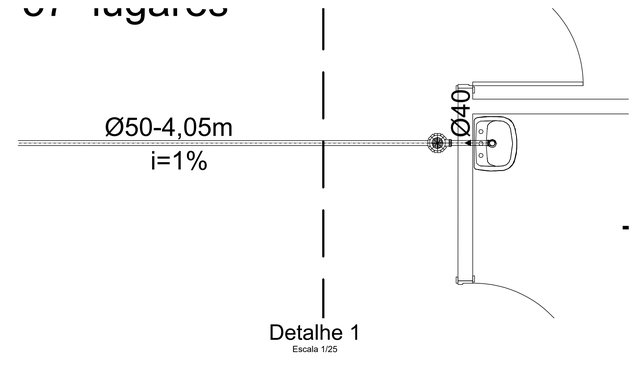

Detalhe 1
Escala 1/25

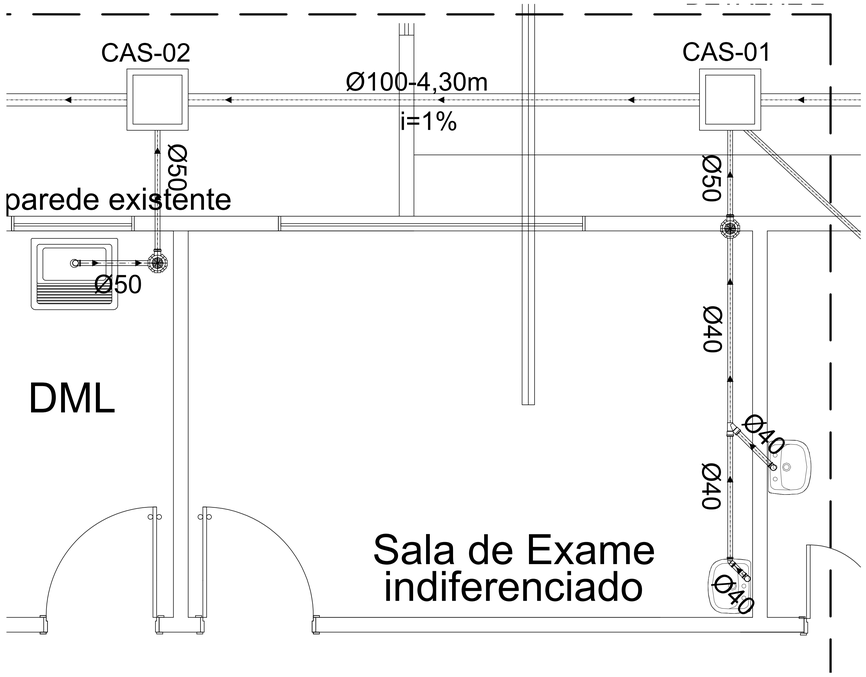

Detalhe 2
Escala 1/25

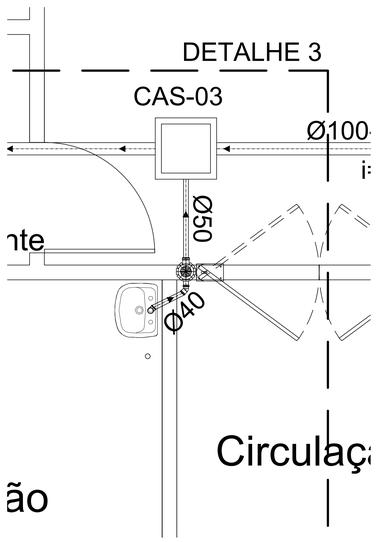

Detalhe 3
Escala 1/25

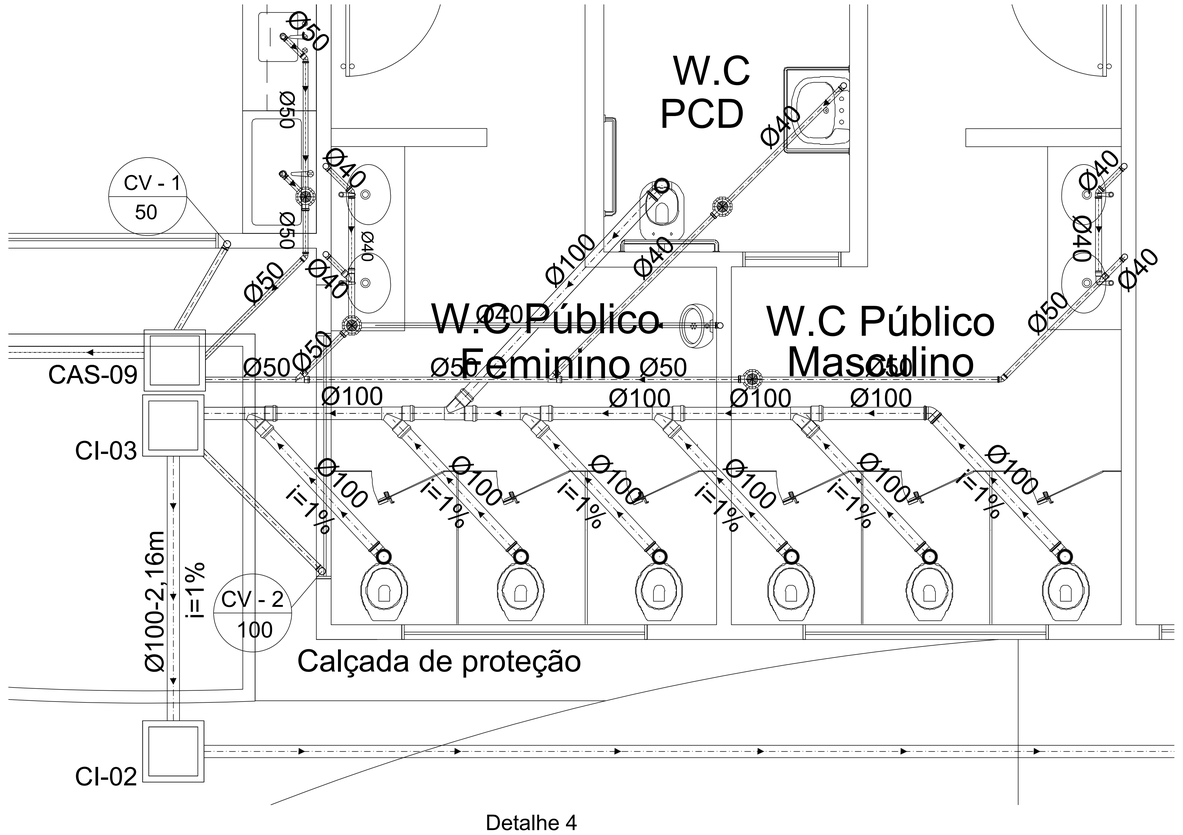

Detalhe 4
Escala 1/25

Detalhe 5
Escala 1/25

LEGENDA	
	COLUNA DE VENTILAÇÃO QUE SOBE
	TUBULAÇÃO DE ESGOTO PRIMÁRIO
	TUBULAÇÃO DE ESGOTO SECUNDÁRIO
CS	CAIXA SIFONADA COM GRELHA E PORTA-GRELHA REDONDAS PVC 150X185X75 MM.
	CAIXA DE INSPEÇÃO PRIMÁRIA (CI)
	CAIXA DE PASSAGEM SECUNDÁRIA (CP)
	CAIXA DE GORDURA (CG)
	TUBO DE PVC ESGOTO SÉRIE REFORÇADA
	SENTIDO DO FLUXO NA TUBULAÇÃO (ESGOTO OU GASES)
	JOELHO 90°
	JOELHO 45°
	TÊ
	TÊ DE INSPEÇÃO
	REDUÇÃO EXCÊNTRICA
	JUNÇÃO SIMPLES
	LUVA SIMPLES
	BUCHA DE REDUÇÃO
	VASO SANITÁRIO AUTO-SIFONADO SAÍDA VERTICAL
	LAVATÓRIO
	CUBA (PIA)

PROJETO APROVADO:

Telma Klain
SECRETÁRIA M. DE SAÚDE
DECRETO Nº 02/2020
CPF: 377.874.892-00

Renan Soares Miranda
ENGENHEIRO CIVIL
CREA: 1516600720

José Villegagnon Rabelo Oliveira
Prefeito Municipal de Mãe do Rio
CPF: 210.856.336-68

PROPRIETARIO: PREFEITURA MUNICIPAL DE MÃE DO RIO

Ana Priscila Amin
ARQUITETA E URBANISTA
CAU - PA 266.266 - 3

PROJETO: ARQª ANA PRISCILA AMIN - CAU: 266266-3 PA

PREFEITURA DE MÃE DO RIO

PREFEITURA DE MAEDORIO

LOCAL: Avenida Presidente Castelo Branco, s/nº Bairro São Francisco - Mãe do Rio/PA
ÁREA CONSTRUÍDA: A: 453,44m²
DATA: ABR./2020
ESCALA: INDICADA

ASSUNTO: CONSTRUÇÃO DE UNIDADE DE ATENÇÃO ESPECIALIZADA EM SAÚDE

CONTEÚDO: PROJETO HIDROSSANITÁRIO - DETALHES DE 1 A 4

PRANCHA: HIDS 02/03

DESENHO CAD:

RESPONSÁVEL TÉCNICO: ARQ. ANA PRISCILA AMIN - CAU/PA 266266-3

PRETO	
PADRÃO	PENAS
CORES	PENAS
01	0.10
02	0.20
03	0.30
04	0.40
05	0.50
06	0.60
07	0.20
08	0.05
09	0.1
11	0.6
RESTANTE COR	
0.2	

PRODUCED BY AN AUTODESK STUDENT VERSION