PRODUCED BY AN AUTODESK STUDENT VERSION

V1
ESC 1:50

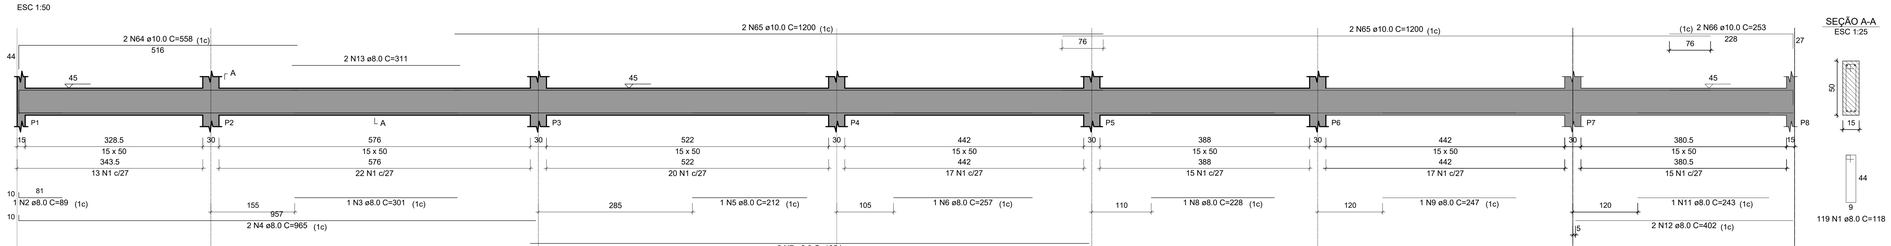

SEÇÃO A-A
ESC 1:25

V2
ESC 1:50

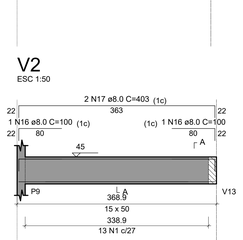

SEÇÃO A-A
ESC 1:25

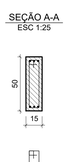

V3
ESC 1:50

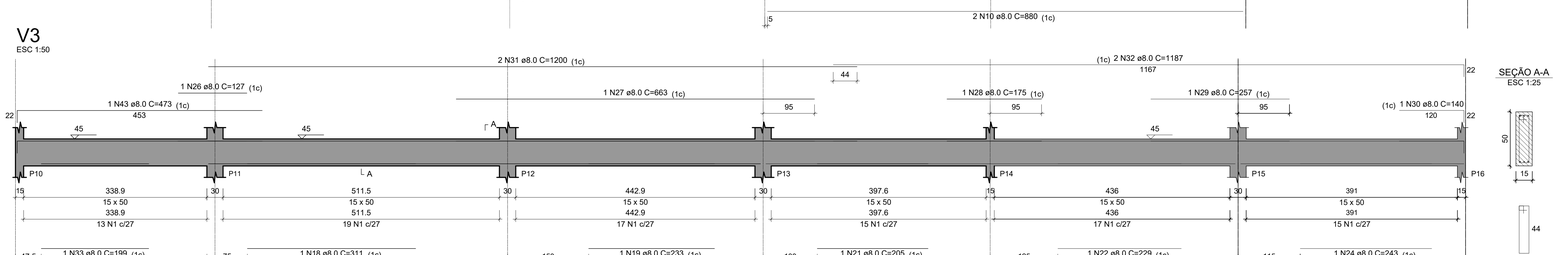

SEÇÃO A-A
ESC 1:25

V4
ESC 1:50

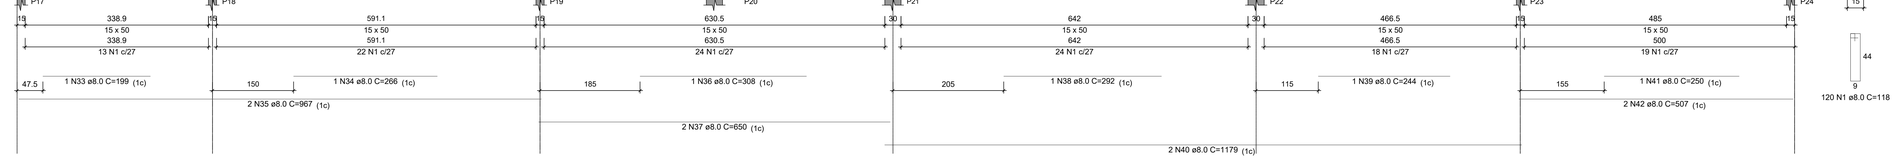

SEÇÃO A-A
ESC 1:25

V5
ESC 1:50

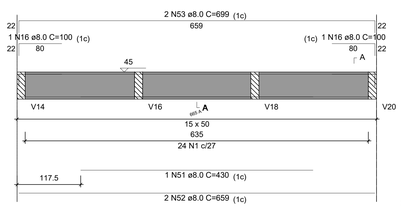

SEÇÃO A-A
ESC 1:25

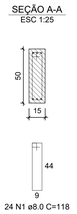

V6
ESC 1:50

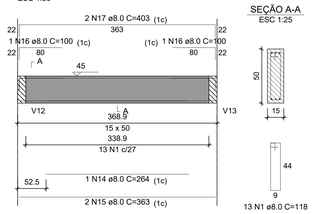

SEÇÃO A-A
ESC 1:25

V7
ESC 1:50

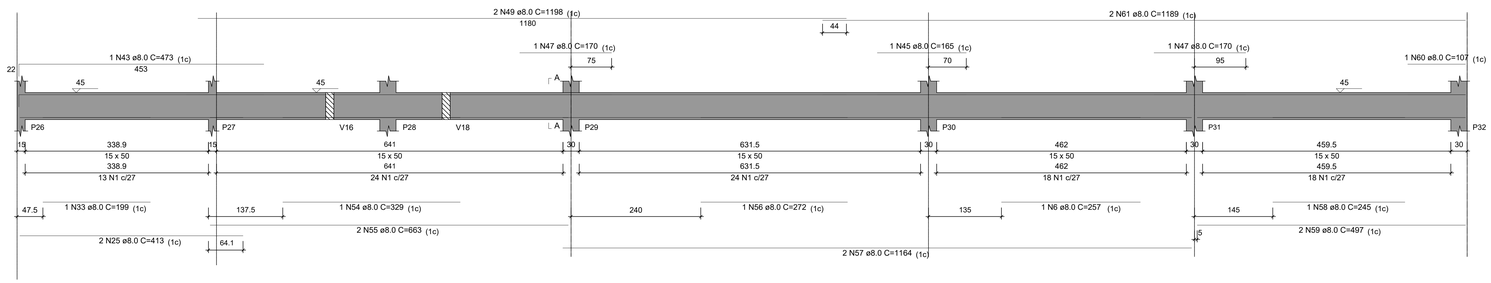

SEÇÃO A-A
ESC 1:25

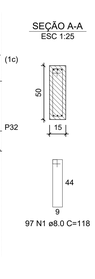

V8
ESC 1:50

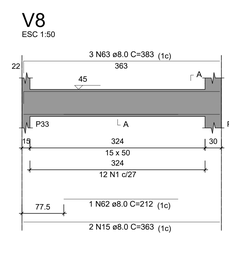

SEÇÃO A-A
ESC 1:25

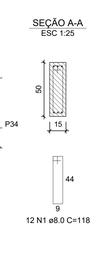

RELAÇÃO DO AÇO

V1 V2 V3
V4 V5 V6
V7 V8

AÇO	N	DIAM (mm)	QUANT	C.UNIT (cm)	C.TOTAL (cm)
CA50	1	8.0	494	118	58292
	2	8.0	1	89	89
	3	8.0	1	301	301
	4	8.0	2	965	1930
	5	8.0	1	212	212
	6	8.0	2	257	514
	7	8.0	2	1034	2068
	8	8.0	1	228	228
	9	8.0	1	247	247
	10	8.0	2	880	1760
	11	8.0	1	243	243
	12	8.0	2	402	804
	13	8.0	2	311	622
	14	8.0	2	264	528
	15	8.0	6	363	2178
	16	8.0	7	100	700
	17	8.0	4	403	1612
	18	8.0	1	311	311
	19	8.0	1	233	233
	20	8.0	2	1021	2042
	21	8.0	1	205	205
	22	8.0	1	229	229
	23	8.0	2	869	1738
	24	8.0	1	243	243
	25	8.0	6	413	2478
	26	8.0	1	127	127
	27	8.0	1	663	663
	28	8.0	1	175	175
	29	8.0	1	257	257
	30	8.0	1	140	140
	31	8.0	4	1200	4800
	32	8.0	2	1187	2374
	33	8.0	3	199	597
	34	8.0	1	266	266
	35	8.0	2	967	1934
	36	8.0	1	308	308
	37	8.0	2	650	1300
	38	8.0	1	292	292
	39	8.0	1	244	244
	40	8.0	2	1179	2358
	41	8.0	1	250	250
	42	8.0	2	507	1014
	43	8.0	3	473	1419
	44	8.0	1	185	185
	45	8.0	2	165	330
	46	8.0	1	150	150
	47	8.0	3	170	510
	48	8.0	1	155	155
	49	8.0	4	1198	4792
	50	8.0	2	1013	2026
	51	8.0	1	430	430
	52	8.0	2	659	1318
	53	8.0	2	699	1398
	54	8.0	1	329	329
	55	8.0	2	663	1326
	56	8.0	1	272	272
	57	8.0	2	1164	2328
	58	8.0	1	245	245
	59	8.0	2	497	994
	60	8.0	1	107	107
	61	8.0	2	1189	2378
	62	8.0	1	212	212
	63	8.0	3	383	1149
	64	10.0	2	558	1116
	65	10.0	4	1200	4800
	66	10.0	2	253	506

RESUMO DO AÇO

AÇO	DIAM (mm)	C.TOTAL (m)	P. ESPEC. (kg/m)	PESO (kg)
CA50	8.0	1190	0.395	470.05
	10.0	64.2	0.617	39.61
PESO TOTAL (kg)				
CA50	509.66			

Volume de concreto (C-25) = 10.27 m³
Área de forma = 154.7 m²

Nota:
-Nos quantitativos de peso não foi considerado 10% de perdas. Porém na planilha SINAPI já inclui o valor de perdas em sua composição.

PROJETO APROVADO:

Telma Klain
SECRETÁRIA M. DE SAÚDE
DECRETO Nº 02/2020
CPF: 377.874.892-00

Renan Soares Miranda
ENGENHEIRO CIVIL
CREA: 1516600720

José Villelgagnon Rabelo Oliveira
Prefeito Municipal de Mãe do Rio
CPF: 215.856.336-68

PROPRIETÁRIO: PREFEITURA MUNICIPAL DE MÃE DO RIO

Ana Priscila Amin.
ARQUITETA E URBANISTA
CAU - PA 266 266 - 3

PROJETO: ARQª ANA PRISCILA AMIN - CAU: 266266-3 PA

PREFEITURA DE MÃEDORIO

PREFEITURA MUNICIPAL DE MÃE DO RIO

LOCAL: Avenida Presidente Castelo Branco, s/nº Bairro São Francisco - Mãe do Rio/PA
ÁREA COBERTA: A: 453,44m²
DATA: ABR./2020
ESCALA: INDICADA

ASSUNTO: CONSTRUÇÃO DE UNIDADE DE ATENÇÃO ESPECIALIZADA EM SAÚDE

CONTEÚDO: PROJETO DE VIGAS DA FUNDAÇÃO - V1 A V8

PRANCHA: EST 05/14

DESENHO CAD:

RESPONSÁVEL TÉCNICO: ARQ. ANA PRISCILA AMIN - CAU/PA 266266-3

PRODUCED BY AN AUTODESK STUDENT VERSION