
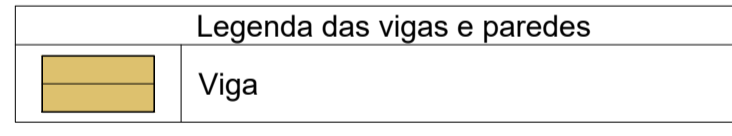


Blocos de enchimento						
Detalhe	Tipo	Nome	Dimensões (cm)		Quantidade	
			hb	bx	by	
1/2	EPS Unidirecional	B10/40/49	10	40	49	1631

Características dos materiais	
f _{ck}	E _{cs}
(kgf/cm ²)	(kgf/cm ²)
250	241500

Lajes								
Nome	Tipo	Dados			Sobrecarga (kgf/m ²)		Localizada	
		Altura (cm)	Elevação (cm)	Nível (cm)	Peso próprio (kgf/m ²)	Adicional		Acidental
L1	Treliçada 1D	14	0	345	152	100	50	-
L2	Treliçada 1D	14	0	345	152	100	50	-
L3	Treliçada 1D	14	0	345	152	100	50	-
L4	Treliçada 1D	14	0	345	152	100	50	-
L5	Treliçada 1D	14	0	345	152	100	50	-
L6	Treliçada 1D	14	0	345	152	100	50	-
L7	Treliçada 1D	14	0	345	152	100	50	-
L8	Treliçada 1D	14	0	345	152	100	50	-
L9	Treliçada 1D	14	0	345	152	100	50	-
L10	Treliçada 1D	14	0	345	152	100	50	-
L11	Treliçada 1D	14	0	345	152	100	50	-
L12	Treliçada 1D	14	0	345	152	100	50	-
L13	Treliçada 1D	14	0	345	152	100	50	-
L14	Treliçada 1D	14	0	345	152	100	50	-
L15	Treliçada 1D	14	0	345	152	100	50	-
L16	Treliçada 1D	14	0	345	152	100	50	-
L17	Treliçada 1D	14	0	345	152	100	50	-
L18	Treliçada 1D	14	0	345	152	100	50	-
L19	Treliçada 1D	14	0	345	152	100	50	-
L20	Treliçada 1D	14	0	345	152	100	50	-
L21	Treliçada 1D	14	0	345	152	100	50	-
L22	Treliçada 1D	14	0	345	152	100	50	-
L23	Treliçada 1D	14	0	345	152	100	50	-
L24	Treliçada 1D	14	0	345	152	100	50	-
L25	Treliçada 1D	14	0	345	152	100	50	-
L26	Treliçada 1D	14	0	345	152	100	50	-
L27	Treliçada 1D	14	0	345	152	100	50	-
L28	Treliçada 1D	14	0	345	152	100	50	-

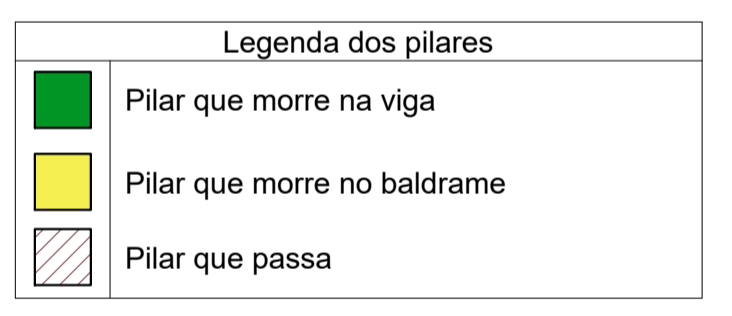

Nota:
-Nos quantitativos de peso não foi considerado 10% de perdas. Porém na planilha SINAPI já inclui o valor de perdas em sua composição.

FORMA DO PAVIMENTO FORRO

Escala 1/50

PROJETO APROVADO:

Telmá Klain
SECRETARIA M. DE SAÚDE
DECRETO Nº 022/2020
CPF: 317.614.692-00

Renan Soares Miranda
ENGENHEIRO CIVIL
CREA: 1516600720

José Villegginon Rabelo Oliveira
Prefeito Municipal de Mãe do Rio
CPF: 210.856.336-68

PROPRIETÁRIO: PREFEITURA MUNICIPAL DE MÃE DO RIO

PROJETO: ARQª ANA PRISCILA AMIN - CAU: 266266-3 PA

	PREFEITURA MUNICIPAL DE MÃE DO RIO	
	LOCAL: Avenida Presidente Castelo Branco, 5899 Barro São Francisco - Mãe do Rio/PA	ÁREA COBERTA: A: 453,44m ²
ASSUNTO: CONSTRUÇÃO DE UNIDADE DE ATENÇÃO ESPECIALIZADA EM SAÚDE	ESCALA: INDICADA	
CONTEÚDO: PROJETO ESTRUTURAL - FORMA DE LAJE	PLANÇA: EST 07/14	
DESENHO CAD:	RESPONSÁVEL TÉCNICO: ARQ. ANA PRISCILA AMIN - CAU/PA 266266-3	