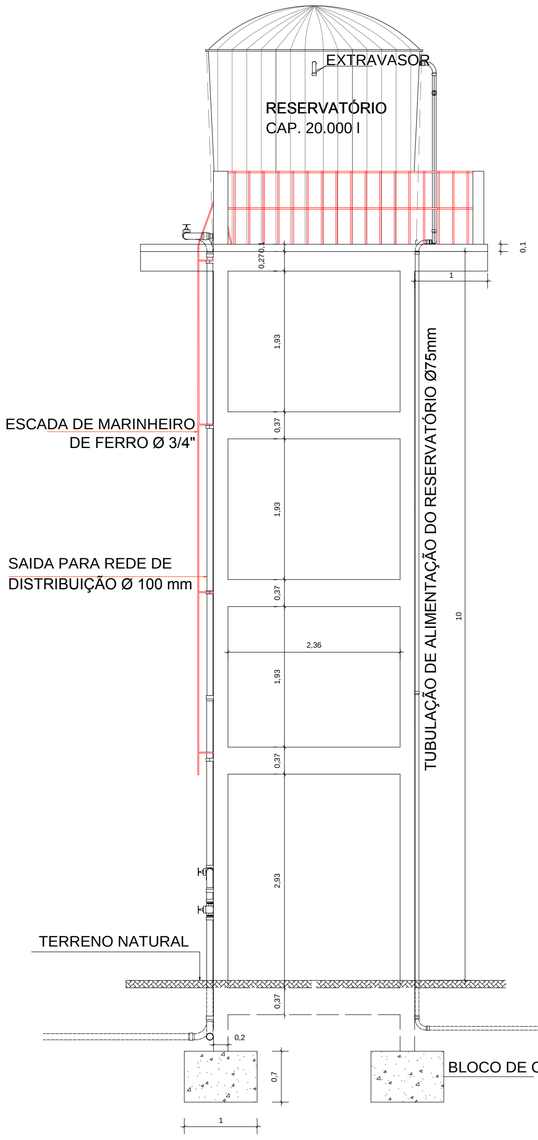

Vista AA'
Escala 1/50

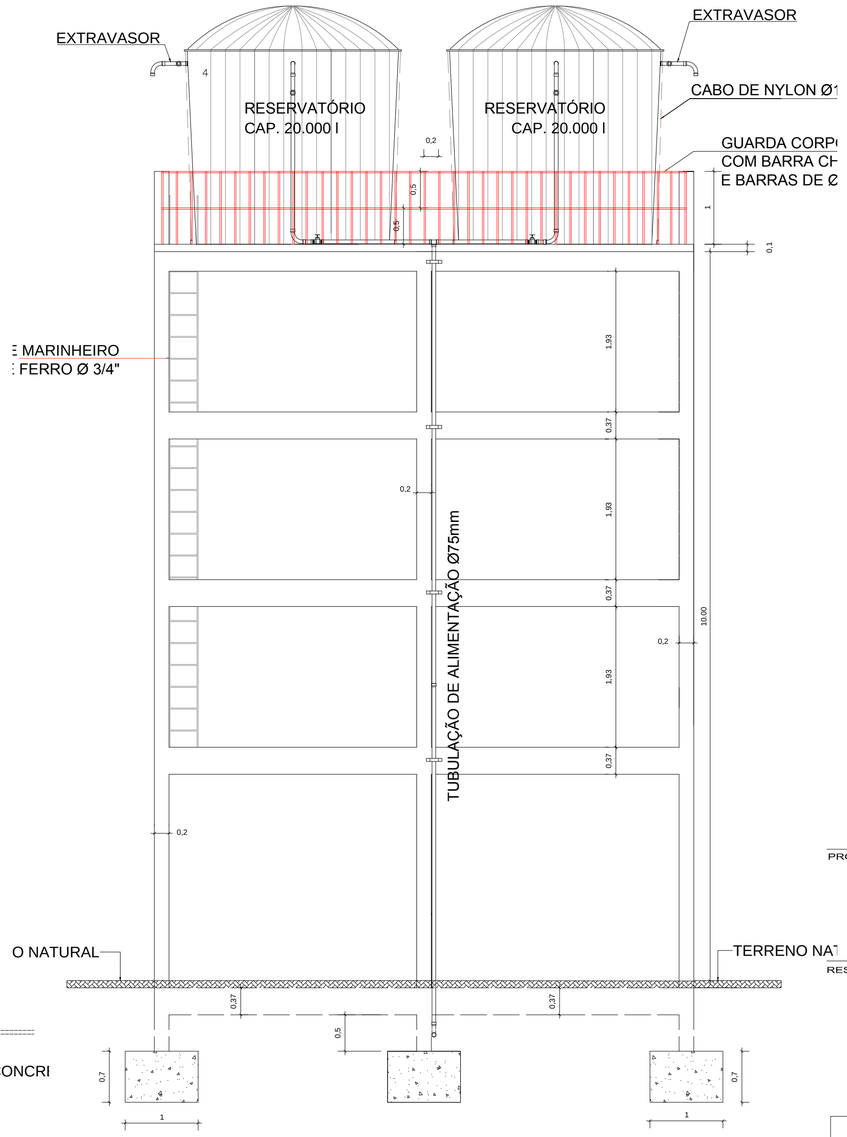

Vista BB'
Escala 1/50

NOTAS

- MEDIDAS E NÍVEIS EM METROS;
- VERIFICAR POSIÇÃO EXATA DOS PILARES NO PROJETO ESTRUTURAL;
- VERIFICAR DETALHES CONSTRUTIVOS PERTINENTES NAS PRANCHAS DE DETALHAMENTO;
- EM CASO DE CONFLITO DE INFORMAÇÕES ENTRE O PROJETO GRÁFICO E O MEMORIAL DESCRITIVO, PREVALECE A INFORMAÇÃO CONTIDA NOS DESENHOS;
- ALTERAÇÕES NESTE PROJETO SOMENTE COM AUTORIZAÇÃO EXPRESSA DO AUTOR

Obs: NBR 1272:2006 da ABNT (Associação Brasileira de Normas Técnicas)
área construída é a área total coberta de uma edificação

REFERÊNCIAS:

- PLANILHA DE QUANTITATIVOS
- MEMORIAL DESCRITIVO E ESPECIFICAÇÕES TÉCNICAS

José Villejagnon Rabelo Oliveira
Prefeito Municipal de Mãe do Rio
CPF: 210.856.336-68

PROPRIETARIO: PREFEITURA MUNICIPAL DE MÃE DO RIO

Alice C.Oliveira de Morais
Engª. Civil
CREA/PA: 1516866932

RESPONSÁVEL TÉCNICO: ALICE C. OLIVEIRA GUEDES CREA-PA 1516866932

MARUZA BAPTISTA
ARQUITETURA E URBANISMO
CAU : A 28510 / PA
f.: 91 * 98111534600 91 * 984459467
E-MAIL: maruzabap@gmail.com

PREFEITURA MUNICIPAL
DE MÃE DO RIO

LOCAL: Av. Bernardo Sayão, s/nº, Mãe do Rio - PA	DATA: MAIO / 19	ESCALA : INDICADA
ASSUNTO : SISTEMA DE ABASTECIMENTO DE ÁGUA. NO MUNICIPIO DE MÃE DO RIO/PA		PRANCHA : ARQ 05/09
CONTEÚDO: RESERVATÓRIO ELEVADO - VISTA 01		
DESENHO CAD : MNB AMORAS		