


Planta de Instalação do Clorador

S/Esc.

	DISCRIMINAÇÃO	UNID.	QUANT.
1	TEE PVC JS 50 X 20 mm	un	02
2	CURVA DE 90° BB - 25mm	un	07
3	TUBO DE PVC JS Ø 25mm	m	12
4	TEE JS 25x25mm	un	01
5	REGISTRO DE GAVETA EM AÇO Ø 3/4"	un	04
6	ADAPTADOR SRM Ø 25x3/4"	un	10
7	UNIÃO Ø 25mm	un	02
8	CLORADOR SANY-CLOR 13000 DU SIMILAR	un	01

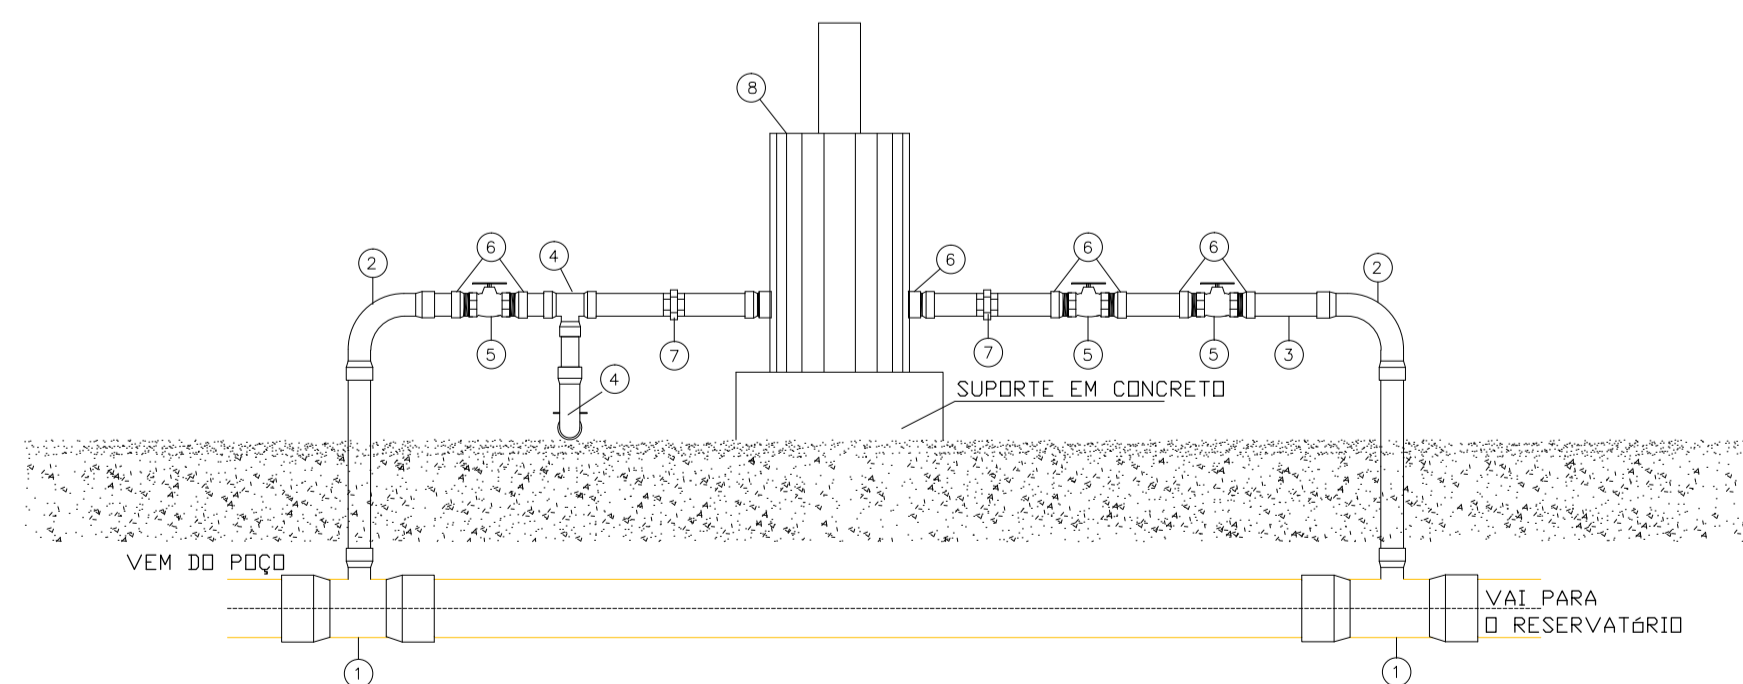

Corte AA' da Instalação do Clorador

S/Esc.

NOTAS

- MEDIDAS E NÍVEIS EM METROS;
 - VERIFICAR POSIÇÃO EXATA DOS PILARES NO PROJETO ESTRUTURAL;
 - VERIFICAR DETALHES CONSTRUTIVOS PERTINENTES NAS PRANCHAS DE DETALHAMENTO;
 - EM CASO DE CONFLITO DE INFORMAÇÕES ENTRE O PROJETO GRÁFICO E O MEMORIAL DESCRITIVO, PREVALECERÁ A INFORMAÇÃO CONTIDA NOS DESENHOS;
 - ALTERAÇÕES NESTE PROJETO SOMENTE COM AUTORIZAÇÃO EXPRESSA DO AUTOR
- Obs: NBR 1272:2006 da ABNT (Associação Brasileira de Normas Técnicas) área construída é a área total coberta de uma edificação.
- REFERÊNCIAS:
- PLANILHA DE QUANTITATIVOS
 - MEMORIAL DESCRITIVO E ESPECIFICAÇÕES TÉCNICAS

for Villegagnon Roberto de Souza
 José Villegagnon Roberto de Souza
 Prefeito Municipal de Mãe do Rio
 CPF: 115.856.316-64

PROPRIETÁRIO: PREFEITURA MUNICIPAL DE MÃE DO RIO

Alice C. Oliveira
 Alice C. Oliveira
 Eng. Civil
 CREA/PA 1516866932

RESPONSÁVEL TÉCNICO: ALICE C. OLIVEIRA DE MORAIS CREA-PA 1516866932

PRETO	
PADRÃO	PENAS
CORES	PENAS
01	0.10
02	0.20
03	0.30
04	0.40
05	0.50
06	0.60
07	0.20
08	0.05
09	0.1
11	0.6
RESTANTE	COR
	0.2

<p>MARUZA BAPTISTA ARQUITETURA E URBANISMO CAU: A 28510 / PA</p> <p>f.: 91 * 96 153460 91 * 984459487 E-MAIL: maruzabap@gmail.com</p>	<p>PREFEITURA MUNICIPAL DE MÃE DO RIO</p>		
	LOCAL: Av. Bernardo Sayão, s/nº, Mãe do Rio - PA	DATA: MAIO / 19	ESCALA: INDICADA
	ASSUNTO: SISTEMA DE ABASTECIMENTO DE ÁGUA, NO MUNICÍPIO DE MÃE DO RIO/PA		PRANCHA: ARQ 08 / 09
	CONTEÚDO: CLORADOR	DESENHO CAD: MNB AMORAS	