


SONDAGEM DE SIMPLES RECONHECIMENTO DO SOLO COM SPT
NBR 6484/01

CLIENTE: PREFEITURA MUNICIPAL DE MÃE DO RIO OBRA: NÃO ESPECIFICADA LOCAL: RUA ISMAEL DE CASTRO MOREIRA, Nº 225 - BOM SUCESSO - MÃE DO RIO - PA	SONDAGEM À PERCUSSÃO SPT-01 INÍCIO: 15/02/2019 TÉRMINO: 15/02/2019 COTA: 0,00 COORD. N: E:
---	--

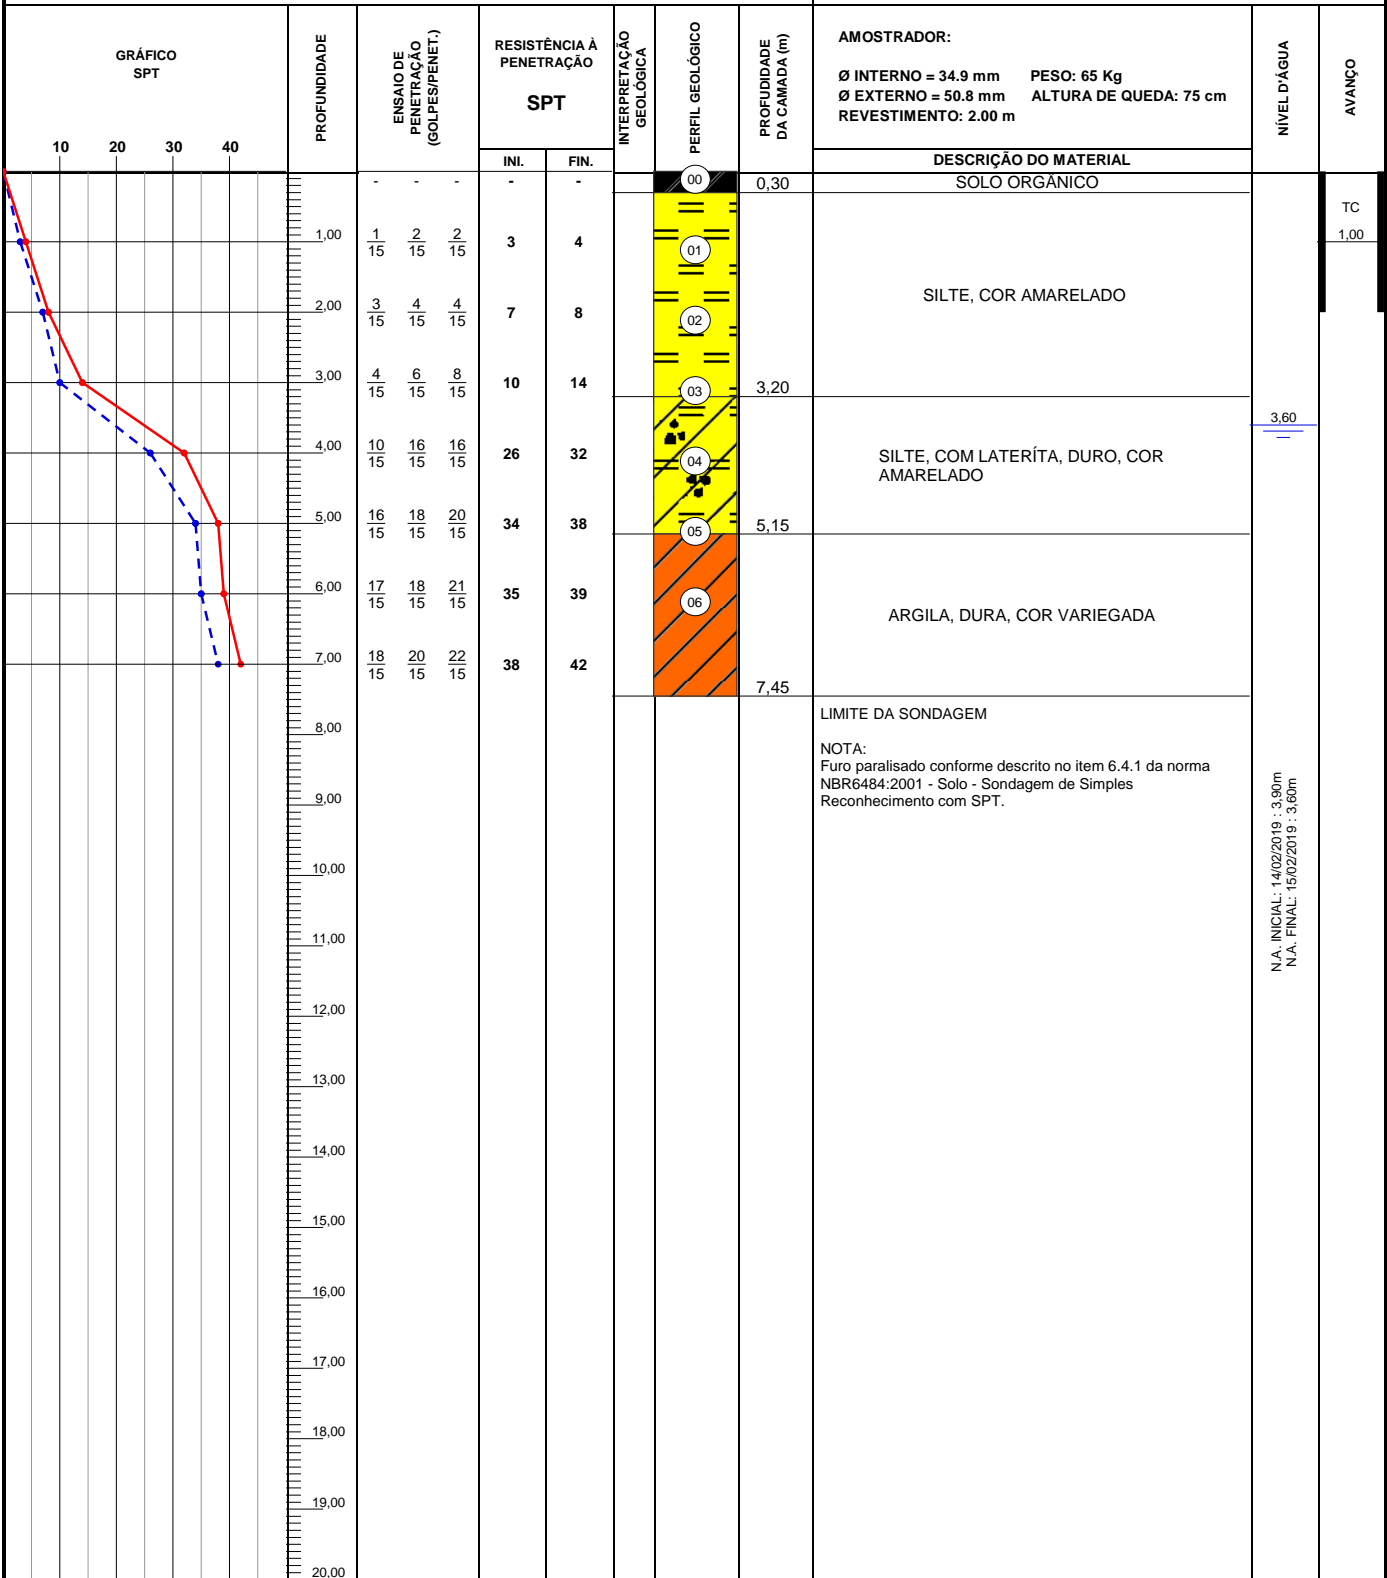

N.A. INICIAL: 14/02/2019 : 3,90m
N.A. FINAL: 15/02/2019 : 3,60m

OBS.:
O FURO SPT FOI EXECUTADO ATÉ A PROFUNDIDADE DE 7,45m.



LEGENDAS:
 30 cm INICIAIS - - - - • 30 cm FINAIS ————
 TRADO CAVADEIRA - TC • TRADO HELICOIDAL - TH • CIRCULAÇÃO DE ÁGUA - CA • REVESTIMENTO ||

DATA: 15/02/2019	TRABALHO Nº: 027/2019	FOLHA: 01
ESCALA: 1/100	DESENHISTA: HAILTON CALUF	SONDADOR: HAMILTON CALUF

RAIMUNDO ALBERTO F. DE SOUSA JUNIOR