



PLANTA BAIXA - LAYOUT - ESC. 1:75

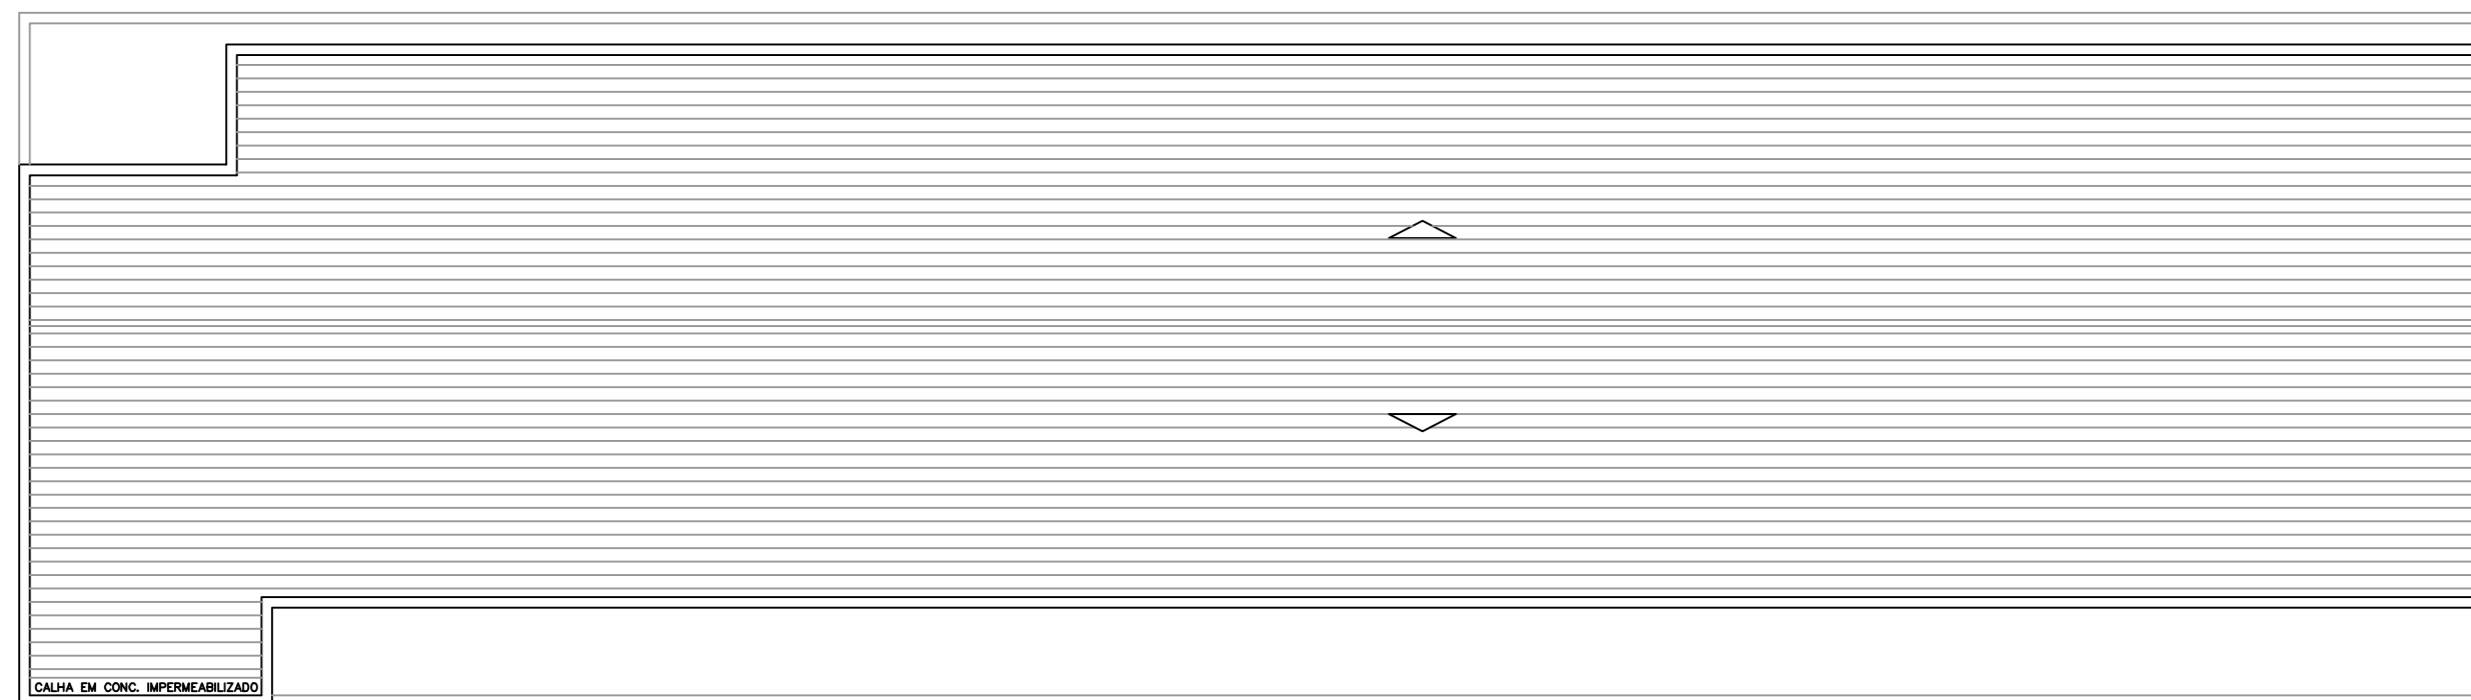

PLANTA BAIXA - COBERTURA - ESC. 1:75

		PREFEITURA MUNICIPAL DE MÃE DO RIO	
LOCAL:	MUNICÍPIO DE MÃE DO RIO/PA	DATA:	OUTUBRO/2021
ASSUNTO:	REFORMA E AMPLIAÇÃO DO POSTO DE SAÚDE DO 40	ESCALA:	INDICADA
CONTEÚDO:	PLANTA DE LAYOUT, COBERTURA	02/02	
ENG. RESPONSÁVEL:	ANA PRISCILA AMIN		
DESEN. CAD:	ANA PRISCILA AMIN		
		REGISTRO:	CAU-266266-3 PA