


**PLANTA BAIXA CONVENCIONADA PAVIMENTO SUPERIOR - ESC. 1/125**

- \*OBSERVAÇÕES:
- CONFIRAR TODAS AS MEDIDAS DA EDIFICAÇÃO IN LOCO ANTES DA EXECUÇÃO DOS SERVIÇOS.
  - TODAS AS ÁREAS EXISTENTES DEVERÃO PASSAR POR REVITALIZAÇÃO NO PISO, PINTURA E FORRO, SE NECESSÁRIO;
  - TODAS AS ÁREAS COM EXCEÇÃO DAS ÁREAS DESTINADAS AOS BANHEIROS E LANÇONETES, DEVERÃO RECEBER PINTURA EM TINTA ACRÍLICA FOSCA, COR A DEFINIR;
  - TODAS AS ÁREAS DESTINADAS A LANÇONETES E BANHEIROS DEVERÃO RECEBER REVESTIMENTO CERÂMICO ATÉ A ALTURA DO FORRO;
  - A COBERTURA EXISTENTE SERÁ SUBSTITUÍDA POR UMA NOVA EM ESTRUTURA METÁLICA E TELHAMENTO A DEFINIR.
  - OS PASSEIOS EXTERNOS DEVERÃO SER TODOS REVITALIZADOS.

**LEGENDA**

	ALVENARIA EXISTENTE
	A CONSTRUIR
	A DEMOLIR
	AMPLIAÇÃO/NOVO

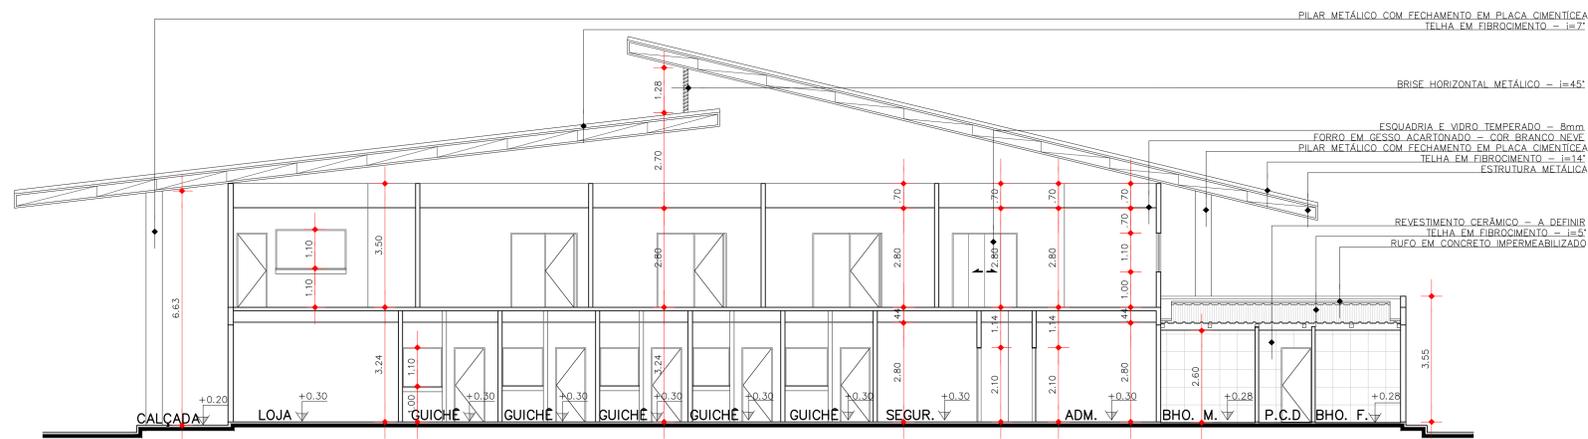

**SECÇÃO A - ESC. 1:100**

- AS ÁREAS DE CONVÍVIO PÚBLICO NÃO POSSUIRÃO FORRO, SENDO A ESTRUTURA METÁLICA DA COBERTURA APARENTE;
- AS ÁREAS DAS LOJAS, GUICHÊS E BANHEIROS POSSUIRÃO FORRO EM GESSO ACARTONADO COM PINTURA ACRÍLICA FOSCA NA COR BRANCO NEVE;
- OS BANHEIROS DEVERÃO RECEBER REVESTIMENTO CERÂMICO ATÉ O FORRO;
- A ESTRUTURA DA COBERTURA DEVERÁ SER METÁLICA COM TRATAMENTO ANTICORROSIVO E PINTURA NA COR BRANCO.

PROPRIETÁRIO: PREFEITURA MUNICIPAL DE MÃE DO RIO

*Karen Lyane da Silva Nascimento*

PROJETO: ARQª KAREN LYANE DA SILVA NASC. CAU-PA 269412-3

<b>PREFEITURA MUNICIPAL DE MÃE DO RIO</b>	
LOCAL: AV. BERNADO SAYÃO, S/N. BAIRRO SILAS FREITAS - MÃE DO RIO - PA	DATA: JUNH/2021
ASSUNTO: REFORMA DA RODOVIÁRIA CELSO RUFINO DE PAIVA NO MUNICÍPIO DE MÃE DO RIO/PA	ESCALA: INDICADA
CONTEÚDO: PLANTA CONVENCIONADA PAV. SUPERIOR, SECÇÃO A	FRANQUIA: <b>ARQ 05/06</b>
DESENHO CAD: ARQª ANA PRISCILA AMIN CAU-PA 266266-3	