

PLANTA BAIXA – INCÊNDIO – PAVIMENTO SUPERIOR – ESC. 1/125


QUADRO DE PLACAS DE SINALIZAÇÃO DE SEGURANÇA				
CÓDIGOS E DIMENSÕES (mm)	SÍMBOLO	SIGNIFICADO	FORMA E COR	QUANT.
17 H(126)		SAÍDA DE EMERGÊNCIA (Indicação da saída)	Símbolo: RETANGULAR Fundo: VERDE Mensagem e/ou Pictograma e/ou seta direcional: FOTOLUMINESCENTE	02
23 L(224)		EXTINTOR DE INCÊNDIO	Símbolo: QUADRADO Fundo: VERMELHA FOTOLUMINESCENTE	18

Referência: ABNT/NBR 13434-1:2004, NBR 13434-2:2004 e NBR 13434-3:2005
Dimensões conforme tabela 1 da NBR 13434-2:2004.


INSTALAÇÃO DE COMBATE A INCÊNDIO		
QUANTIDADE	SIMBOLÓGIA	DESCRIÇÃO
18		Extintor portátil de CO2 6 Kg – 5B:C (ver DET.05)
68		Ponto de iluminação de emergência do tipo autônomo (ver DET.06)
68		Placas identificadoras de sinalizações contra incêndio (código/dimensões em mm)




Indicadores de parede na cor VERMELHA, com borda e imagem de um extintor de incêndio na cor AMARELA, fotoluminescentes. Segundo NBR 13434, partes 1, 2 e 3.

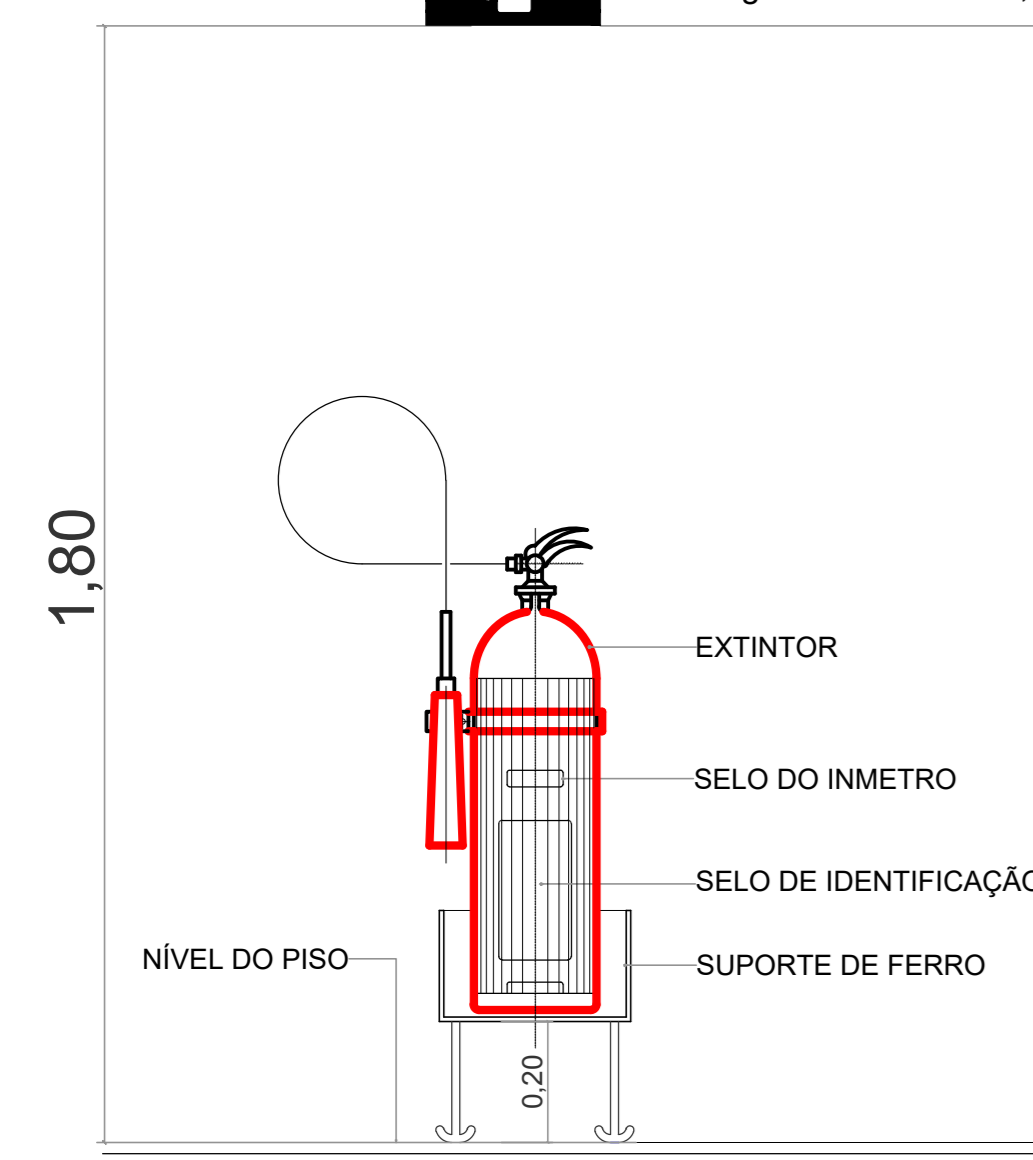


DET.01- EXTINTOR SOBRE BASE S/ESCALA

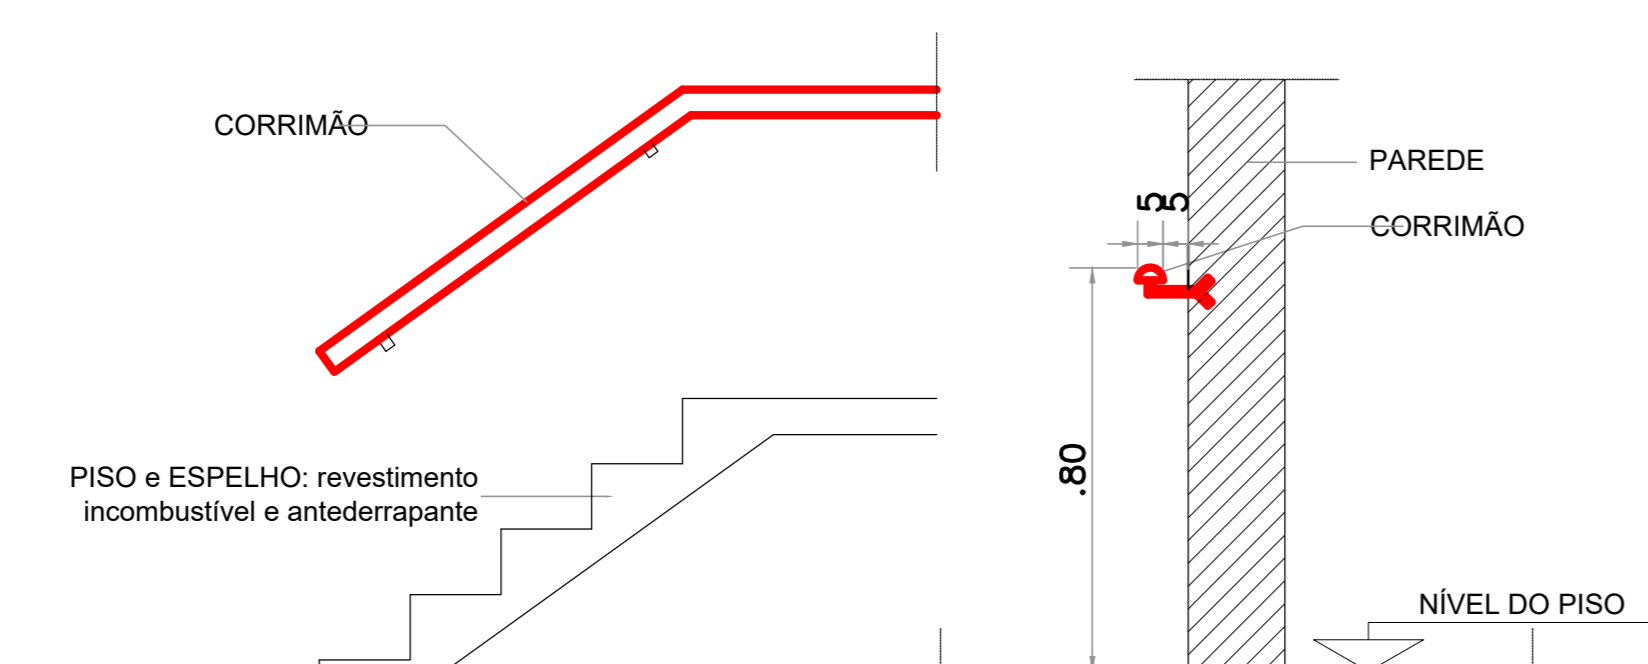


DET.02 - ESCADA E CORRIMÃO S/ESCALA

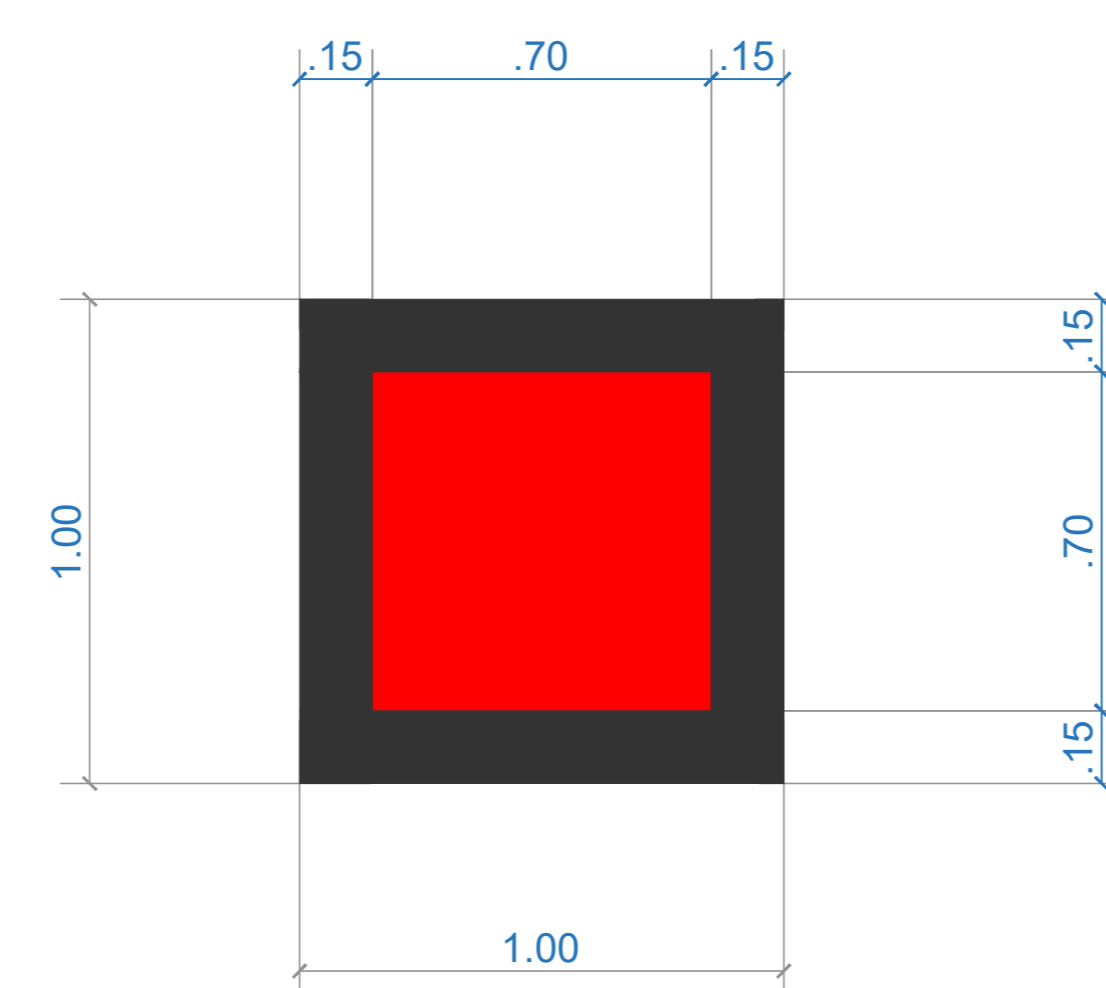

DETALHE 03- SINALIZAÇÃO DE PISO S/ESCALA

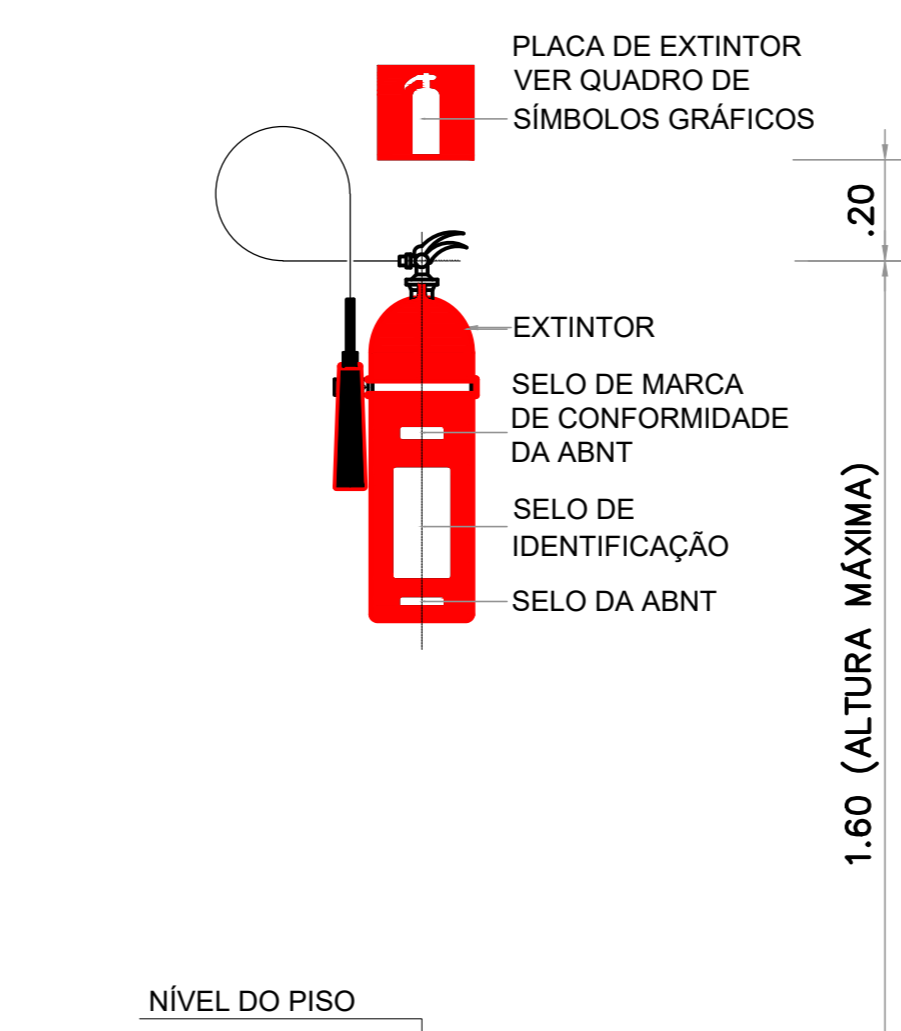

DET. 04 - EXTINTOR EM PAREDE S/ESCALA

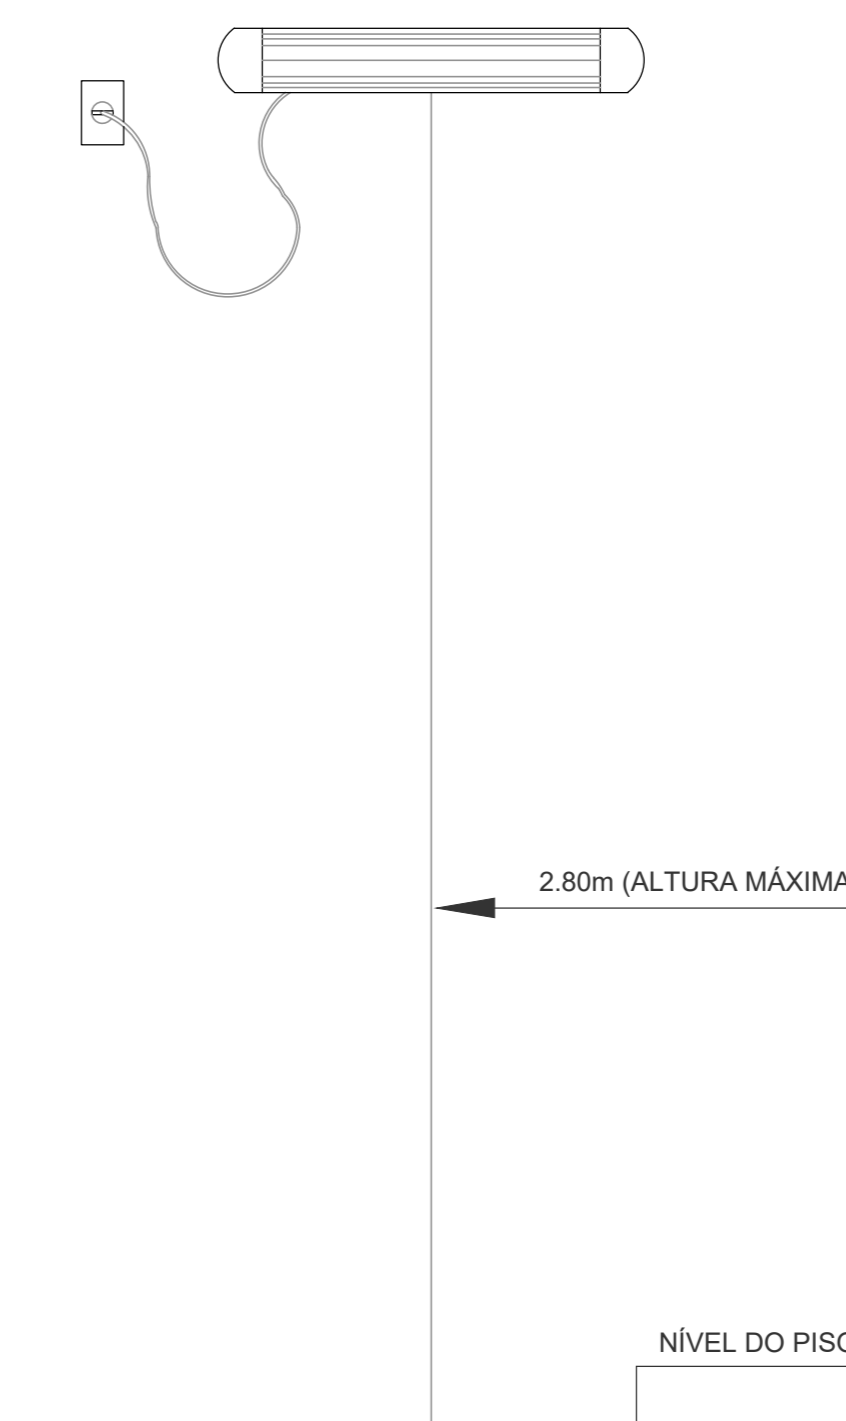

DETALHE ILUMINAÇÃO DE EMERGÊNCIA ESC.: 1 / 25

PROPRIETÁRIO: PREFEITURA MUNICIPAL DE MÃE DO RIO

PROJETO: ARQª KAREN LYANE DA SILVA NASC. CAU-PA 269412-3

PREFEITURA MUNICIPAL DE MÃE DO RIO	
LOCAL: AV. BERNARDO SAYÃO, S/N. BAIRRO SILAS FREITAS - MÃE DO RIO - PA	DATA: JUNH/2021 ESCALA: INDICADA
ASSUNTO: REFORMA DA RODOVIÁRIA CELSO RUFINO DE PAIVA NO MUNICÍPIO DE MÃE DO RIO/PA	FRANQUIA: INC 02/02
CONTEÚDO: PROJETO DE INCÊNDIO PLANTA BAIXA PAVIMENTO SUPERIOR	
DESENHO CAD: ARQª ANA PRISCILA AMIN CAU-PA 266266-3	