



LAYOUT EM PLANTA

ESC: 1/150

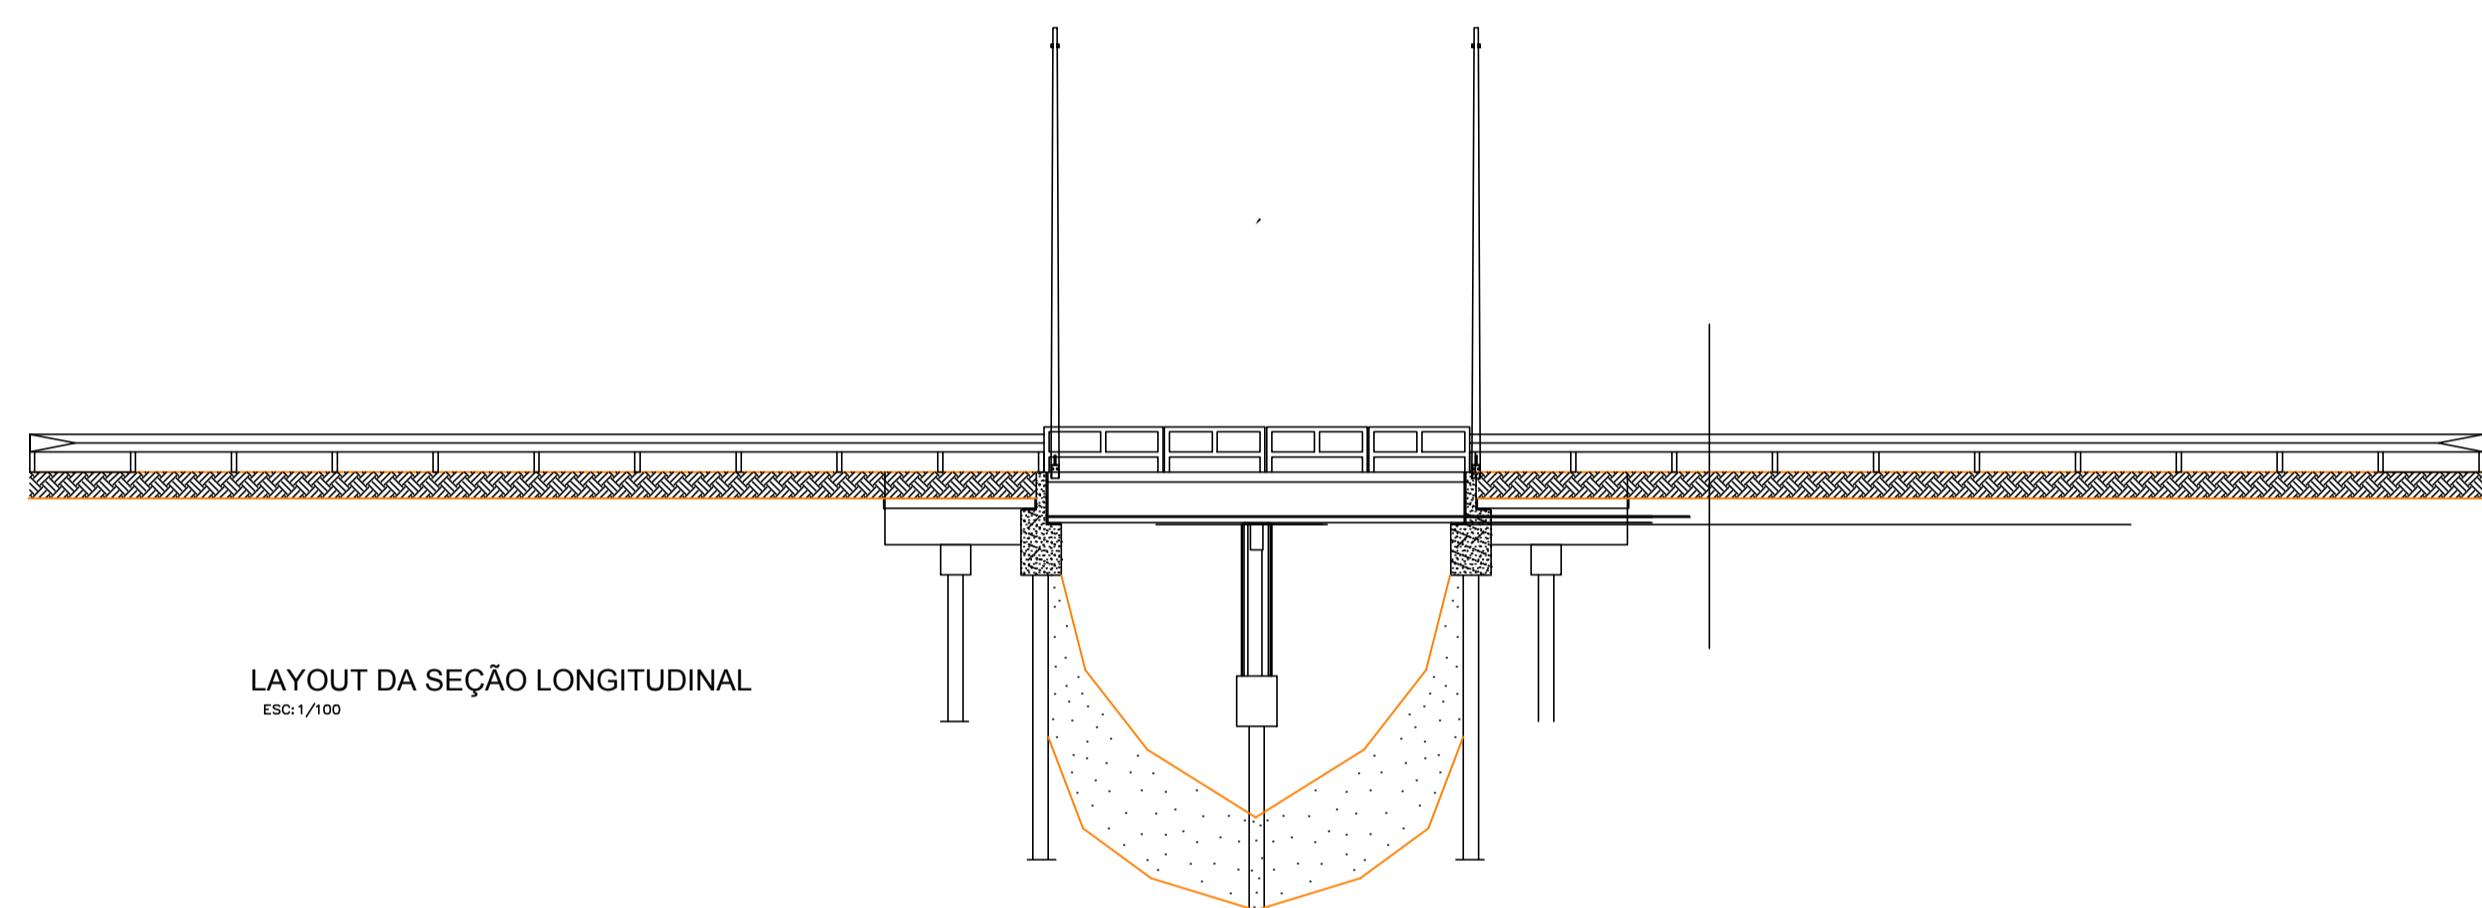


LAYOUT DA SEÇÃO LONGITUDINAL

ESC: 1/100

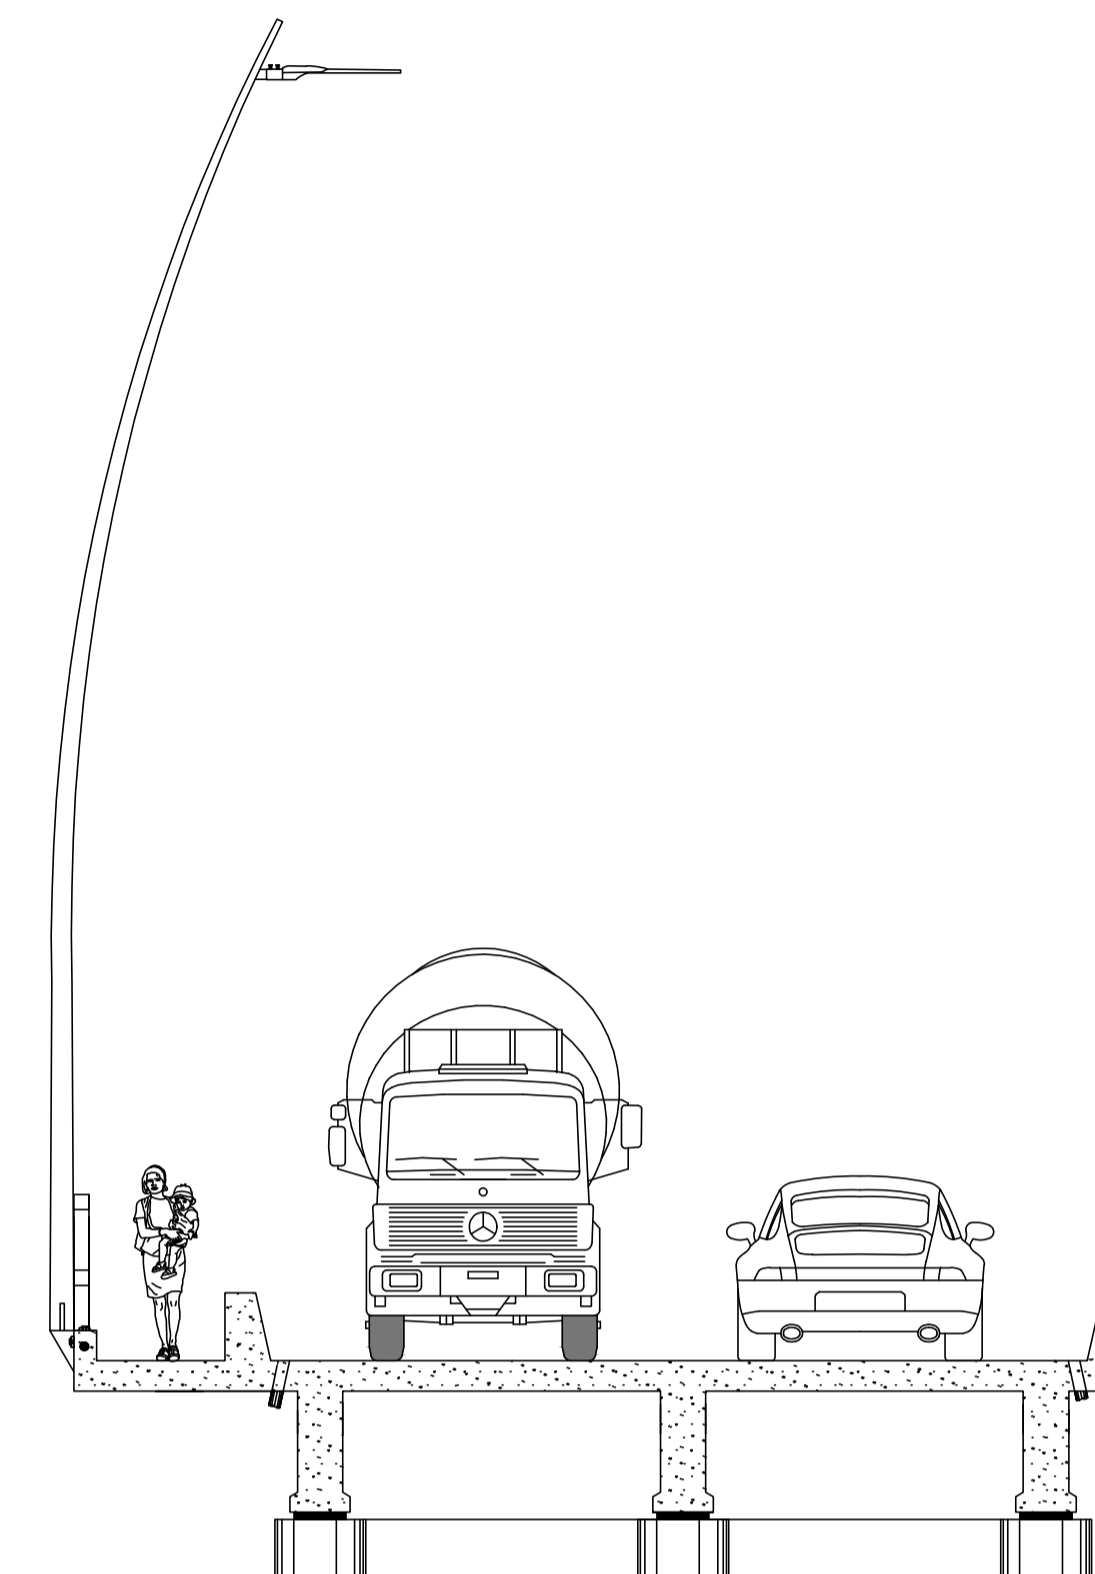

LAYOUT EM SEÇÃO TRANSVERSAL

ESCALA: 1/50

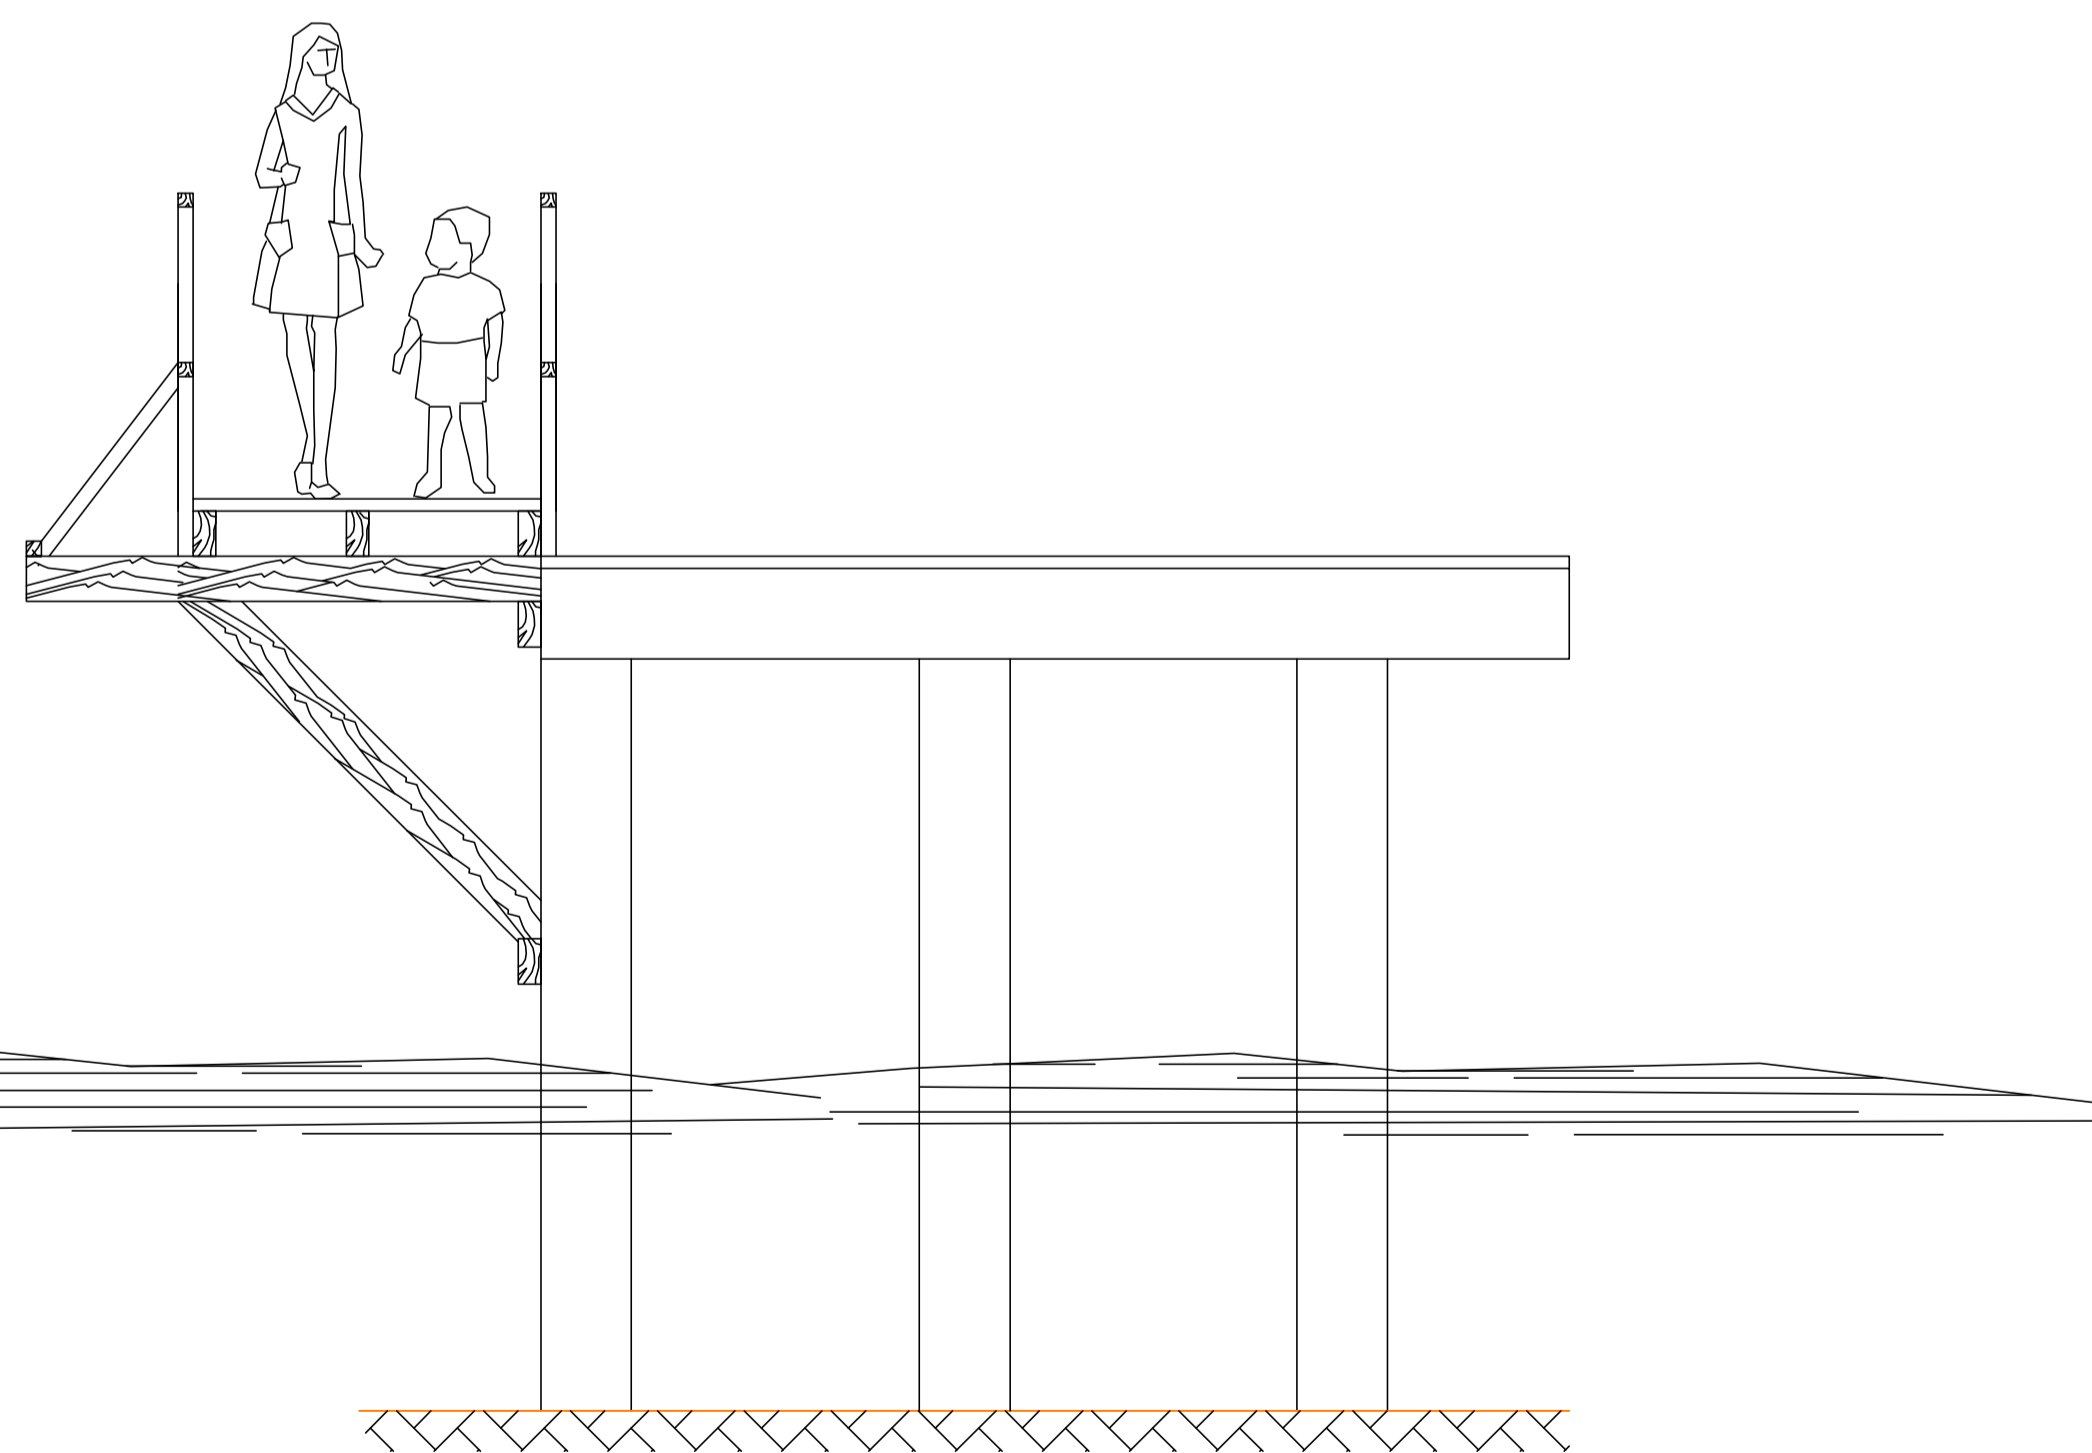

LAYOUT DA PASSARELA PROVISÓRIA DE PEDESTRES.

ESCALA : 1/25

PROPRIETÁRIO: PREFEITURA MUNICIPAL DE MÃE DO RIO

Renan Miranda
Renan Soares Miranda
ENGENHEIRO CIVIL
CREA: 1516600720

PROJETO: ENGº RENAN MIRANDA - CREA-PA 151660072-0

PREFEITURA DE MÃE DO RIO ESTADO DO PARÁ
C.N.P.J. 05.343.813/0001-84
COMPLEXO ADMINISTRATIVO, S/N. BAIRRO SANTO ANTÔNIO - CEP: 68675-000

DESCRIÇÃO DA PRANCHA: -DETALHE DE ILUMINAÇÃO PÚBLICA -DETALHE DO GUARU-RAIL -DETALHE DA SINALIZAÇÃO VIÁRIA	PROJETO: CONSTRUÇÃO DE 02 PONTES EM CONCRETO, DIMENSÃO (20,00x7,00m), E 01 PONTES EM CONCRETO, DIMENSÃO (8,00x7,00M), LOCALIZADAS NO MUNICÍPIO DE MÃE DO RIO/PA RESP. TÉCNICO: RENAN MIRANDA CREA-PA: 151.660.072-0	PRANCHA 09/09
RESP. EXECUÇÃO:	ARQUIVO:	DESENHO:
DATA: ABR/2021	ESCALA: INDICADA	DESENHO: