
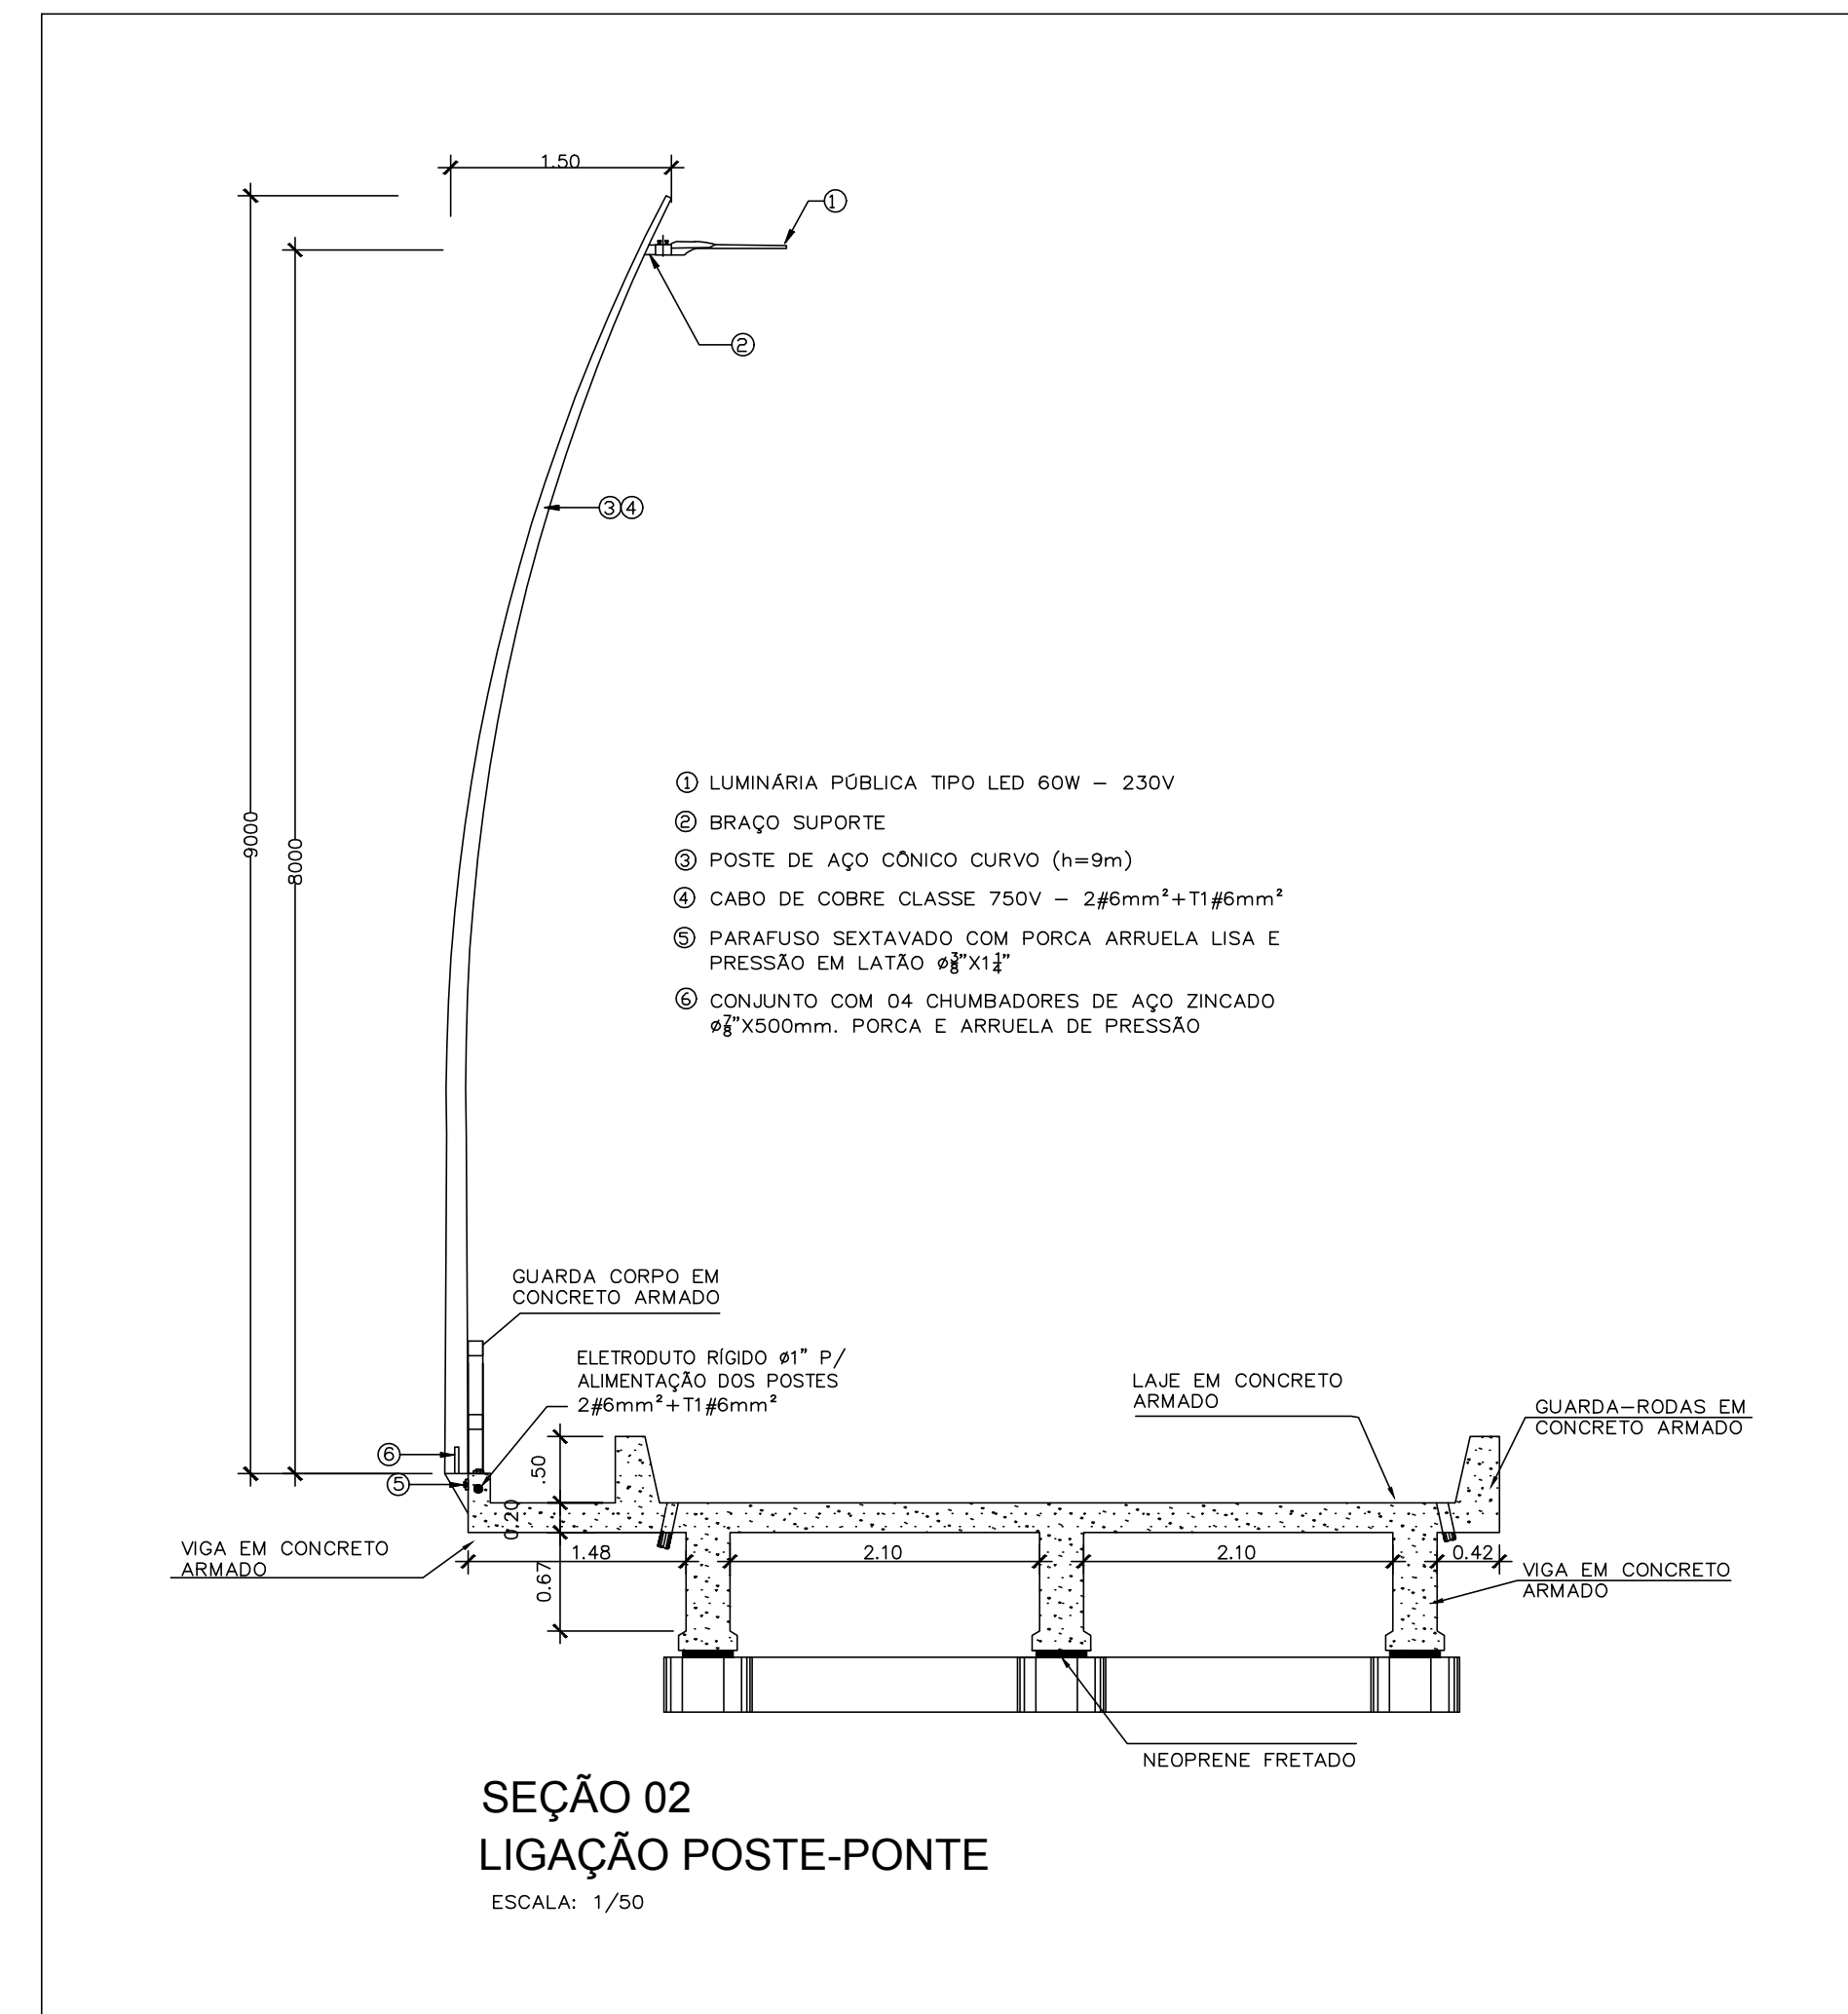
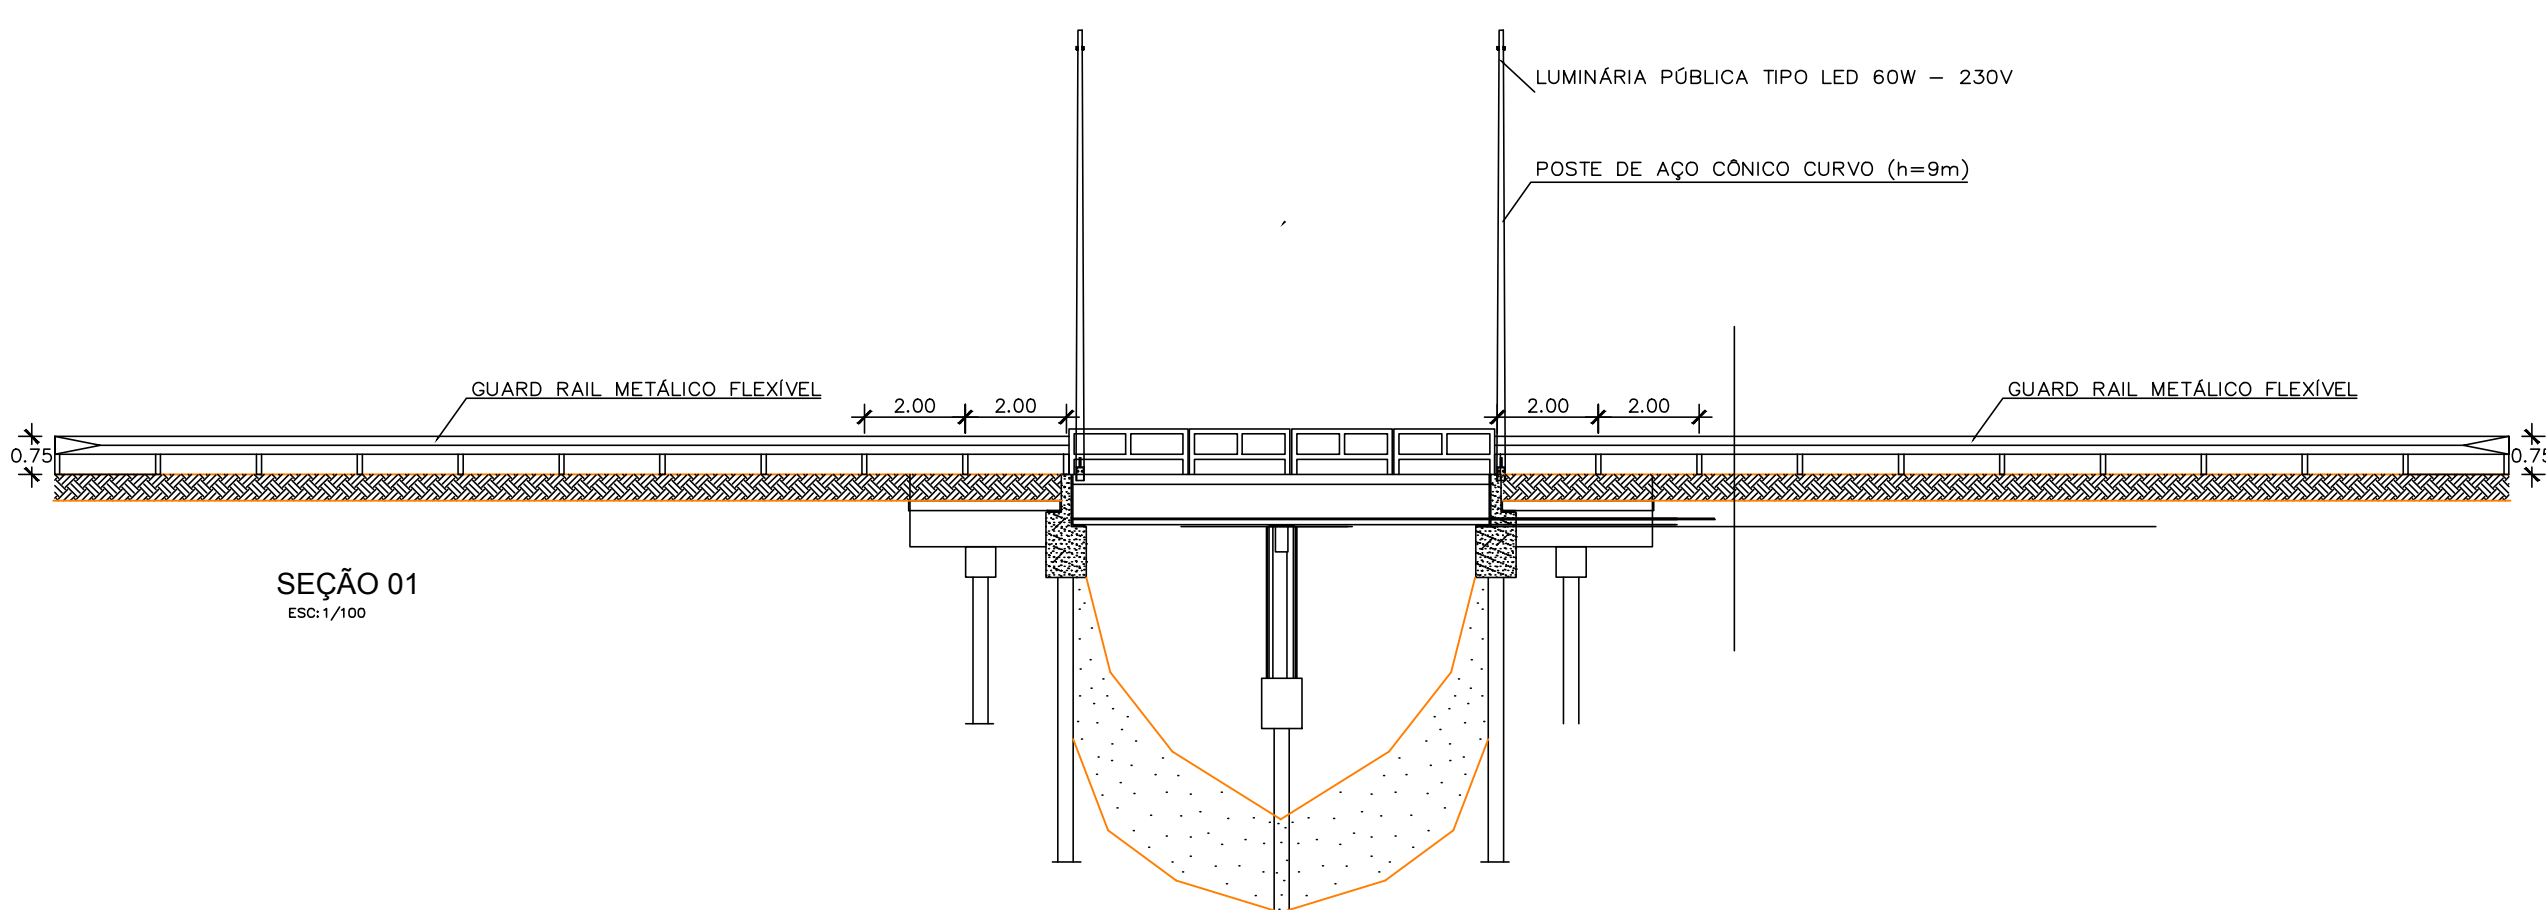


ELETRIFICAÇÃO DOS POSTES
ESC: 1/150

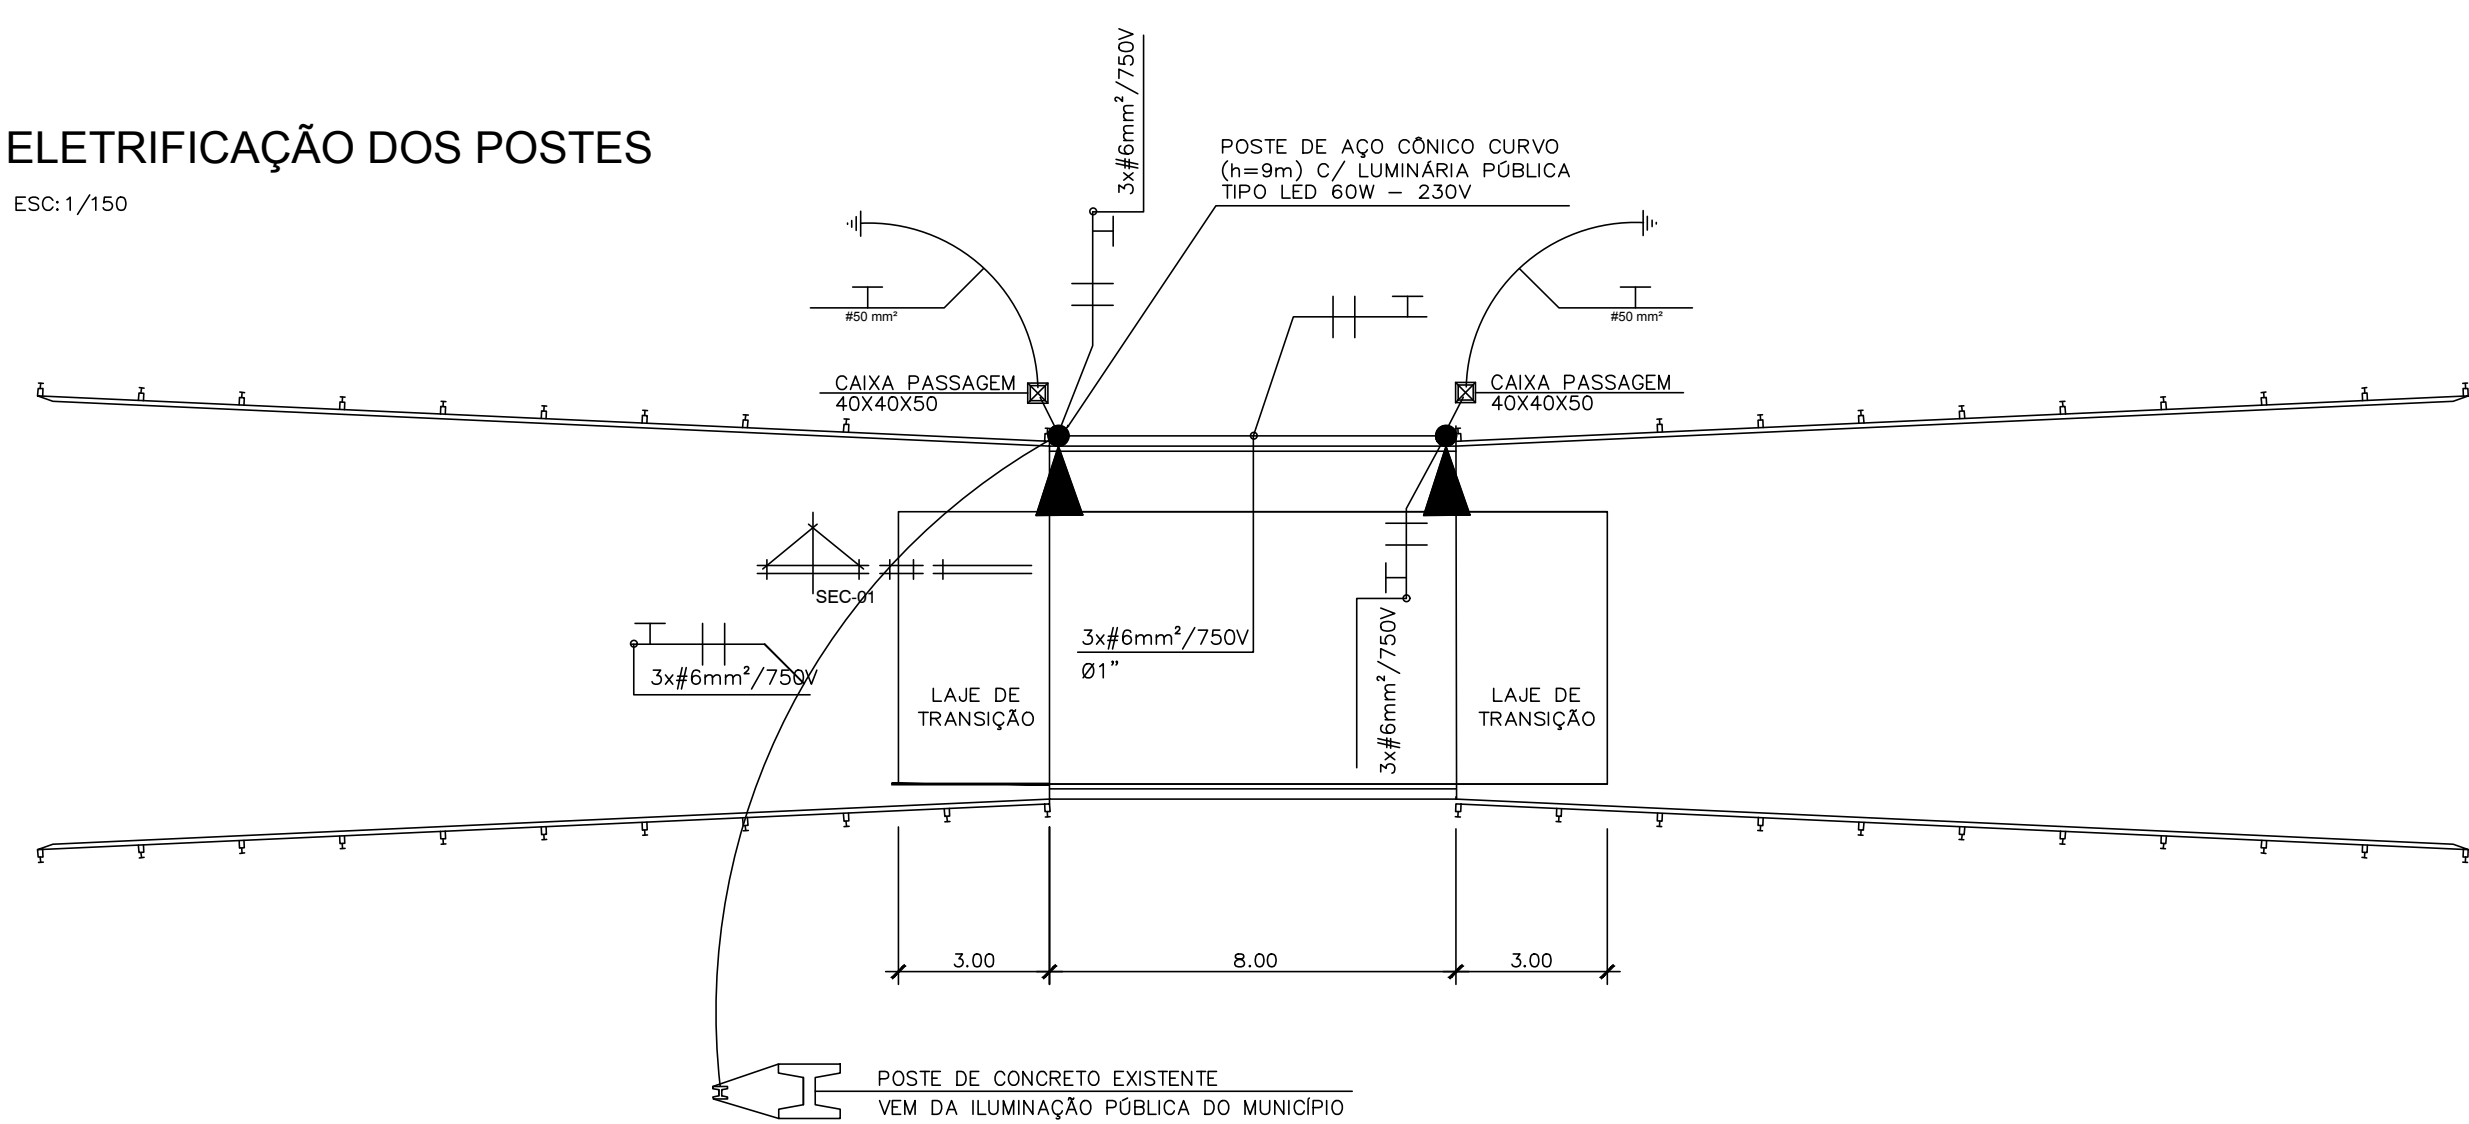

SINALIZAÇÃO VIÁRIA

SINALIZAÇÃO VERTICAL
QUADRO DE QUANTIDADES

PLACA	DIMENSÃO	QUANTIDADE	ÁREA
I-204	2.00x1.00m	02	4.00 m²
MP-1	0.30x0.80m	02	0.54 m²
MP-2	0.30x0.80m	02	0.54 m²
MA	0.50x0.60m	16	4.80 m²

linha de bordo (LBO)


-Largura da linha: 0,15m
-Resina Acrílica a base de água
-Cor Branca

linha dupla contínua (LDC)

-Largura da linha: 2 x 0,15m
-Cor Amarelo
-Hot Spray

SINALIZAÇÃO HORIZONTAL
QUADRO DE QUANTIDADES

LINHA	COMPRIMENTO	QUANTIDADE	ÁREA
LBO	0.15x48m	02	13.80 m²
LDC	0.15x48m	02	13.80 m²

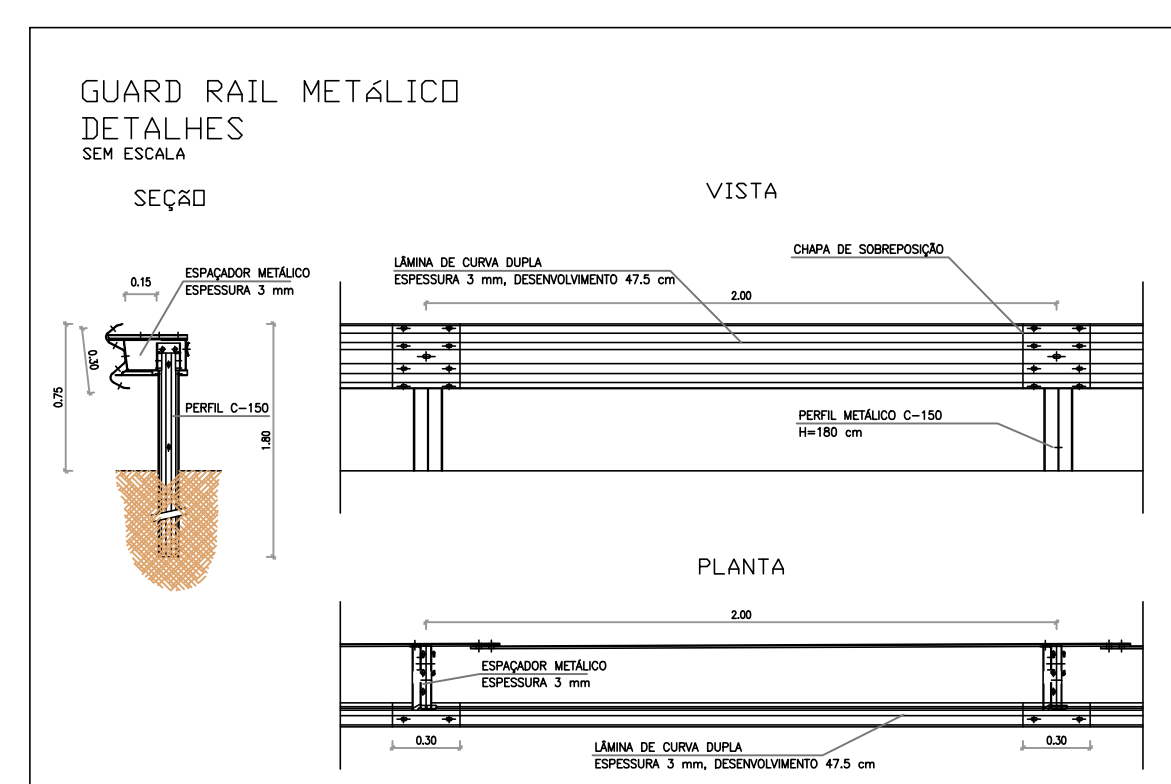

PROPRIETÁRIO: PREFEITURA MUNICIPAL DE MÃE DO RIO

Renan Miranda
ENGENHEIRO CIVIL
CREA: 151660072-0

PROJETO: ENGº RENAN MIRANDA - CREA-PA 151660072-0

<p>PREFEITURA DE MÃE DO RIO CONSTRUINDO A MÃE DO RIO DE TODOS</p>	<p>ESTADO DO PARÁ PREFEITURA MUNICIPAL DE MÃE DO RIO C.N.P.J. 06.363.833/0001-84 COMPLEXO ADMINISTRATIVO, S/N. BAIRRO SANTO ANTÔNIO - CEP: 68675-000</p>
	<p>PRONTO: CONSTRUÇÃO DE 02 PONTES EM CONCRETO, DIMENSÃO (20,00x7,00m), E 01 PONTES EM CONCRETO, DIMENSÃO (8,00x7,00m), LOCALIZADAS NO MUNICÍPIO DE MÃE DO RIO/PA</p>
<p>DESCRIÇÃO DA PRANCHA: -DETALHE DE ILUMINAÇÃO PÚBLICA -DETALHE DO GUARD-RAIL -DETALHE DA SINALIZAÇÃO VIÁRIA</p>	<p>RESP. TÉCNICO: RENAN MIRANDA CREA-PA: 151.660.072-0</p>
<p>RESP. EXECUÇÃO:</p>	<p>PRANCHA</p>
<p>DATA: ABR/2021</p>	<p>ESCALA: INDICADA</p>
<p>DESENHO:</p>	<p>08/09</p>