DETALHE DE ARMACÃO DO BLOCO DE COROAMENTO B1, B2 E B3
570X80X100 3X

ESC: 1/25

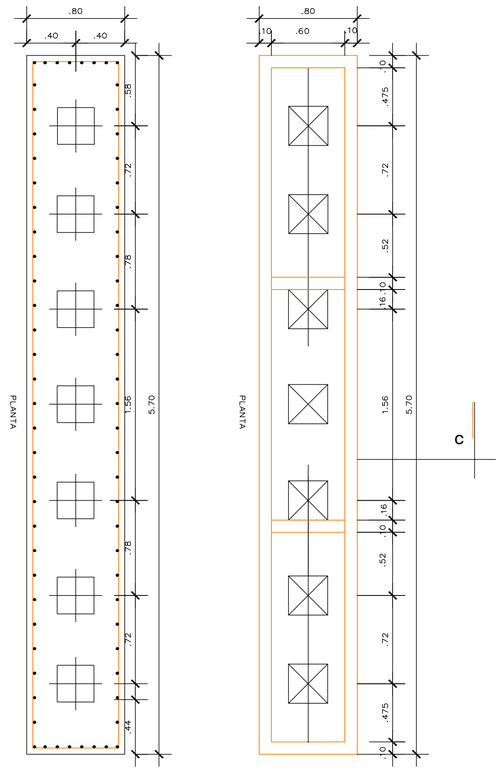

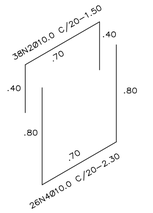

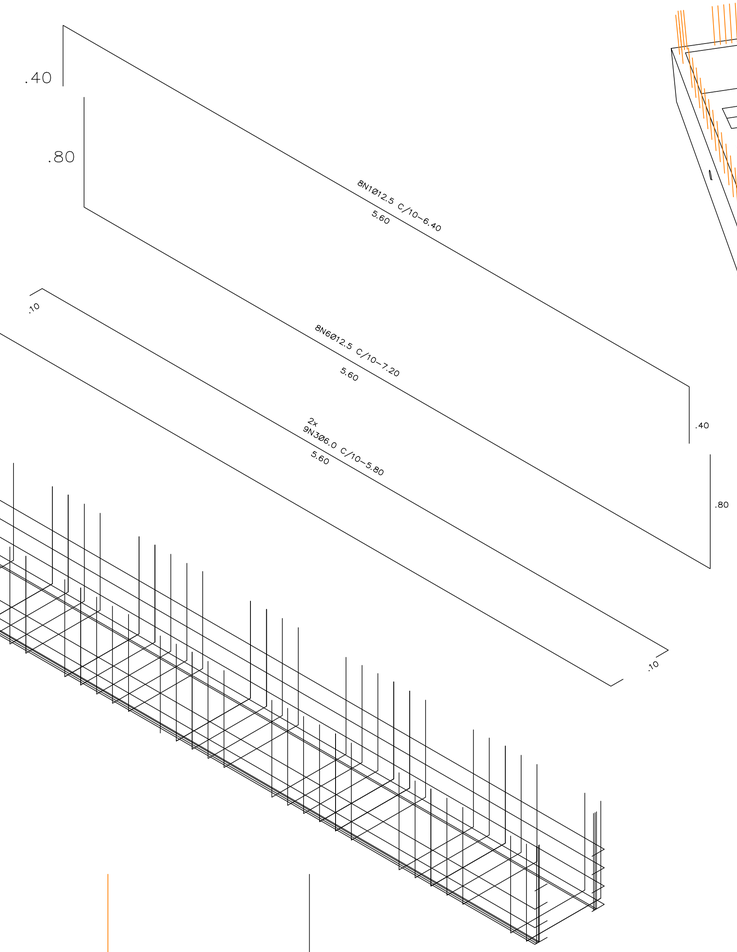

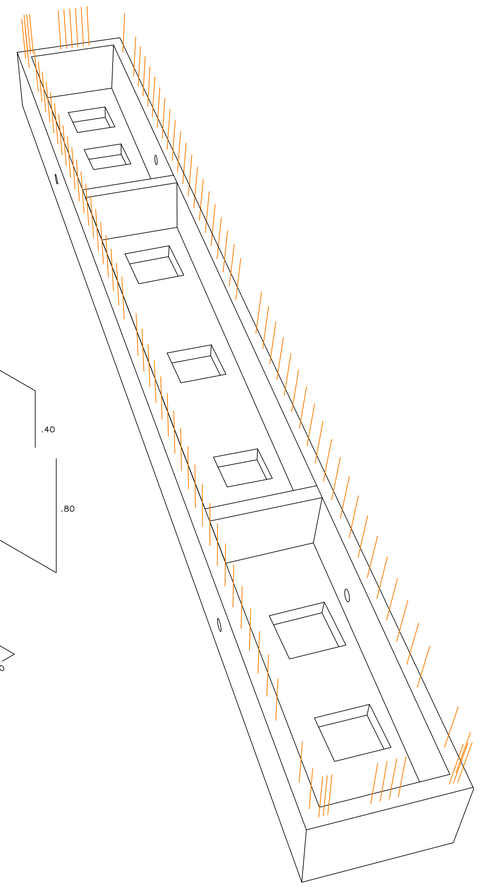

DETALHE DA ARMAÇÃO DOS PILARES Ø60

ESCALA : 1/25

3X

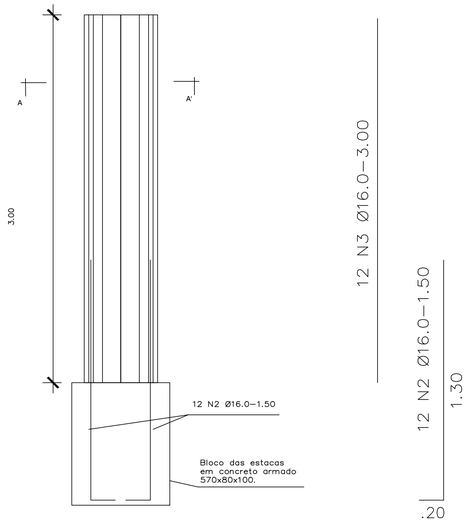

ELEVAÇÃO

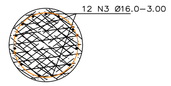

CORTE A-A'

ESCALA : 1/25

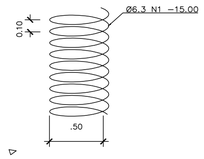

DETALHE ESQUEMÁTICO

ESCALA : 1/25

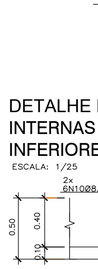

CORTE C

ESCALA: 1/25

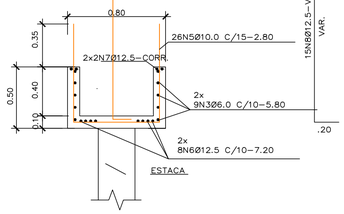

CORTE C´

ESCALA: 1/25

DETALHE DE ARMAÇÃO DAS NERVURAS INTERNAS DAS CAIXAS DOS BLOCOS INFERIORES 570x80x50 (3x)

ESCALA: 1/25

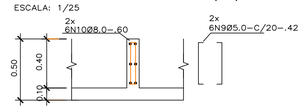

BLOCO DE COROAMENTO

RESUMO AÇO CA 50-60

N	BIT (mm)	QUANT	COMPR (m)	COMPR TOTAL	PESO+0% (kg)
1	12.5	48	6.40	153.60	295,84
2	10.0	228	1.50	171.00	211,02
3	6.0	108	5.80	313.20	153,46
4	10.0	156	2.30	179.40	221,38
5	10.0	156	2.80	218.40	269,50
6	12.5	48	7.20	172.80	332,82
7	12.5	24	5.60	67.20	129,42
8	12.5	90	2.10	94.50	182,00
9	5.0	72	0.42	15.12	4,66
10	8.0	72	0.60	21.60	9,06
Peso TOTAL=					1817,16 kg

PILAR Ø60 cm

RESUMO AÇO CA 50-60

N	BIT (mm)	QUANT	COMPR (m)	COMPR TOTAL	PESO+0% (kg)
1	6.3	6	15.00	45.00	22,06
2	16.0	72	1.50	54.00	170,42
3	16.0	72	3.00	108.00	340,84
Peso TOTAL=					533,32kg

OBSERVAÇÕES:

01 – FCK DO CONCRETO DAS ESTACAS 35Mpa;

02 – FCK DO CONCRETO DA ESTRUTURA 35Mpa;

03 – AS COTAS ESTÃO EM METROS.

04 – NESTE PROJETO NÃO ESTÁ APRESENTADO A TABELA DE AÇO DAS ESTACAS DEVIDO AS MESMAS SEREM COMPUTADAS NO ORÇAMENTO POR METRO LINEAR.

05 – RECOBRIMENTO DAS ARMADURAS, BLOCOS 5cm/ PILAR 5cm/ LAJE 3cm/ VIGAS 3cm E CORTINA 3cm.

PROPRIETÁRIO: **PREFEITURA MUNICIPAL DE MÃE DO RIO**

Renan Sodres Miranda
ENGENHEIRO CIVIL
CREA: 1516600720

PROJETO: **ENGº RENAN MIRANDA - CREA-PA 151660072-0**

PREFEITURA DE MÃE DO RIO
Construindo a Mãe do Rio de Todos

ESTADO DO PARÁ
PREFEITURA MUNICIPAL DE MÃE DO RIO
C.N.P.J. 05.363.023/0001-84
COMPLEXO ADMINISTRATIVO, S/N. BAIRRO SANTO ANTÔNIO - CEP: 68675-000

DESCRIÇÃO DA PRANCHA:

-DETALHE DE ILUMINAÇÃO PÚBLICA
-DETALHE DO GUARD-RAIL
-DETALHE DA SINALIZAÇÃO VIÁRIA

PROJETO:
CONSTRUÇÃO DE 01 PONTE EM CONCRETO, DIMENSÃO (20,00x7,00m), LOCALIZADA NA RUA ESTRELA (RAIMUNDO LOURENÇO RAMOS) MUNICÍPIO DE MÃE DO RIO/PA

RESP. TÉCNICO:
RENAN MIRANDA
CREA–PA: 151.660.072-0

VISTO:

RESP. EXECUÇÃO:

ARQUIVO:

DATA: ABR/2021

ESCALA: INDICADA

DESENHO:

PRANCHA
03/09