



LAYOUT EM PLANTA

ESC: 1/150

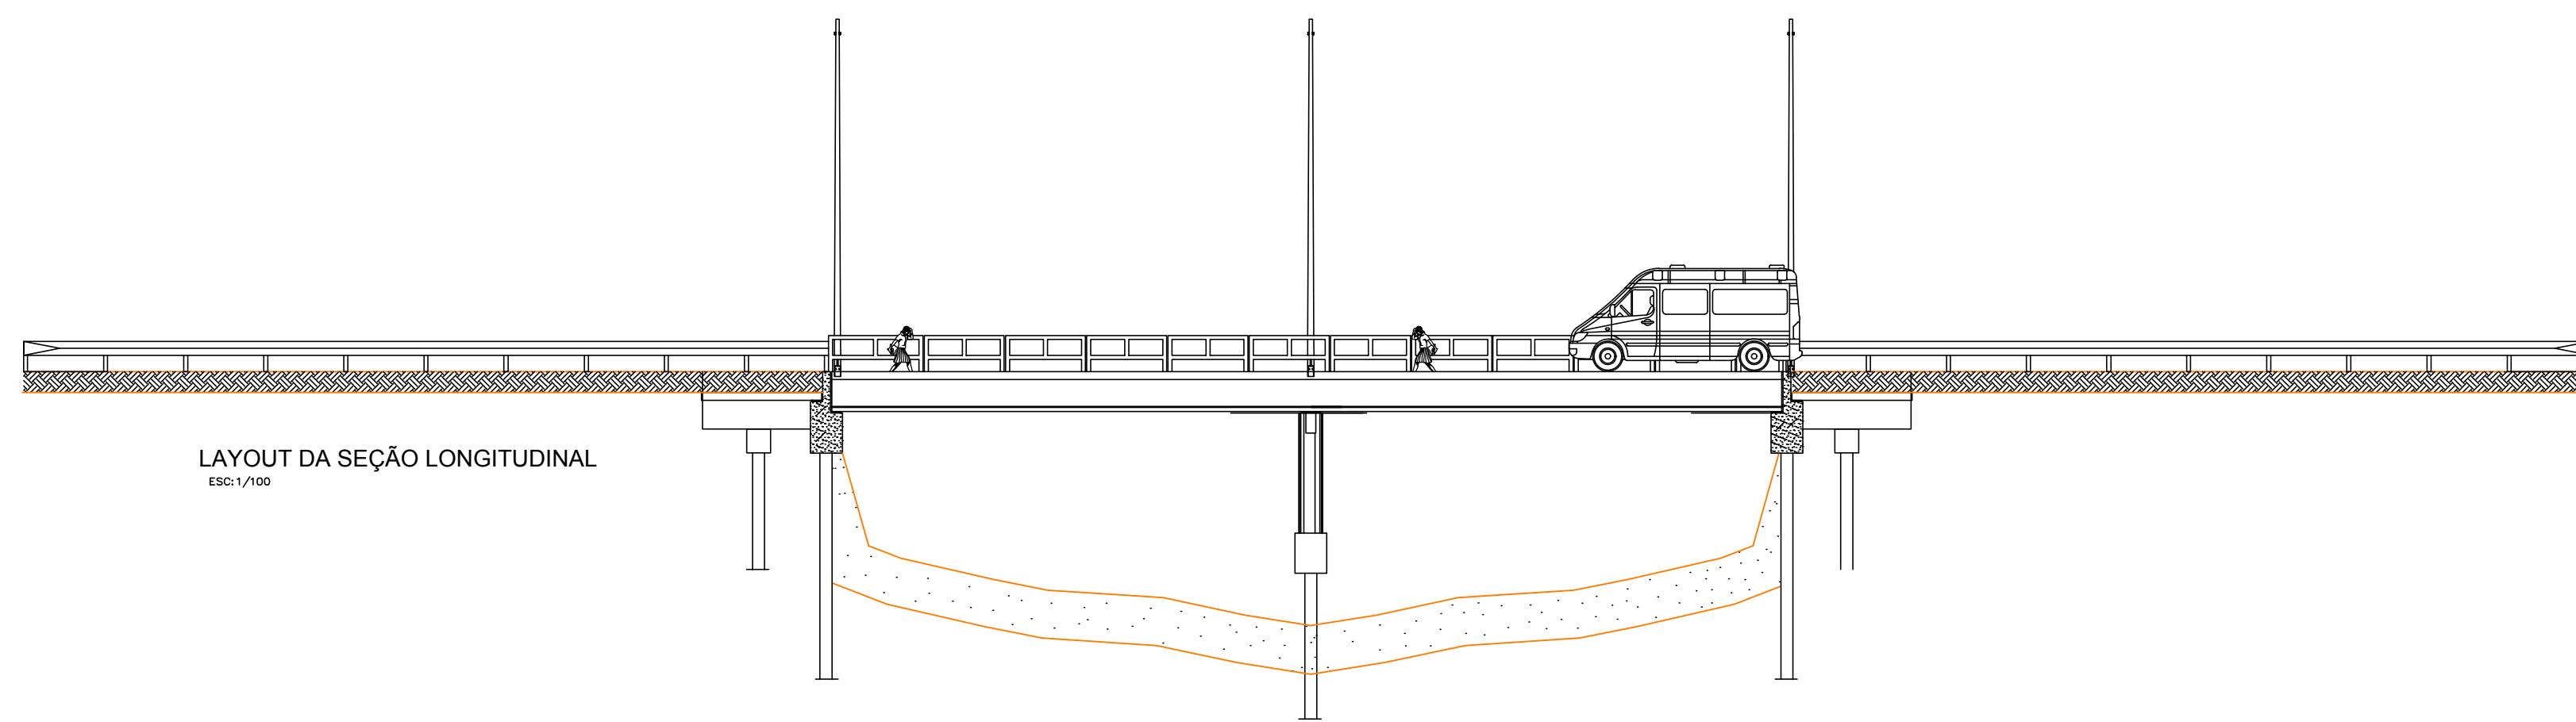


LAYOUT DA SEÇÃO LONGITUDINAL

ESC: 1/100

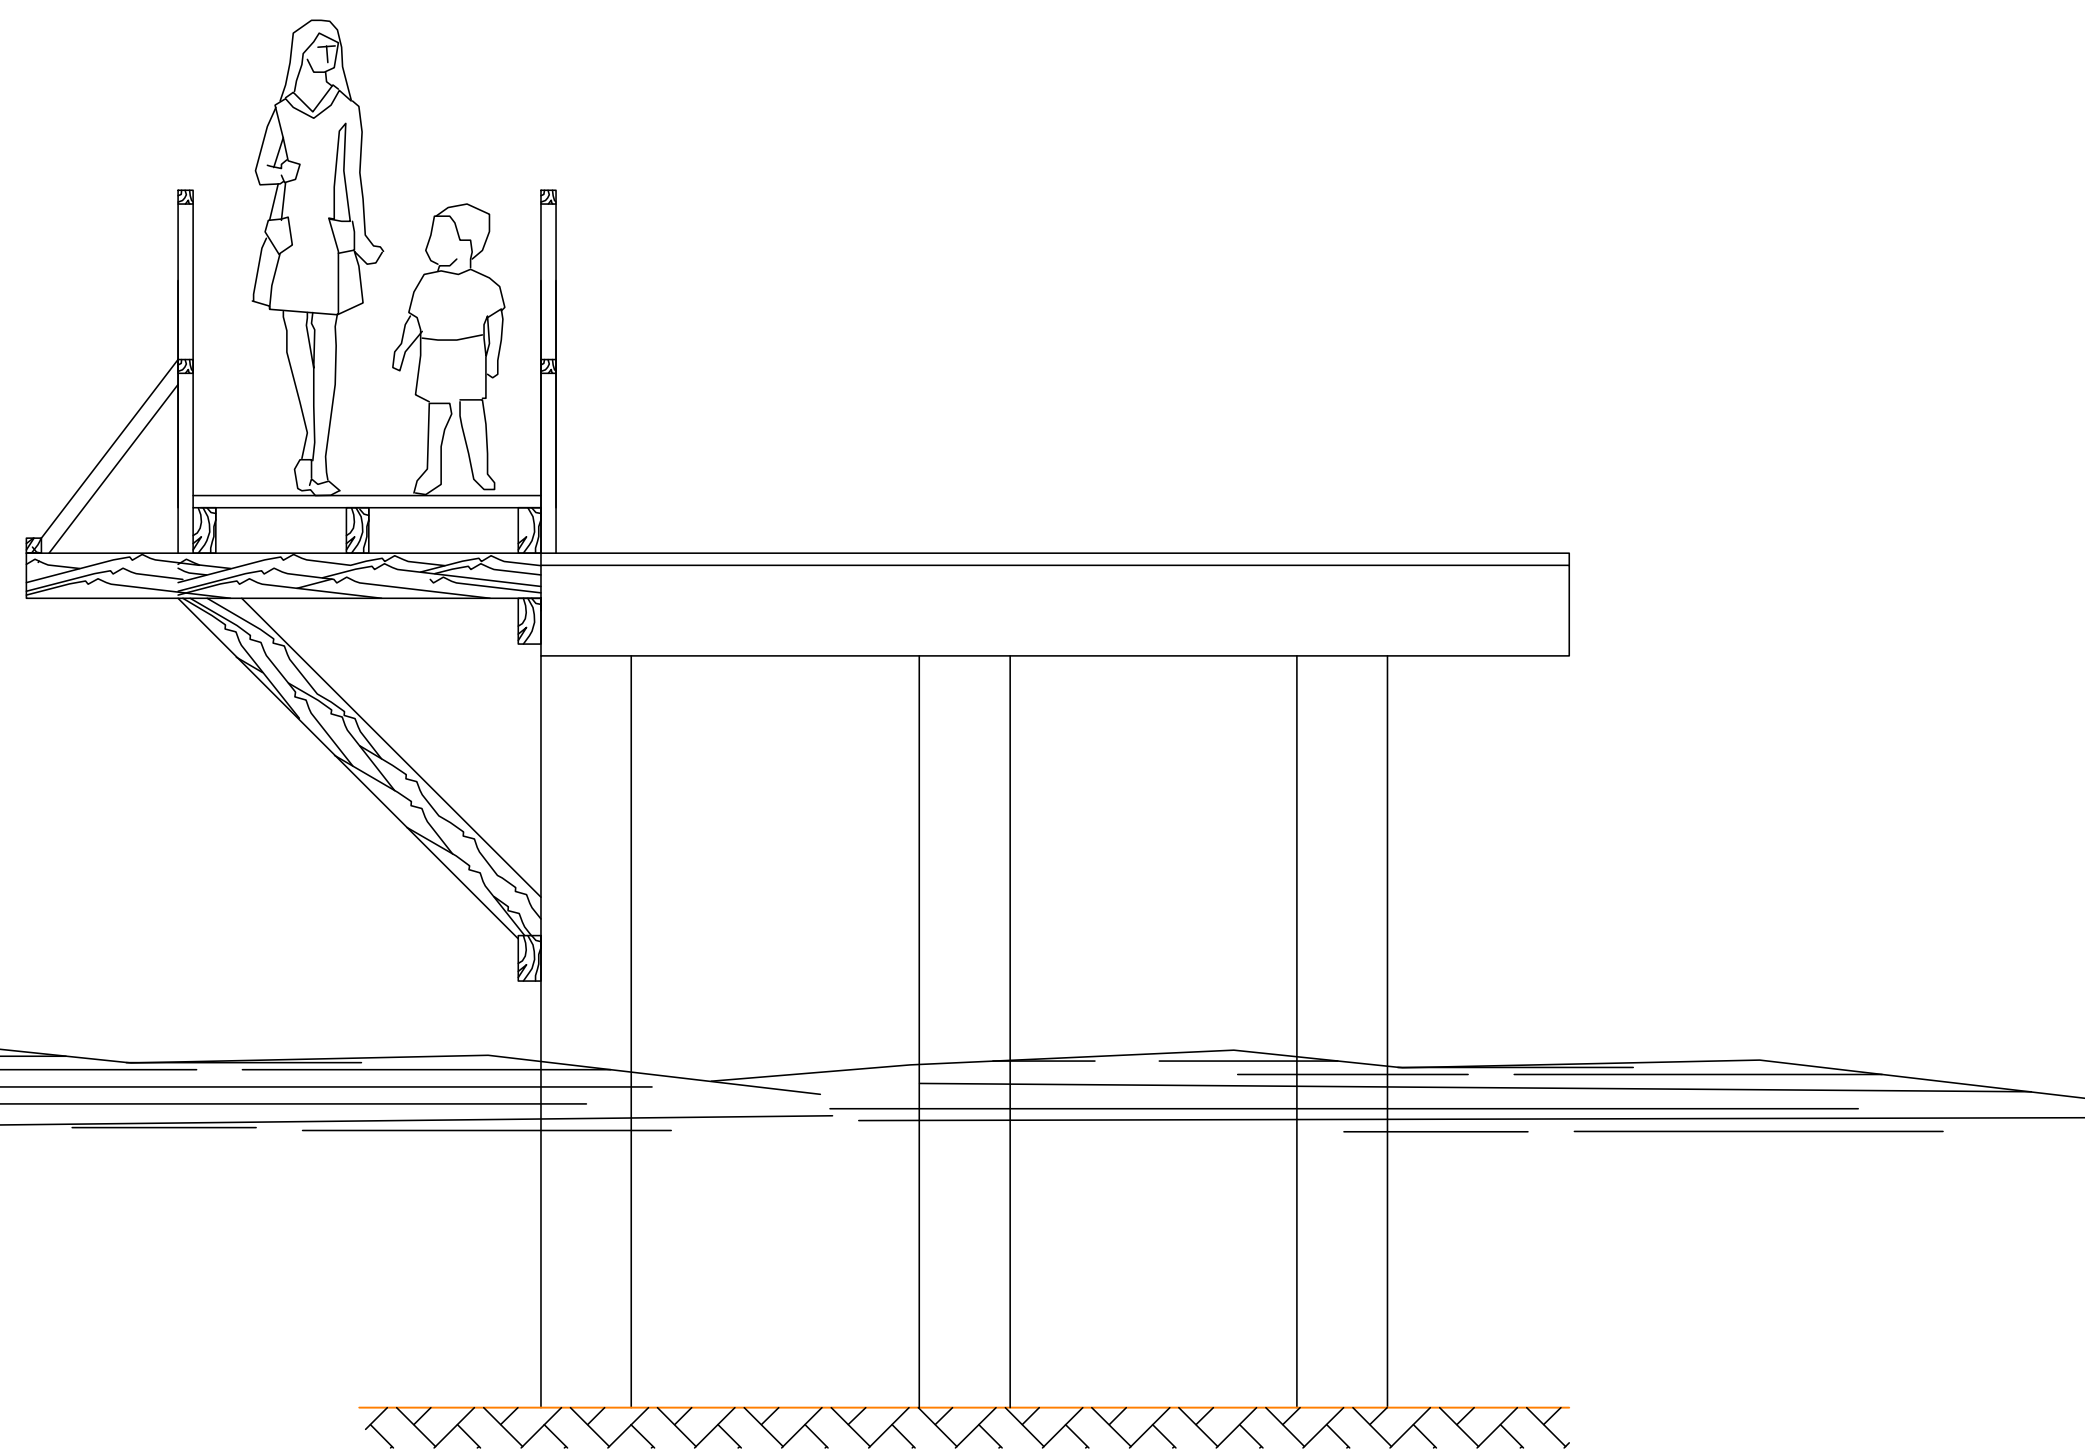

LAYOUT DA PASSARELA PROVISÓRIA DE PEDESTRES.

ESCALA : 1/25

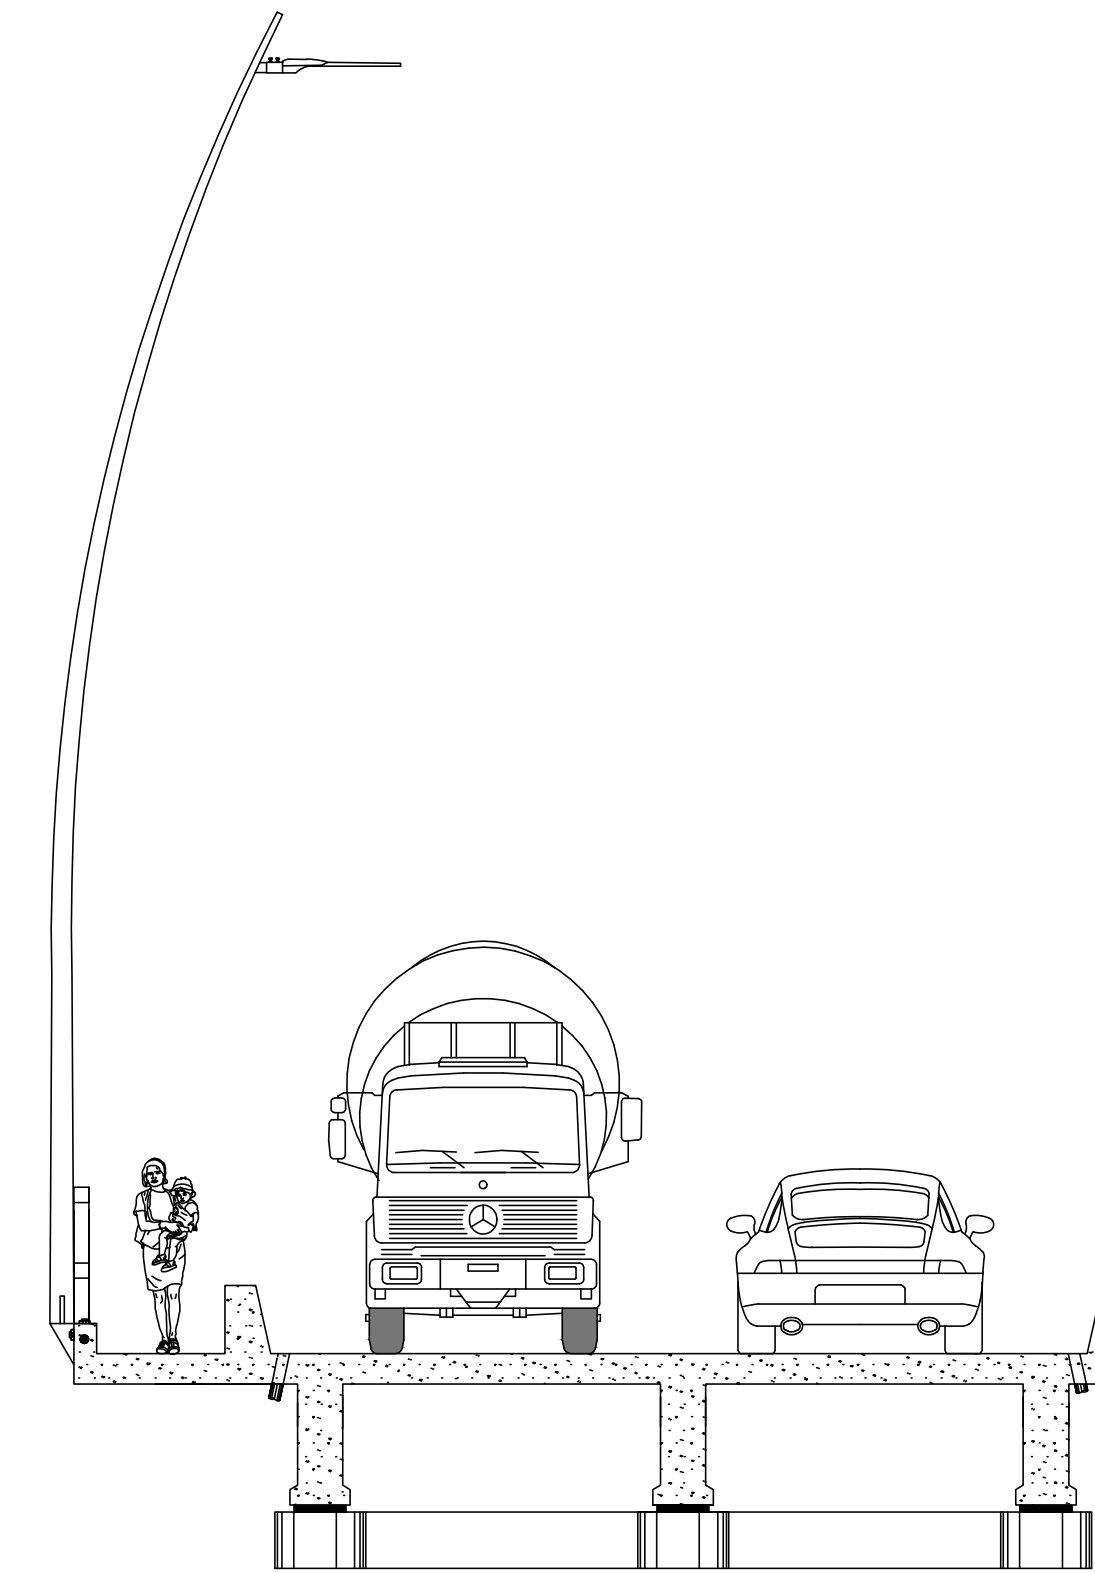

LAYOUT EM SEÇÃO TRANSVERSAL

ESCALA: 1/50

PROPRIETÁRIO: PREFEITURA MUNICIPAL DE MÃE DO RIO

*Renan Miranda*  
Renan Soares Miranda  
ENGENHEIRO CIVIL  
CREA: 1516600720

PROJETO: ENGº RENAN MIRANDA - CREA-PA 151660072-0

**PREFEITURA DE MÃE DO RIO** ESTADO DO PARÁ  
C.N.P.J. 05.343.813/0001-84  
PREFEITURA MUNICIPAL DE MÃE DO RIO  
COMPLEXO ADMINISTRATIVO, S/N. BAIRRO SANTO ANTÔNIO - CEP: 68675-000

DESCRIÇÃO DA PRANCHA: -DETALHE DE ILUMINAÇÃO PÚBLICA -DETALHE DO GUARD-RAIL -DETALHE DA SINALIZAÇÃO VIÁRIA	PROJETO: CONSTRUÇÃO DE 01 PONTE EM CONCRETO, DIMENSÃO (20,00x7,00m), LOCALIZADA NA RUA CASTELO BRANCO NO MUNICÍPIO DE MÃE DO RIO/PA RESP. TÉCNICO: RENAN MIRANDA CREA-PA: 151.660.072-0	PRANCHA <b>09/09</b>
RESP. EXECUÇÃO: DATA: ABR/2021	ARQUIVO: ESCALA: INDICADA	DESENHO: