DETALHE DA ARMAÇÃO DOS BLOCOS DE COROAMENTO B4 A B7

60x60x60 4x

ESCALA : 1/20

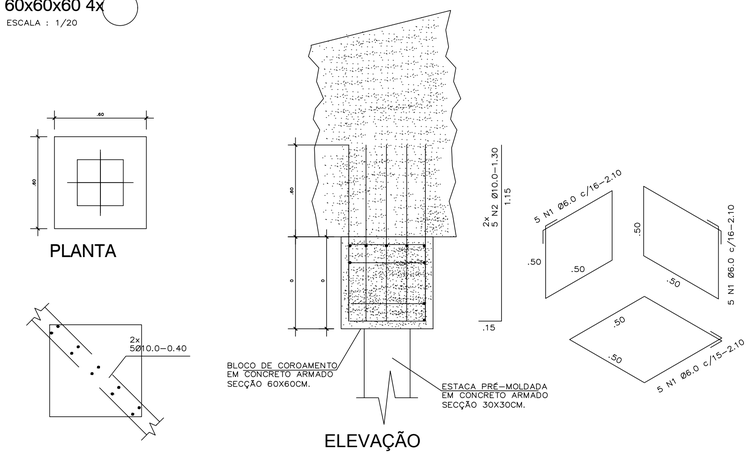

DETALHE DO POSICIONAMENTO DA ARMADURA DE ESPERA BLOCO/CORTINA

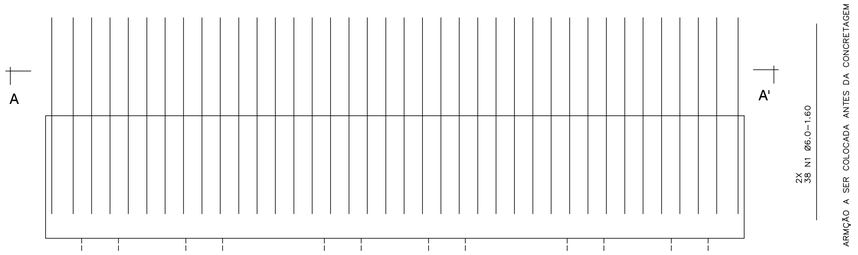

DETALHE DE ARMACÃO DE ESPERA DAS CORTINAS 570X80X100 (2X)

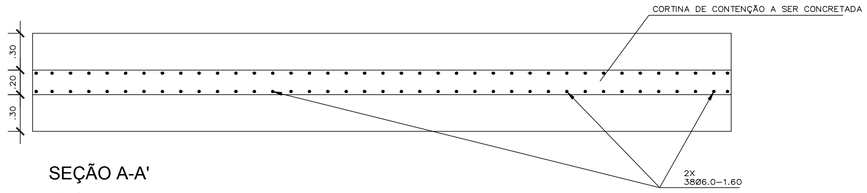

SEÇÃO A-A'

ESC: 1/25

DETALHE DE ARMAÇÃO DA CORTINA

ESC: 1/50

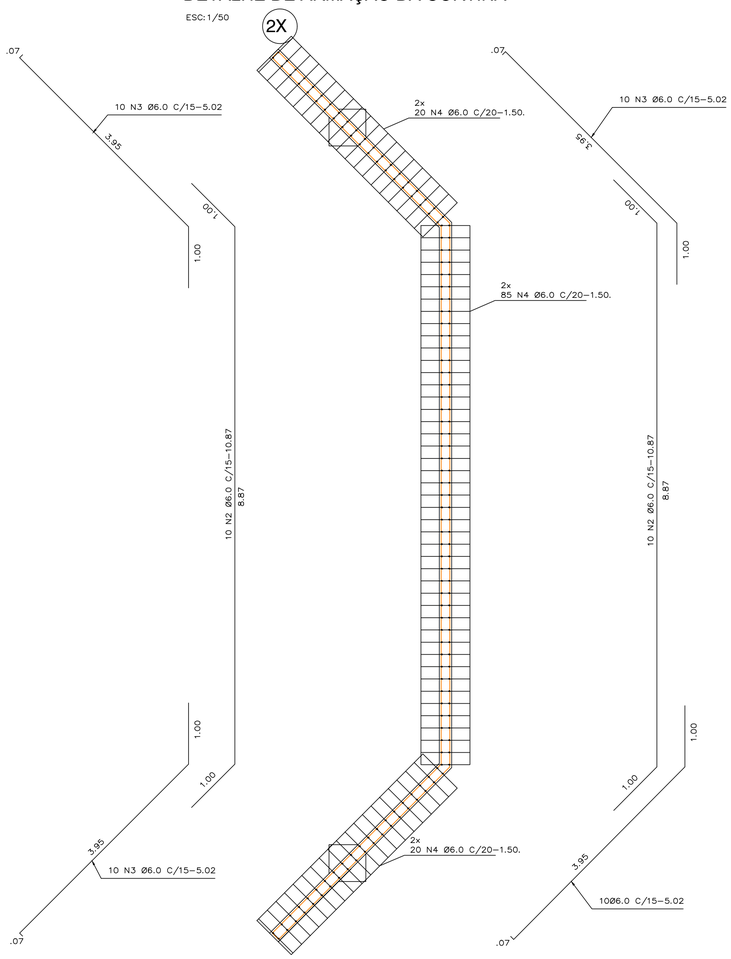

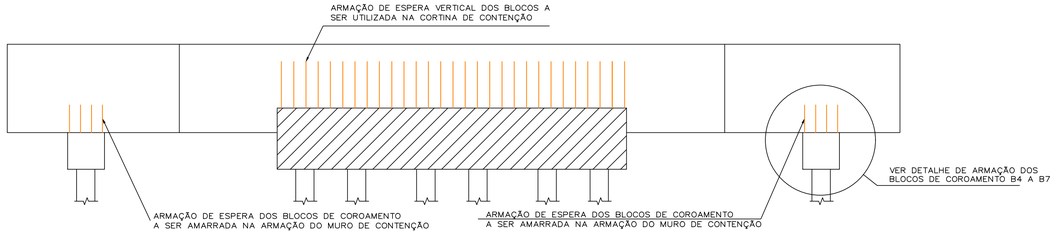

SEÇÃO ESQUEMÁTICA DA CORTINA DE CONTENÇÃO

ESC: 1/50

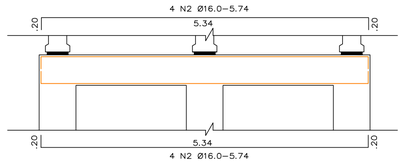

VIGA TRANSVERSINA VT1.

ESC: 1/50

BLOCO DE COROAMENTO DAS CORTINAS

RESUMO AÇO CA 50-60					
N	BIT (mm)	QUANT	COMPR (m)	COMPR TOTAL	PESO+0% (kg)
1	6.0	120	2.10	252.00	30,87
2	10.0	80	1.30	104.00	32,08
Peso TOTAL=					62,95 kg

CORTINA

RESUMO AÇO CA 50-60					
N	BIT (mm)	QUANT	COMPR (m)	COMPR TOTAL	PESO+0% (kg)
1	6.0	304	1.60	486.40	62,00
2	6.0	80	10.87	869.60	110,00
3	6.0	160	5.02	803.20	102,00
4	6.0	1000	1.50	1500.00	190,00
Peso TOTAL=					928 kg

VIGAS TRANSVERSINAS

RESUMO AÇO CA 50-60					
N	BIT (mm)	QUANT	COMPR (m)	COMPR TOTAL	PESO+0% (kg)
1	6.0	72	1.36	97.92	12,00
2	16.0	16	5.74	91.84	72,46
Peso TOTAL=					168,92 kg

OBSERVAÇÕES:

01 – FCK DO CONCRETO DAS ESTACAS 35Mpa;

02 – FCK DO CONCRETO DA ESTRUTURA 35Mpa;

03 – AS COTAS ESTÃO EM METROS.

04 – NESTE PROJETO NÃO ESTÁ APRESENTADO A TABELA DE AÇO DAS ESTACAS DEVIDO AS MESMAS SEREM COMPUTADAS NO ORÇAMENTO POR METRO LINEAR.

05 – RECOBRIMENTO DAS ARMADURAS, BLOCOS 5cm/ PILAR 5cm/ LAJE 3cm/ VIGAS 3cm E CORTINA 3cm.

PROPRIETÁRIO: **PREFEITURA MUNICIPAL DE MÃE DO RIO**

Renan Soares Miranda
ENGENHEIRO CIVIL
CREA: 1516600720

PROJETO: **ENGº RENAN MIRANDA - CREA-PA 151660072-0**

PREFEITURA DE MÃE DO RIO
Construindo a Mãe do Rio de Todos

ESTADO DO PARÁ
PREFEITURA MUNICIPAL DE MÃE DO RIO
C.N.P.J. 05.363.023/0001-84
COMPLEXO ADMINISTRATIVO, S/N. BAIRRO SANTO ANTÔNIO - CEP: 68675-000

DESCRIÇÃO DA PRANCHA:

-DETALHE DE ILUMINAÇÃO PÚBLICA
-DETALHE DO GUARD-RAIL
-DETALHE DA SINALIZAÇÃO VIÁRIA

PROJETO:
CONSTRUÇÃO DE 01 PONTE EM CONCRETO, DIMENSÃO (20,00x7,00m), LOCALIZADA NA RUA CASTELO BRANCO NO MUNICÍPIO DE MÃE DO RIO/PA

RESP. TÉCNICO:
RENAN MIRANDA
CREA–PA: 151.660.072-0

VISTO:

RESP. EXECUÇÃO:

ARQUIVO:

DATA: ABR/2021

ESCALA: INDICADA

DESENHO:

PRANCHA **04/09**