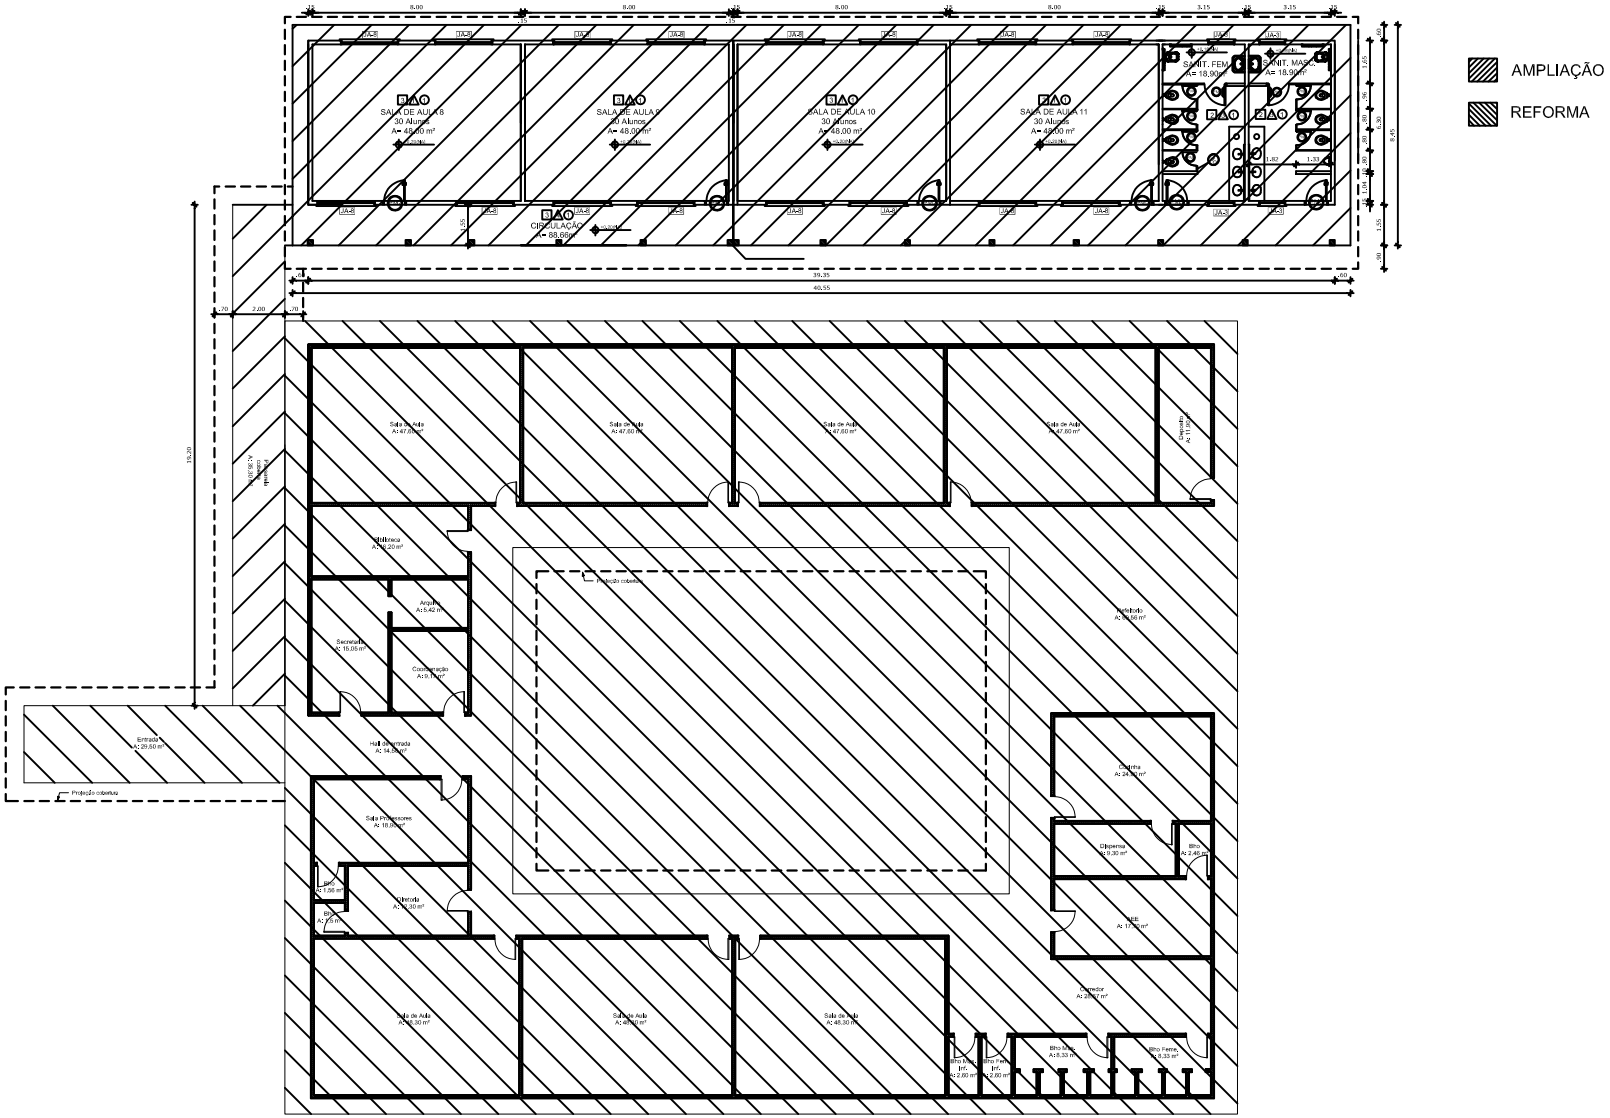

PLANTA DE SITUAÇÃO GERAL

Escala 1/150

ANTONIO FRANCISCO SANTANA DE CARVALHO JUNIOR:84532955220

Assinado digitalmente por ANTONIO FRANCISCO SANTANA DE CARVALHO JUNIOR:84532955220
DN: C=BR, O=ICP-Brasil, OU=AC SOLUTI Multipla v5, OU=15680451000194, OU=Presencial, OU=Certificado PF A1, CN=ANTONIO FRANCISCO SANTANA DE CARVALHO JUNIOR:84532955220
Razão: Eu sou o autor deste documento
Localização: Mãe do Rio
Data: 2022.05.26 18:26:02-03'00'
Foxit PhantomPDF Versão: 10.1.1

PREFEITURA DE MÃE DO RIO
Construindo a Mãe do Rio de Todos

PROPRIETÁRIO:	PREFEITURA MUNICIPAL DE MÃE DO RIO/PA
PROJETO:	REFORMA DA EMEF MARIA ODETE DE FREITAS
LOCAL:	ZONA RURAL DO MUNICÍPIO
PRANCHA:	PLANTA DE SITUAÇÃO GERAL
ESCALA:	INDICADA
DATA EMISSÃO:	MAIO/2022
OPERADOR CAD:	ALICE MORAIS
ENGº RESPONSÁVEL:	ANOTNIO F. S. DE C. JÚNIOR
Nº DO CREA/PA:	1518445489
Nº DA PRANCHA:	01/03