



PLANTA BAIXA ESC: 1/200



PLANTA BAIXA - NOVO ANEXO ESC: 1/100

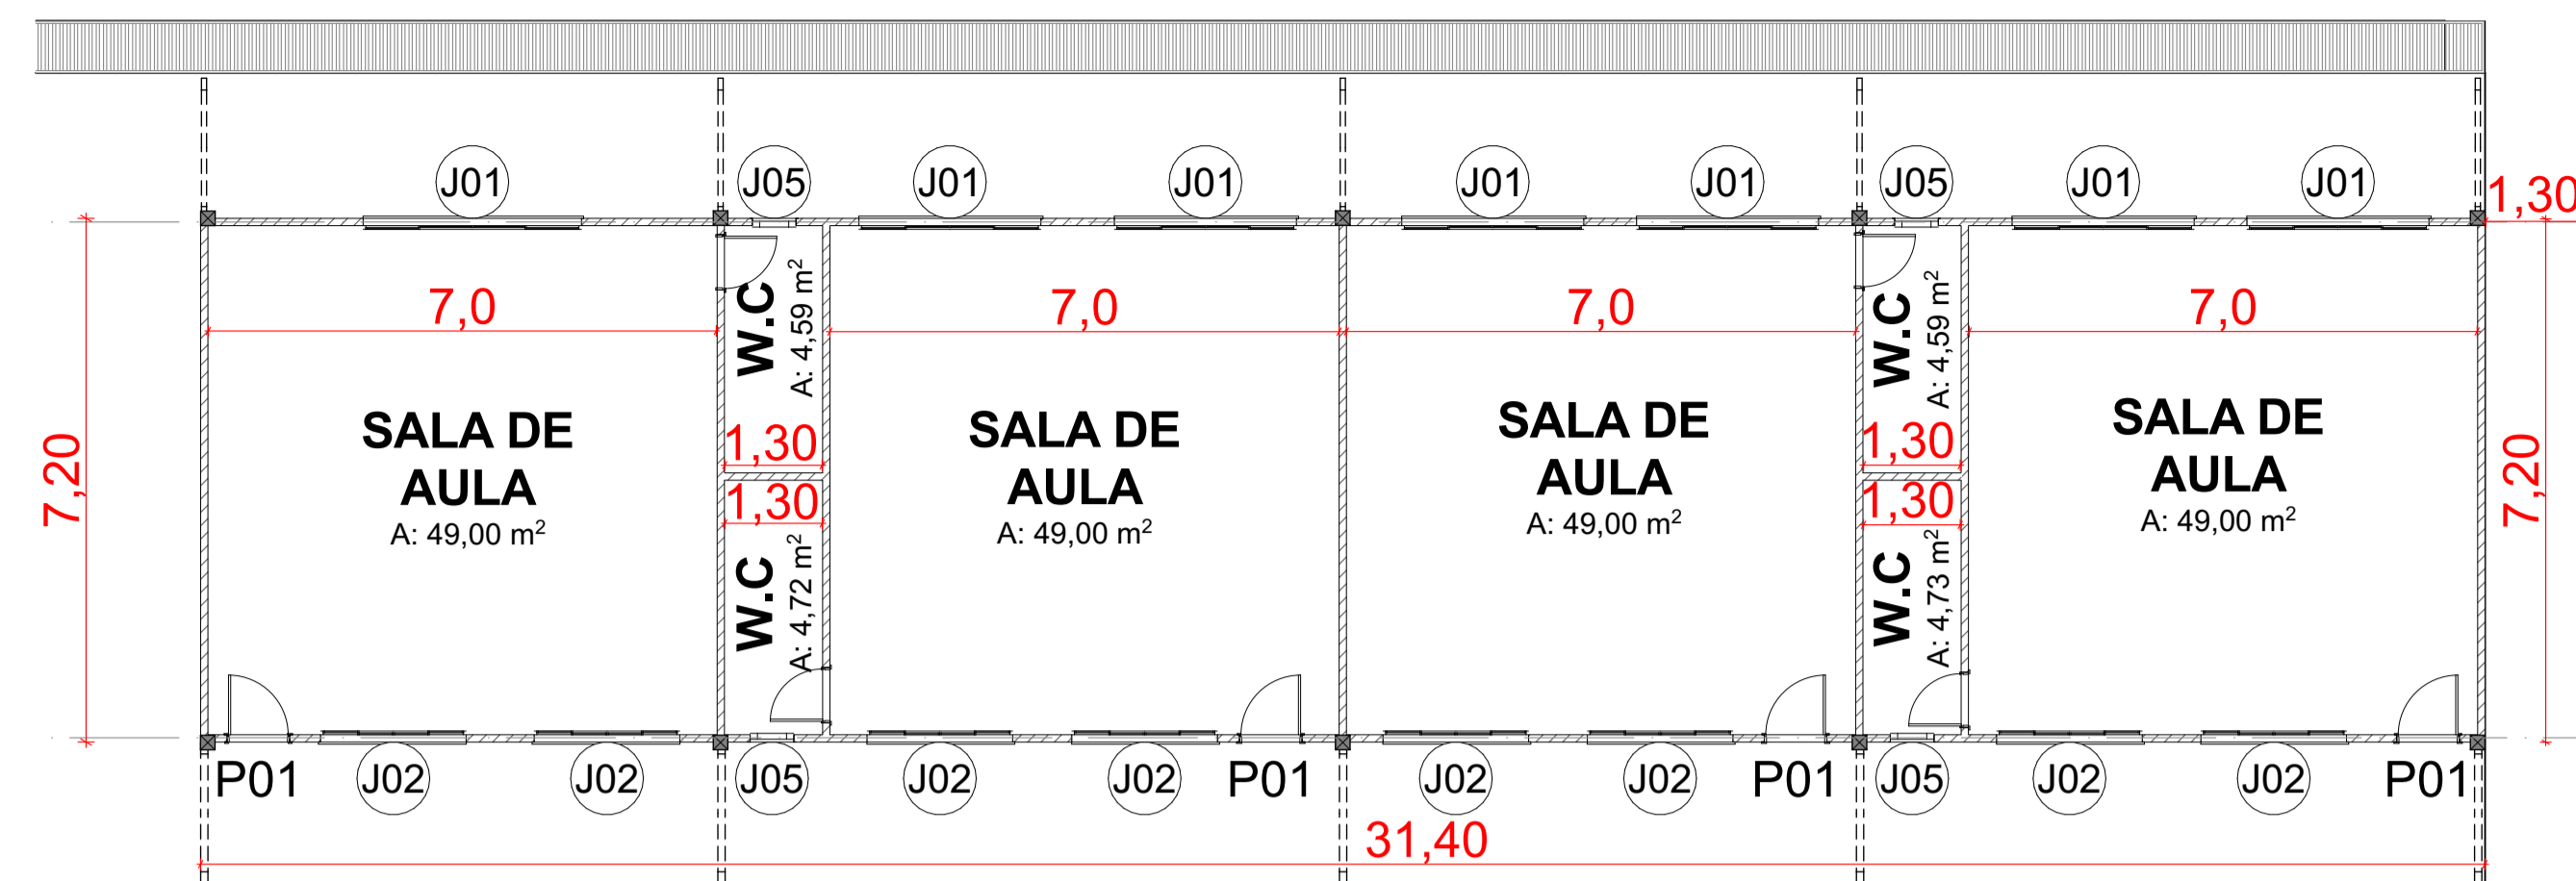

VISTA DOS BLOCOS POSTERIORES - SEM ESC

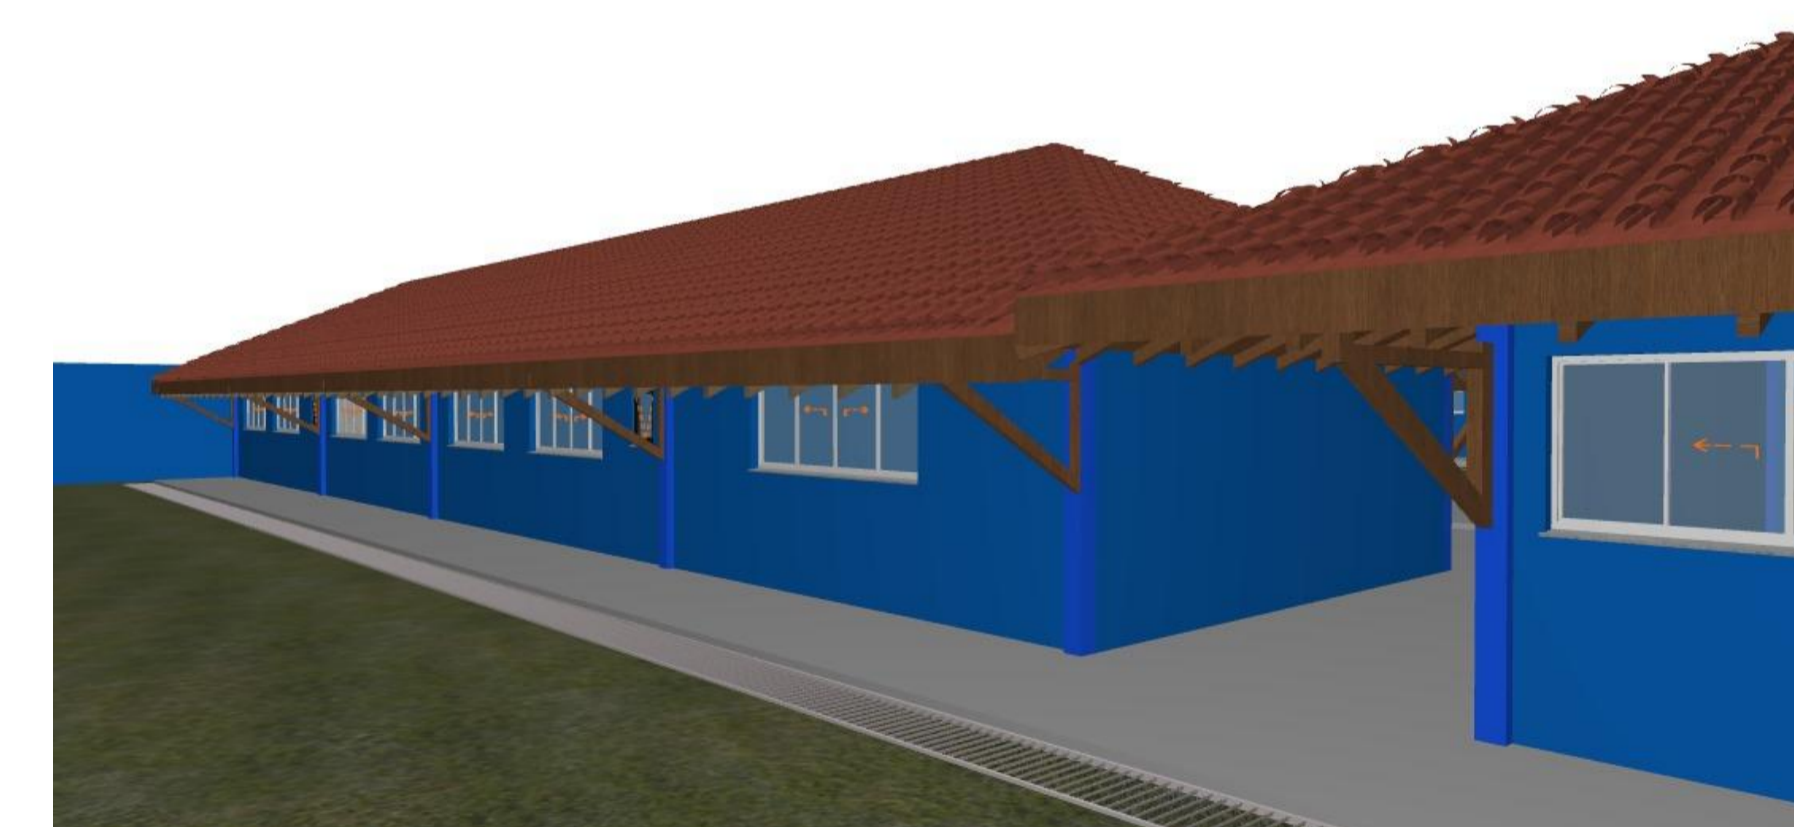

VISTA POSTERIOR NOVO ANEXO - SEM ESC

ESPAÇO PARA CARIMBO DO ARQUITETO:

ESPAÇO PARA CARIMBO DA EMPRESA:

ENDEREÇO: TRAV DO KM 49, PA 252, MÃE DO RIO - PA

AUTORIA DO PROJETO: ARQ. PAULO KELVI COSTA RAMOS

EDIFICAÇÃO: E.M.E.I.F SANTA MARIA

TÍTULO: PLANTA BAIXA - PROJETO EXECUTIVO

PRANCHA: A1 ÁREA CONSTRUÍDA: 1206,02 m2 ESC: 1:200

DATA: 04/08/22 REGISTRO: A-266136-5 RESPONSÁVEL TÉCNICO: