


CORTE A-A
Escala 1/125

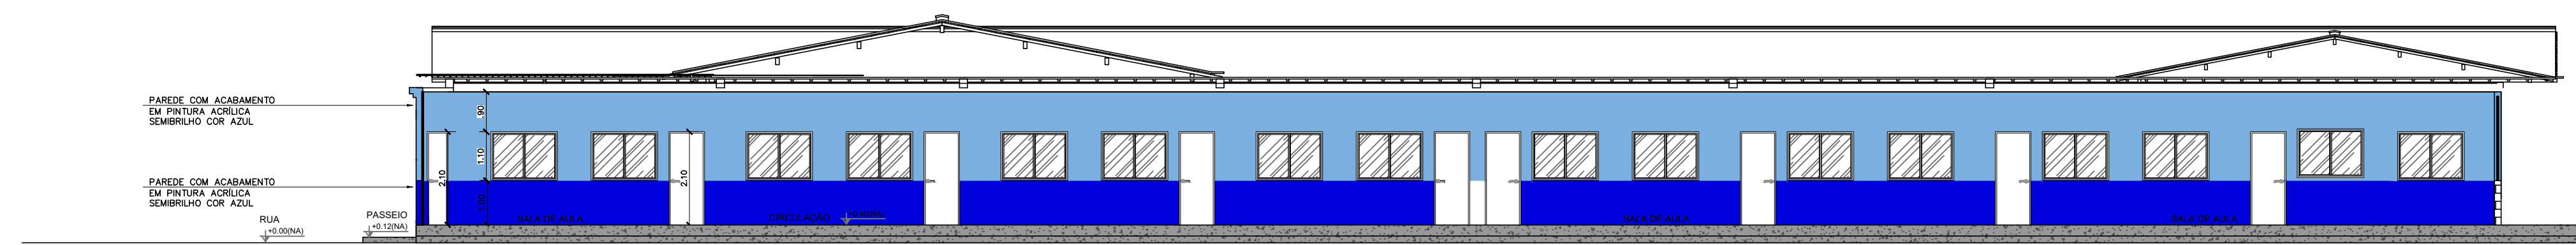

CORTE B-B
Escala 1/125

PRETO	
PADRÃO PENAS	
CORES	PENAS
01	0.10
02	0.20
03	0.30
04	0.40
05	0.50
06	0.60
07	0.20
08	0.05
09	0.05
10	0.05
11	0.6
RESTANTE COR	
0.2	

 PREFEITURA DE MÃE DO RIO Construindo a Mãe do Rio de Todos			
PROPRIETÁRIO:		PREFEITURA MUNICIPAL DE MÃE DO RIO/PA	
PROJETO:		REFORMA DA EMEF CORDEIRO DE FARIAS	
LOCAL:	AV. PRES. CASTELO BRANCO, SEDE DO MUNICÍPIO	Nº DA PRANCHA:	03/03
PRANCHA:	CORTES		
ESCALA:	INDICADA	DATA EMISSÃO:	OUT/2022
ENQ. RESPONSÁVEL:	ANTONIO F. SANTANA DE C. JÚNIOR	OPERADOR CAD:	ALICE MORAIS
		Nº DO CREA/PA:	1518445489