



VISTA 01 (PRÉDIO)

Escala 1/75

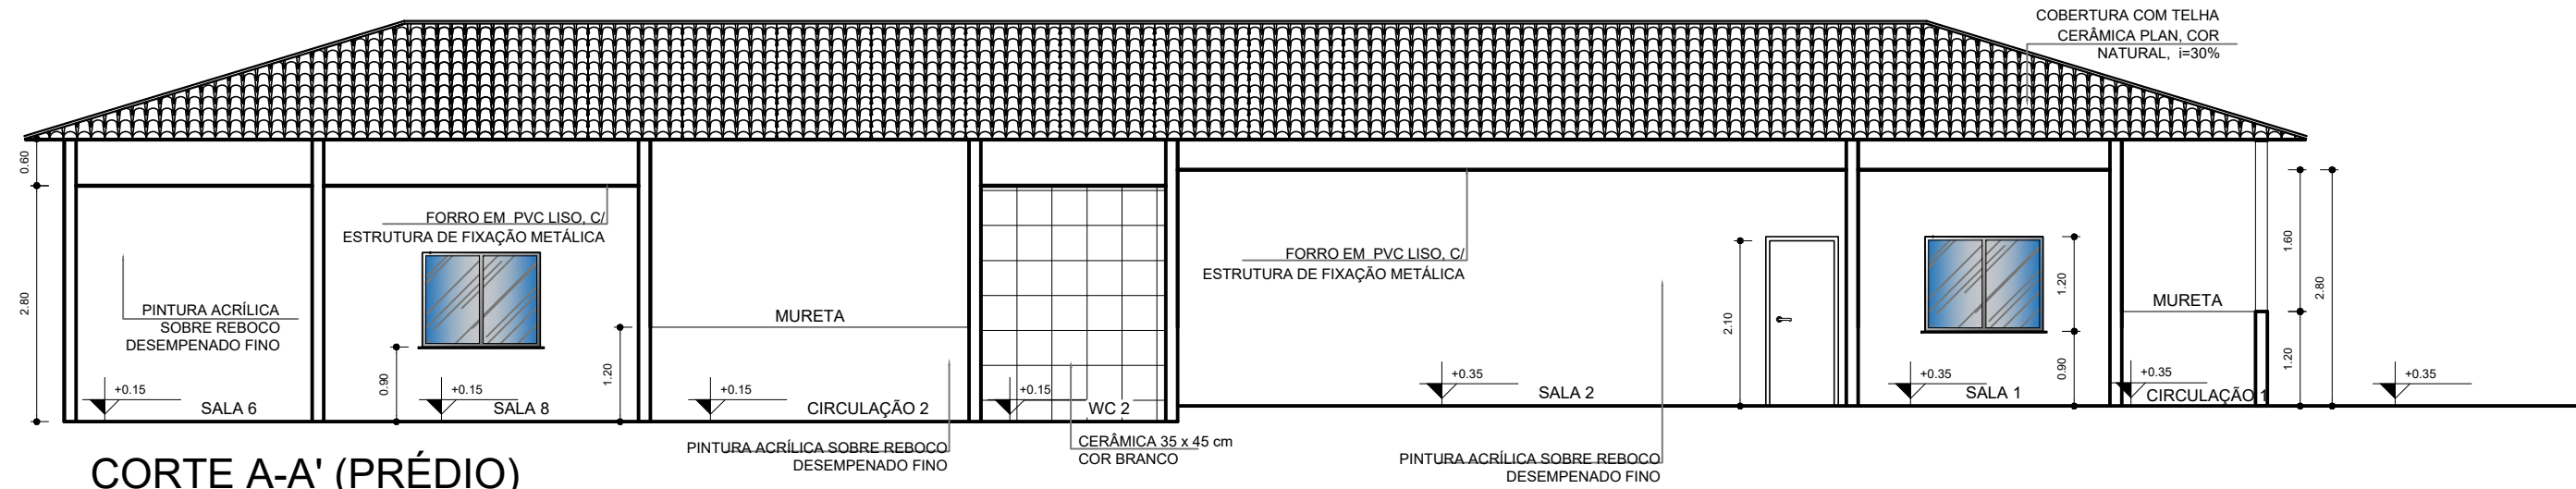


CORTE A-A' (PRÉDIO)

Escala 1/75

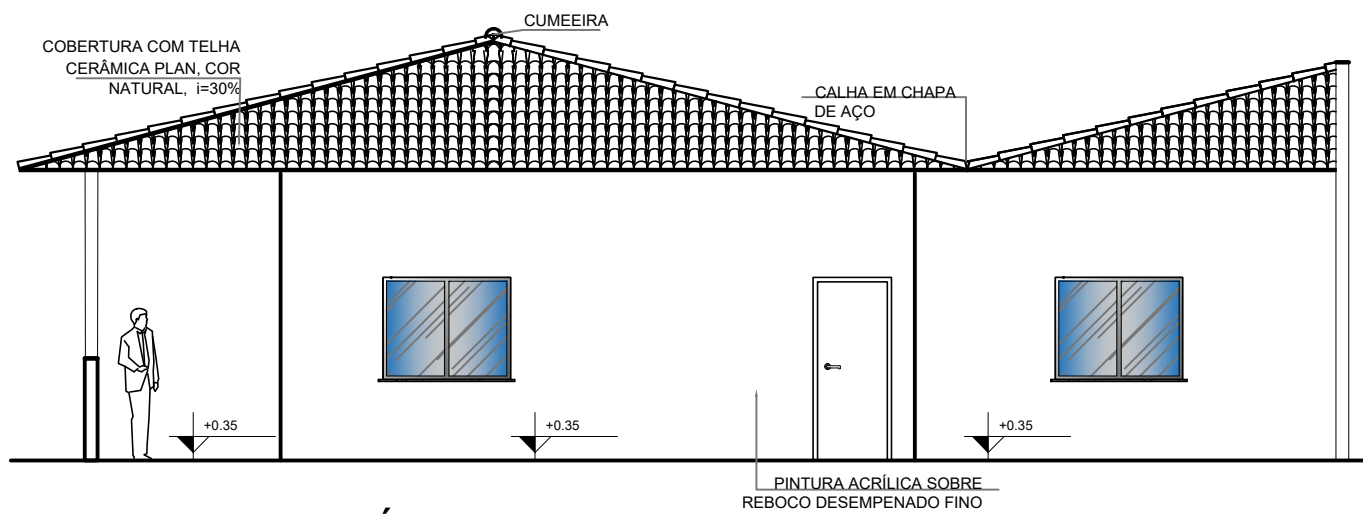

VISTA 2 (PRÉDIO)

Escala 1/75

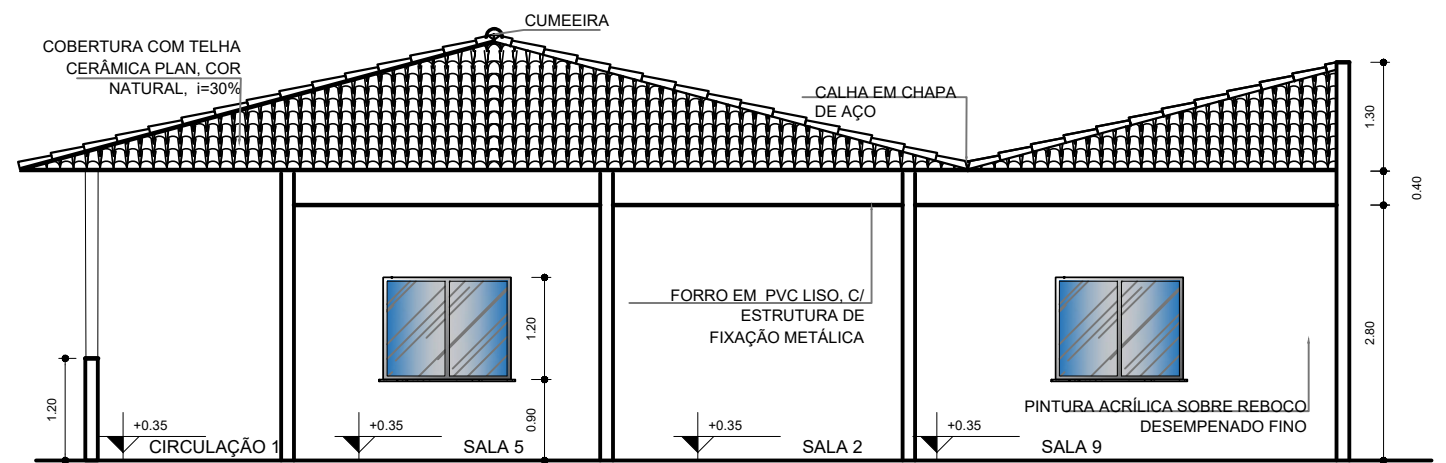

CORTE B-B' (PRÉDIO)

Escala 1/75

PROPRIETÁRIO:	PREFEITURA MUNICIPAL DE MÃE DO RIO/PA			
PROJETO:	REFORMA DO CRAS			
LOCAL:	SEDE DO MUNICÍPIO		Nº DA PRANCHA:	
PRANCHA:	VISTAS E CORTES (PRÉDIO)		08/08	
ESCALA:	INDICADA	DATA EMISSÃO: FEV/2022		OPERADOR CAD: ALICE MORAIS
ENGº RESPONSÁVEL:				Nº DO CREA/PA: