



Planta de Localização

S/Escala

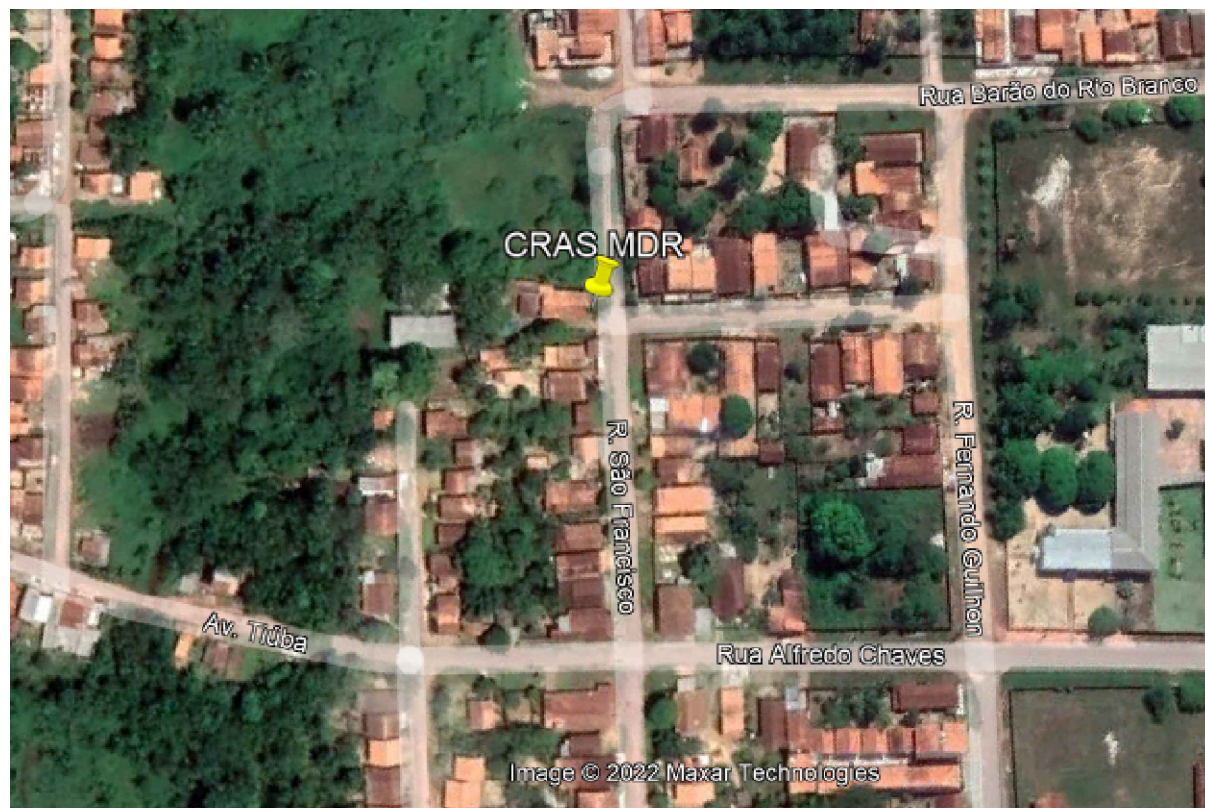


Mapa de Situação

S/Escala

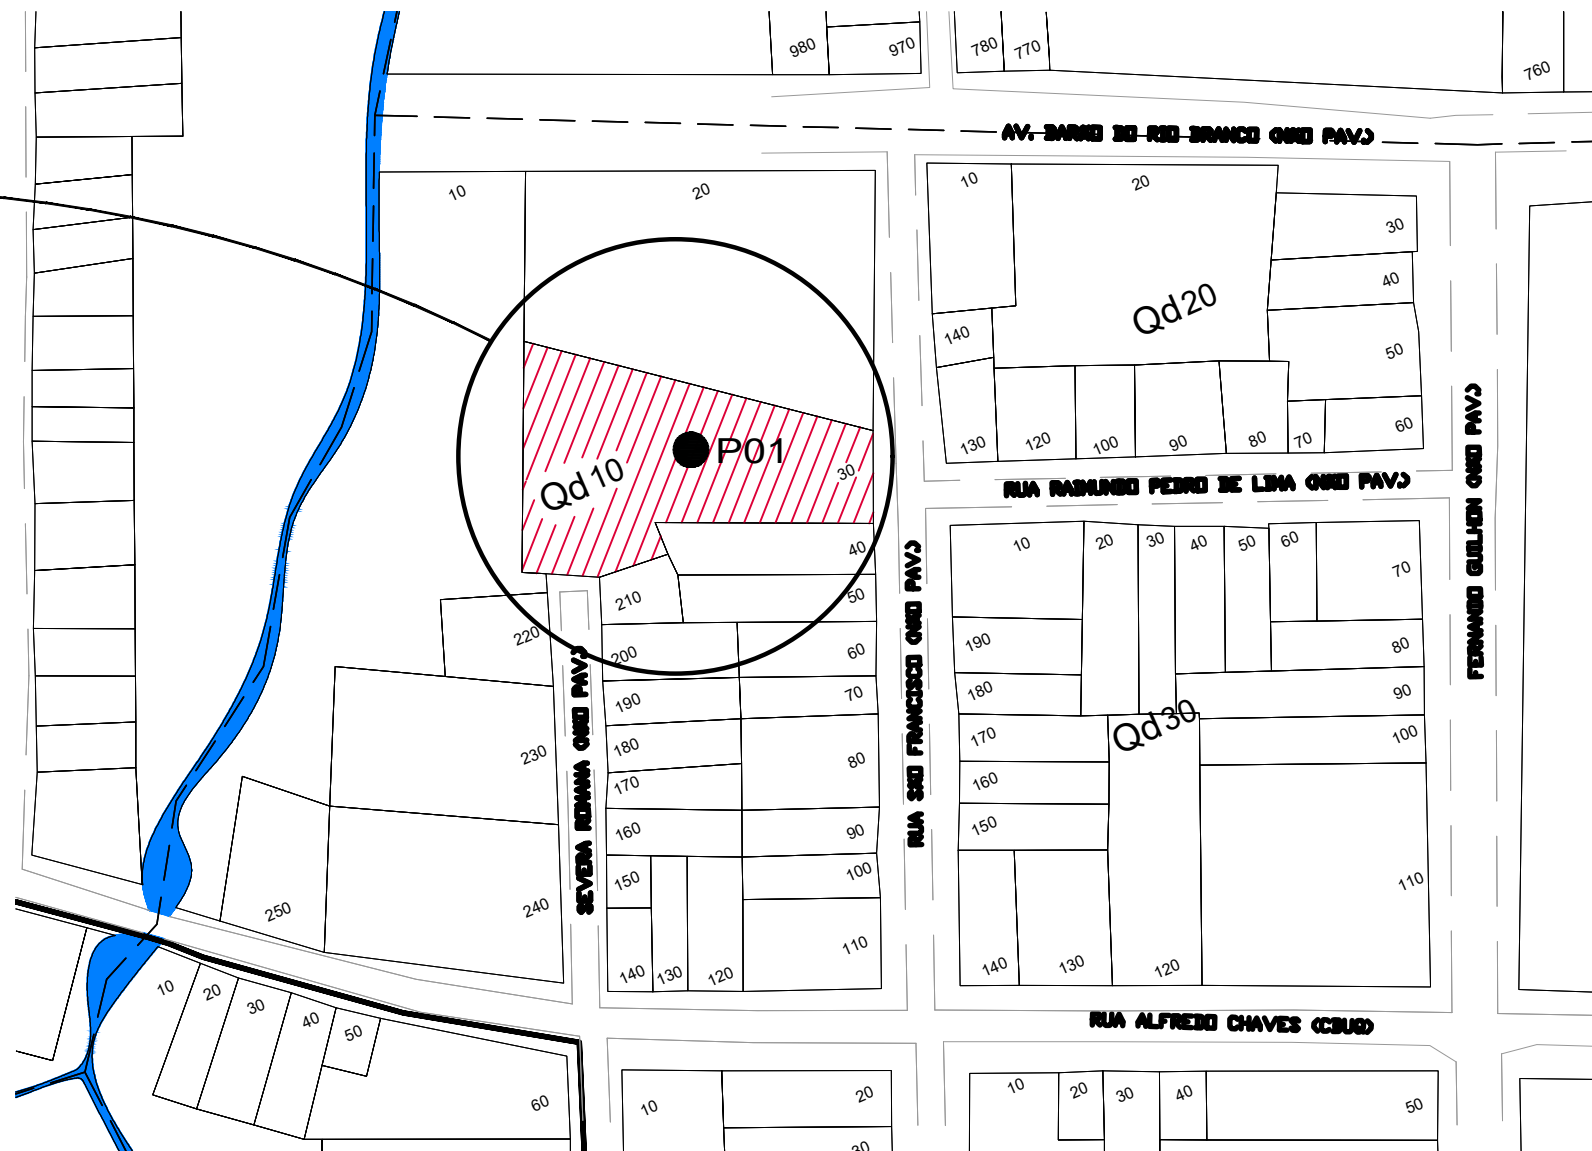

Planta de Situação

S/Escala

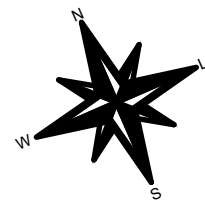

COORDENADAS GEOGRÁFICAS		
PONTOS	LATITUDE	LONGITUDE
● P01	2° 2'18.89"S	47°33'33.83"W



CALI
 ENGENHARIA & COMÉRCIO
 Alice Catarina Oliveira de Moraes
 Engenheira Civil
 CREA 151686693-2
 E-mail: alicemoraes.co@gmail.com
 Cel.: (91)98468-1798

 PREFEITURA DE MÃE DO RIO <small>Construindo a Mãe do Rio de Todos</small>		
PROPRIETÁRIO:	PREFEITURA MUNICIPAL DE MÃE DO RIO/PA	
PROJETO:	REFORMA DO CRAS	
LOCAL:	SEDE DO MUNICÍPIO	
PRANCHA:	PLANTA DE SITUAÇÃO GERAL	
ESCALA:	INDICADA	DATA EMISSÃO: FEV/2022
ENQº RESPONSÁVEL:	OPERADOR CAD: ALICE MORAIS	
	Nº DO CREA/PA:	
		LOC 01/01