
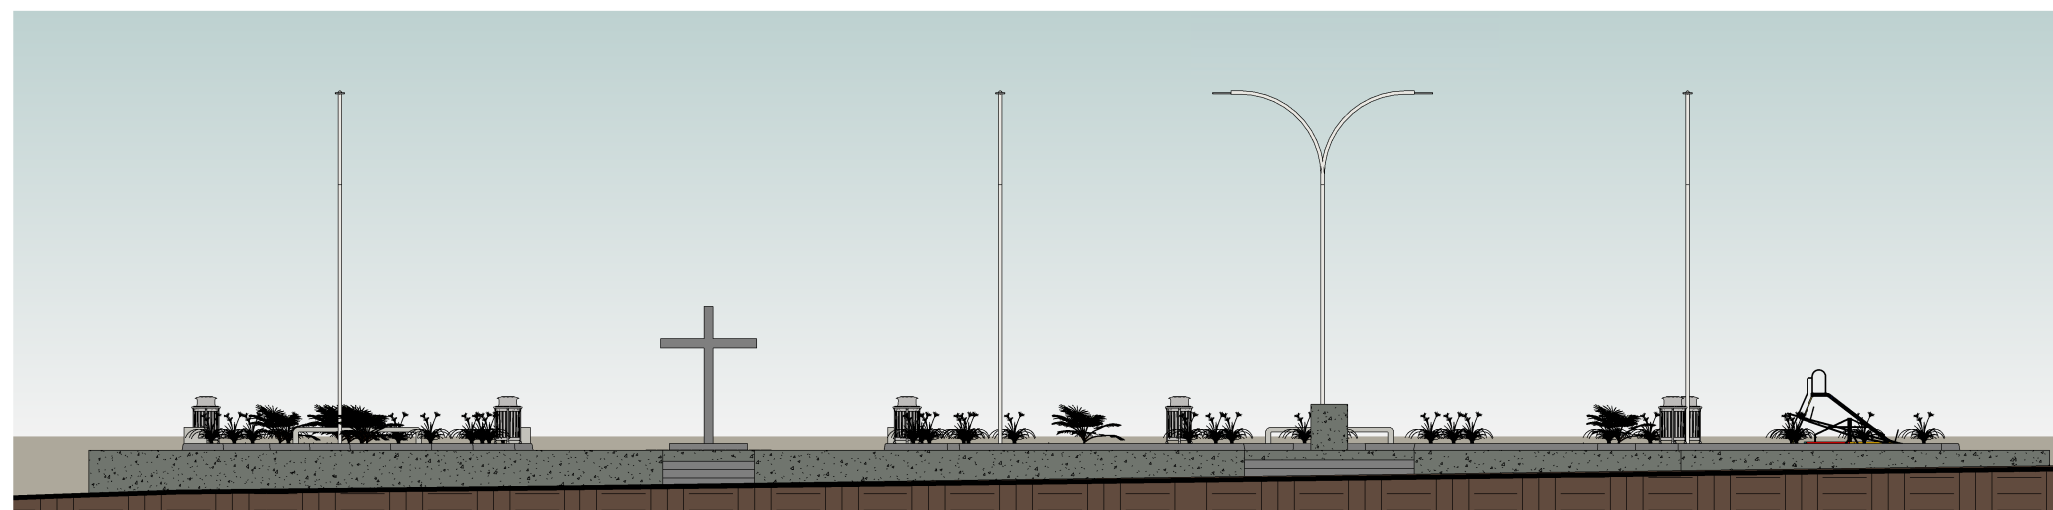


4

### PERSPECTIVA 01

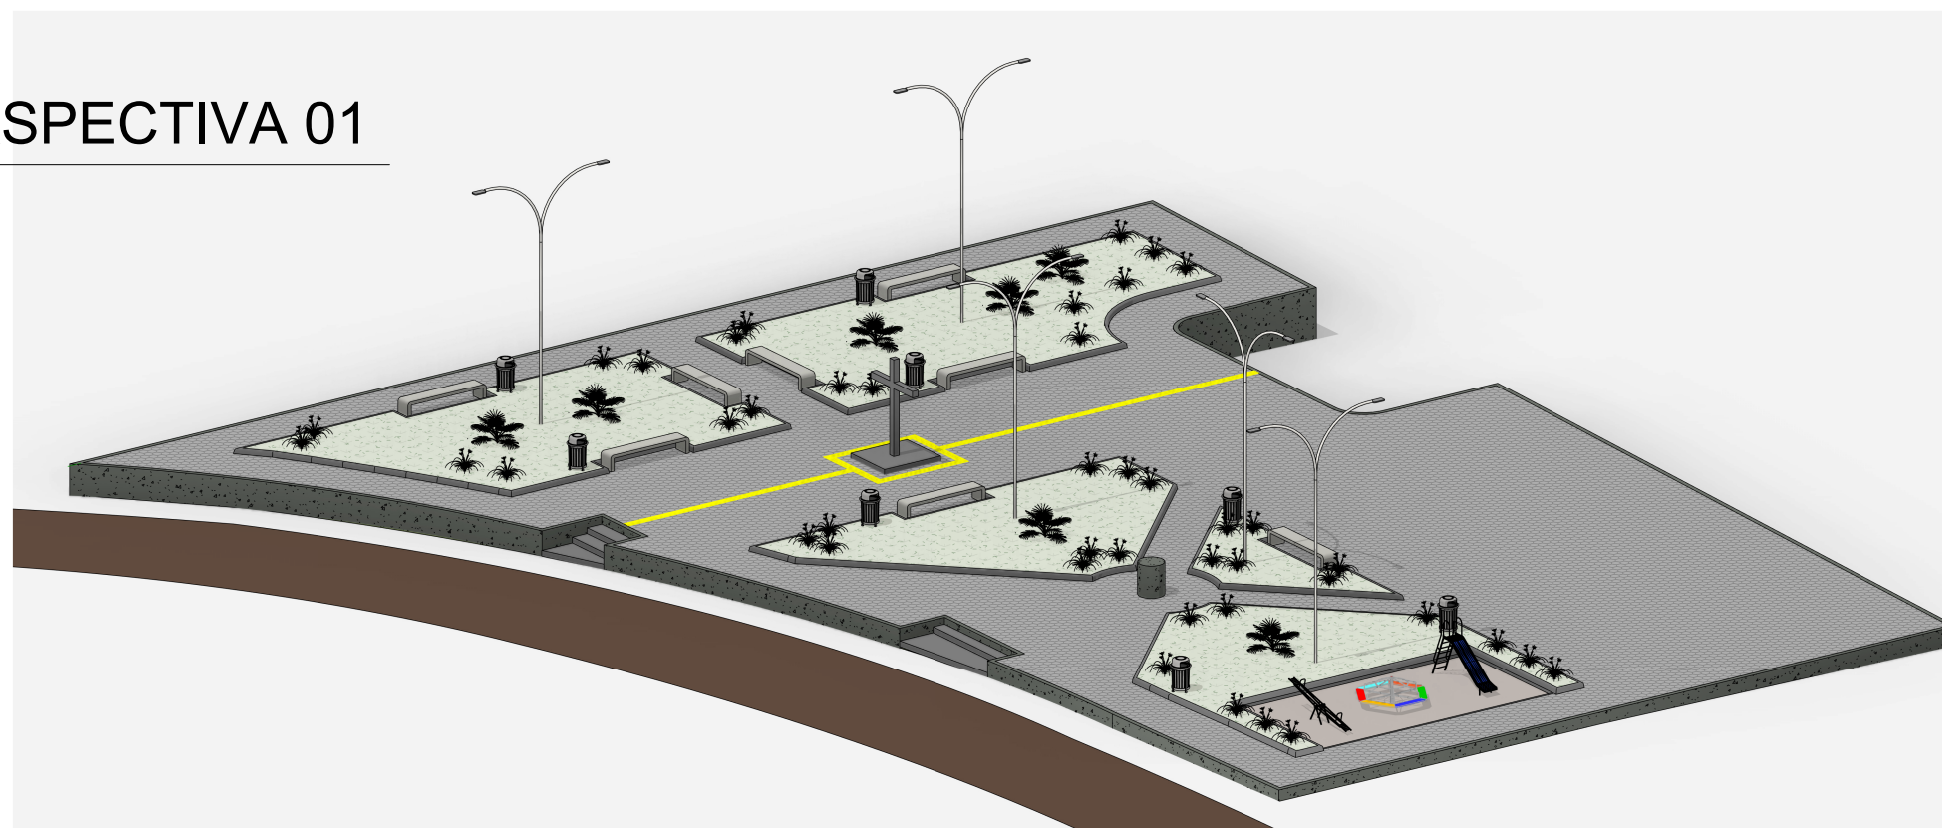

3

### CORTE 01

1 : 150



PROPRIETÁRIO: <b>PREFEITURA MUNICIPAL DE MÃE DO RIO</b>		CNPJ:
ENDEREÇO: <b>COMUNIDADE SANTO ANTONIO DO PERIMPINDEUA</b>		
ASSUNTO: <b>PERSPECTIVA E CORTE</b>	ESCALA: <b>1 : 150</b>	FOLHA: <b>02/02</b>
RESP. TÉCNICO: <b>ANTONIO F. SANTANA DE C, JÚNIOR</b>	CREA-PA: <b>1518445489</b>	
DES. CAD: <b>ANTONIO F. SANTANA DE C, JÚNIOR</b>	DATA: <b>11/24/22</b>	