



PLANTA BAIXA
Esc.: 1/25

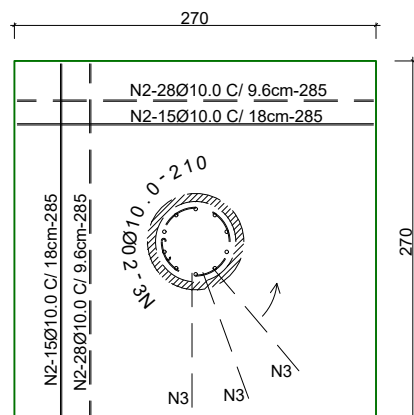


PLANTA DE FÔRMA E
ARMAÇÃO DE LAJE - Esc.: 1/25

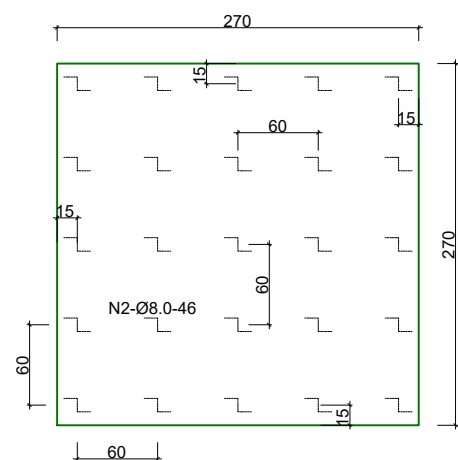


PLANTA DE FÔRMA E LOCAÇÃO DE ESPAÇADORES
DE FERRAGENS (CARANGUEIJO) LAJE - Esc.: 1/25

DETALHE DE FÔRMA DO TUBULÃO
PILAR, E FERRAGENS - Esc.: 1/25

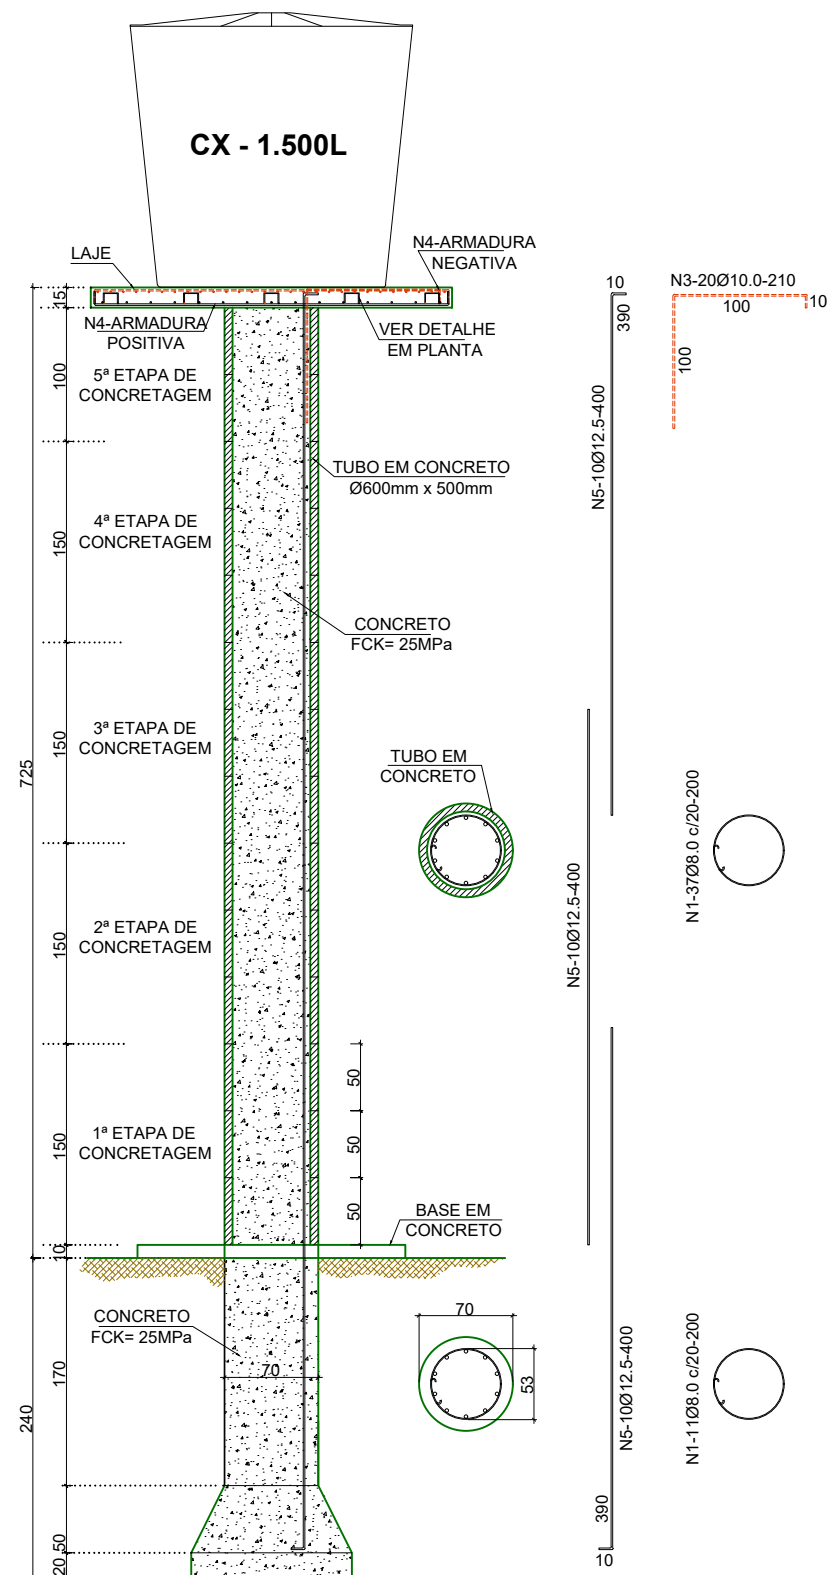

DETALHE DA ARMADURA DA LAJE
Esc.: 1/20

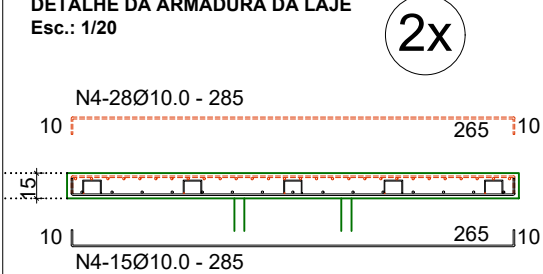

DETALHE AFASTADORES DE FERRAGENS
(CARANGUEIJO) SEM ESCALA

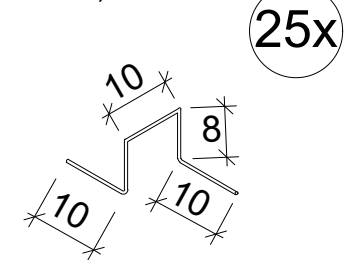


TABELA DE AÇO CA - 50 A					
N	Ø (mm)	Quant.	C.Unit. (cm)	C.Total (m)	Peso (kg)
1	Ø 8,0	48	200	96,00	37,92
2	Ø 8,0	25	46	11,50	4,54
3	Ø 10,0	20	210	42,00	25,91
4	Ø 10,0	86	285	245,10	151,23
5	Ø 12,5	30	400	120,00	115,56
TOTAL GERAL (AÇO CA-50A)					335,16

NOTAS:

- 1- COTAS EM CENTÍMETRO
- 2- RESISTÊNCIA DO CONCRETO 25 MPA
- 3- COBRIMENTO 2CM

PREFEITURA MUNICIPAL DE MÃE DO RIO				PRANCHA
ADMINISTRAÇÃO JOSE VILEIGAGNON RABELO OLIVEIRA				
OBRA TORRE CAIXA D'ÁGUA EM CONCRETO				EST-01/01
ASSUNTO PROJETO ESTRUTURAL PLANTA BAIXA, PLANTA DE LOCAÇÃO, DETALHES, NOTAS E LEGENDAS				
RESPONSÁVEL TÉCNICO				
OPERADOR CAD:	DATA 12 DE ABRIL DE 2022	REVISÃO 001	ESCALA INDICADA	