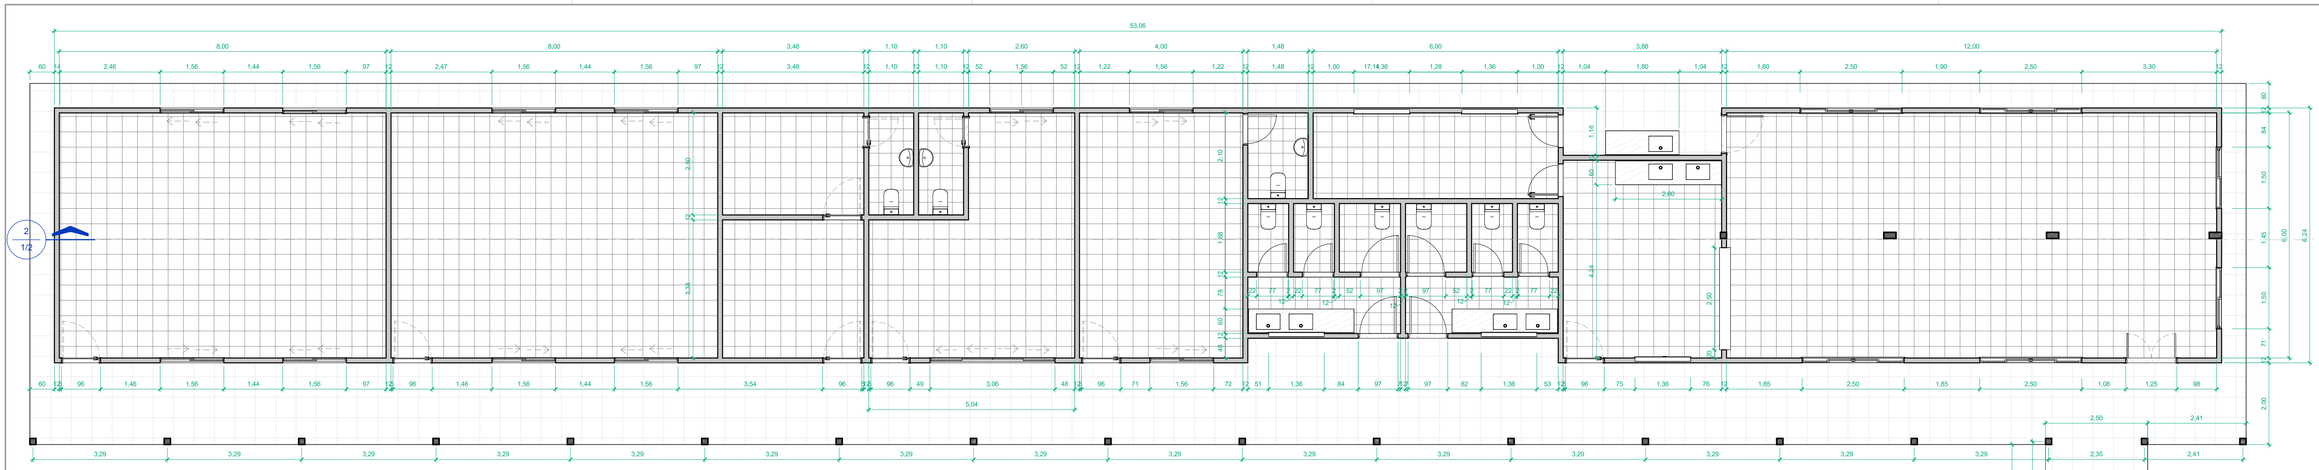

1 PLANTA EXECUTIVA DO PROJETO
ESCALA: 1 : 75

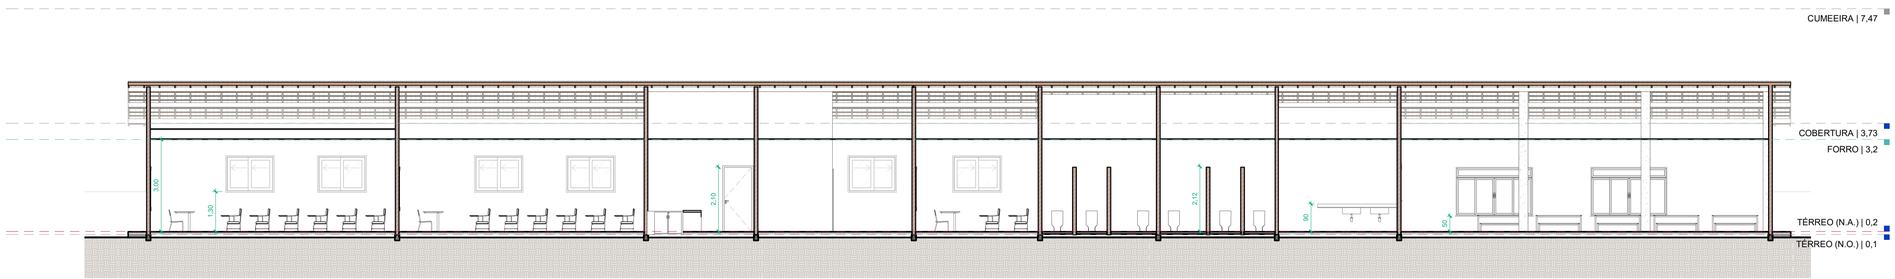

2 CORTE AA
ESCALA: 1 : 100

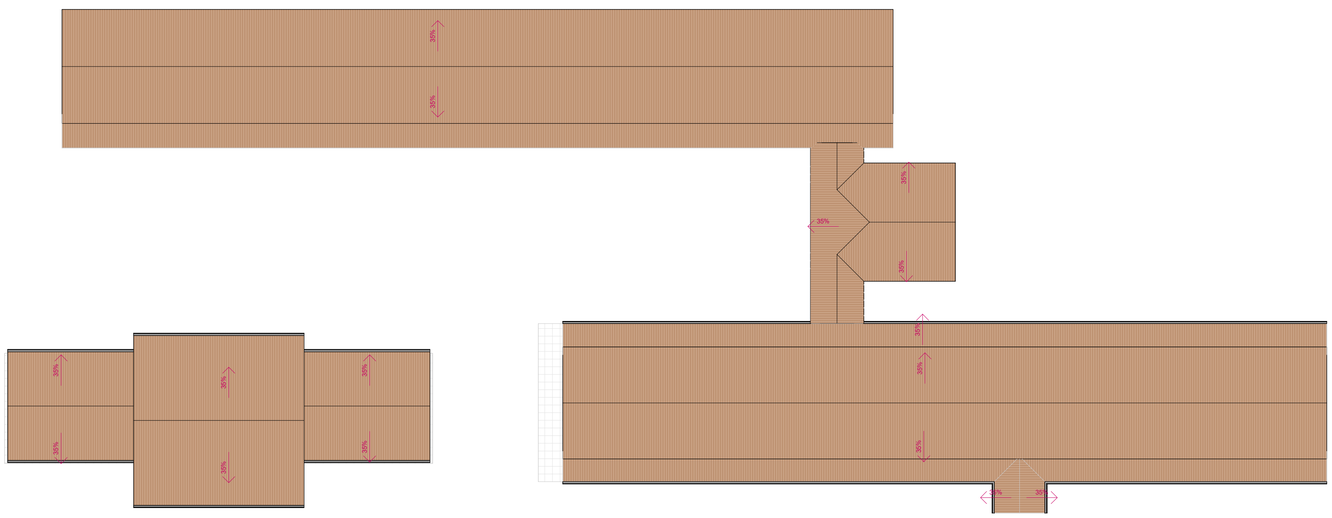

3 PLANTA DE COBERTURA
ESCALA: 1 : 200

ANTONIO FRANCISCO SANTANA DE CARVALHO JUNIOR:84532955220

ANTONIO FRANCISCO SANTANA DE CARVALHO JUNIOR:84532955220
2023.03.21 14:10:28 -03'00'

APROVAÇÃO

ARQUITETURA - APROVAÇÃO

ENDEREÇO:

PROPRIETÁRIO(S)
PREFEITURA MUNICIPAL DE MÃE DO RIO

AUTOR DO PROJETO
ANTONIO JÚNIOR

RESPONSÁVEL TÉCNICO
ENG. CIVIL ANTONIO JÚNIOR CREA-PA 1518445489

PREFEITURA DE MÃE DO RIO

DESCRIÇÃO DOS PAVIMENTOS
PLANTAS DO EXISTENTE E AMPLIAÇÃO DA ESCOLA PROGRESSO - MÃE DO RIO

CONTEÚDO	ÁREA DO TERRENO ORIGINAL	FOLHA
	0 m²	1/2
	ÁREA TOTAL DA CONSTRUÇÃO: 0 m²	
	ÍNDICE CONTROLE DE CAPTAÇÃO DE ÁGUA PLUVIAL: 0,00%	
	ÍNDICE PAISAGÍSTICO: 0,00%	DATA: 20/03/2023
	ARQUIVO: <Edite a família>	DESENHO: ANTONIO JUNIOR