



DETALHE DE ARMAÇÃO DOS BLOCOS DE COROAMENTO B1 E B2

600X80X100 (2X)


ESC: 1/25

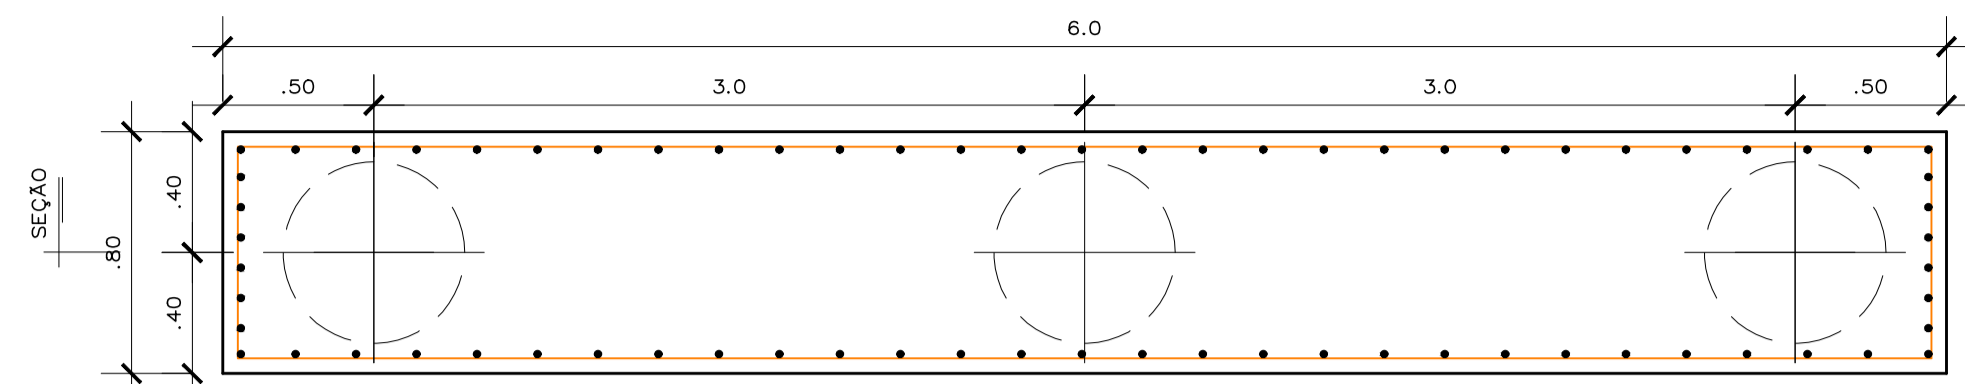


PLANTA

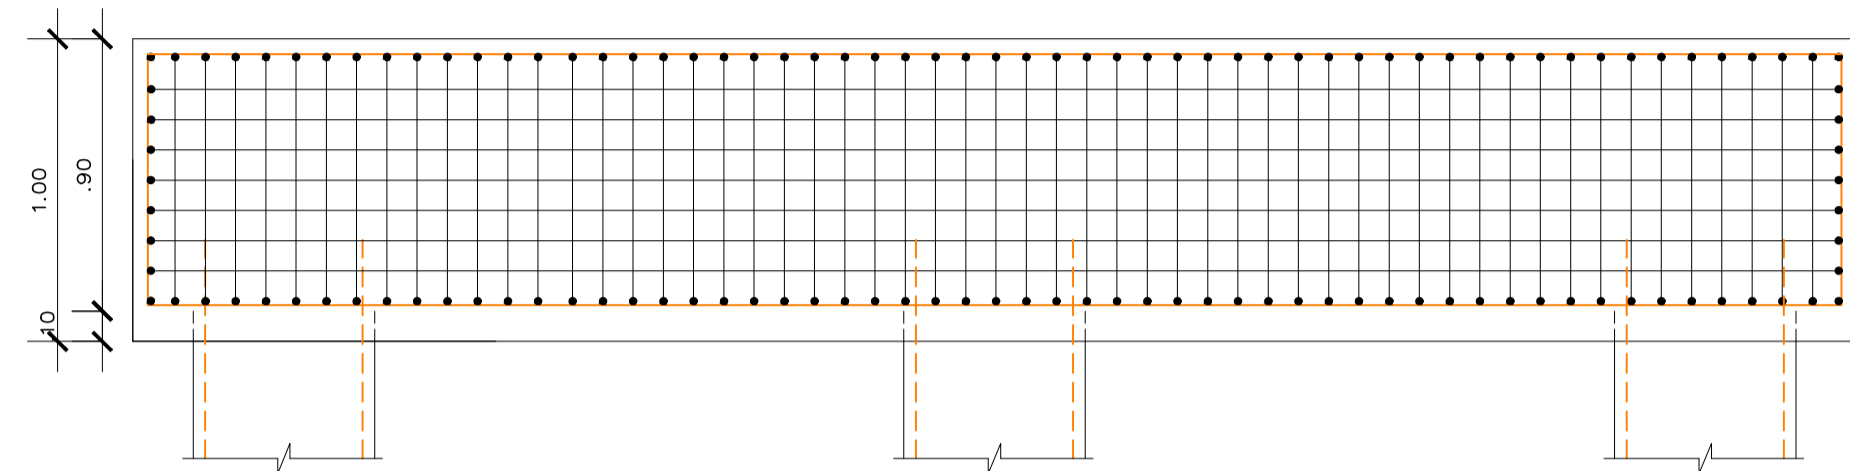

SEÇÃO

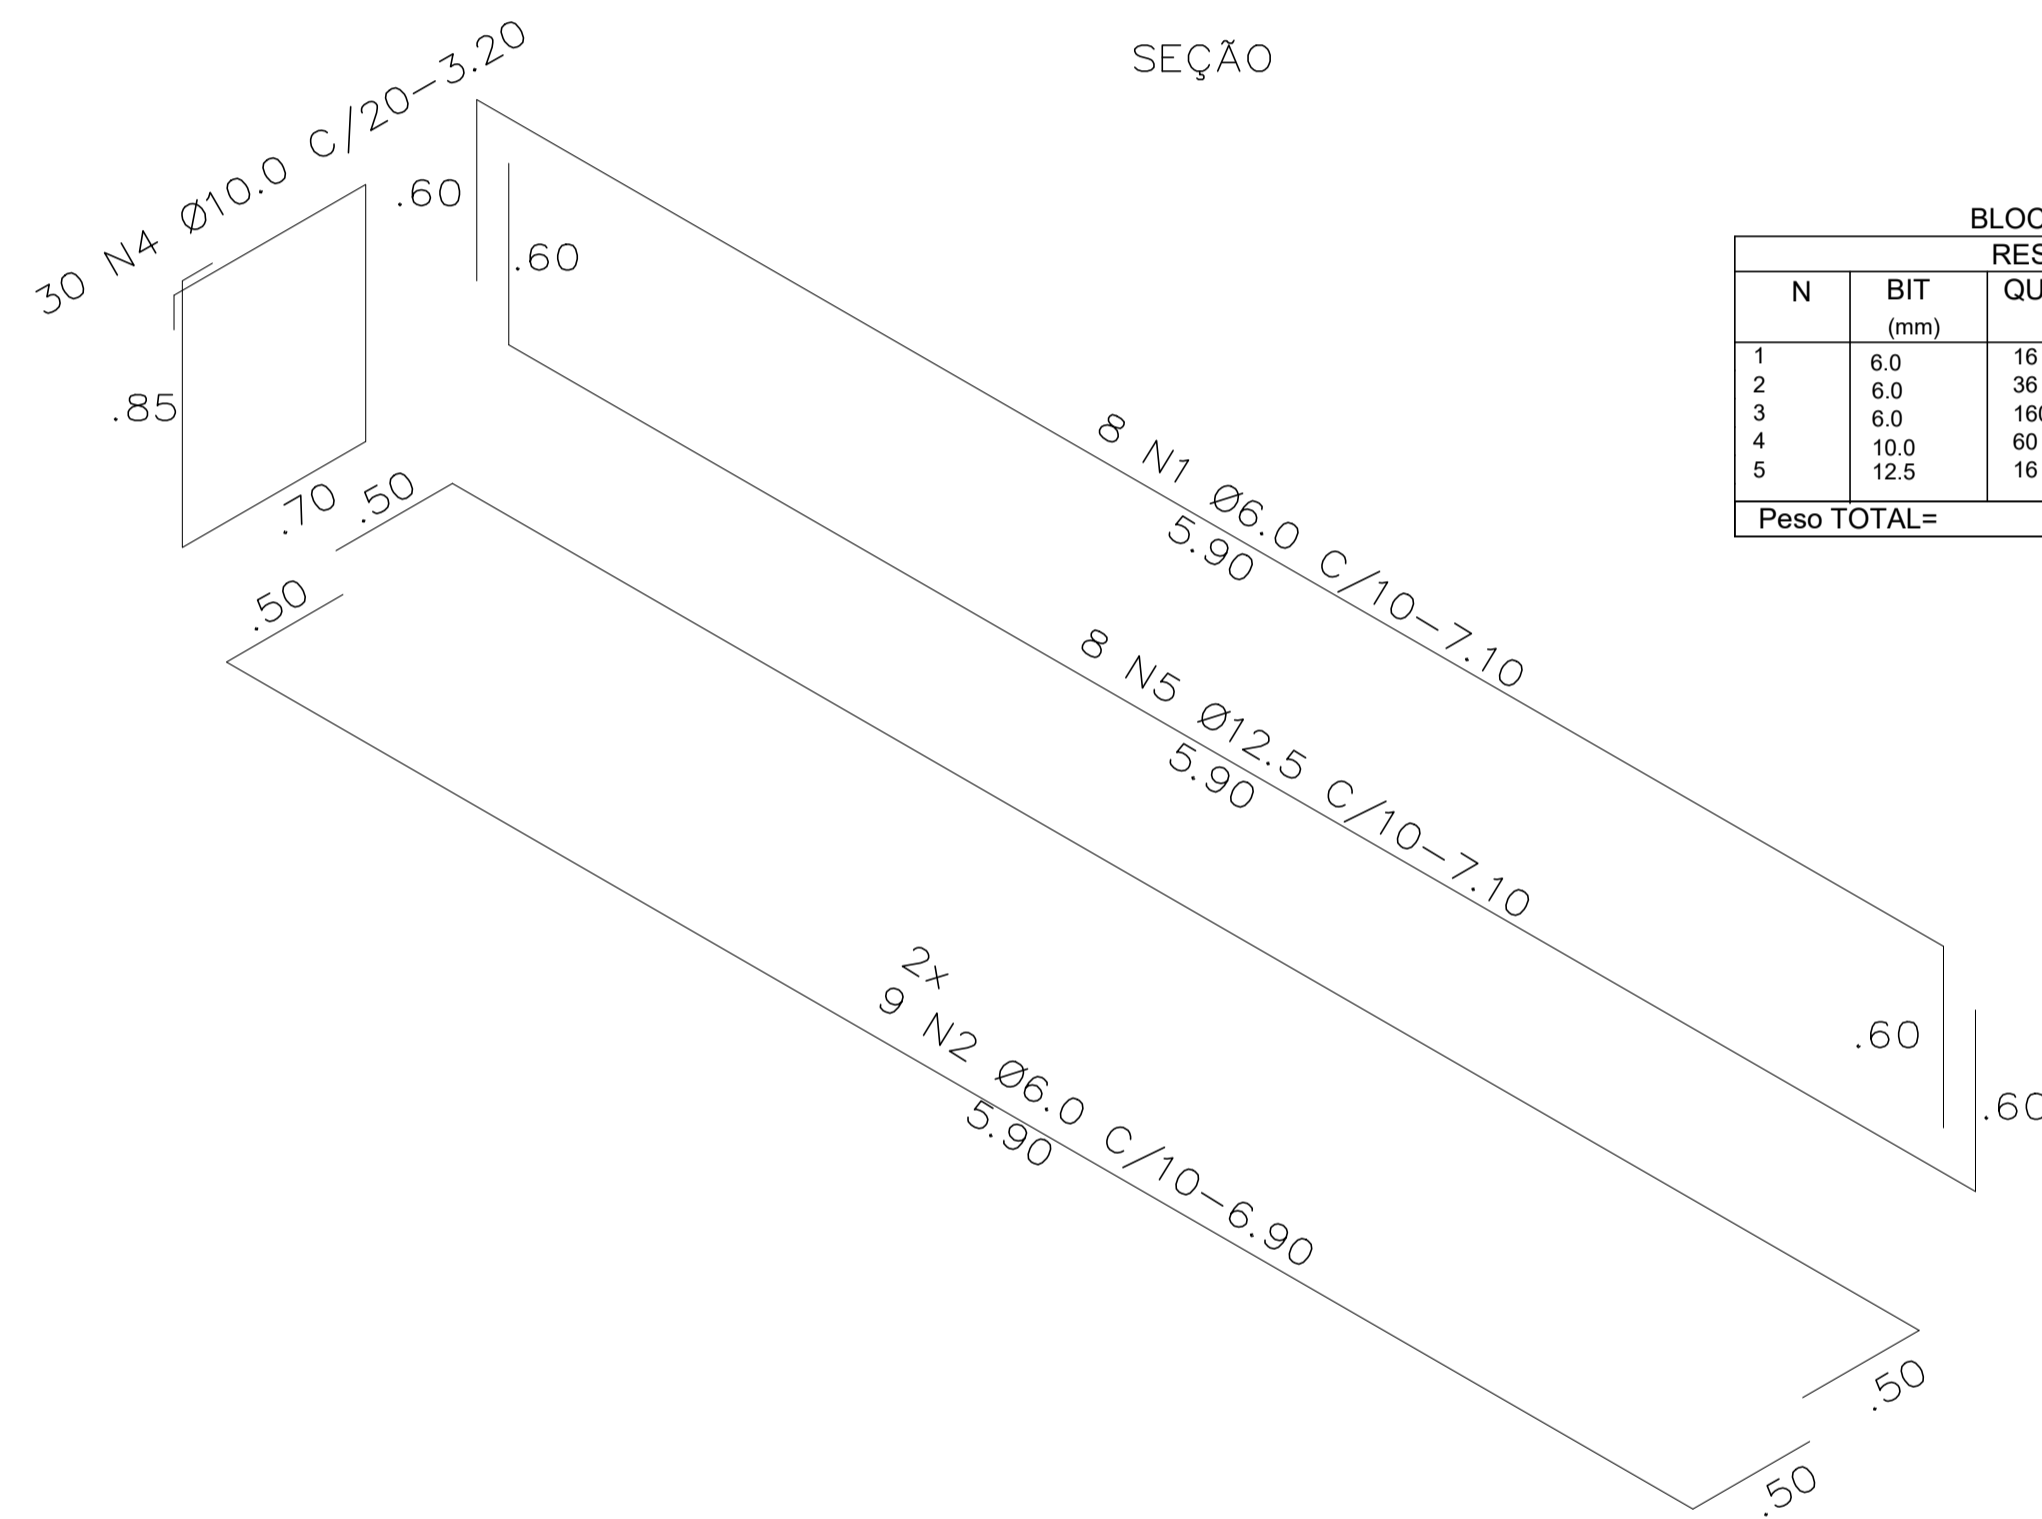


| BLOCO DE COROAMENTO | | | | | |
|---------------------|----------|-------|-----------|-------------|-----------|
| RESUMO AÇO CA 50-60 | | | | | |
| N | BIT (mm) | QUANT | COMPR (m) | COMPR TOTAL | PESO (kg) |
| 1 | 6.0 | 16 | 7.10 | 113.60 | 25.22 |
| 2 | 6.0 | 36 | 6.90 | 248.40 | 55.14 |
| 3 | 6.0 | 160 | 1.60 | 256.00 | 56.83 |
| 4 | 10.0 | 60 | 3.20 | 192.00 | 118.46 |
| 5 | 12.5 | 16 | 7.10 | 113.60 | 109.40 |
| Peso TOTAL= | | | | | 365,05 kg |

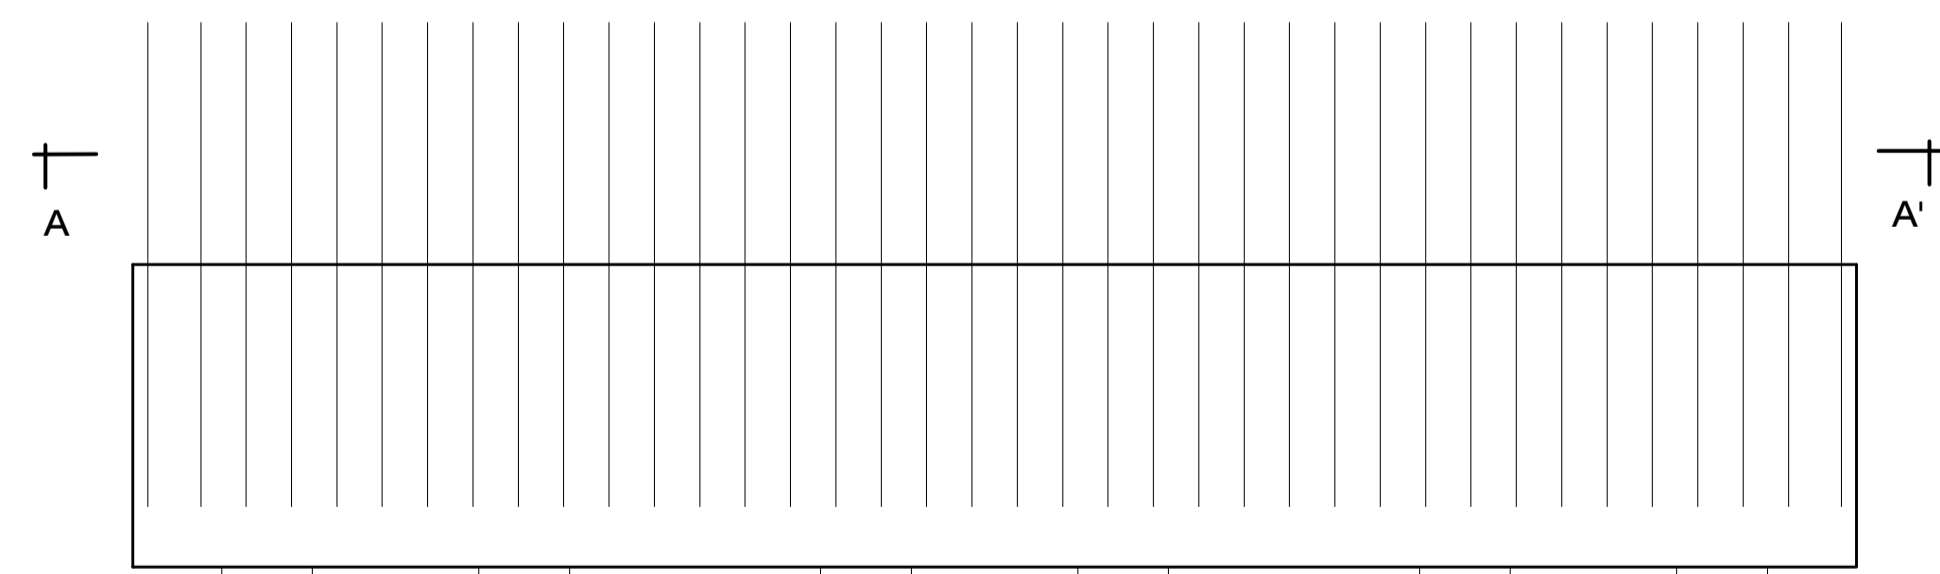

ARMÇÃO A SER COLOCADA ANTES DA CONCRETAGEM


DETALHE DE ARMAÇÃO DE ESPERA DAS CORTINAS 600X80X100 (2X)

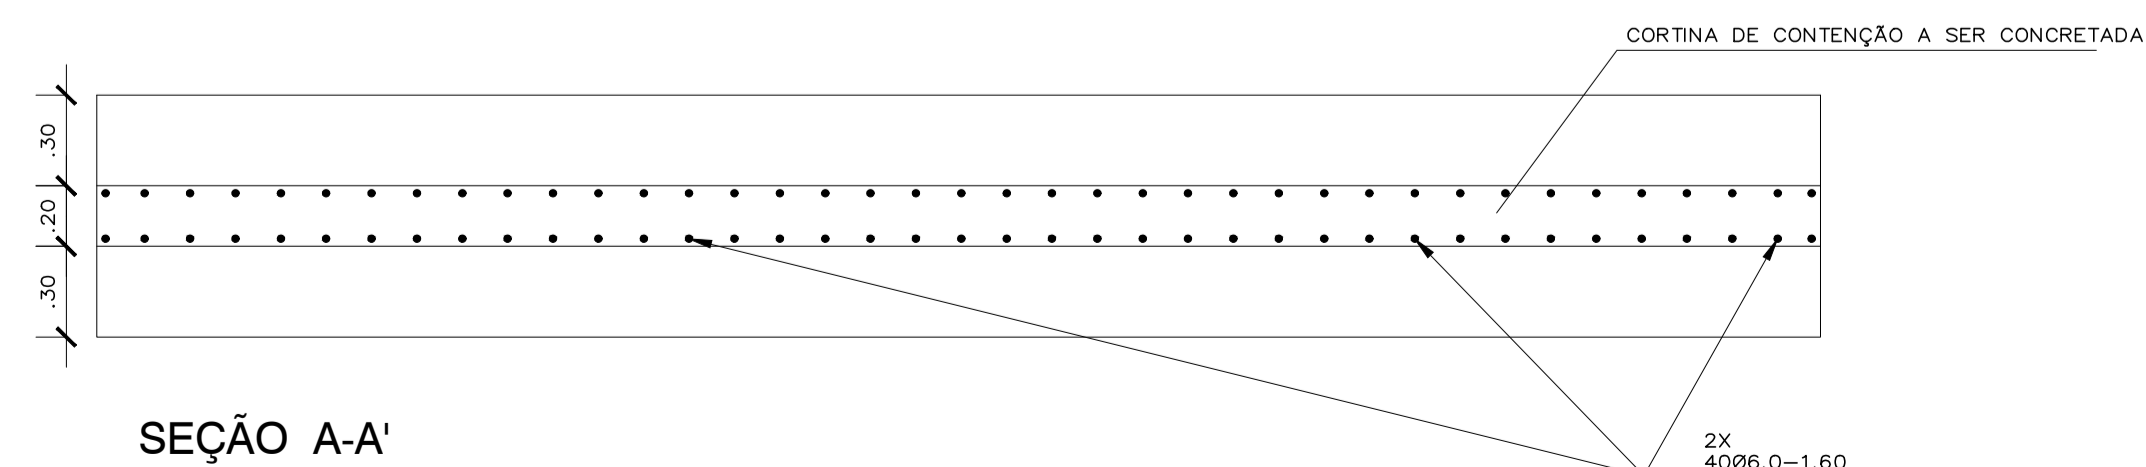

SEÇÃO A-A'

ESC: 1/25

ARMAÇÃO DE ESPERA VERTICAL DOS BLOCOS A SER UTILIZADA NO MURO DE CONTENÇÃO

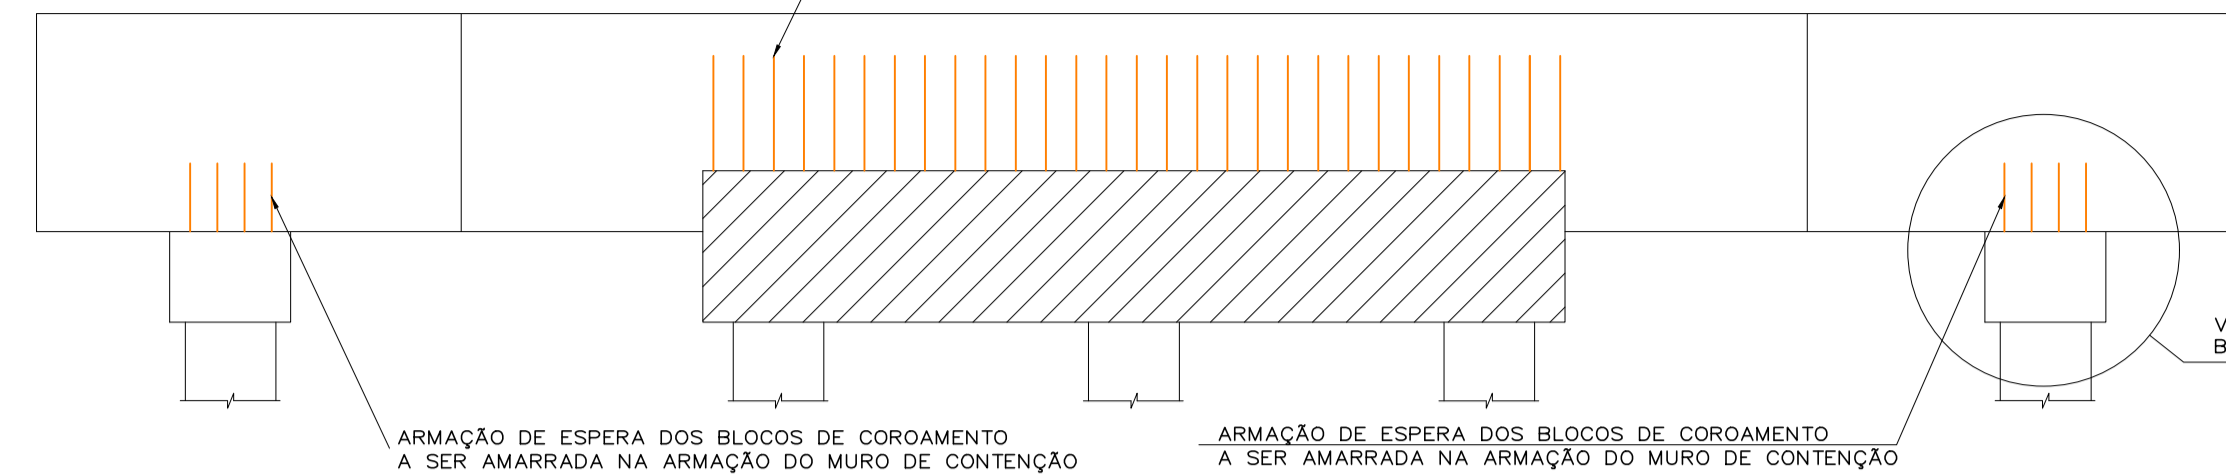

VER DETALHE DE ARMAÇÃO DOS BLOCOS DE COROAMENTO B3 A B6


ARMAÇÃO DE ESPERA DOS BLOCOS DE COROAMENTO A SER AMARRADA NA ARMAÇÃO DO MURO DE CONTENÇÃO

SEÇÃO ESQUEMÁTICA DA CORTINA DE CONTENÇÃO

ESC: 1/50

DETALHE DE ARMAÇÃO DA CORTINA

ESC: 1/50

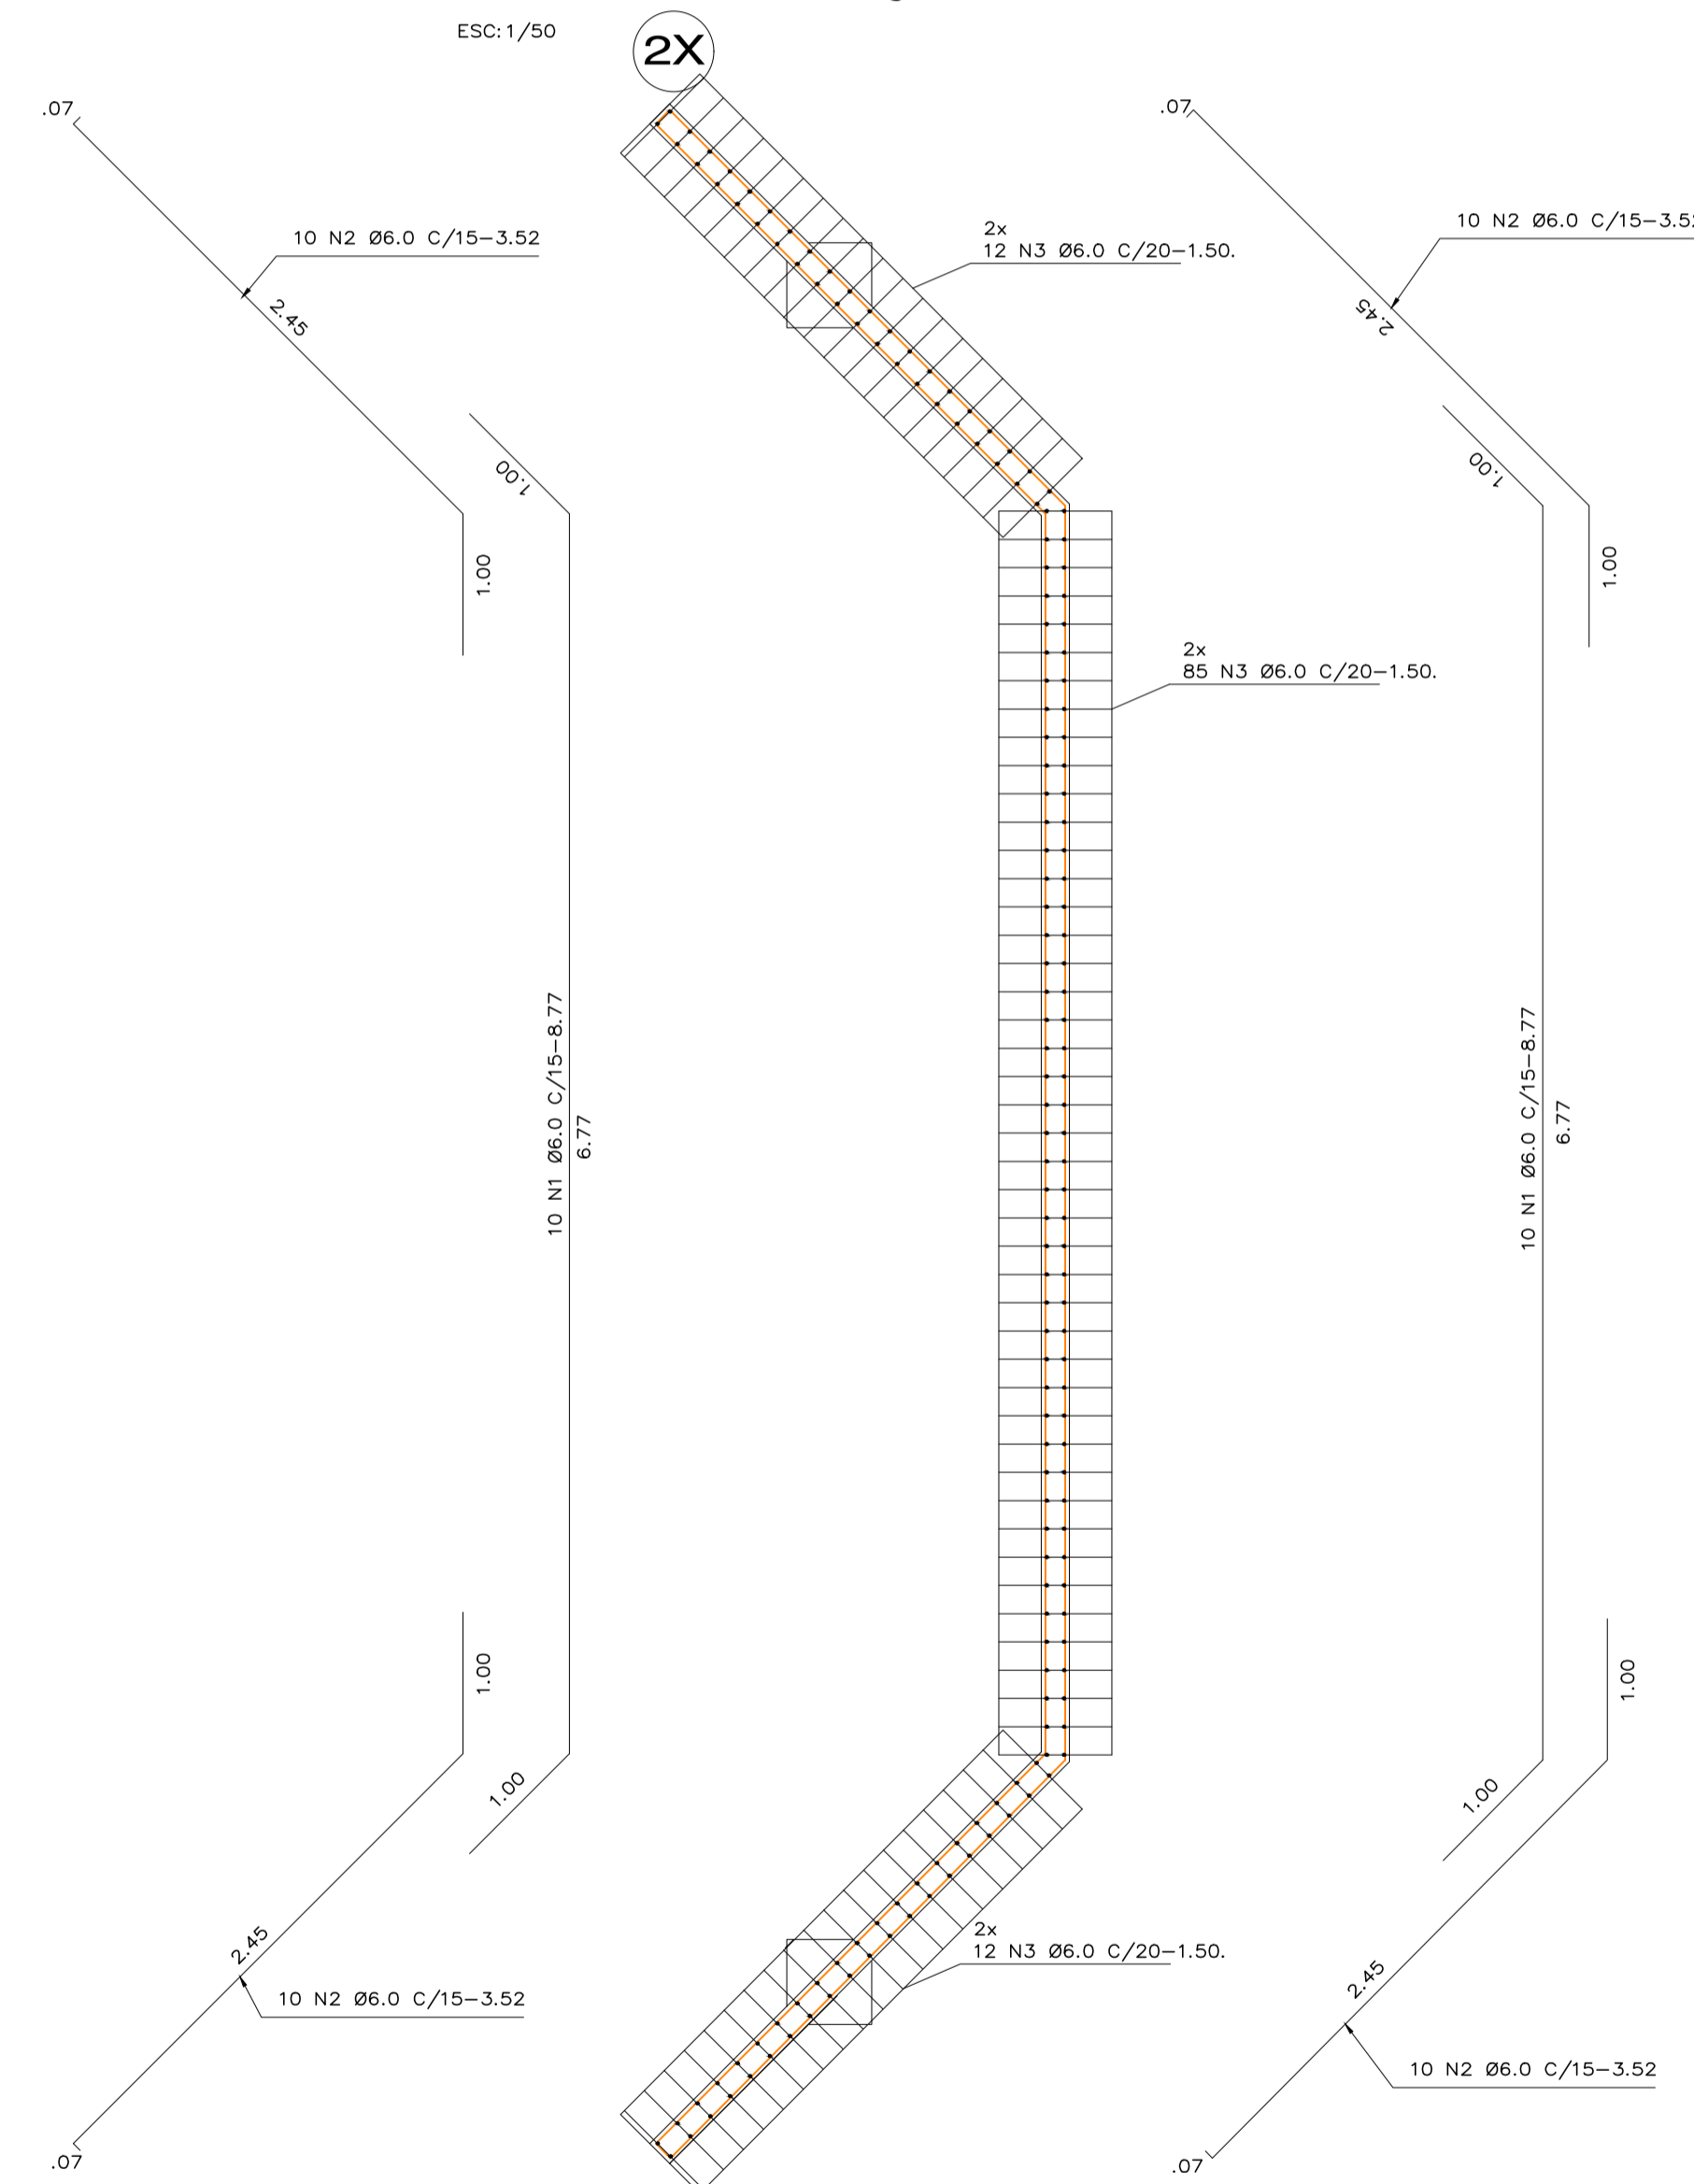

| CORTINA | | | | | |
|---------------------|----------|-------|-----------|-------------|-----------|
| RESUMO AÇO CA 50-60 | | | | | |
| N | BIT (mm) | QUANT | COMPR (m) | COMPR TOTAL | PESO (kg) |
| 1 | 6.0 | 40 | 8.77 | 350.80 | 77.86 |
| 2 | 6.0 | 80 | 3.52 | 281.60 | 62.52 |
| 3 | 6.0 | 436 | 1.50 | 654.00 | 145.19 |
| Peso TOTAL= | | | | | 285,59 kg |

OBSERVAÇÕES:

- 01 - FCK DO CONCRETO DAS ESTACAS 35Mpa;
- 02 - FCK DO CONCRETO DA ESTRUTURA 35Mpa;
- 03 - AS COTAS ESTÃO EM METROS.
- 04 - RECOBRIMENTO DAS ARMADURAS, BLOCOS 5cm/ PILAR 5cm/ LAJE 3cm/ VIGAS 3cm E CORTINA 3cm.

ESTADO DO PARÁ
PREFEITURA MUNICIPAL DE MÃE DO RIO
 Prefeitura de Mãe do Rio
 CN.P.J. 08.363.823/0001-84
 COMPLEXO ADMINISTRATIVO, S/N. BAIRRO SANTO ANTÔNIO - CEP: 68675-000

DESCRIÇÃO DA PRANCHA:
 -DETALHE DE ARMAÇÃO DOS BLOCOS DE COROAMENTO
 -DETALHE DE ARMAÇÃO DAS CORTINAS

PROJETO:
 CONSTRUÇÃO DE PONTE MISTA DE AÇO E CONCRETO, DIMENSÃO (8,00x6,00m), NA RUA CORONEL PANTOJA, MUNICÍPIO DE MÃE DO RIO/PA

RESP. TÉCNICO:
 VISTO:
 PRANCHA

RESP. EXECUÇÃO:
 ARQUIVO:
02/04

DATA: JAN/2024
 ESCALA: INDICADA
 DESENHO:
 ALICE MORAIS