

CASTELO DE ÁGUA
SERVIÇOS A SEREM EXECUTADOS:
-CONSTRUÇÃO NOVA, OBEDECER DETALHES DISPOSTOS EM FRANCHA;

BLOCO DE SALA DE AULA:
SERVIÇOS A SEREM EXECUTADOS:
- MUDANÇA PARA PISO TIPO KORODUR NAS SALAS DE AULA E CIRCULAÇÕES;
-REBAIXO DA PRIMEIRA SALA DE AULA PARA O NÍVEL -0.06 E ATERRO DA ÚLTIMA SALA DE AULA PARA O NÍVEL DE -2.32;
-TROCA DE TODAS AS PORTAS PARA PORTAS DE MADEIRA COM VISOR DE VIDRO LISO 8MM;
-ESQUADRIAS TOTALMENTE NOVAS SEGUNDO PADRÃO PROPOSTO PELO PROJETISTA CONFORME ESPECIFICAÇÃO;
-FECHAMENTO DA ÁREA DE COBOÃO NAS PAREDES FRONTAIS E FUNDOS PARA CLIMATIZAÇÃO DOS AMBIENTES;
- REVESTIMENTO E PINTURA;
- INSTALAÇÕES;
- TROCA TOTAL DE COBERTURA PARA TERMOISOLANTE SOBRE ESTRUTURA METÁLICA;


BLOCO ADMINISTRATIVO:
SERVIÇOS A SEREM EXECUTADOS:
-RECUPERAÇÃO DO PISO TIPO KORODUR;
-ABERTURA DE VÃOS PARA ESQUADRIAS NO MESMO PADRÃO E TAMANHO;
- REVESTIMENTO E PINTURA;
- INSTALAÇÕES;
- TROCA PIOTAL DA COBERTURA PARA TERMOISOLANTE;
-REBAIXO DO DA SECRETARIA PARA O NÍVEL DE -0.07 PARA ACESSIBILIDADE;
-PISO KORODUR NAS CIRCULAÇÕES;
-RECUO DA PAREDE DA SECRETARIA PARA FACILITAR ATENDIMENTO AO PÚBLICO;
-CONSTRUÇÃO DE SALA PARA OS PROFESSORES E DIREÇÃO;
-CONSTRUÇÃO DE COBERTURA E CIRCULAÇÃO PARA ENTRADA DA ESCOLA;
-CONSTRUÇÃO DO MURO FRONTAL E DOS FUNDOS, VISTO QUE PARTE DO MURO ESTÁ EM COLAPSO E A OUTRA PARTE CAIU;

BLOCO PEDAGÓGICO:
SERVIÇOS A SEREM EXECUTADOS:
-BLOCO TOTALMENTE NOVO FEITO DO ZERO;
-OBEDECER PDRÃO DE NÍVEL PROPOSTO PELO PROJETISTA;
-PISO KORODUR NOVO;
-NIVELAMENTO DO PISO DAS SALAS DE AULA COM O PATAMAR;
-ESQUADRIAS SEGUIRAM O MESMO PADRÃO PROPOSTO PELO OUTRO BLOCO PEDAGÓGICO;
-FORRO NOVO, COM ENTARUGAMENTO METÁLICO;
-REVESTIMENTO E PINTURA;
-COBERTURA EM TELHA TERMOISOLANTE SOBRE ESTRUTURA METÁLICA;
-CONSTRUÇÃO DE CANALETAS;

BLOCO QUADRA :
SERVIÇOS A SEREM EXECUTADOS:
-BLOCO TOTALMENTE NOVO, OBEDECENDO DECLIVIDADE DO TERRENO E ADOTANDO NÍVEL ESTIPULADO PELO PROJETISTA;
-CONSTRUÇÃO DE MURETA DE PROTEÇÃO A 1,00ME ALAMBRADO A PARTIR DA MURETA 1,20M;
-CONSTRUÇÃO TOTAL DE COBERTURA;
-CONSTRUÇÃO DE VESTIARIOS MASCULINO E FEMININO E PCD MASCULINO E FEMININO;
-CONSTRUÇÃO DE ARGUBANCADA;
-CONSTRUÇÃO DE PASSARELA RAMPADA PARA VENCER O DESNIVEL DA ESCOLA;

ÁREA DE CONVÍVIO
-CONSTRUÇÃO DE NOVOS BANCOS DE CONCRETO;
-DEMOLIÇÃO DOS BANCOS EXISTENTES;
-PLANTAÇÃO DE ARBUSTOS E VEGETAÇÃO DE PEQUENO PORTE NO LOCAL PROPOSTO PELO PROJETISTA;

BLOCO RECREIO COBERTO:
SERVIÇOS A SEREM EXECUTADOS:
-CONSTRUÇÃO DE PAREDES INTERNAS PARA DISPOSIÇÃO DO NOVO BLOCO DE BANHEIROS;
-DEMOLIÇÃO DE PAREDES INTERNAS DA COZINHA PARA NOVA DISPOSIÇÃO DE LAYOUT;
-REORGANIZAÇÃO DO LAYOUT DO RCO;
-CONSTRUÇÃO DE BANHEIROS PCD'S MASCULINO E FEMININO;
-SUBIR NÍVEL DO RCO PARA A -1.90, ATERRANDO 0,20 CM;
-SUBIR NÍVEL DA COZINHA PARA -2.36;
-REVESTIMENTO E PINTURA;
-CONSTRUÇÃO DE RAMPAS COBERTAS PARA ATINGIR NÍVEL DO BLOCO PEDAGÓGICO;
-INSTALAÇÕES HIDROSSANITÁRIAS;
-TROCA TOTAL DE COBERTURA PARA TERMOISOLANTE SOBRE ESTRUTURA METÁLICA;
-CONSTRUÇÃO DE NOVA CIRCULAÇÃO DE ACESSO AO RCO;
-CONSTRUÇÃO DE NOVAS RAMPAS QUE OBEDEÇAM NORMA DE ACESSIBILIDADE;
-LIMPEZA E DESOBSTRUÇÃO DE CANALETAS;

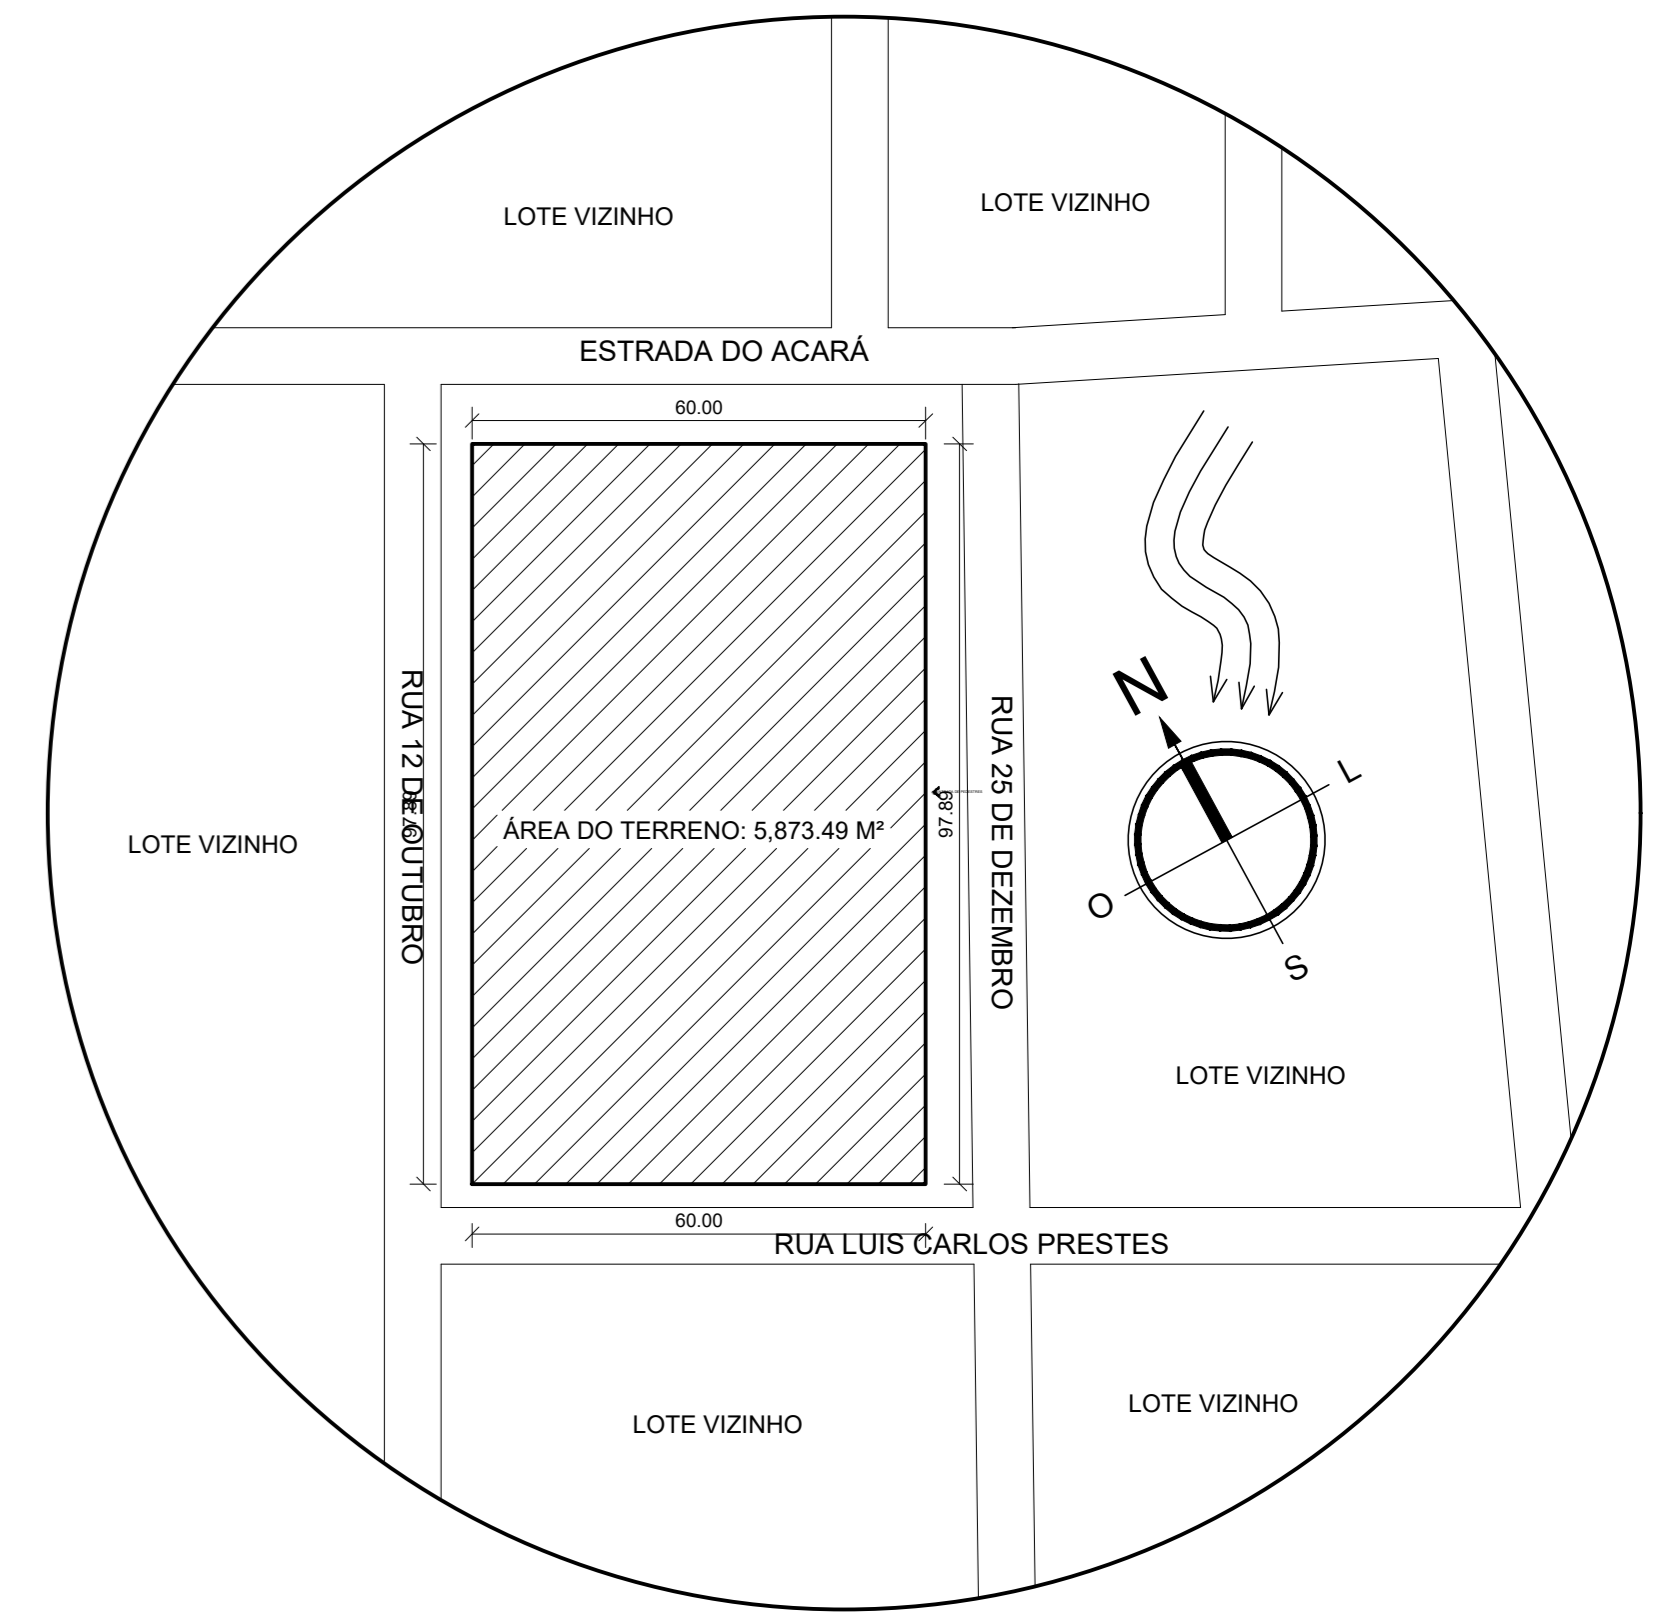

LEGENDA DE INTERVENÇÃO:
■ CONSTRUIR
■ DEMOLIR
■ REFORMAR

PREFEITURA DE MÃE DO RIO			
PROPRIETÁRIO: PREFEITURA MUNICIPAL DE MÃE DO RIO/PA			
PROJETO: REFORMA E AMPLIAÇÃO DA E.E.E.M. OSCARINA REGO			
LOCAL: RUA 25 DE DEZEMBRO, SN HABITAR BRASIL, 69675-000 Mãe do Rio - PA	FRANCHA: PLANTA BAIXA DE CONSTRUIR E DEMOLIR		Nº DA FRANCHA: ARQ 03/06
ESCALA: INDICADA	DATA EMISSÃO: ABRIL/2024	OPERADOR CAD:	
RESPONSÁVEL: ANTONIO F. SANTANA DE C. JUNIOR	Nº DO CREA: 1518445485		